



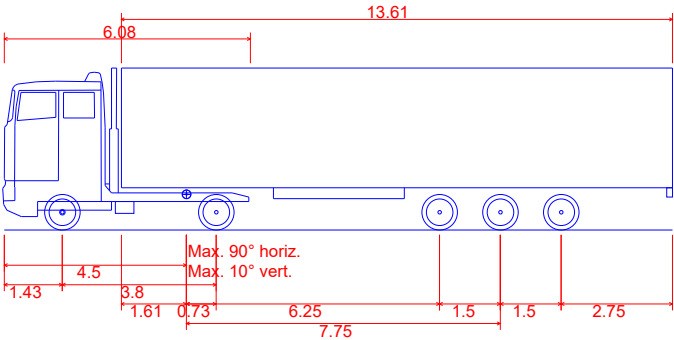

NSN - Nakladni Souprava Navesova
Celková délka 16.500m
Celková šířka 2.500m
Celková výška karoserie 4.000m
Min. světla výška karoserie 0.332m
Rozchod kol 2.500m
Doba otáčení mezi plnými rejdy 6.00 s
Poloměr zatačení mezi stěnami 10.300m

LEGENDA:

- STÁVAJÍCÍ VDZ
- STÁVAJÍCÍ SDZ
- NOVÉ SDZ
- SLOUP VEŘEJNÉHO OSVĚTLENÍ
- STÁVAJÍCÍ SLOUPEK SDZ
- NOVÉ VDZ
- RUŠENÉ VDZ
- RUŠENÉ SDZ

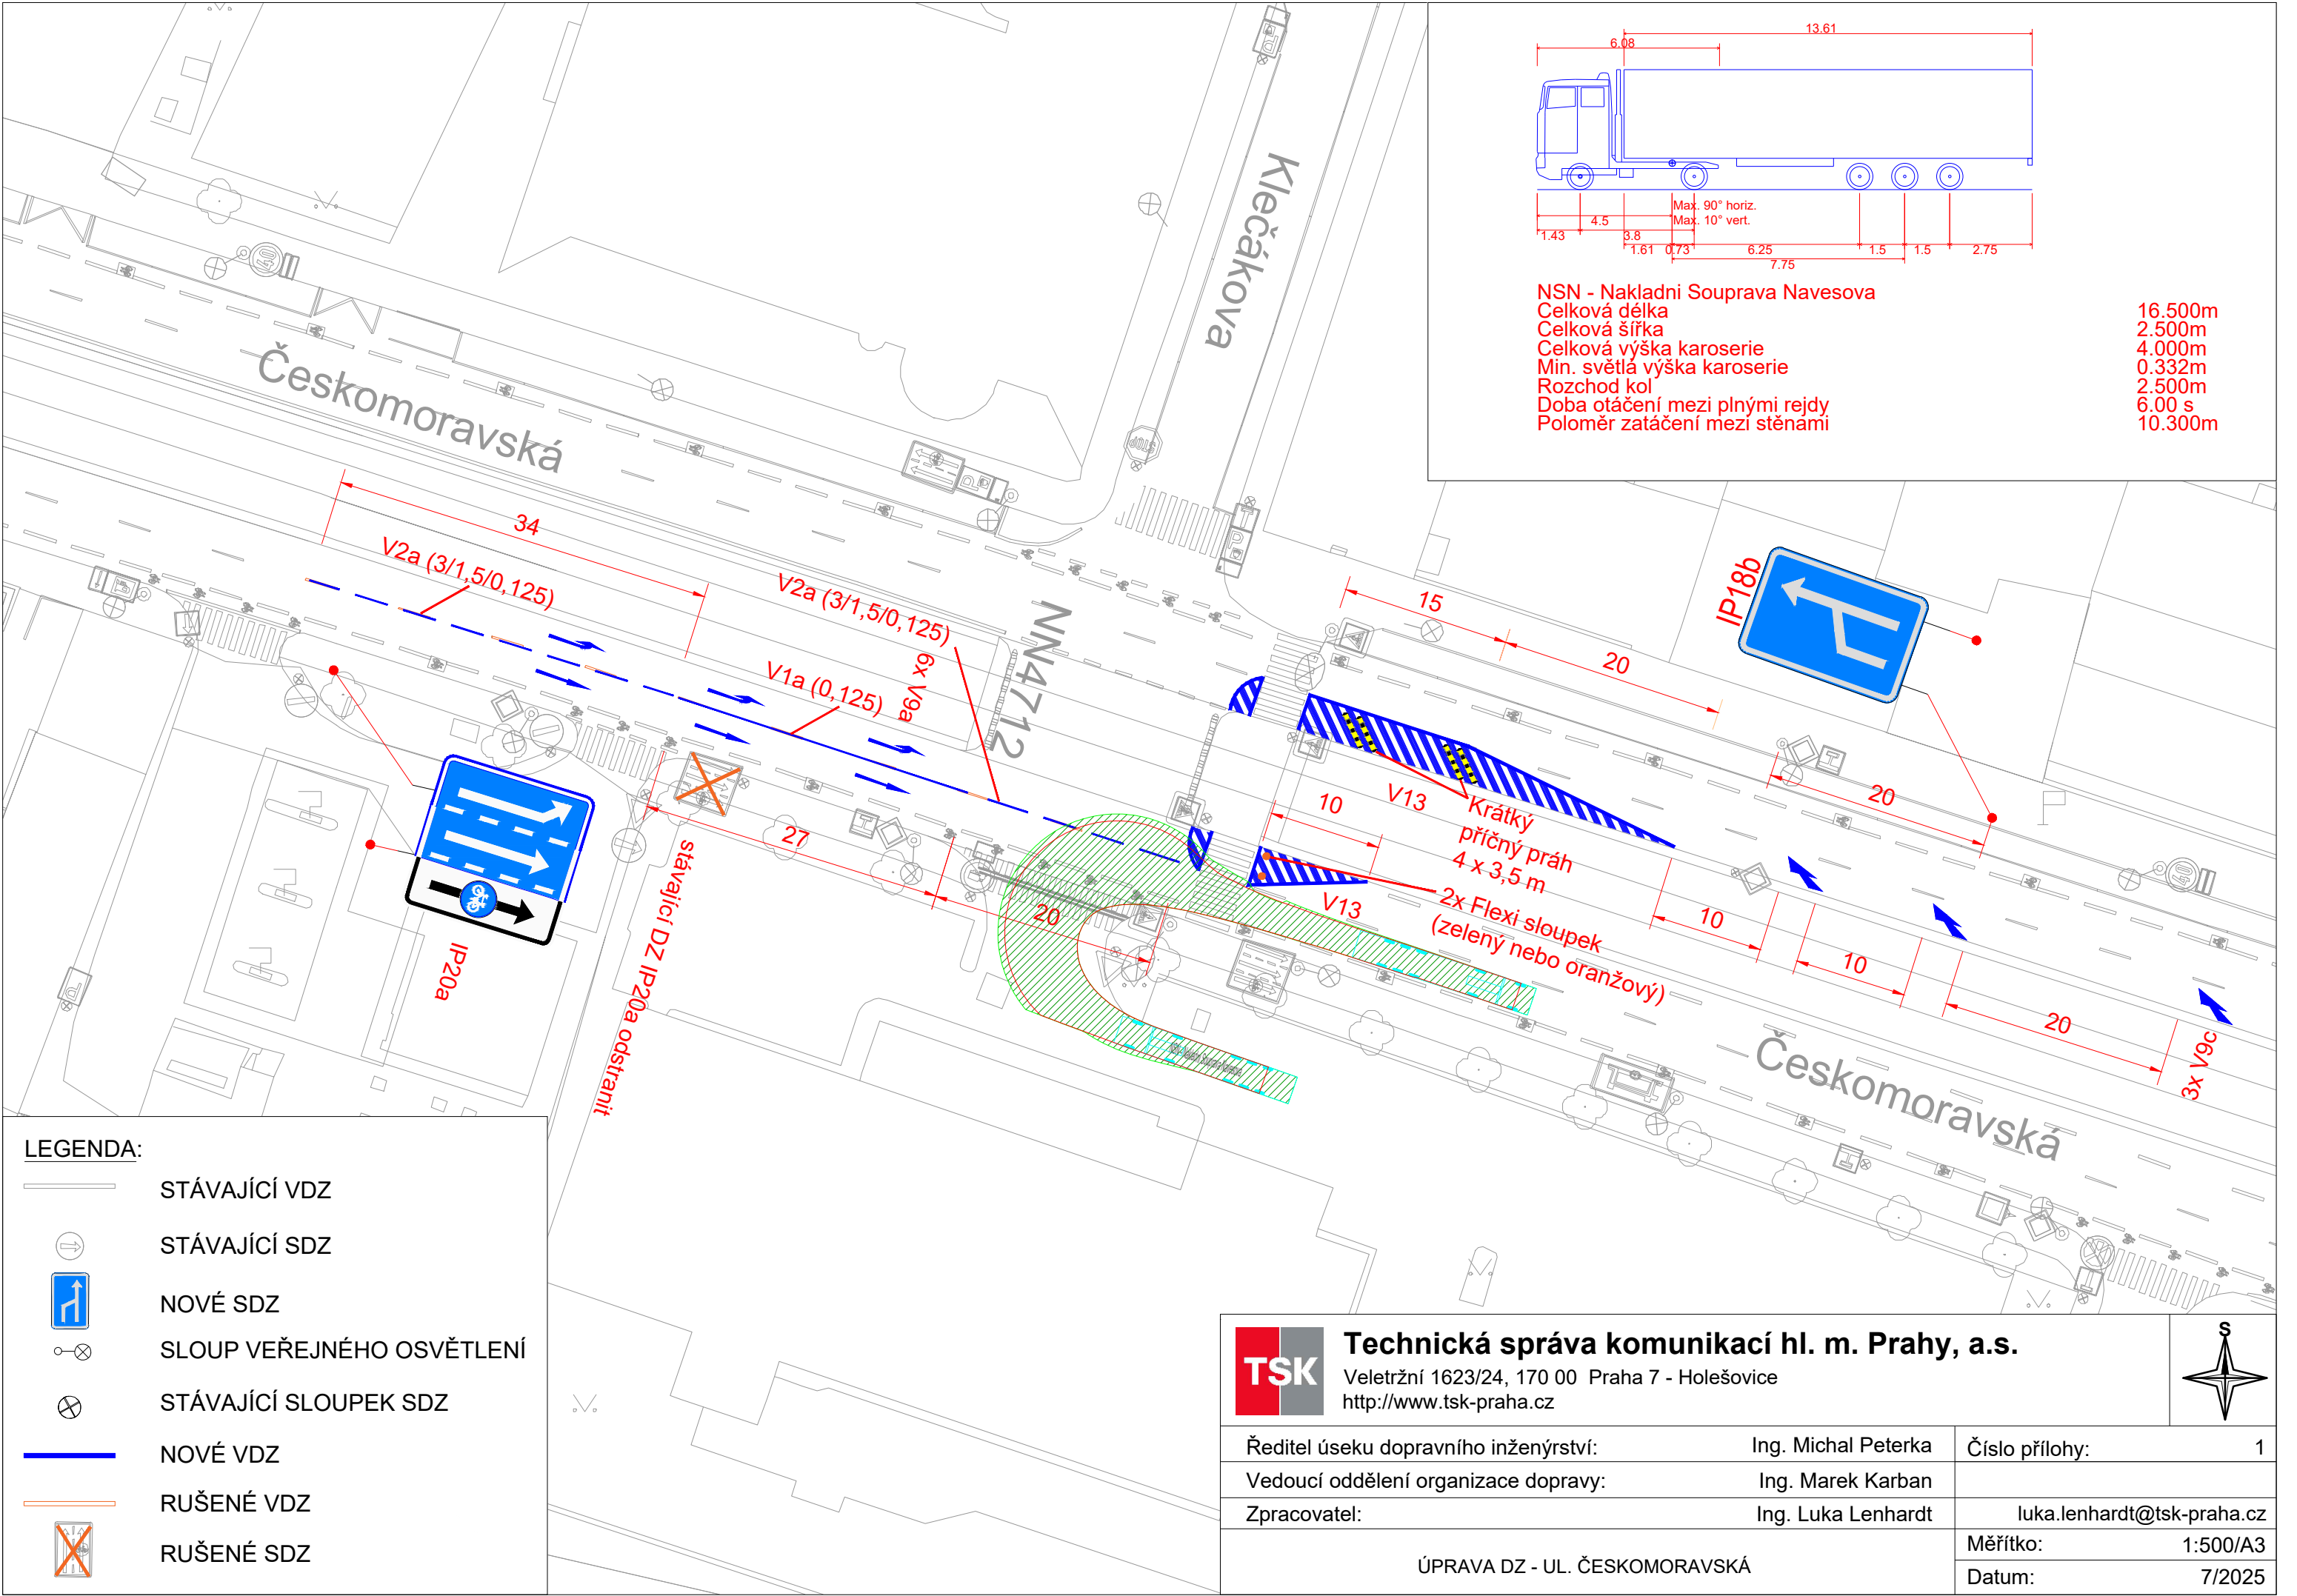

Technická správa komunikací hl. m. Prahy, a.s.

Veletržní 1623/24, 170 00 Praha 7 - Holešovice
<http://www.tsk-praha.cz>



Ředitel úseku dopravního inženýrství:	Ing. Michal Peterka	Číslo přílohy:	1
Vedoucí oddělení organizace dopravy:	Ing. Marek Karban		
Zpracovatel:	Ing. Luka Lenhardt		
ÚPRAVA DZ - UL. ČESKOMORAVSKÁ		Měřítko:	1:500/A3
		Datum:	7/2025