



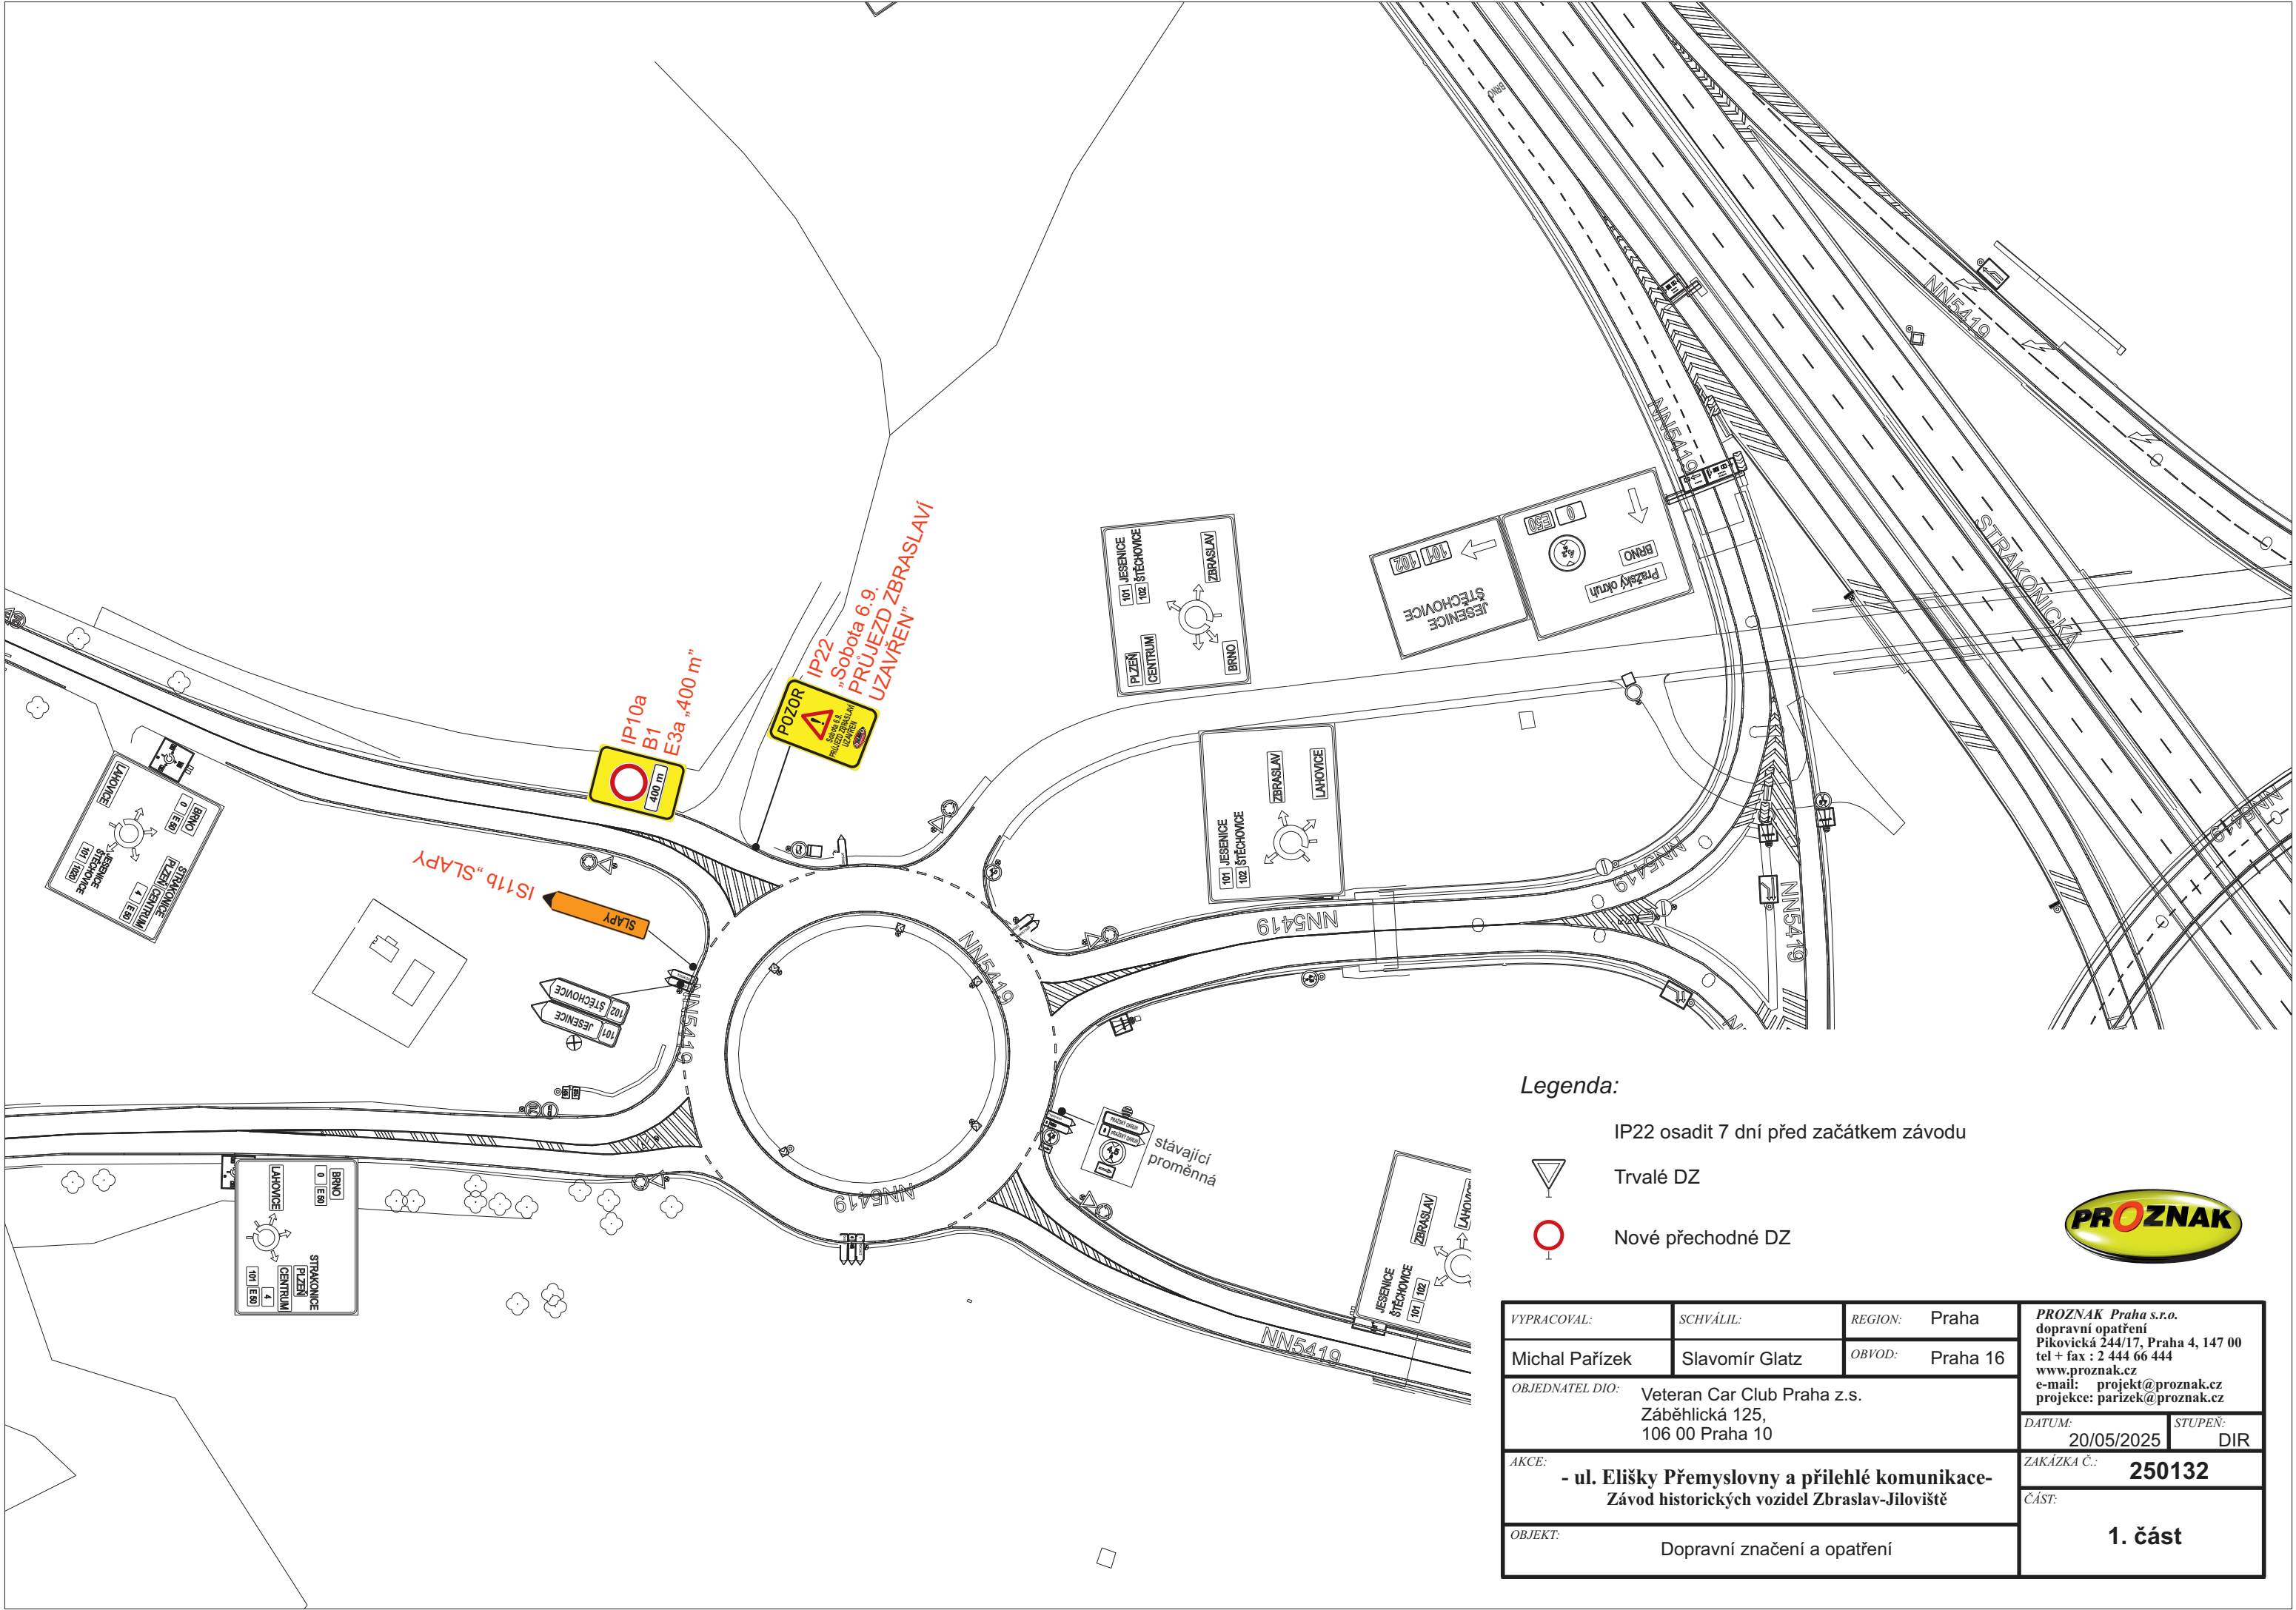


Legenda:

- IP22 osadit 7 dní před začátkem závodu
- Trvalé DZ
- Nové přechodné DZ



VYPRACOVAL:	SCHVÁLIL:	REGION:	Praha	PROZNAK Praha s.r.o. dopravní opatření Pikovická 244/17, Praha 4, 147 00 tel + fax : 2 444 66 444 www.proznak.cz e-mail: projekt@proznak.cz projekce: parizek@proznak.cz	
Michal Pařízek	Slavomír Glatz	OBVOD:	Praha 16		
OBJEDNATEL DÍO: Veteran Car Club Praha z.s. Záběhlická 125, 106 00 Praha 10				DATUM: 20/05/2025	STUPEŇ: DIR
AKCE: - ul. Elišky Přemyslovny a přilehlé komunikace- Závod historických vozidel Zbraslav-Jiloviště				ZAKÁZKA Č.: 250132	
OBJEKT: Dopravní značení a opatření				ČÁST: 1. část	

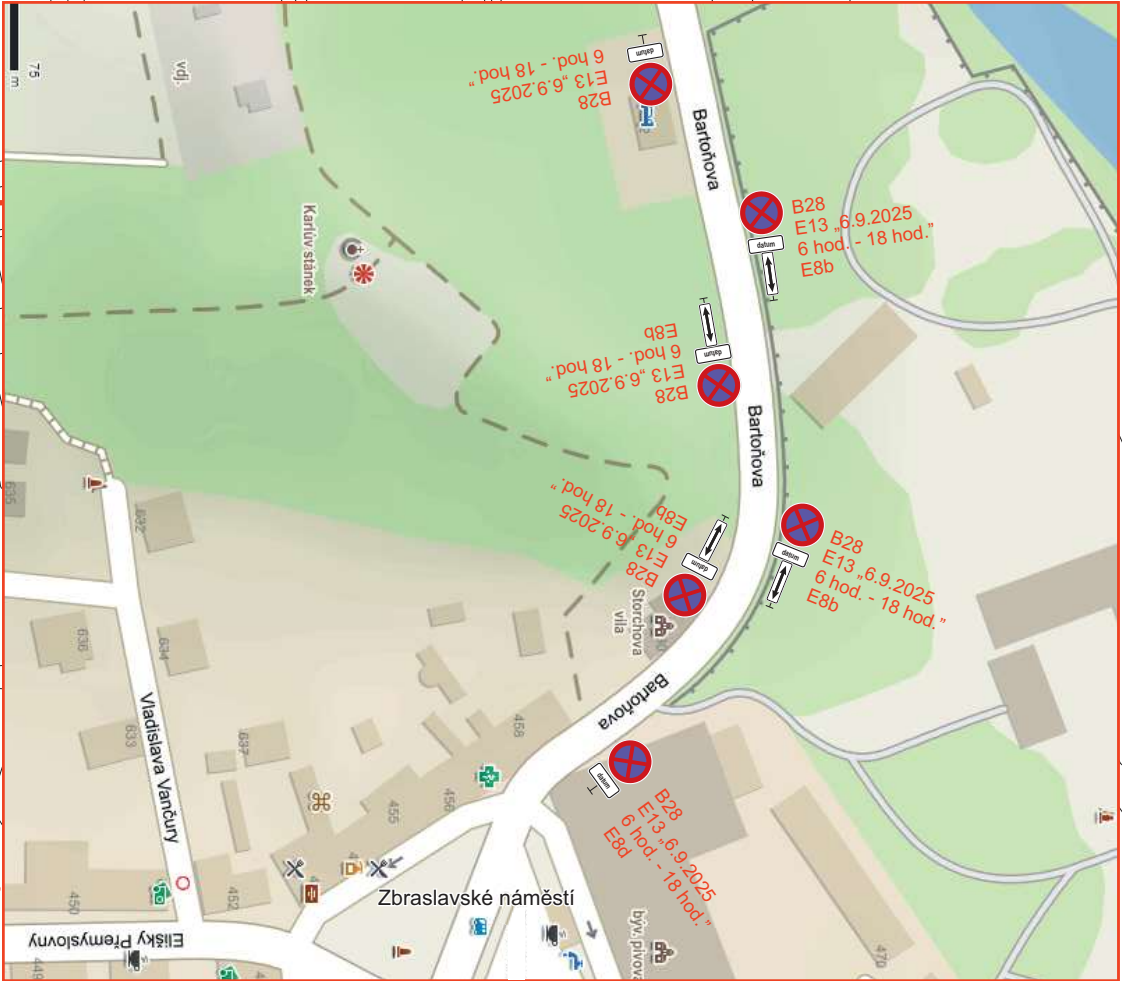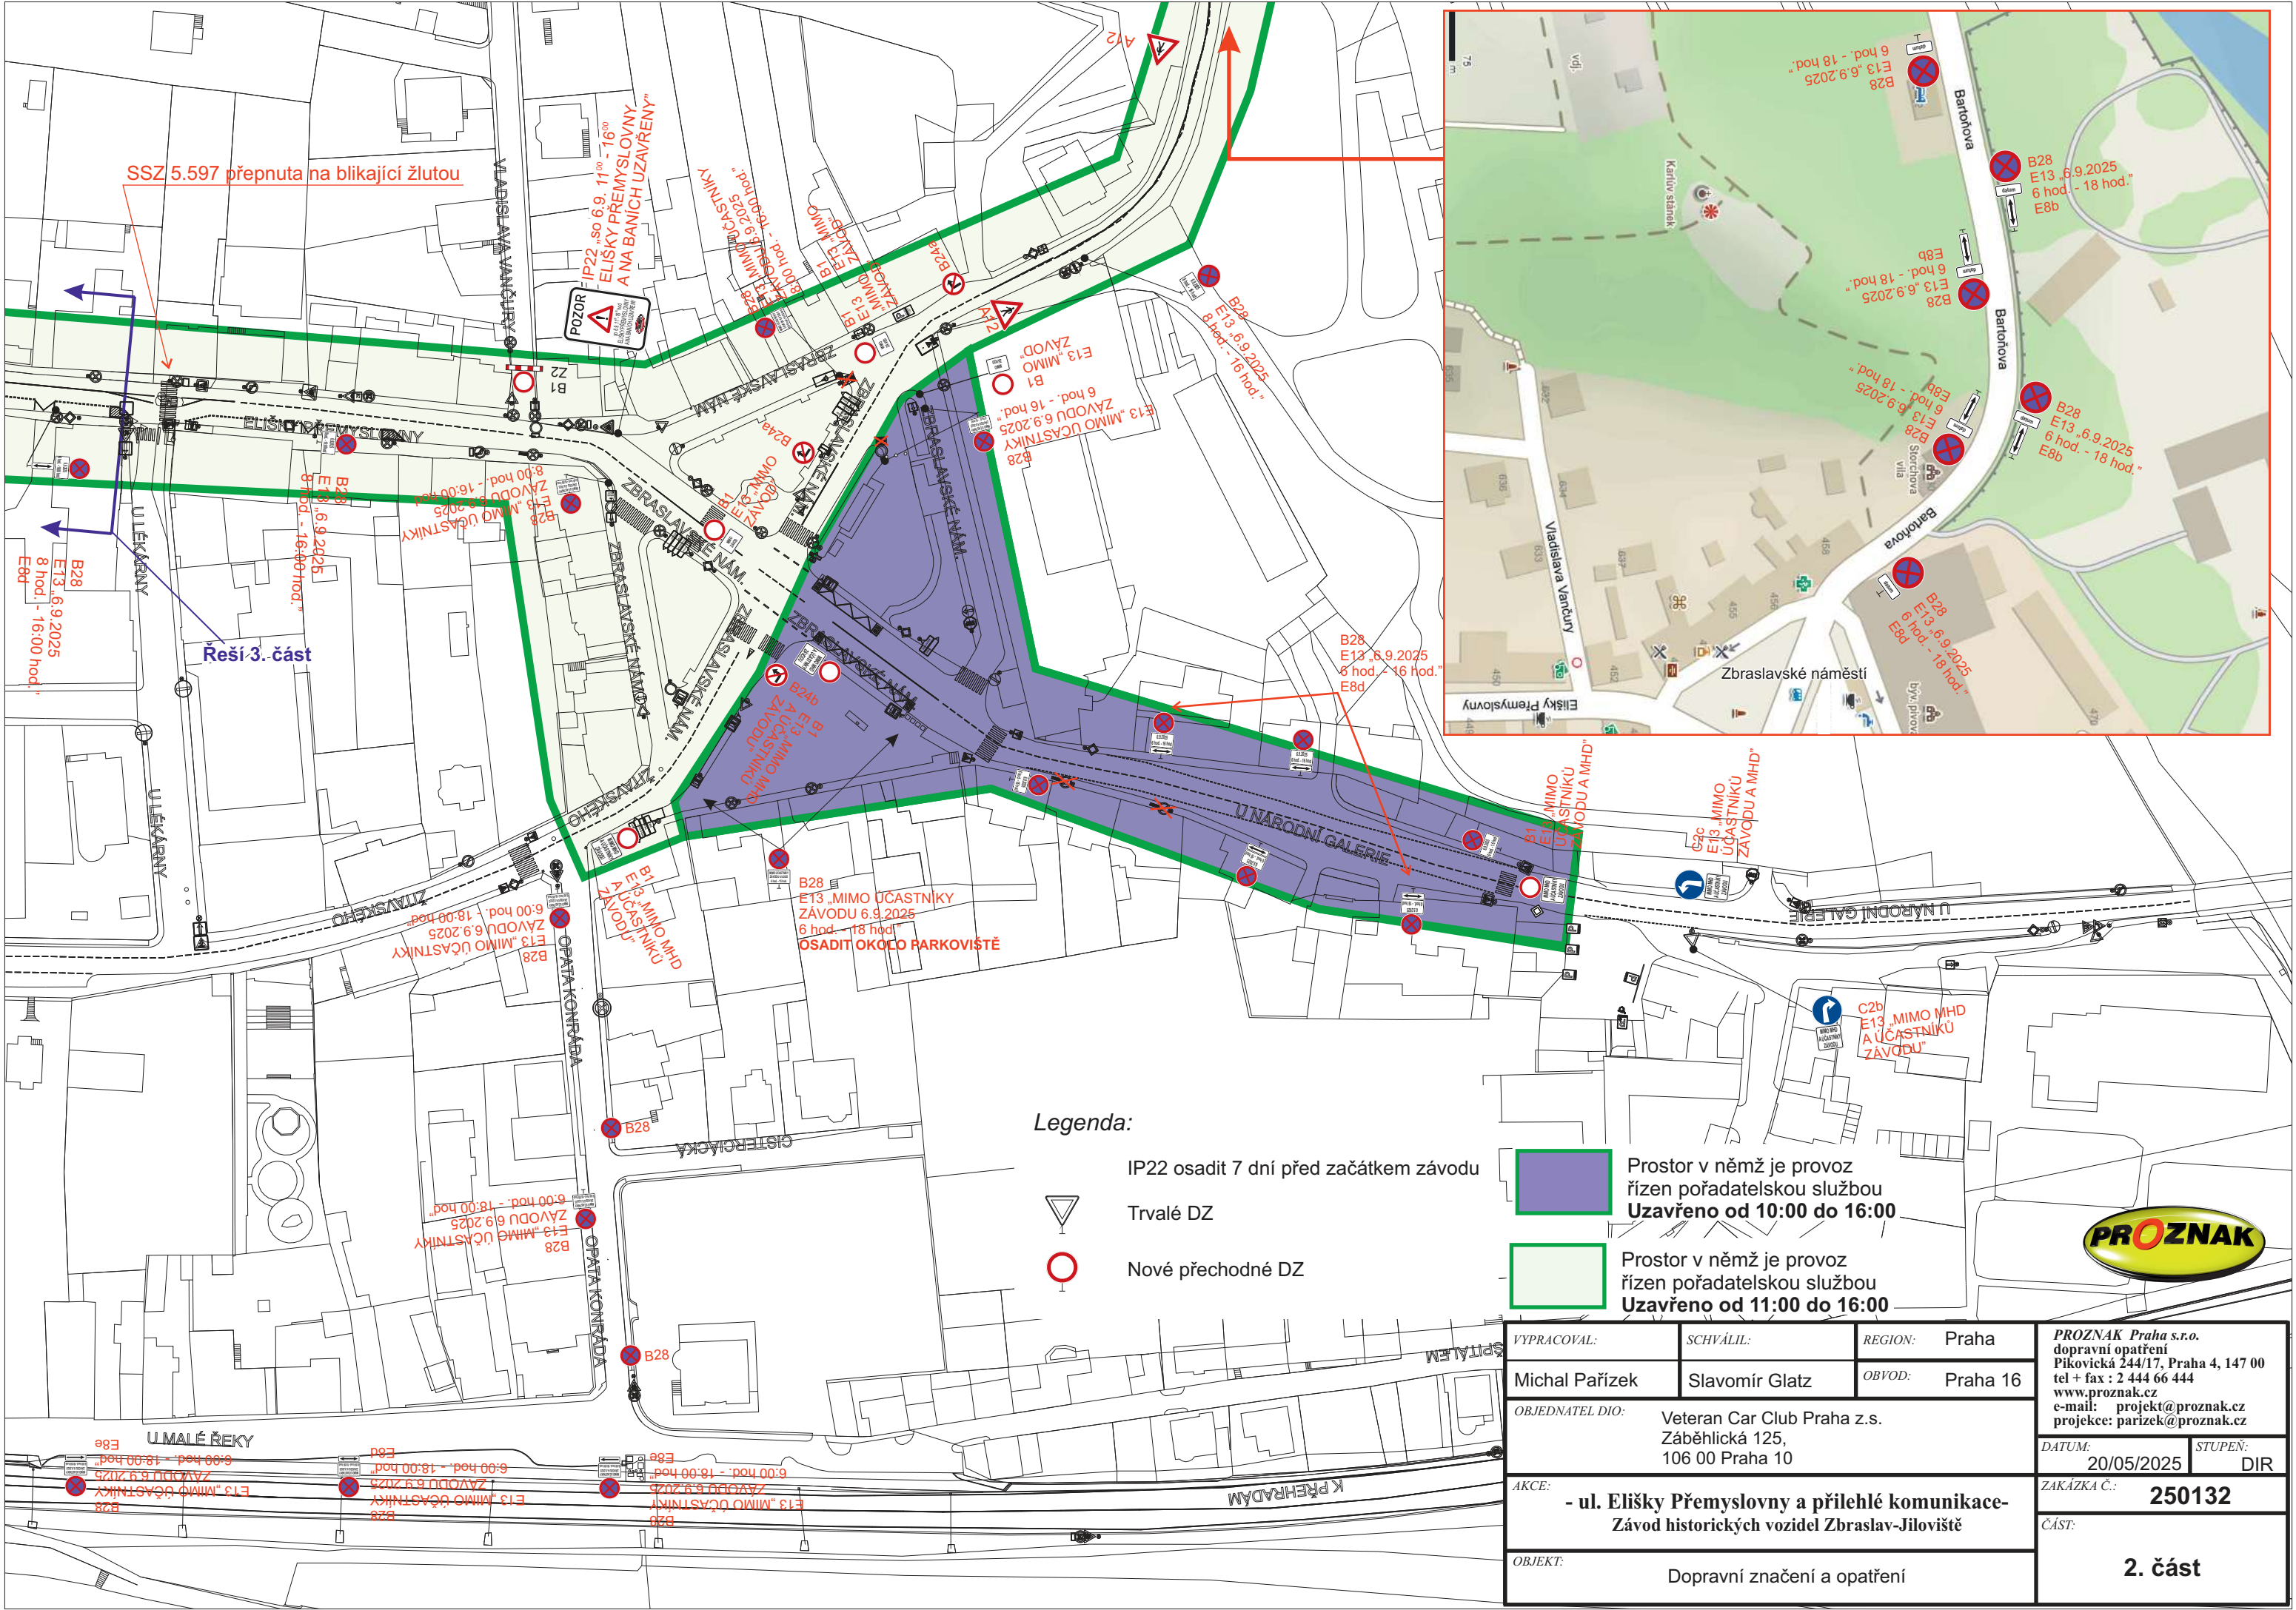


Legenda:

- IP22 osadit 7 dní před začátkem závodu
- Trvalé DZ
- Nové přechodné DZ

- Prostor v němž je provoz řízen pořadatelskou službou
Uzavřeno od 10:00 do 16:00
- Prostor v němž je provoz řízen pořadatelskou službou
Uzavřeno od 11:00 do 16:00



VYPRACOVAL:	SCHVÁLIL:	REGION:	Praha	PROZNAK Praha s.r.o. dopravní opatření Pikovická 244/17, Praha 4, 147 00 tel + fax : 2 444 66 444 www.proznak.cz e-mail: projekt@proznak.cz projekce: parizek@proznak.cz	
Michal Pařízek	Slavomír Glatz	OBVOD:	Praha 16		
OBJEDNATEL DIO:			Veteran Car Club Praha z.s. Záběhlíká 125, 106 00 Praha 10		
AKCE:			- ul. Elišky Přemyslovny a přilehlé komunikace- Závod historických vozidel Zbraslav-Jiloviště	DATUM: 20/05/2025	STUPEŇ: DIR
OBJEKT:			Dopravní značení a opatření	ZAKÁZKA Č.:	250132
				ČÁST:	2. část

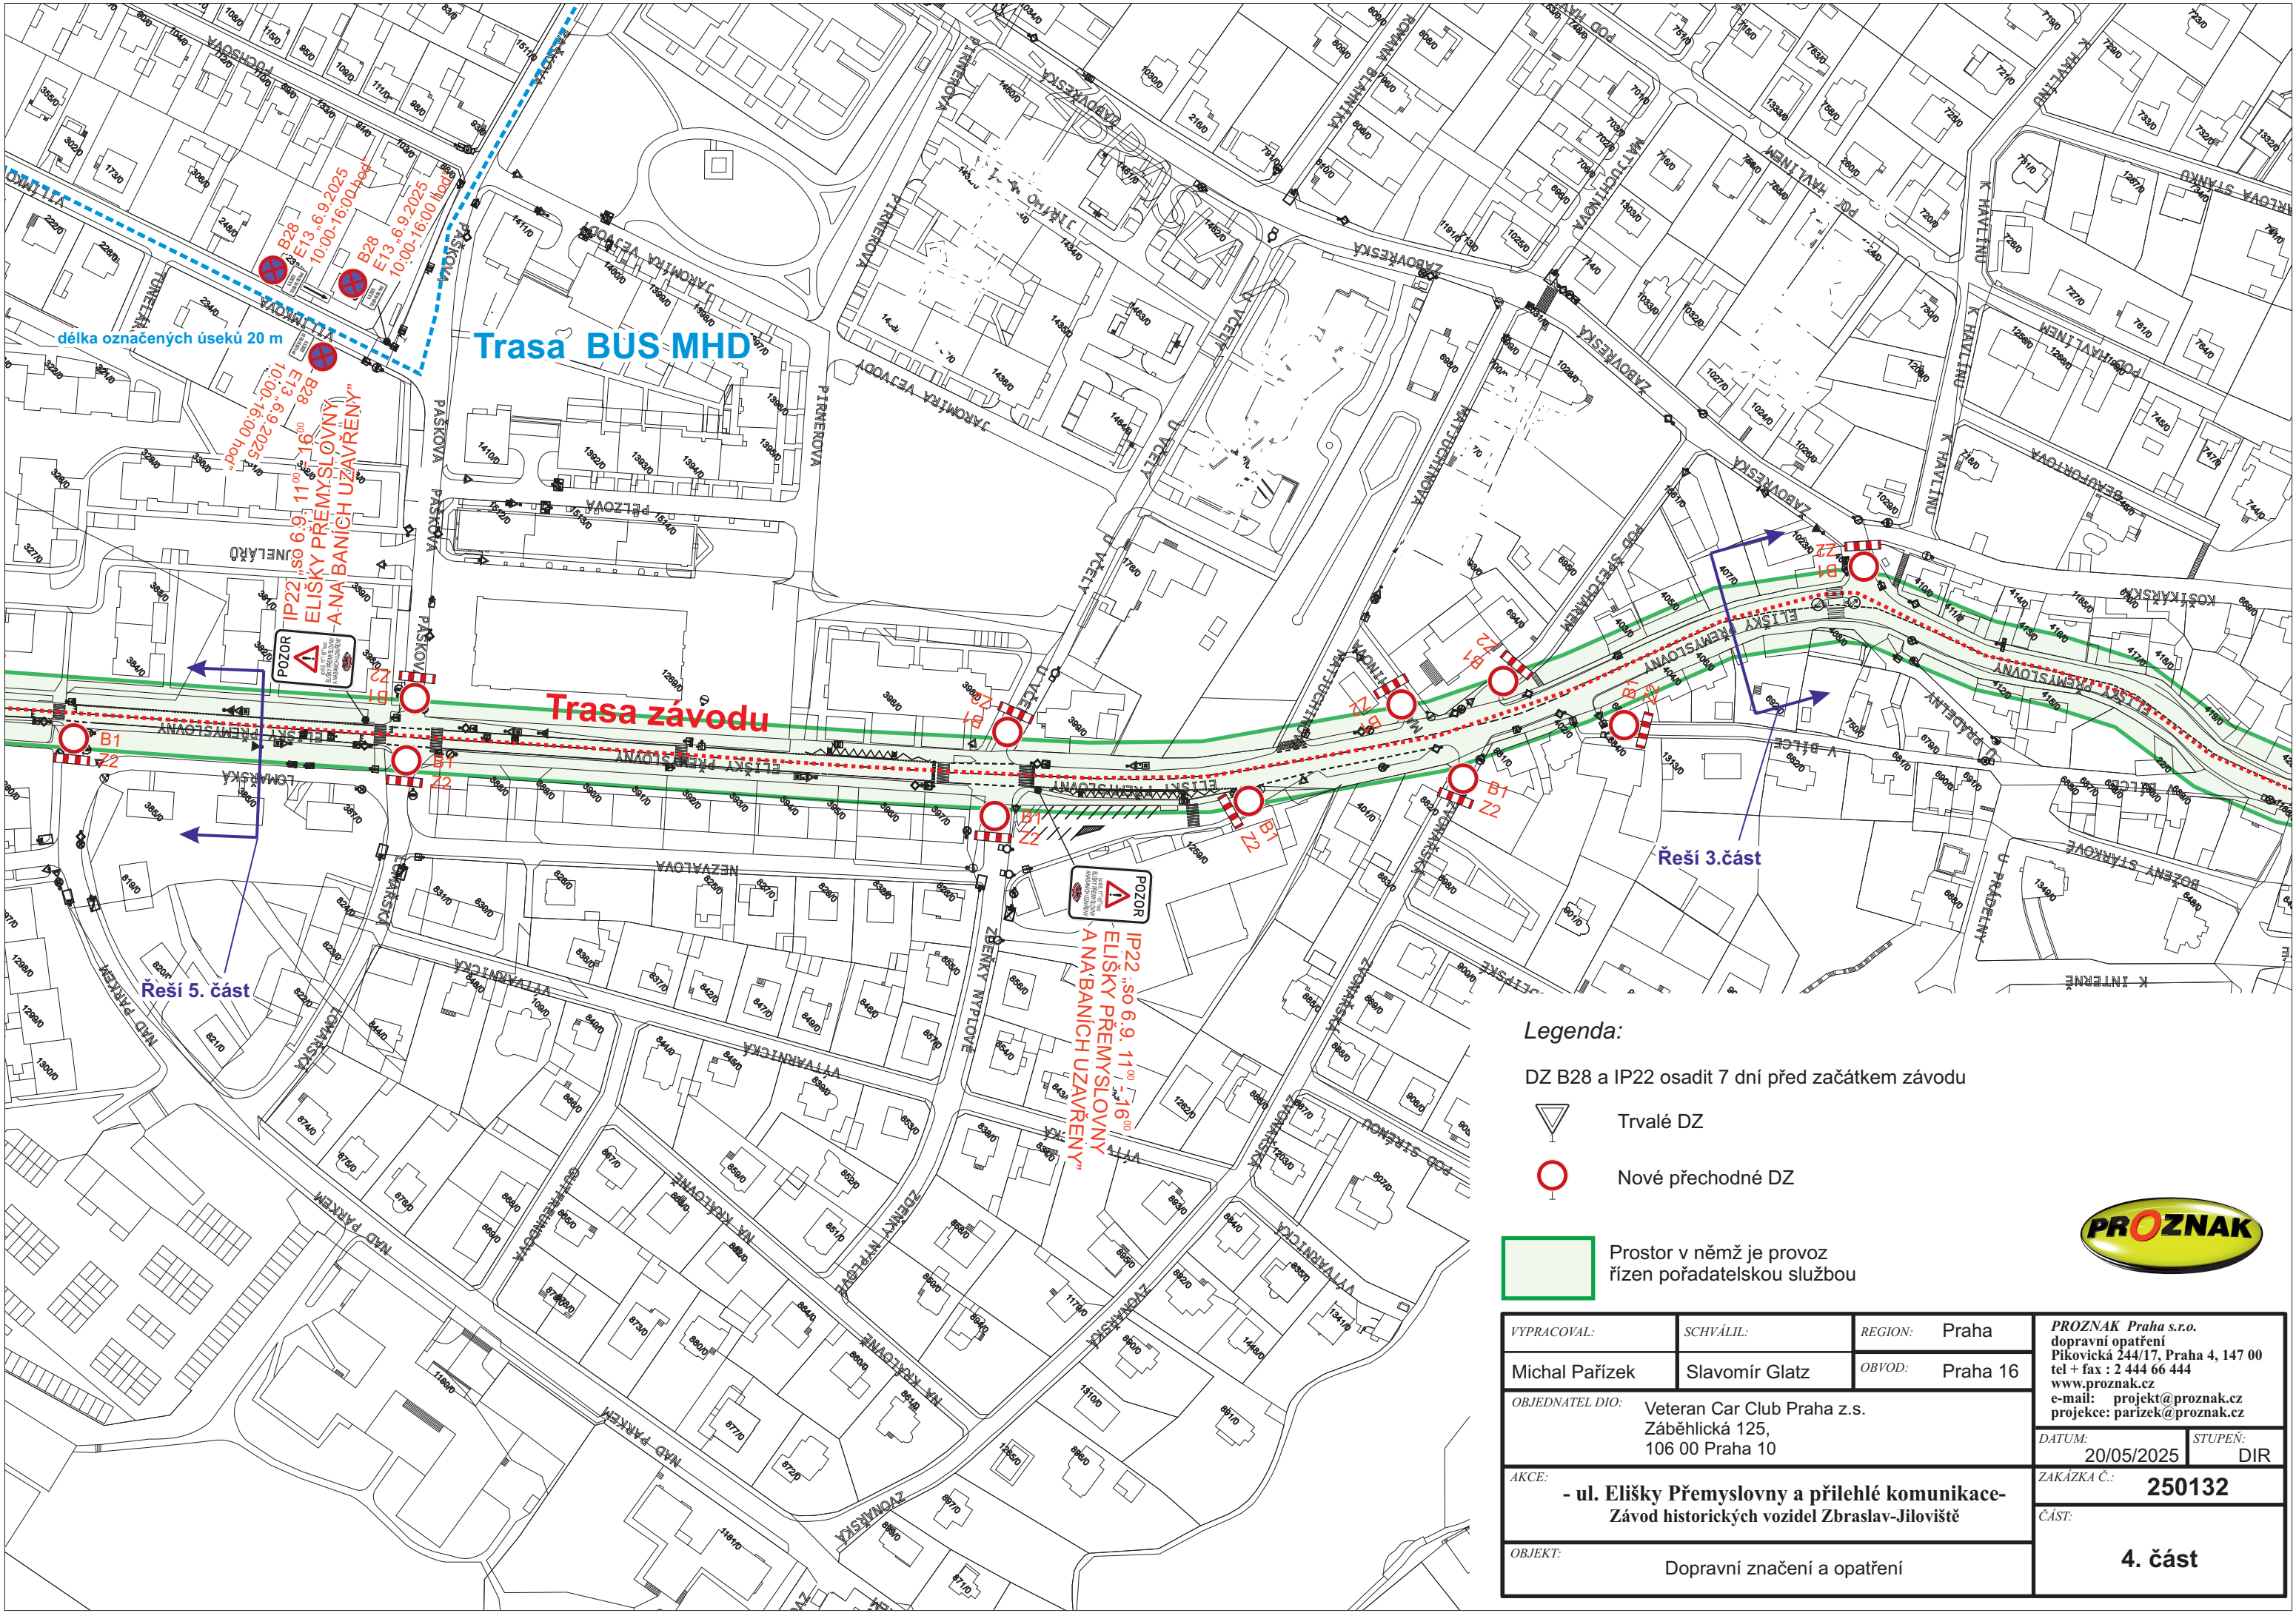

Legenda:

DZ B28 a IP22 osadit 7 dní před začátkem závodu



Trvalé DZ




Nové přechodné DZ



Prostor v němž je provoz řízen pořadatelskou službou



VYPRACOVAL:	SCHVÁLIL:	REGION:	Praha	PROZNAK Praha s.r.o. dopravní opatření Pikovická 244/17, Praha 4, 147 00 tel + fax : 2 444 66 444 www.proznak.cz e-mail: projekt@proznak.cz projekce: parizek@proznak.cz				
Michal Pařízek	Slavomír Glatz	OBVOD:	Praha 16					
OBJEDNATEL DIO:			Veteran Car Club Praha z.s. Záběhlická 125, 106 00 Praha 10					
AKCE:			- ul. Elišky Přemyslovny a přilehlé komunikace- Závod historických vozidel Zbraslav-Jiloviště					
OBJEKT:			Dopravní značení a opatření					
				DATUM:	20/05/2025	STUPEŇ:	DIR	
				ZAKÁZKA Č.:				250132
				ČÁST:				4. část

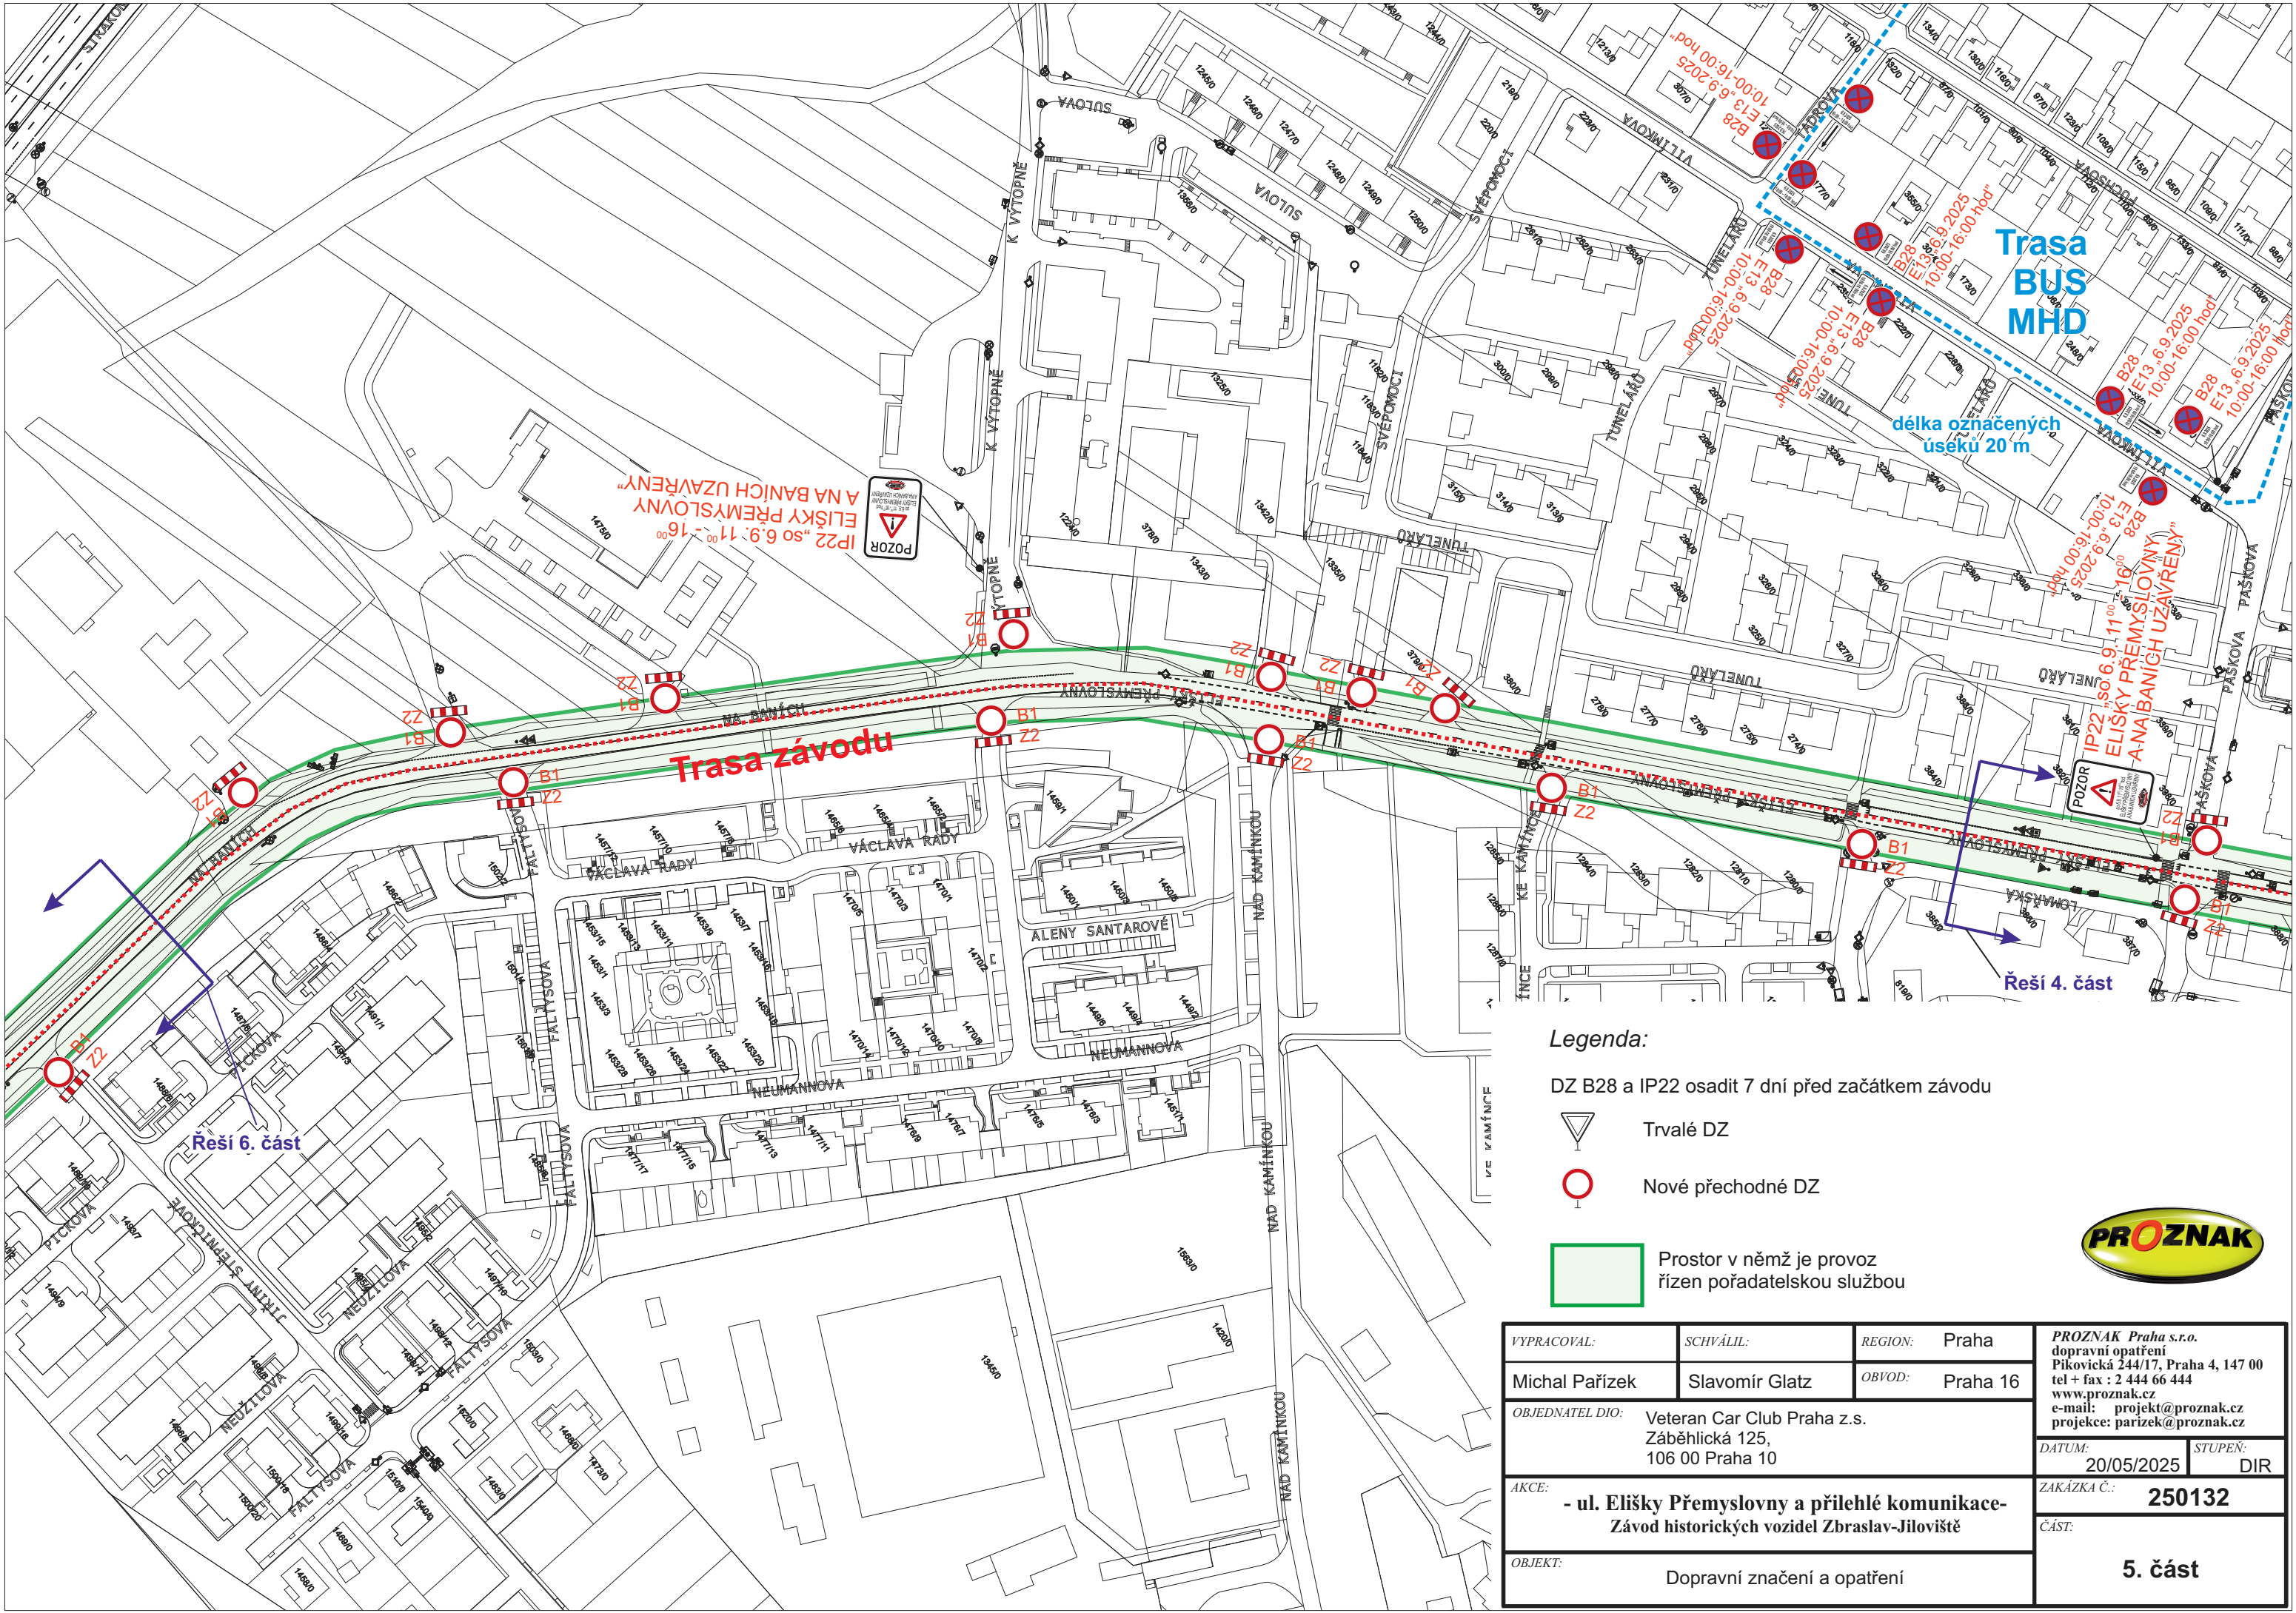


Legenda:

DZ B28 a IP22 osadit 7 dní před začátkem závodu

 Trvalé DZ

 Nové přechodné DZ

  Prostor v němž je provoz řízen pořadatelskou službou




VYPRACOVAL:	SCHVÁLIL:	REGION:	Praha	PROZNAK Praha s.r.o. dopravní opatření Pikovická 244/17, Praha 4, 147 00 tel + fax : 2 444 66 444 www.proznak.cz e-mail: projekt@proznak.cz projekce: parizek@proznak.cz	
Michal Pařízek	Slavomír Glatz	OBVOD:	Praha 16		
OBJEDNATEL DIO:		Veteran Car Club Praha z.s. Záběhlíká 125, 106 00 Praha 10		DATUM:	20/05/2025
AKCE:		- ul. Elišky Přemyslovny a přilehlé komunikace- Závod historických vozidel Zbraslav-Jiloviště		STUPENĚ:	DIR
OBJEKT:		Dopravní značení a opatření		ZAKÁZKA Č.:	250132
				ČÁST:	5. část

VYPRACOVAL:		SCHVÁLIL:		REGION: Praha		PROZNAK Praha s.r.o. dopravní opatření Pikovická 244/17, Praha 4, 147 00 tel + fax : 2 444 66 444 www.proznak.cz e-mail: projekt@proznak.cz projekce: parizek@proznak.cz			
Michal Pařízek		Slavomír Glatz		OBVOD: Praha 16					
OBJEDNATEL DIO:		Veteran Car Club Praha z.s. Záběhlická 125, 106 00 Praha 10				DATUM: 20/05/2025		STUPEŇ: DIR	
AKCE:		- ul. Elišky Přemyslovny a přilehlé komunikace- Závod historických vozidel Zbraslav-Jiloviště				ZAKÁZKA Č.: 250132			
OBJEKT:		Dopravní značení a opatření				ČÁST: 6. část			

Legenda:


- 

Trvalé DZ
- 

 Nové přechodné DZ
- 

Prostor v němž je provoz řízen pořadatelskou službou

VYPRACOVAL:	SCHVÁLIL:	REGION:	Praha	PROZNAK Praha s.r.o. dopravní opatření Přikovácká 244/17, Praha 4, 147 00 tel + fax : 2 444 66 444 www.proznak.cz e-mail: projekt@proznak.cz projekce: parizek@proznak.cz	
Michal Pařízek	Slavomír Glatz	OBVOD:	Praha 16		
OBJEDNATEL DIO: Veteran Car Club Praha z.s. Záběhlická 125, 106 00 Praha 10				DATUM: 20/05/2025	STUPEŇ: DIR
AKCE: - ul. Elišky Přemyslovny a přilehlé komunikace- Závod historických vozidel Zbraslav-Jiloviště				ZAKÁZKA Č.: 250132	
OBJEKT: Dopravní značení a opatření				ČÁST: 8. část	

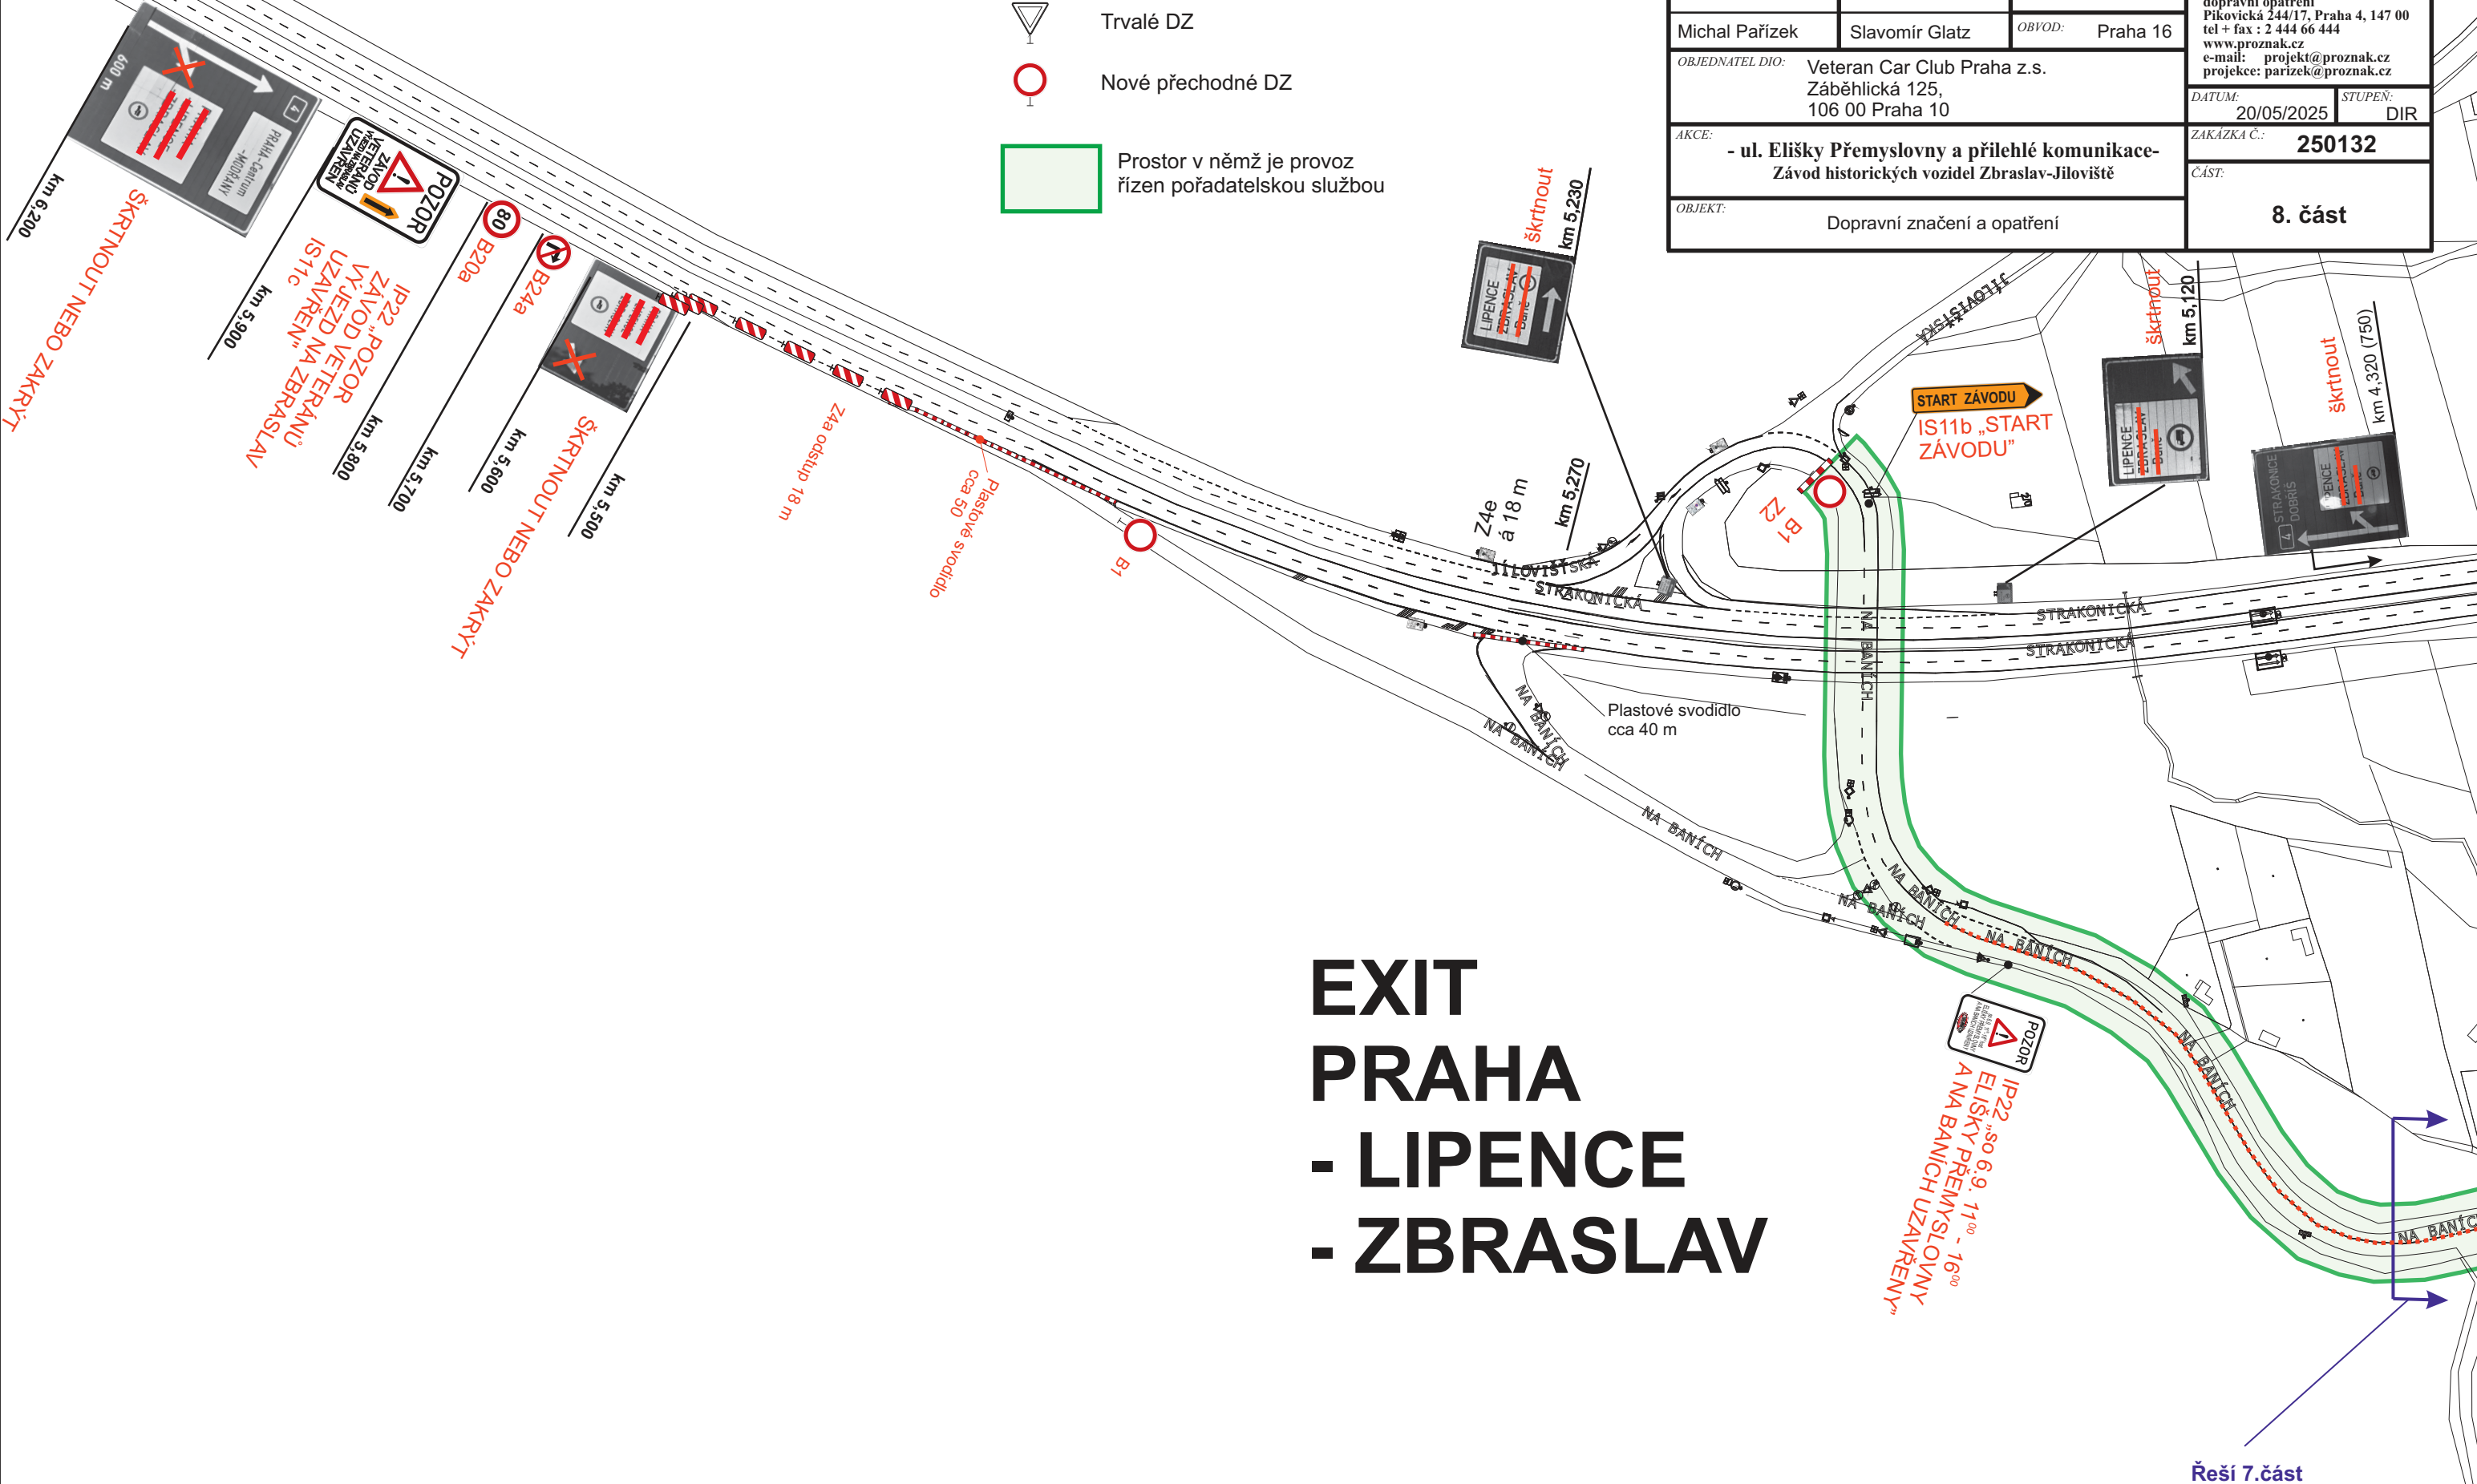




VYPRACOVAL:	SCHVÁLIL:	REGION:	Praha	PROZNAK Praha s.r.o. dopravní opatření Pikovická 244/17, Praha 4, 147 00 tel + fax : 2 444 66 444 www.proznak.cz e-mail: projekt@proznak.cz projekce: parizek@proznak.cz
Michal Pařízek	Slavomír Glatz	OBVOD:	Praha 16	
OBJEDNATEL DIO: Veteran Car Club Praha z.s. Záběhlická 125, 106 00 Praha 10				
AKCE: - ul. Elišky Přemyslovny a přilehlé komunikace- Závod historických vozidel Zbraslav-Jiloviště				
OBJEKT: Dopravní značení a opatření				DATUM: 20/05/2025 STUPEŇ: DIR ZAKÁZKA Č.: 250132 ČÁST:
				9. část



VYPRACOVAL:		SCHVÁLIL:		REGION:		Praha		PROZNAK Praha s.r.o. dopravní opatření Pikovická 244/17, Praha 4, 147 00 tel + fax : 2 444 66 444 www.proznak.cz e-mail: projekt@proznak.cz projekce: parizek@proznak.cz	
Michal Pařízek		Slavomír Glatz		OBVOD:		Praha 16			
OBJEDNATEL DIO:		Veteran Car Club Praha z.s. Záběhlická 125, 106 00 Praha 10				DATUM:		20/05/2025	
AKCE:		- ul. Elišky Přemyslovny a přilehlé komunikace- Závod historických vozidel Zbraslav-Jiloviště				STUPEŇ:		DIR	
						ZAKÁZKA Č.:		250132	
						ČÁST:			
OBJEKT:		Dopravní značení a opatření						10. část	

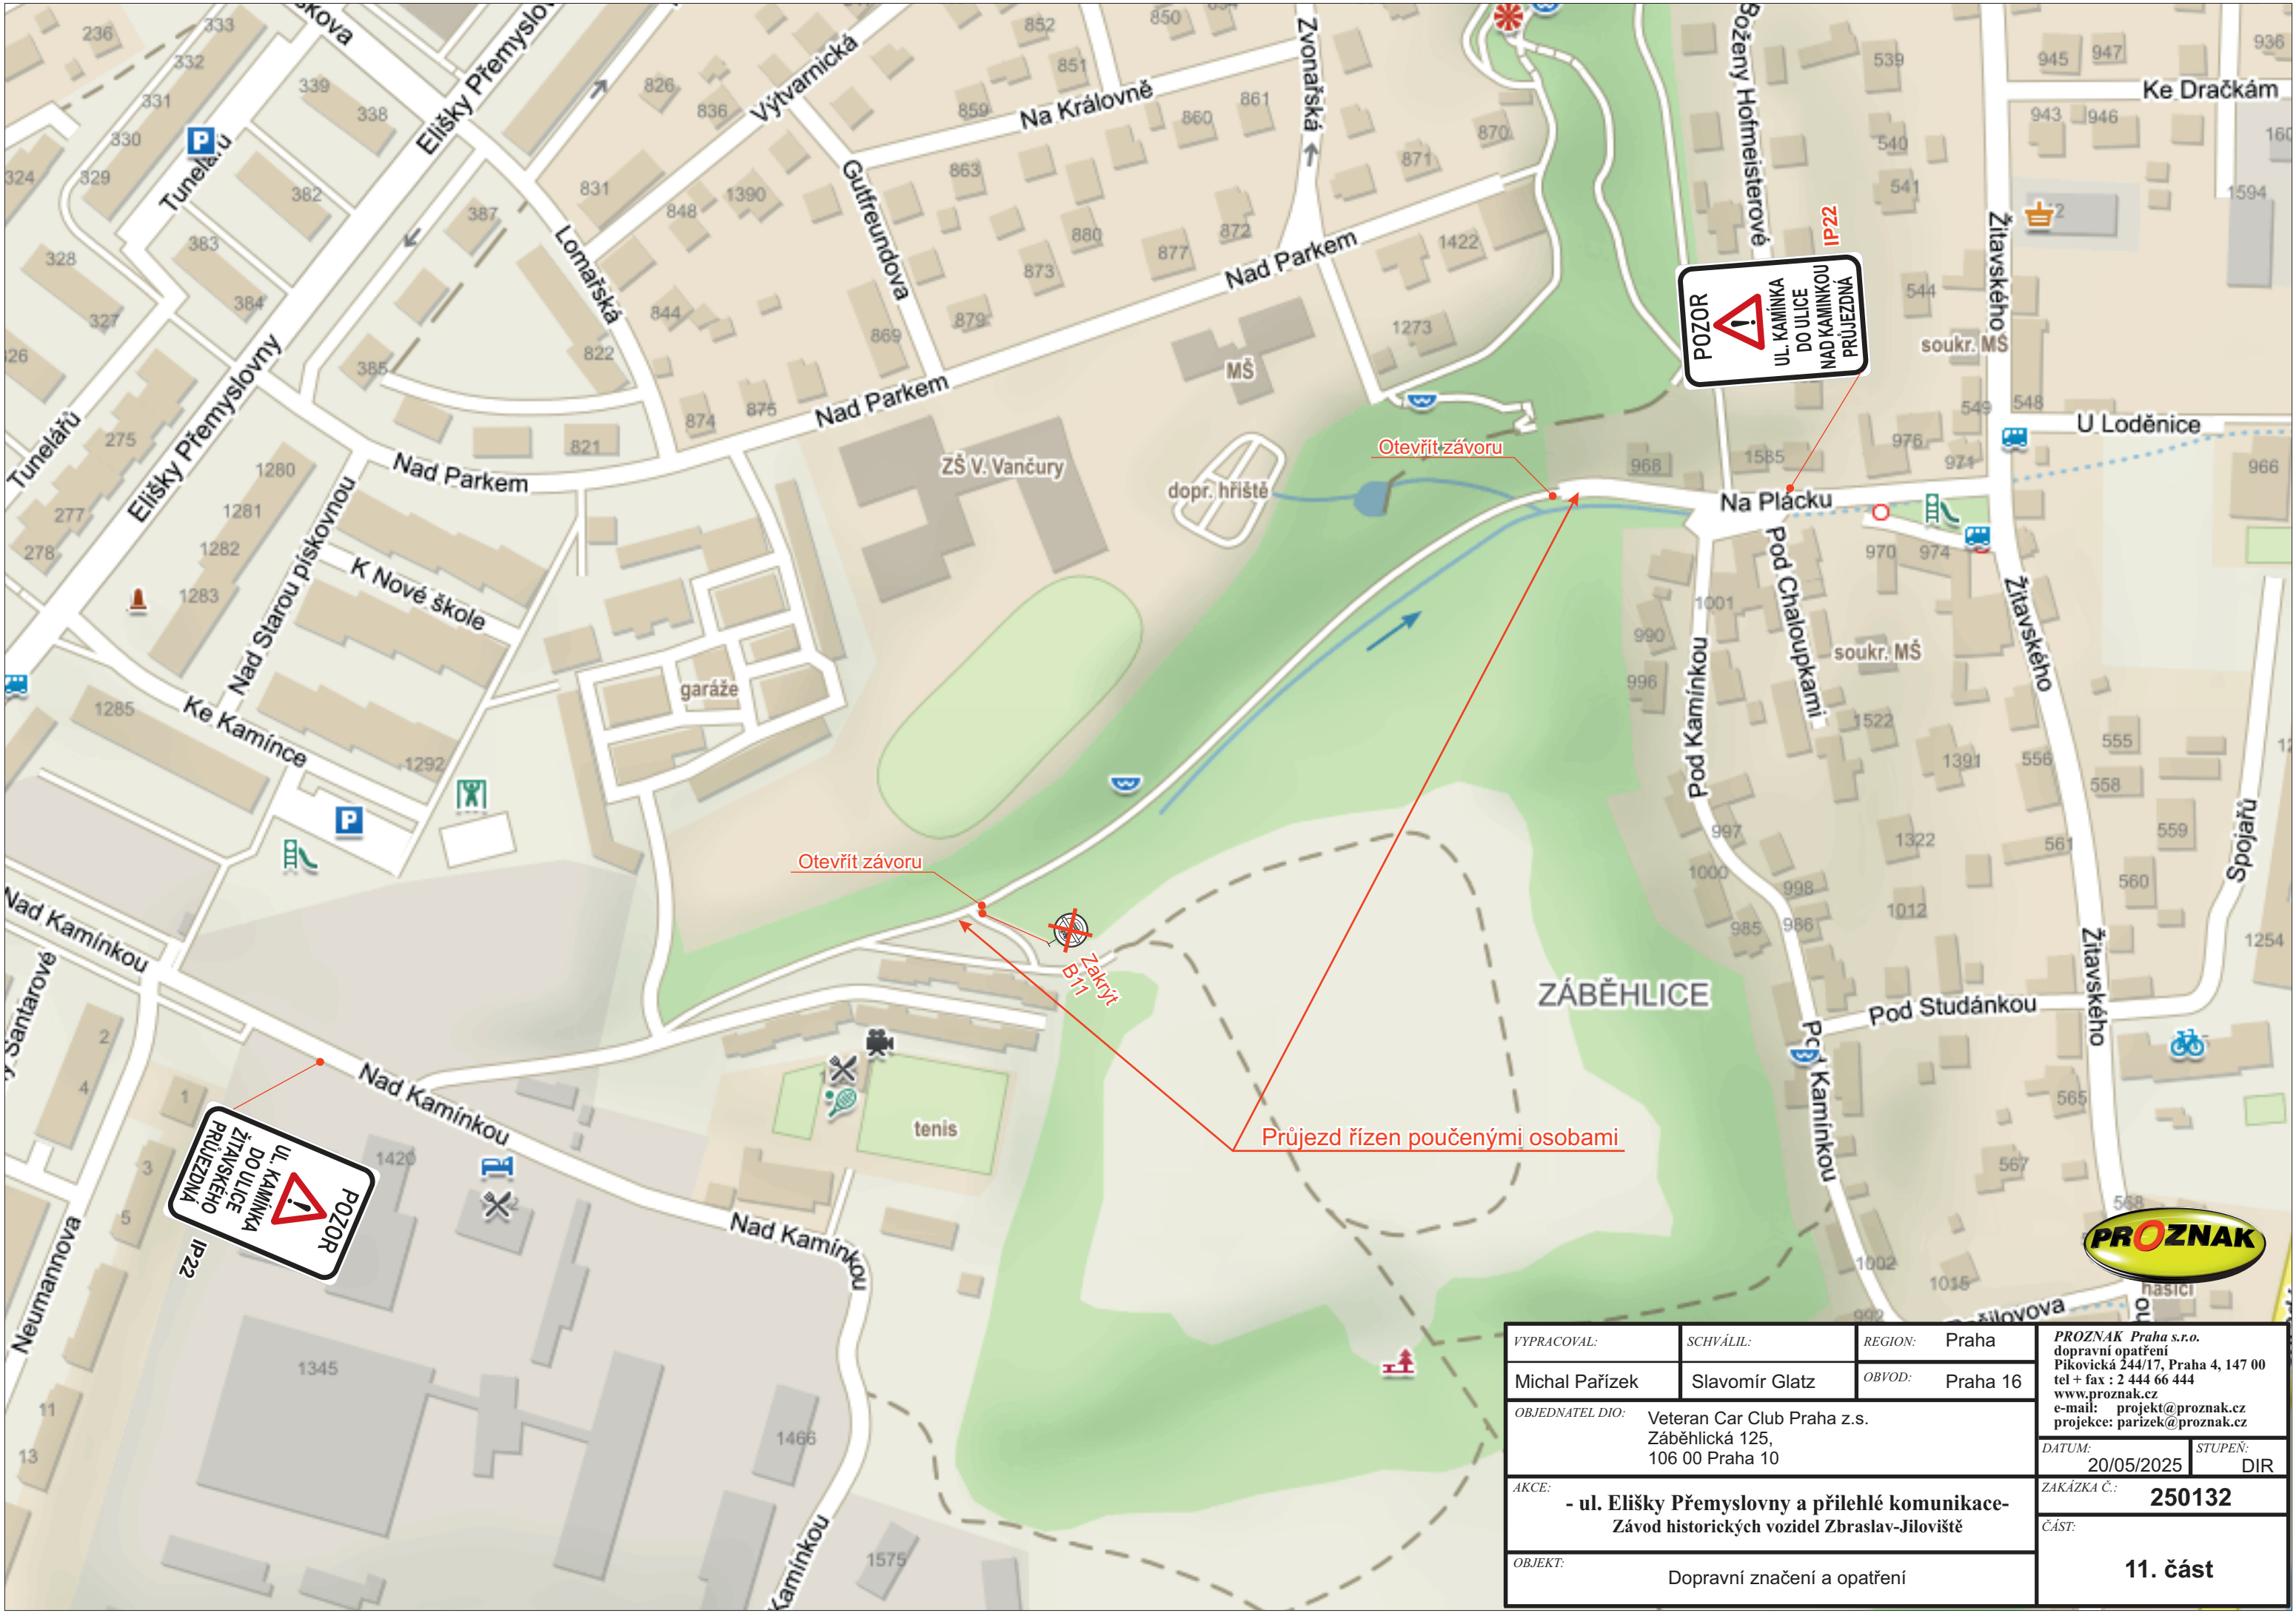


VYPRACOVAL:	SCHVÁLIL:	REGION:	Praha	PROZNAK Praha s.r.o. dopravní opatření Pikovická 244/17, Praha 4, 147 00 tel + fax : 2 444 66 444 www.proznak.cz e-mail: projekt@proznak.cz projekce: parizek@proznak.cz	
Michal Pařízek	Slavomír Glatz	OBVOD:	Praha 16		
OBJEDNATEL DIO:			Veteran Car Club Praha z.s. Záběhlická 125, 106 00 Praha 10		
AKCE:			- ul. Elišky Přemyslovny a přilehlé komunikace- Závod historických vozidel Zbraslav-Jiloviště		
OBJEKT:			Dopravní značení a opatření		
				DATUM: 20/05/2025	STUPEŇ: DIR
				ZAKÁZKA Č.:	250132
				ČÁST:	11. část



○ Stanoviště pořadatelů


VYPRACOVAL:	SCHVÁLIL:	REGION:	Praha	PROZNAK Praha s.r.o. dopravní opatření Pikovická 244/17, Praha 4, 147 00 tel + fax : 2 444 66 444 www.proznak.cz e-mail: projekt@proznak.cz projekce: lenhardt@proznak.cz	
Michal Pařízek	Milan Brož	OBVOD:	Praha 16		
OBJEDNATEL DIO: Veteran Car Club Praha z.s. Záběhlická 125, 106 00 Praha 10				DATUM: 20/05/2025	STUPEŇ: DIR
AKCE: - ul. Elišky Přemyslovny a přilehlé komunikace- Závod historických vozidel Zbraslav-Jiloviště				ZAKÁZKA Č.: 250132	
OBJEKT: Dopravní značení a opatření				ČÁST: stanoviště pořadatelů část 1	

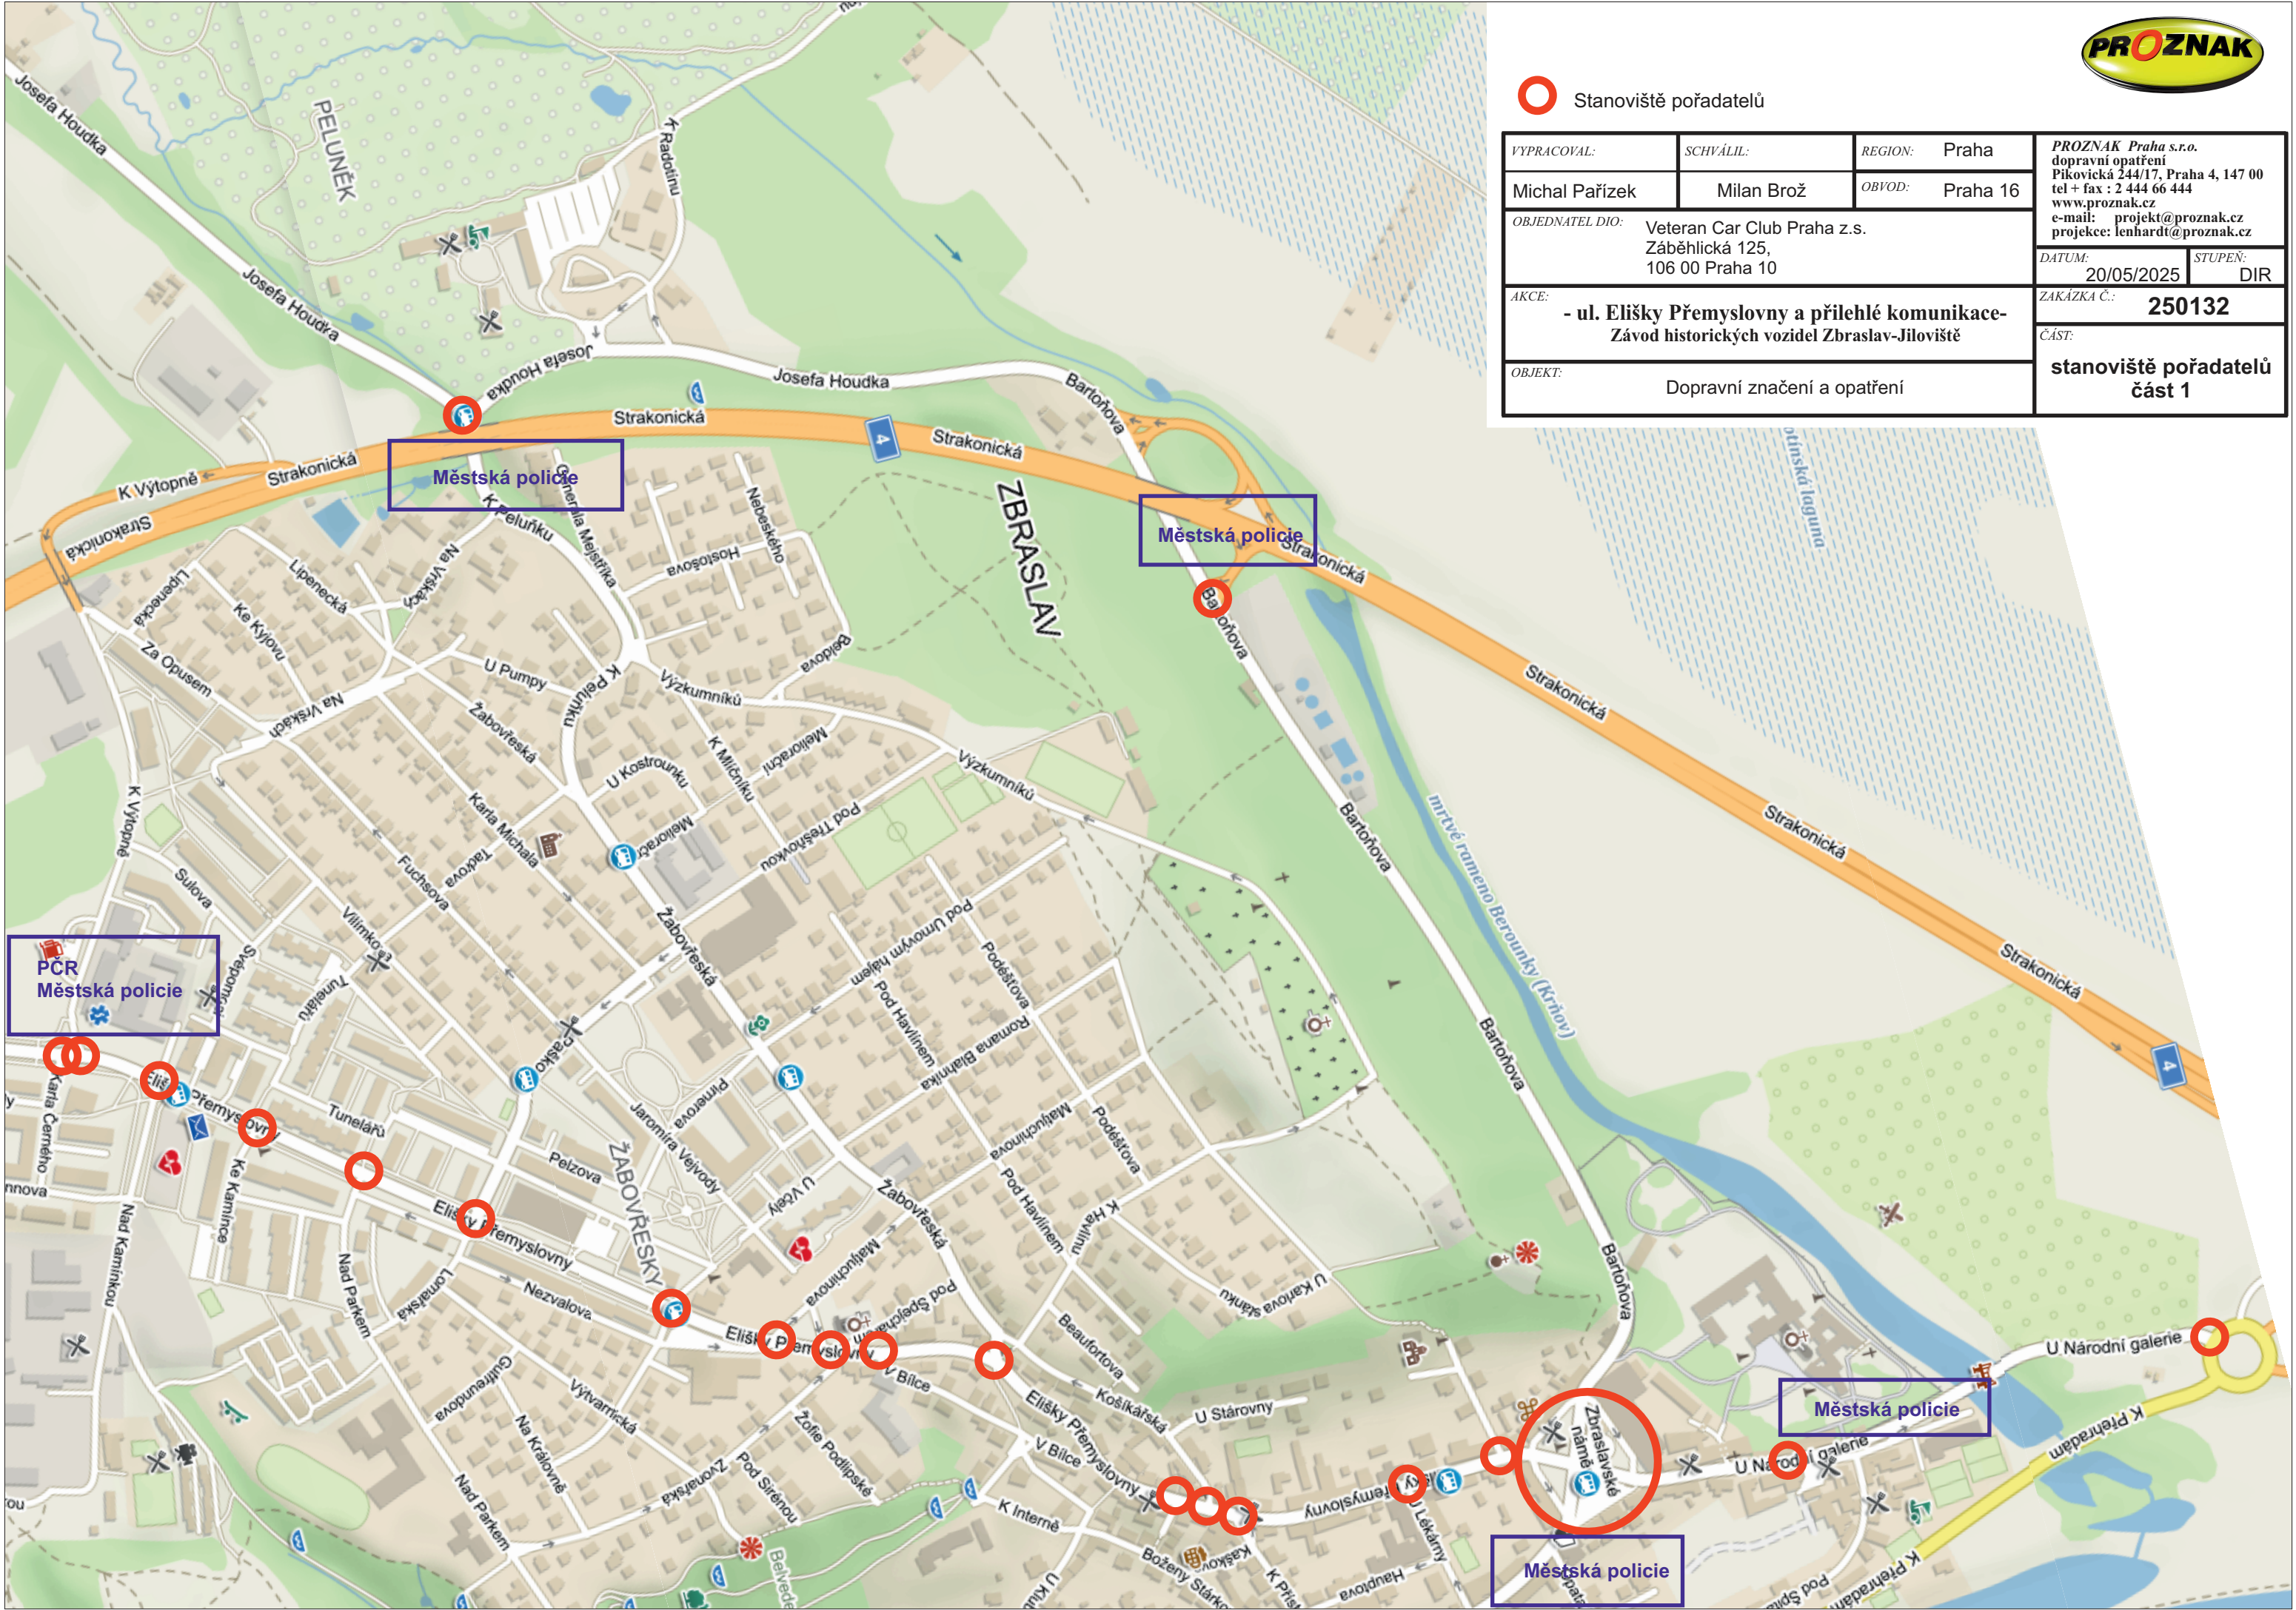



○ Stanoviště pořadatelů

VYPRACOVAL:	SCHVÁLIL:	REGION:	Praha	PROZNAK Praha s.r.o. dopravní opatření Pikovická 244/17, Praha 4, 147 00 tel + fax : 2 444 66 444 www.proznak.cz e-mail: projekt@proznak.cz projekce: lenhardt@proznak.cz	
Michal Pařízek	Milan Brož	OBVOD:	Praha 16		
OBJEDNATEL DIO: Veteran Car Club Praha z.s. Záběhlická 125, 106 00 Praha 10				DATUM: 20/05/2025	STUPEŇ: DIR
AKCE: - ul. Elišky Přemyslovny a přilehlé komunikace- Závod historických vozidel Zbraslav-Jiloviště				ZAKÁZKA Č.: 250132	
OBJEKT: Dopravní značení a opatření				ČÁST: stanoviště pořadatelů část 2	

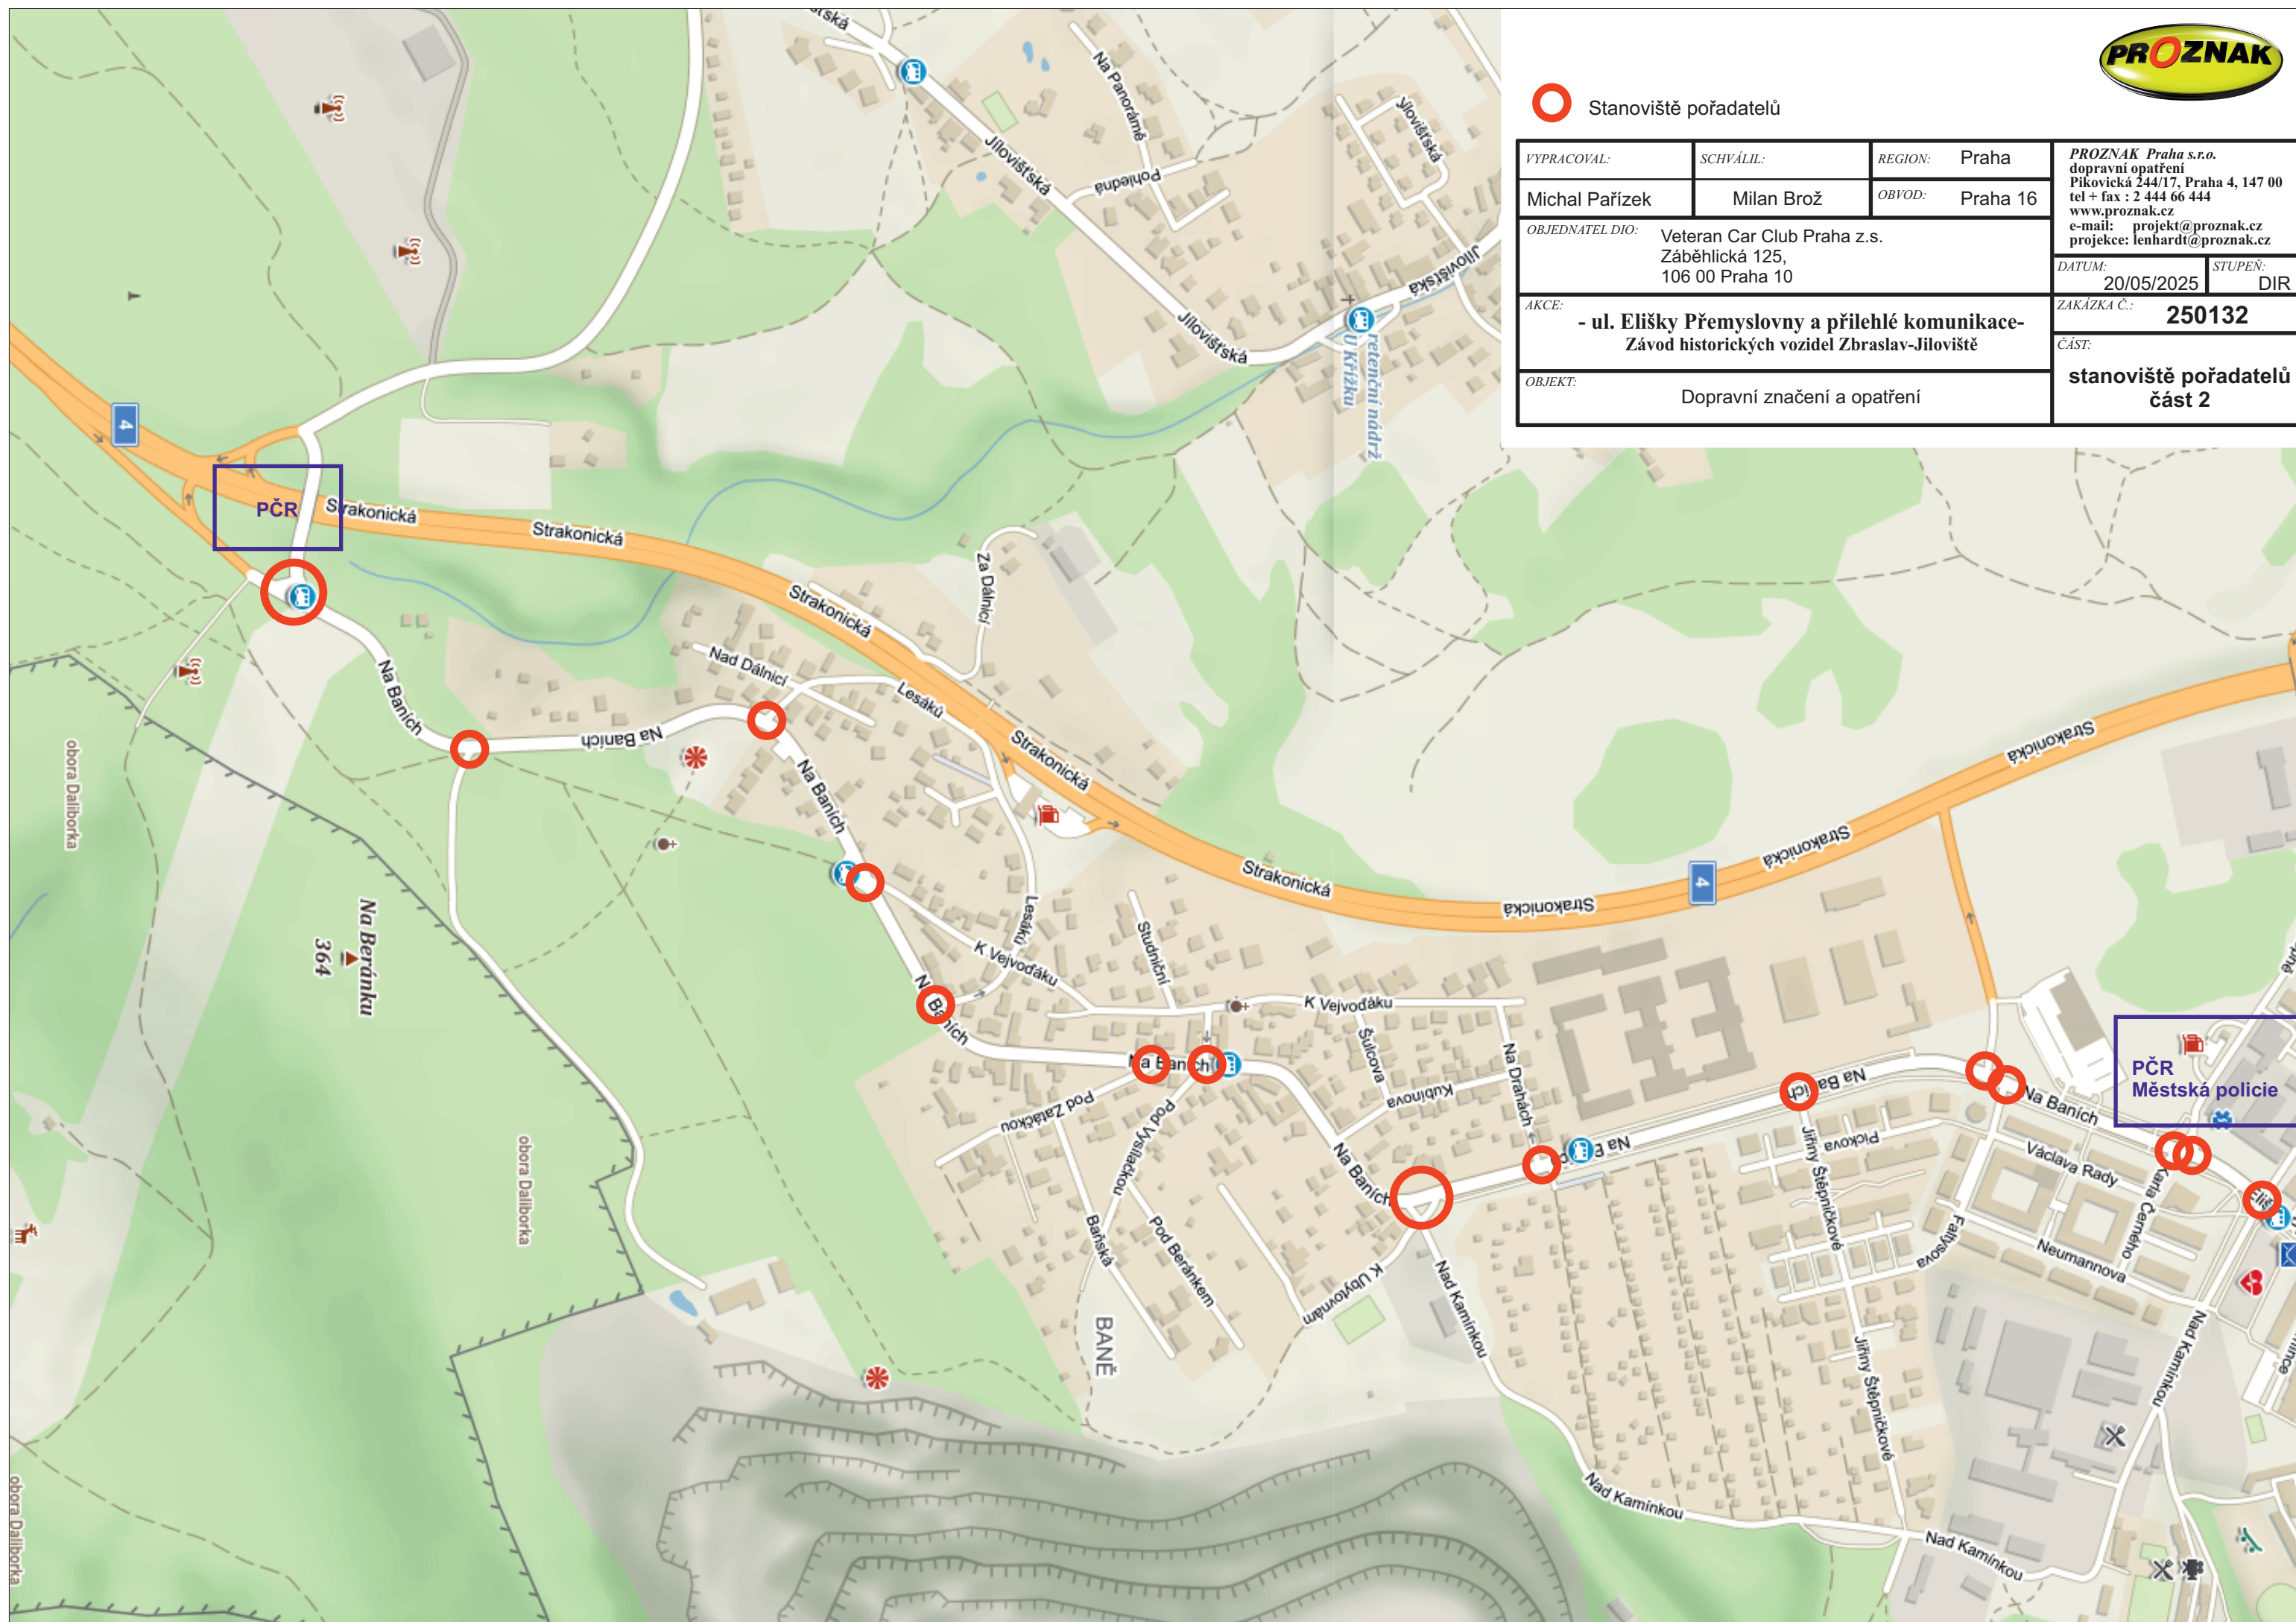

Zhotovitel zajistí úpravy SSZ takto:

SSZ: *5.597 Elišky Přemyslovny – Přejchod U Lékárny*

Úprava: *přepnout na blikající žlutou*

Úpravy proved'te ke dni:

6.9.2025 v 11⁰⁰ hod.

V Praze dne:

PK MHMP:

Zhotovitel zajistí úpravy SSZ takto:

SSZ: *5.597 Elišky Přemyslovny – Přejchod U Lékárnny*

Úprava: *přepnout zpět na centrálu*

Úpravy proved'te ke dni:

6.9.2025 v 16⁰⁰ hod.

V Praze dne:

PK MHMP:



INVESTOR Veteran car club Praha Záběhlická 125/27, 10600 Praha 10	OBJEDNATEL Veteran car club Praha Záběhlická 125/27, 10600 Praha 10	
PROJEKTANT DIO A ZPRACOVATEL SSZ PROZNAK PRAHA s.r.o. Pikovická 244/17 147 00 Praha 4 TEL: +420 775 215 218 E-mail: parizek@proznak.cz	PROJEKTANT Michal Pařízek	
NÁZEV AKCE Závod historických vozidel Zbraslav-Jiloviště ul. Elišky Přemyslovny a přilehlé komunikace	DATUM DOKONČENÍ Květen 2025	KÓD 230731
	STUPEŇ DOKUMENTACE DIO	ČÍSLO KOPIE
NÁZEV PŘÍLOHY ÚPRAVY SSZ	FORMÁTY A4	

Závod historických vozidel Zbraslav - Jiloviště, ul. Elišky Přemyslovny a přilehlé komunikace

Průvodní zpráva

1. Obsah:

1. Obsah.....	1
2. Úvod	1
3. Výchozí podklady	1
4. Výchozí stav	1
5. Širší dopravní vztahy	1
6. Návrh organizace dopravy.....	1
7. Situační řešení	1
8. Dopravní značení	1
9. Stavební úpravy	1
10. Tabulky mezičasů.....	1
11. Úpravy řízení	1
12. Seznam příloh	1

2. Úvod

V rámci příprav závodu a samotného pořádání závodu bude SSZ přepnuto na blikající žlutou.

3. Výchozí podklady

Koncept dokumentace vlastního DIO (Proznak).

4. Výchozí stav

5.597 Elišky Přemyslovny – Přejchod U Lékárny.

5. Širší dopravní vztahy

SSZ je řízeno samostatně.

6. Návrh organizace dopravy

Organizace dopravy se nemění.

7. Situační řešení

Situační řešení se nemění.

8. Dopravní značení

Dopravní značení je součástí dokumentace vlastního DIO.

9. Stavební úpravy

Bez stavebních úprav.

10. Tabulky mezičasů

Tabulky mezičasů se nemění.

11. Úpravy řízení


5.597 - SSZ přepnuto na blikající žlutou.

12. Seznam příloh

Dodatky k DIR:

Dodatek č. 597 Z

Dodatek č. 597 K

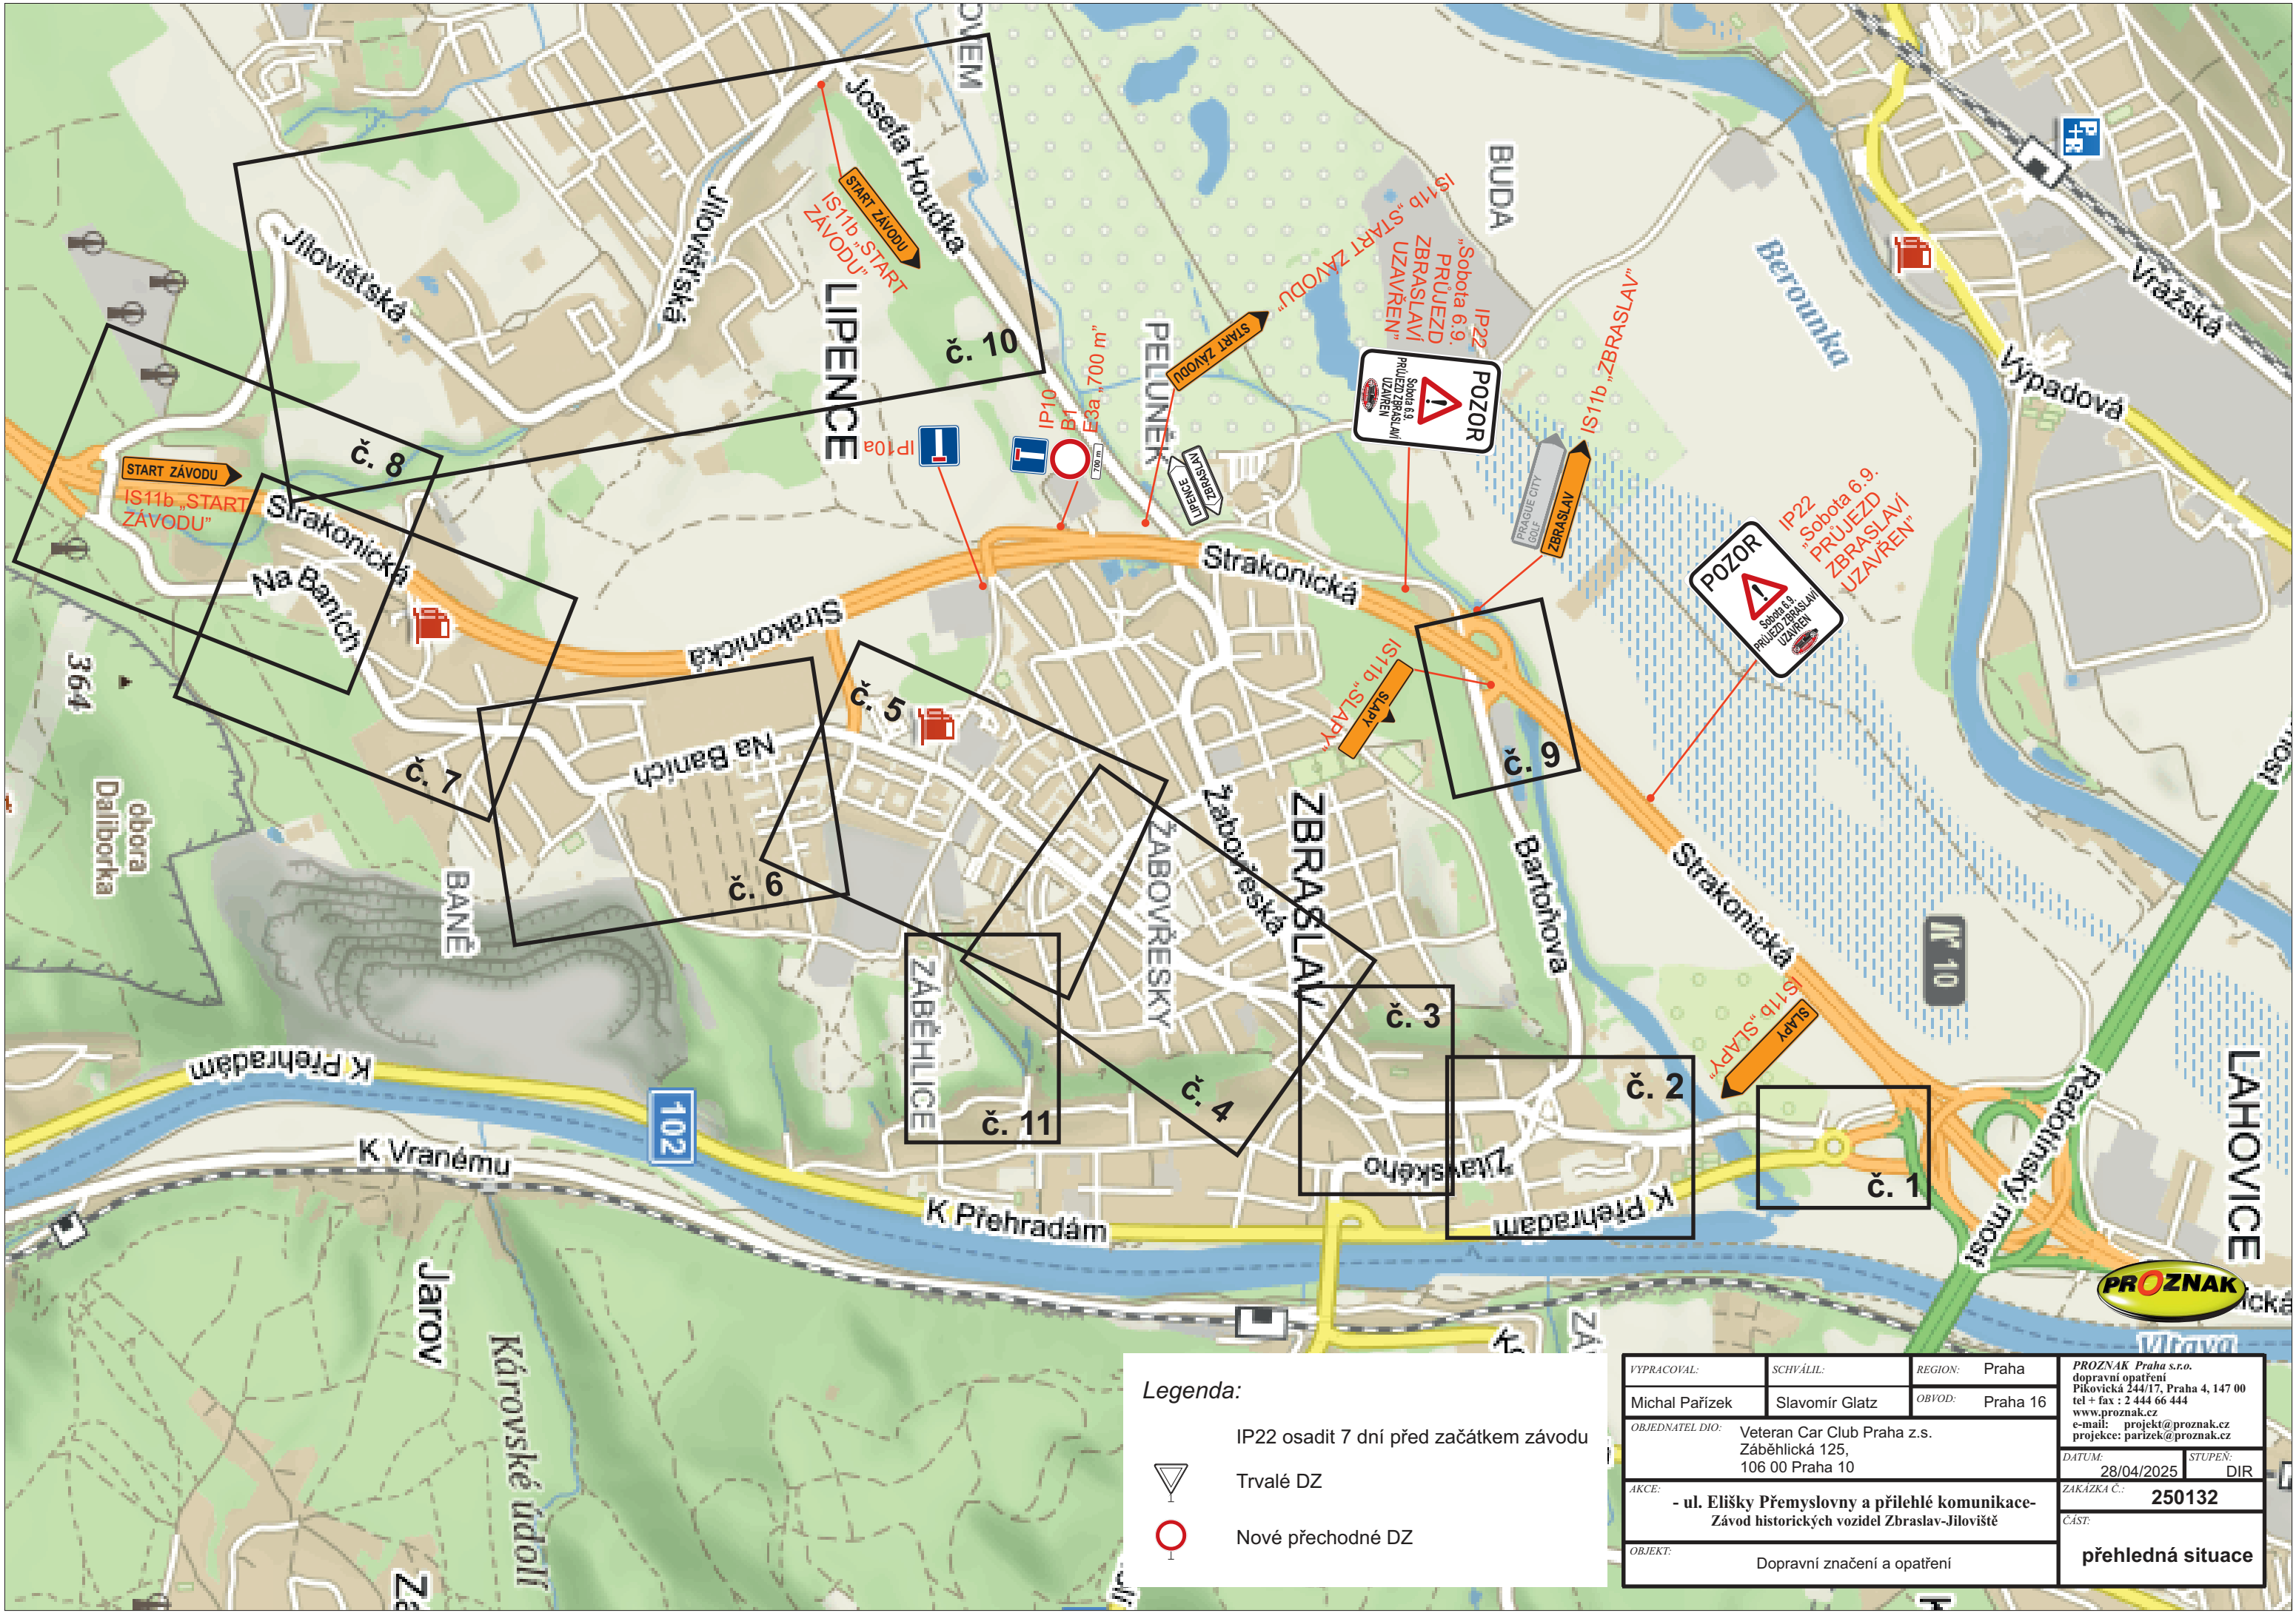

Legenda:



IP22 osadit 7 dní před začátkem závodu



Trvalé DZ



Nové přechodné DZ

VYPRACOVAL:	SCHVÁLIL:	REGION:	Praha	PROZNAK Praha s.r.o. dopravní opatření Přikovická 244/17, Praha 4, 147 00 tel + fax : 2 444 66 444 www.proznak.cz e-mail: projekt@proznak.cz projekce: parizek@proznak.cz
Michal Pařízek	Slavomír Glatz	OBVOD:	Praha 16	
OBJEDNATEL DIO:		Veteran Car Club Praha z.s. Záběhlická 125, 106 00 Praha 10		DATUM: 28/04/2025
AKCE:		- ul. Elišky Přemyslovny a přilehlé komunikace- Závod historických vozidel Zbraslav-Jiloviště		STUPEN: DIR
OBJEKT:		Dopravní značení a opatření		ZAKÁZKA Č.: 250132
				ČÁST: přehledná situace