
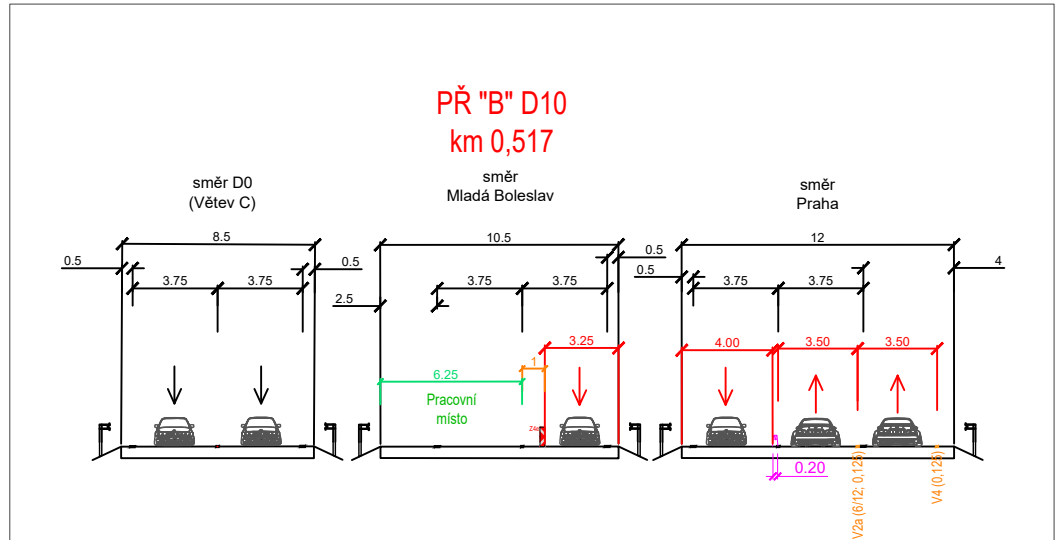
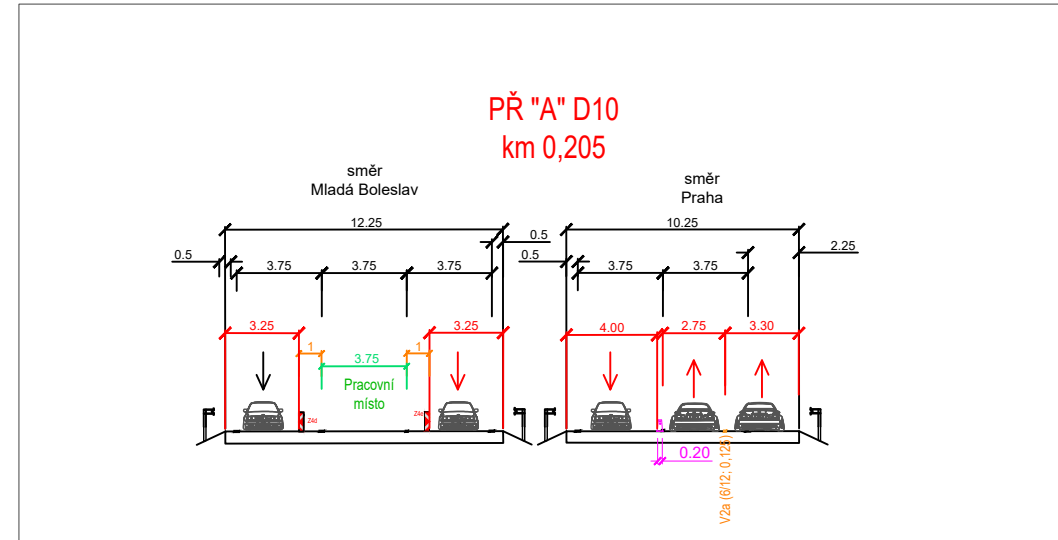


D10 - SITUACE DIO - 2 - km -0,100 - 0,800

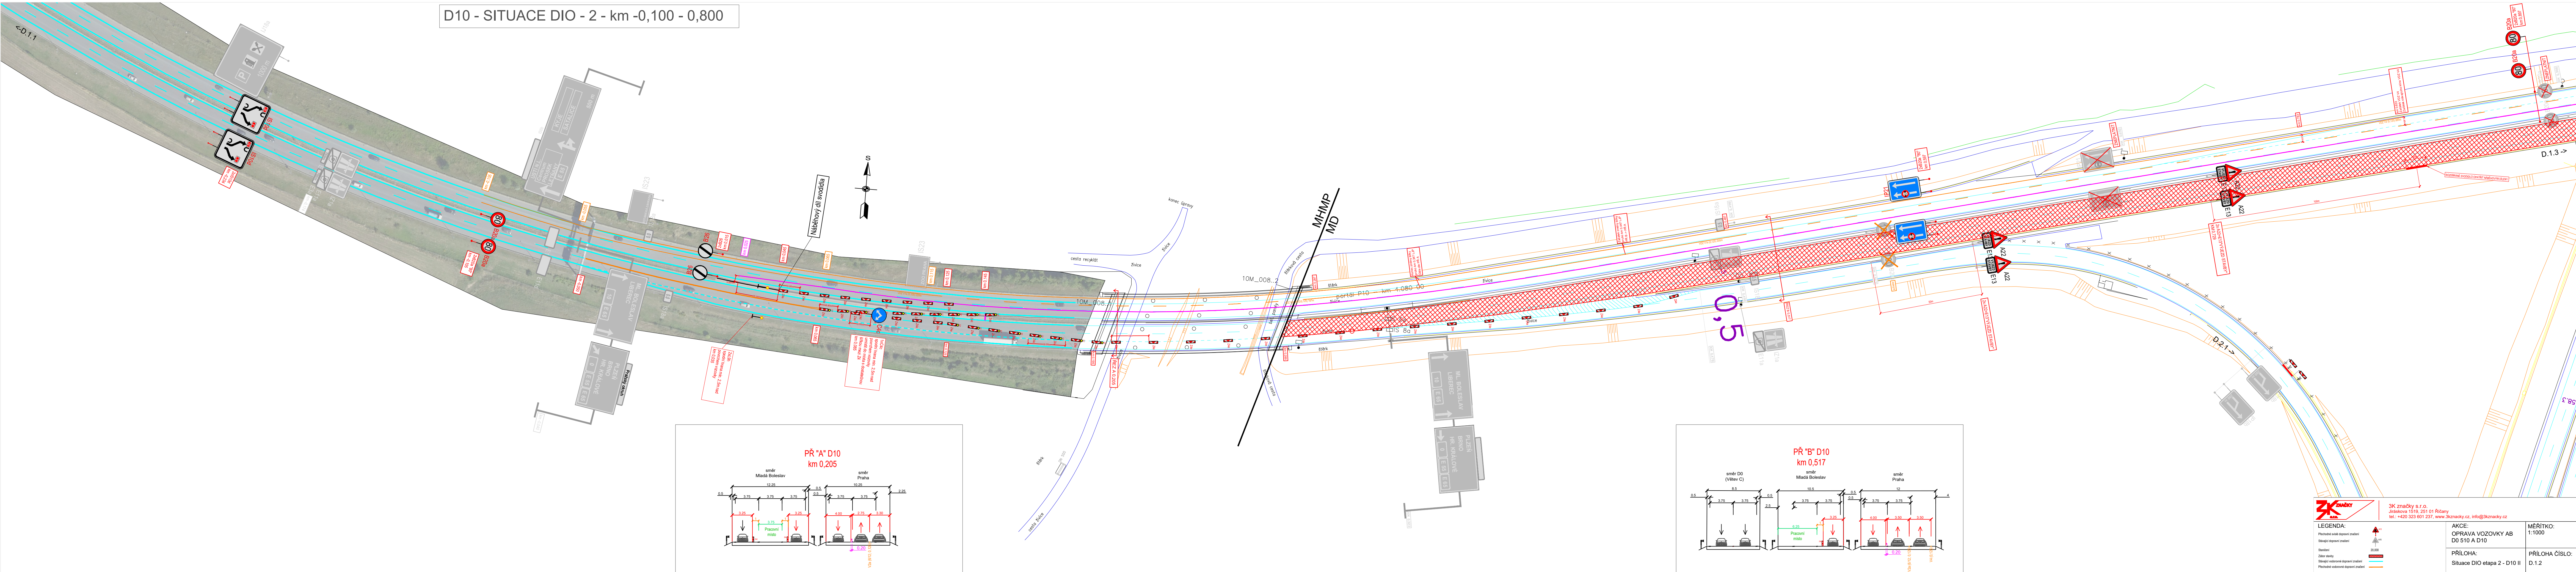

3K značky Jiřetova 1518, 251 01 Říčany tel.: +420 323 601 237, www.3kznačky.cz, info@3kznačky.cz	AKCE: OPRAVA VOZOVKY AB D0 510 A D10	MÉRITKO: 1:1000
PŘÍLOHA: Situace DIO etapa 2 - D10 II	PŘÍLOHA ČÍSLO: D.1.2	