


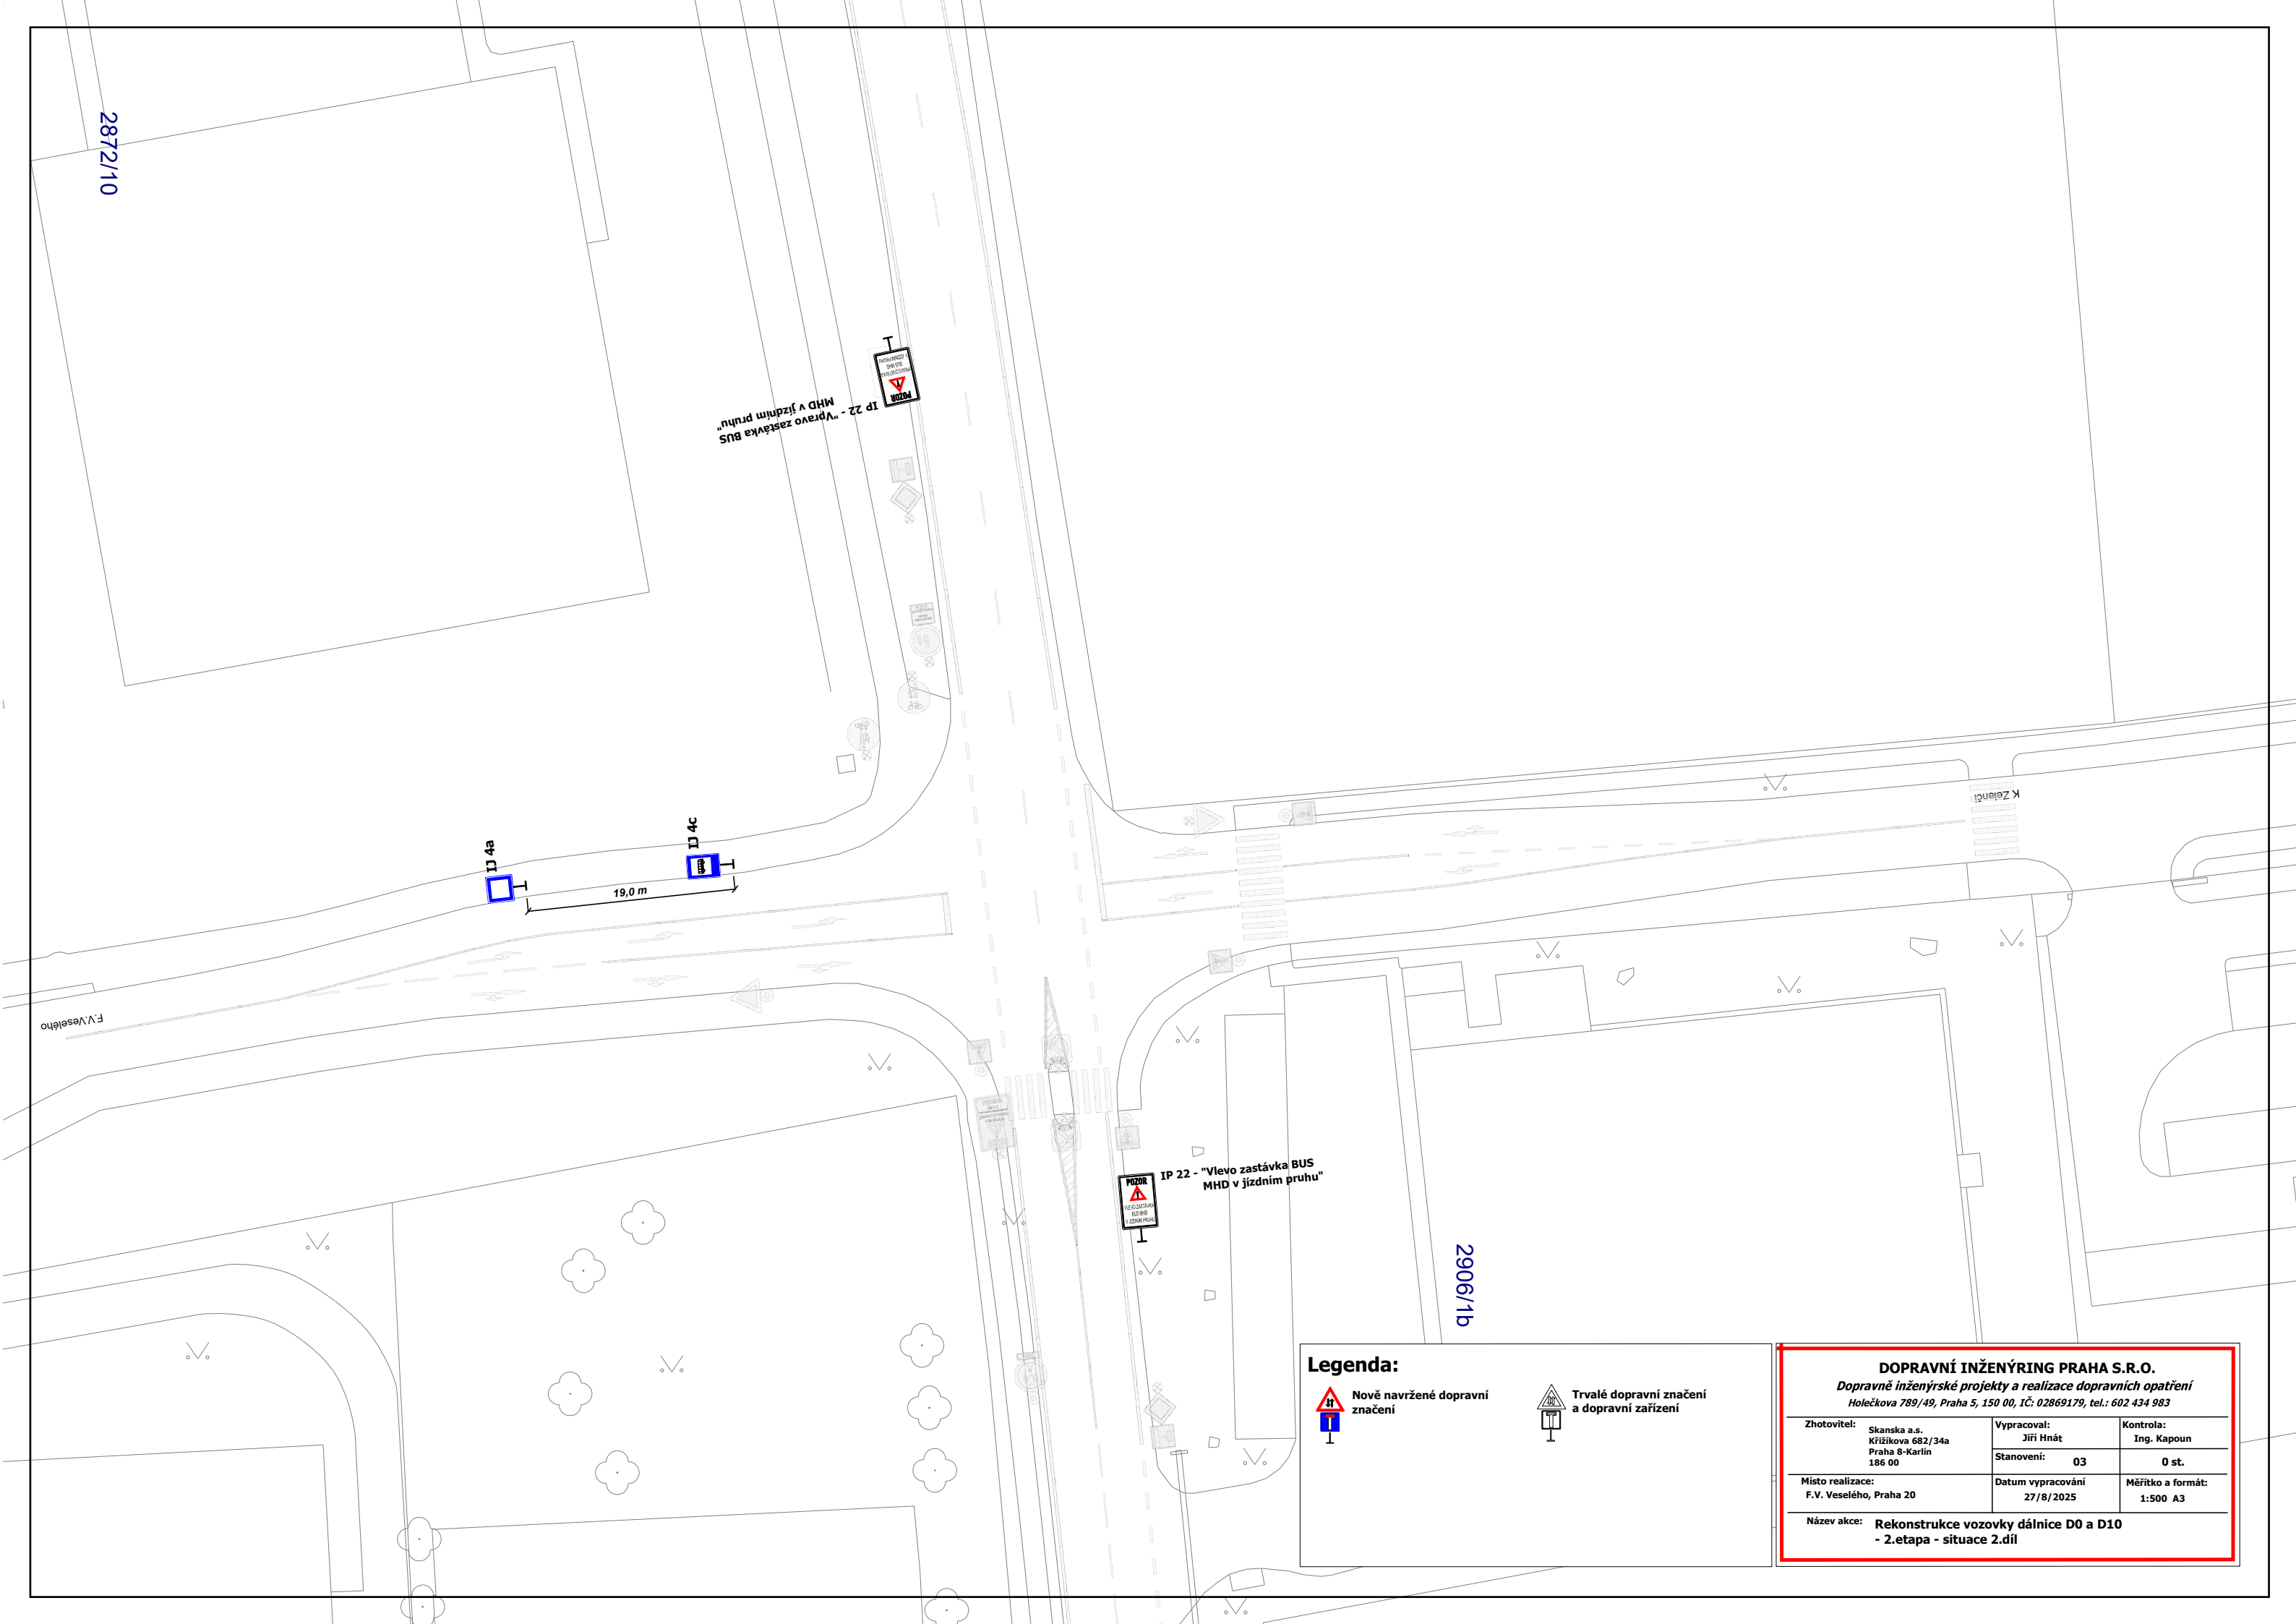

Legenda:



Nově navržené dopravní značení



Trvalé dopravní značení a dopravní zařízení

DOPRAVNÍ INŽENÝRING PRAHA S.R.O. <i>Dopravné inženýrské projekty a realizace dopravních opatření</i> Holečkova 789/9, Praha 5, 150 00, IČ: 02869179, tel.: 602 434 983		
Zhotovitel: Skanska a.s. Křižíkova 682/34a Praha 8-Karlín 186 00	Vypracoval: Jiří Hnát	Kontrola: Ing. Kapoun
	Stanovení: 03	0 st.
Místo realizace: F.V. Veselého, Praha 20	Datum vypracování 27/8/2025	Měřítko a formát: 1:500 A3
Název akce: Rekonstrukce vozovky dálnice D0 a D10 - 2.etapa - situace 2.díl		