

J.i.P. DOPRAVNÍ ZNAČENÍ s.r.o.

Jankovcova 22
170 00 Praha7
tel./fax : 283 872 319-20
e-mail : info@jip-praha.cz
http://www.jip-praha.cz


Vypracoval: Petr Havlíček

Zpracováno: 26.08.2025

Ulice: Prachnerova 1. část

PRAHA 5

Číslo listu 1

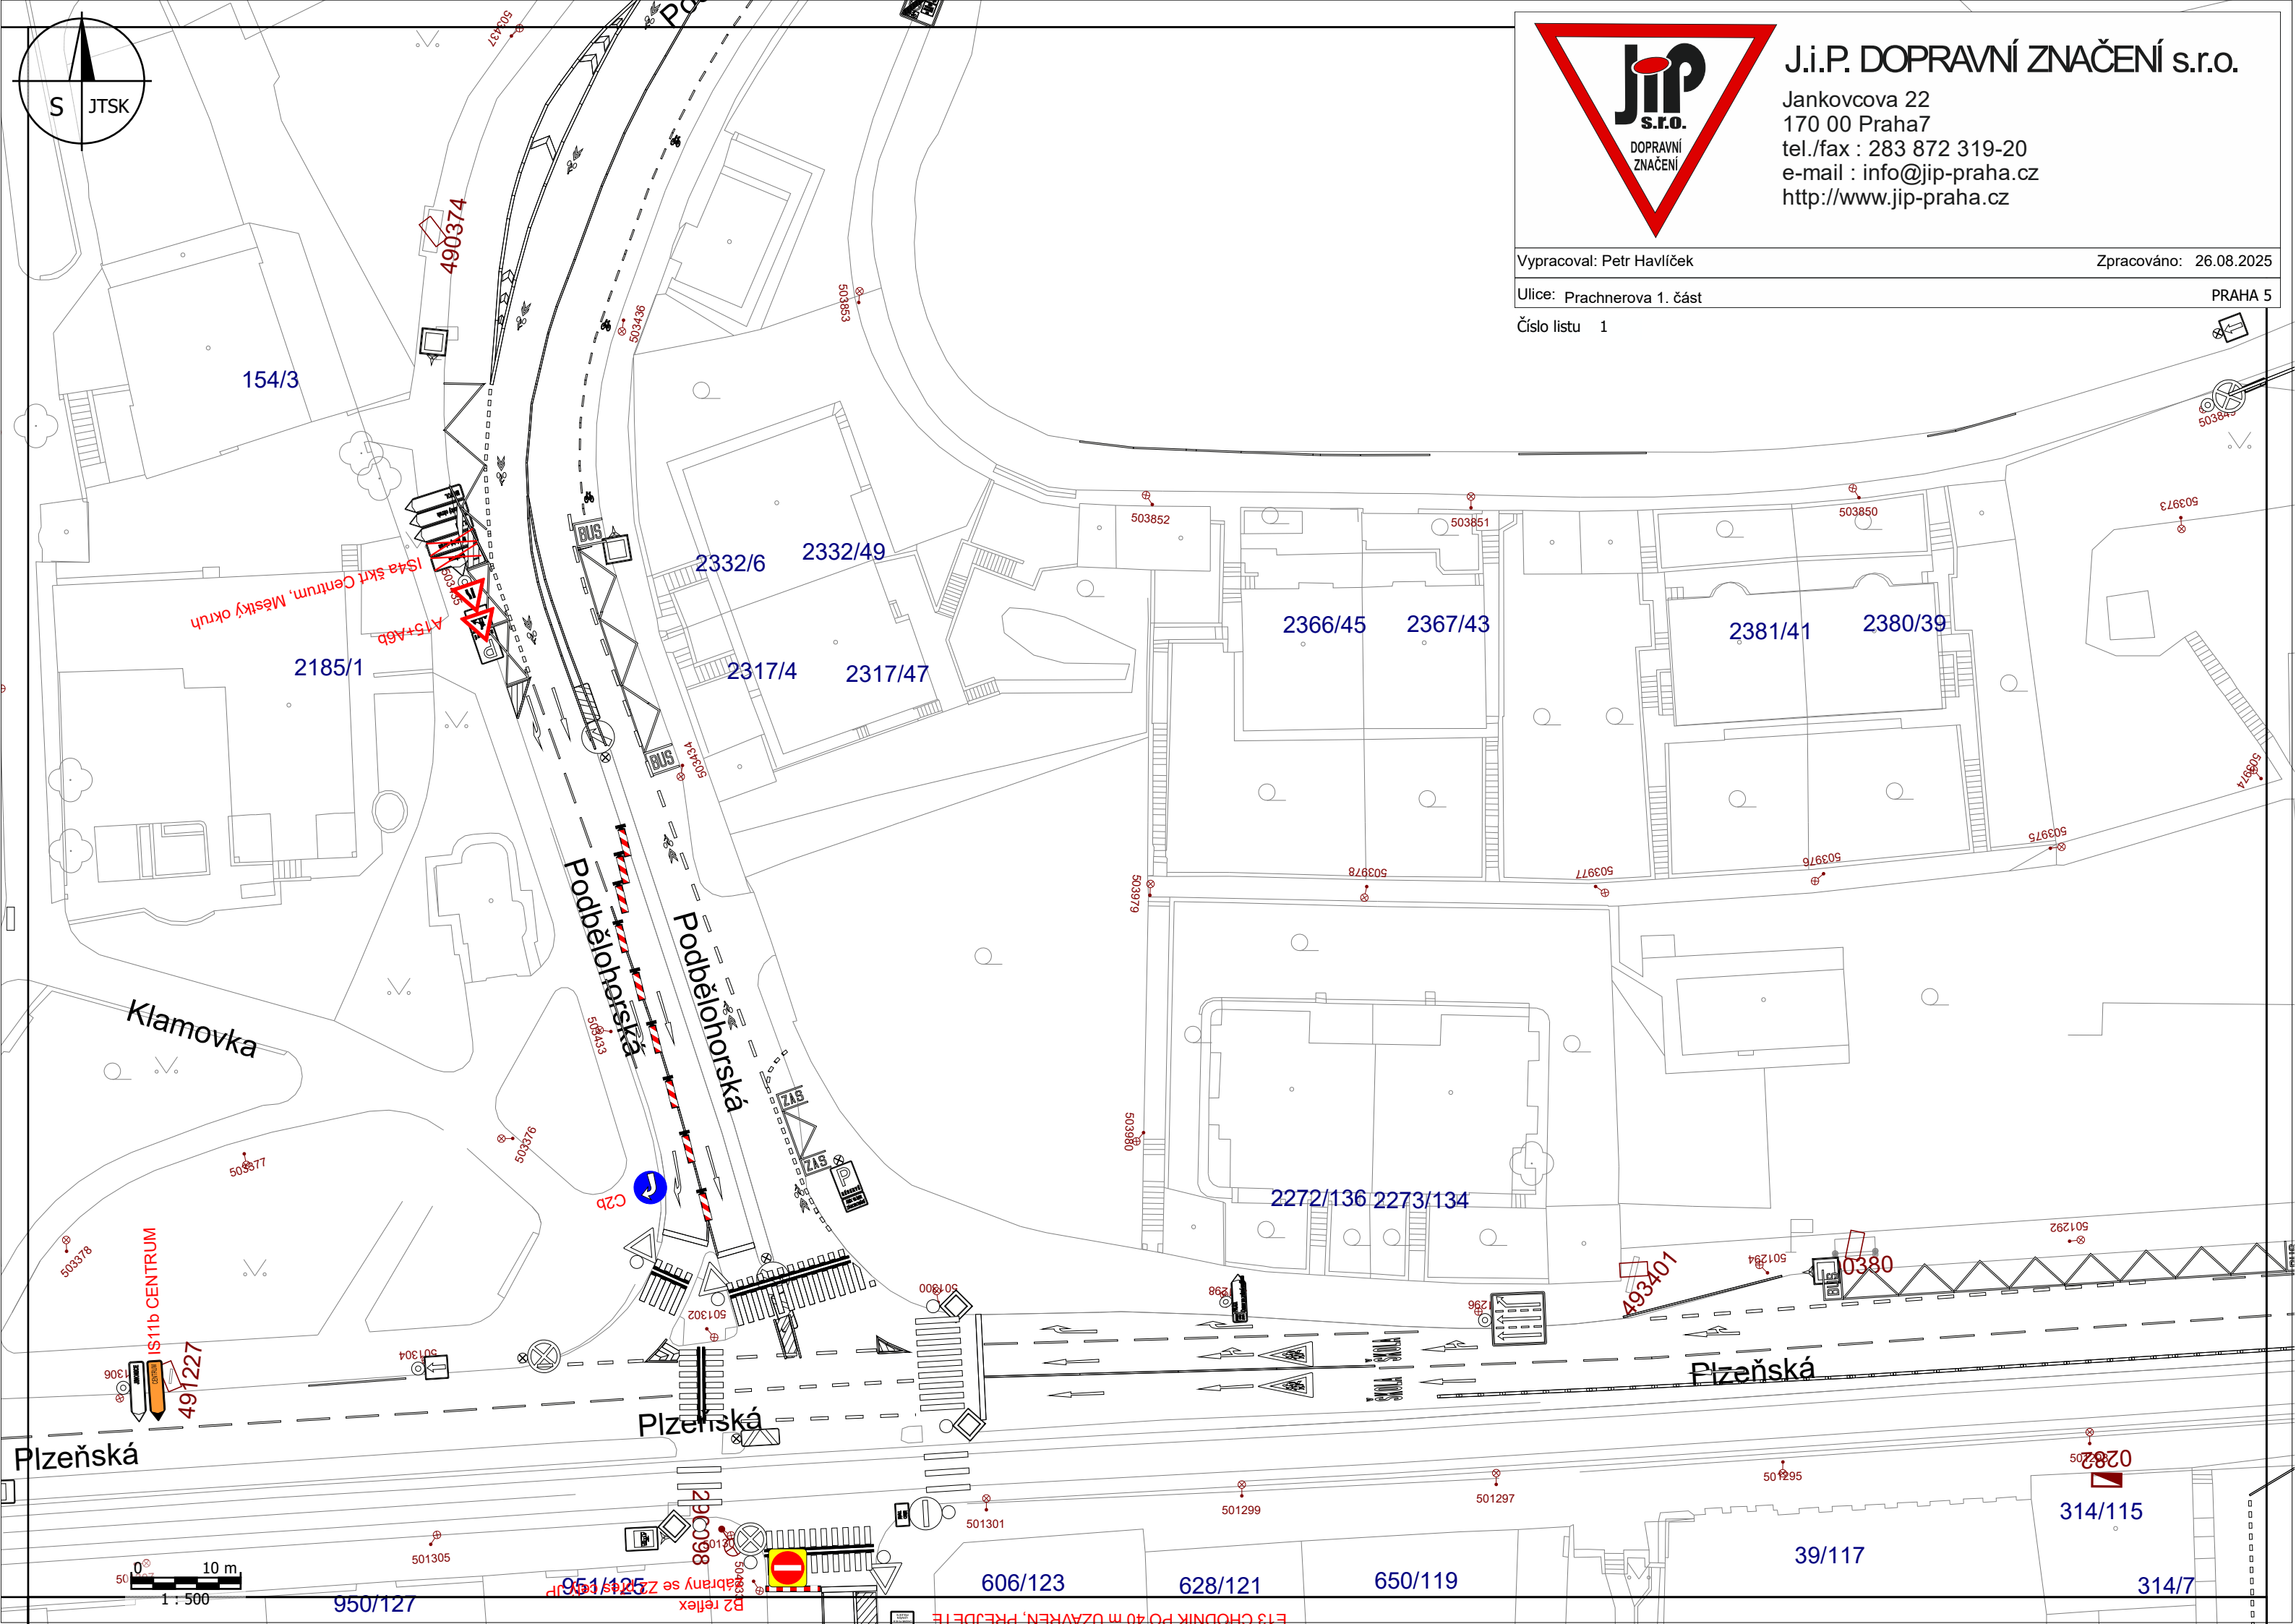




Jankovcova 22
170 00 Praha7
tel./fax : 283 872 319-20
e-mail : info@jip-praha.cz
<http://www.jip-praha.cz>

Číslo listu 2

732/4

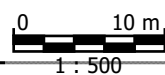



Jankovcova 22
170 00 Praha7
tel./fax : 283 872 319-20
e-mail : info@jip-praha.cz
<http://www.jip-praha.cz>

Zpracováno: 26.08.2025

PRAHA 5

152/5

203/10

Hlaváčková

1334/19

123/17

93/15

1302/11284

105)

Vrchlického

1223/19

42/13

642/10

674/8

952/3 

887/1

886/7688

6887/74

647/78

439/29

1325/25

A scale bar with a black and white alternating pattern. It is labeled '0' at the left end and '10 m' at the right end. Below the bar, the ratio '1 : 500' is printed.