


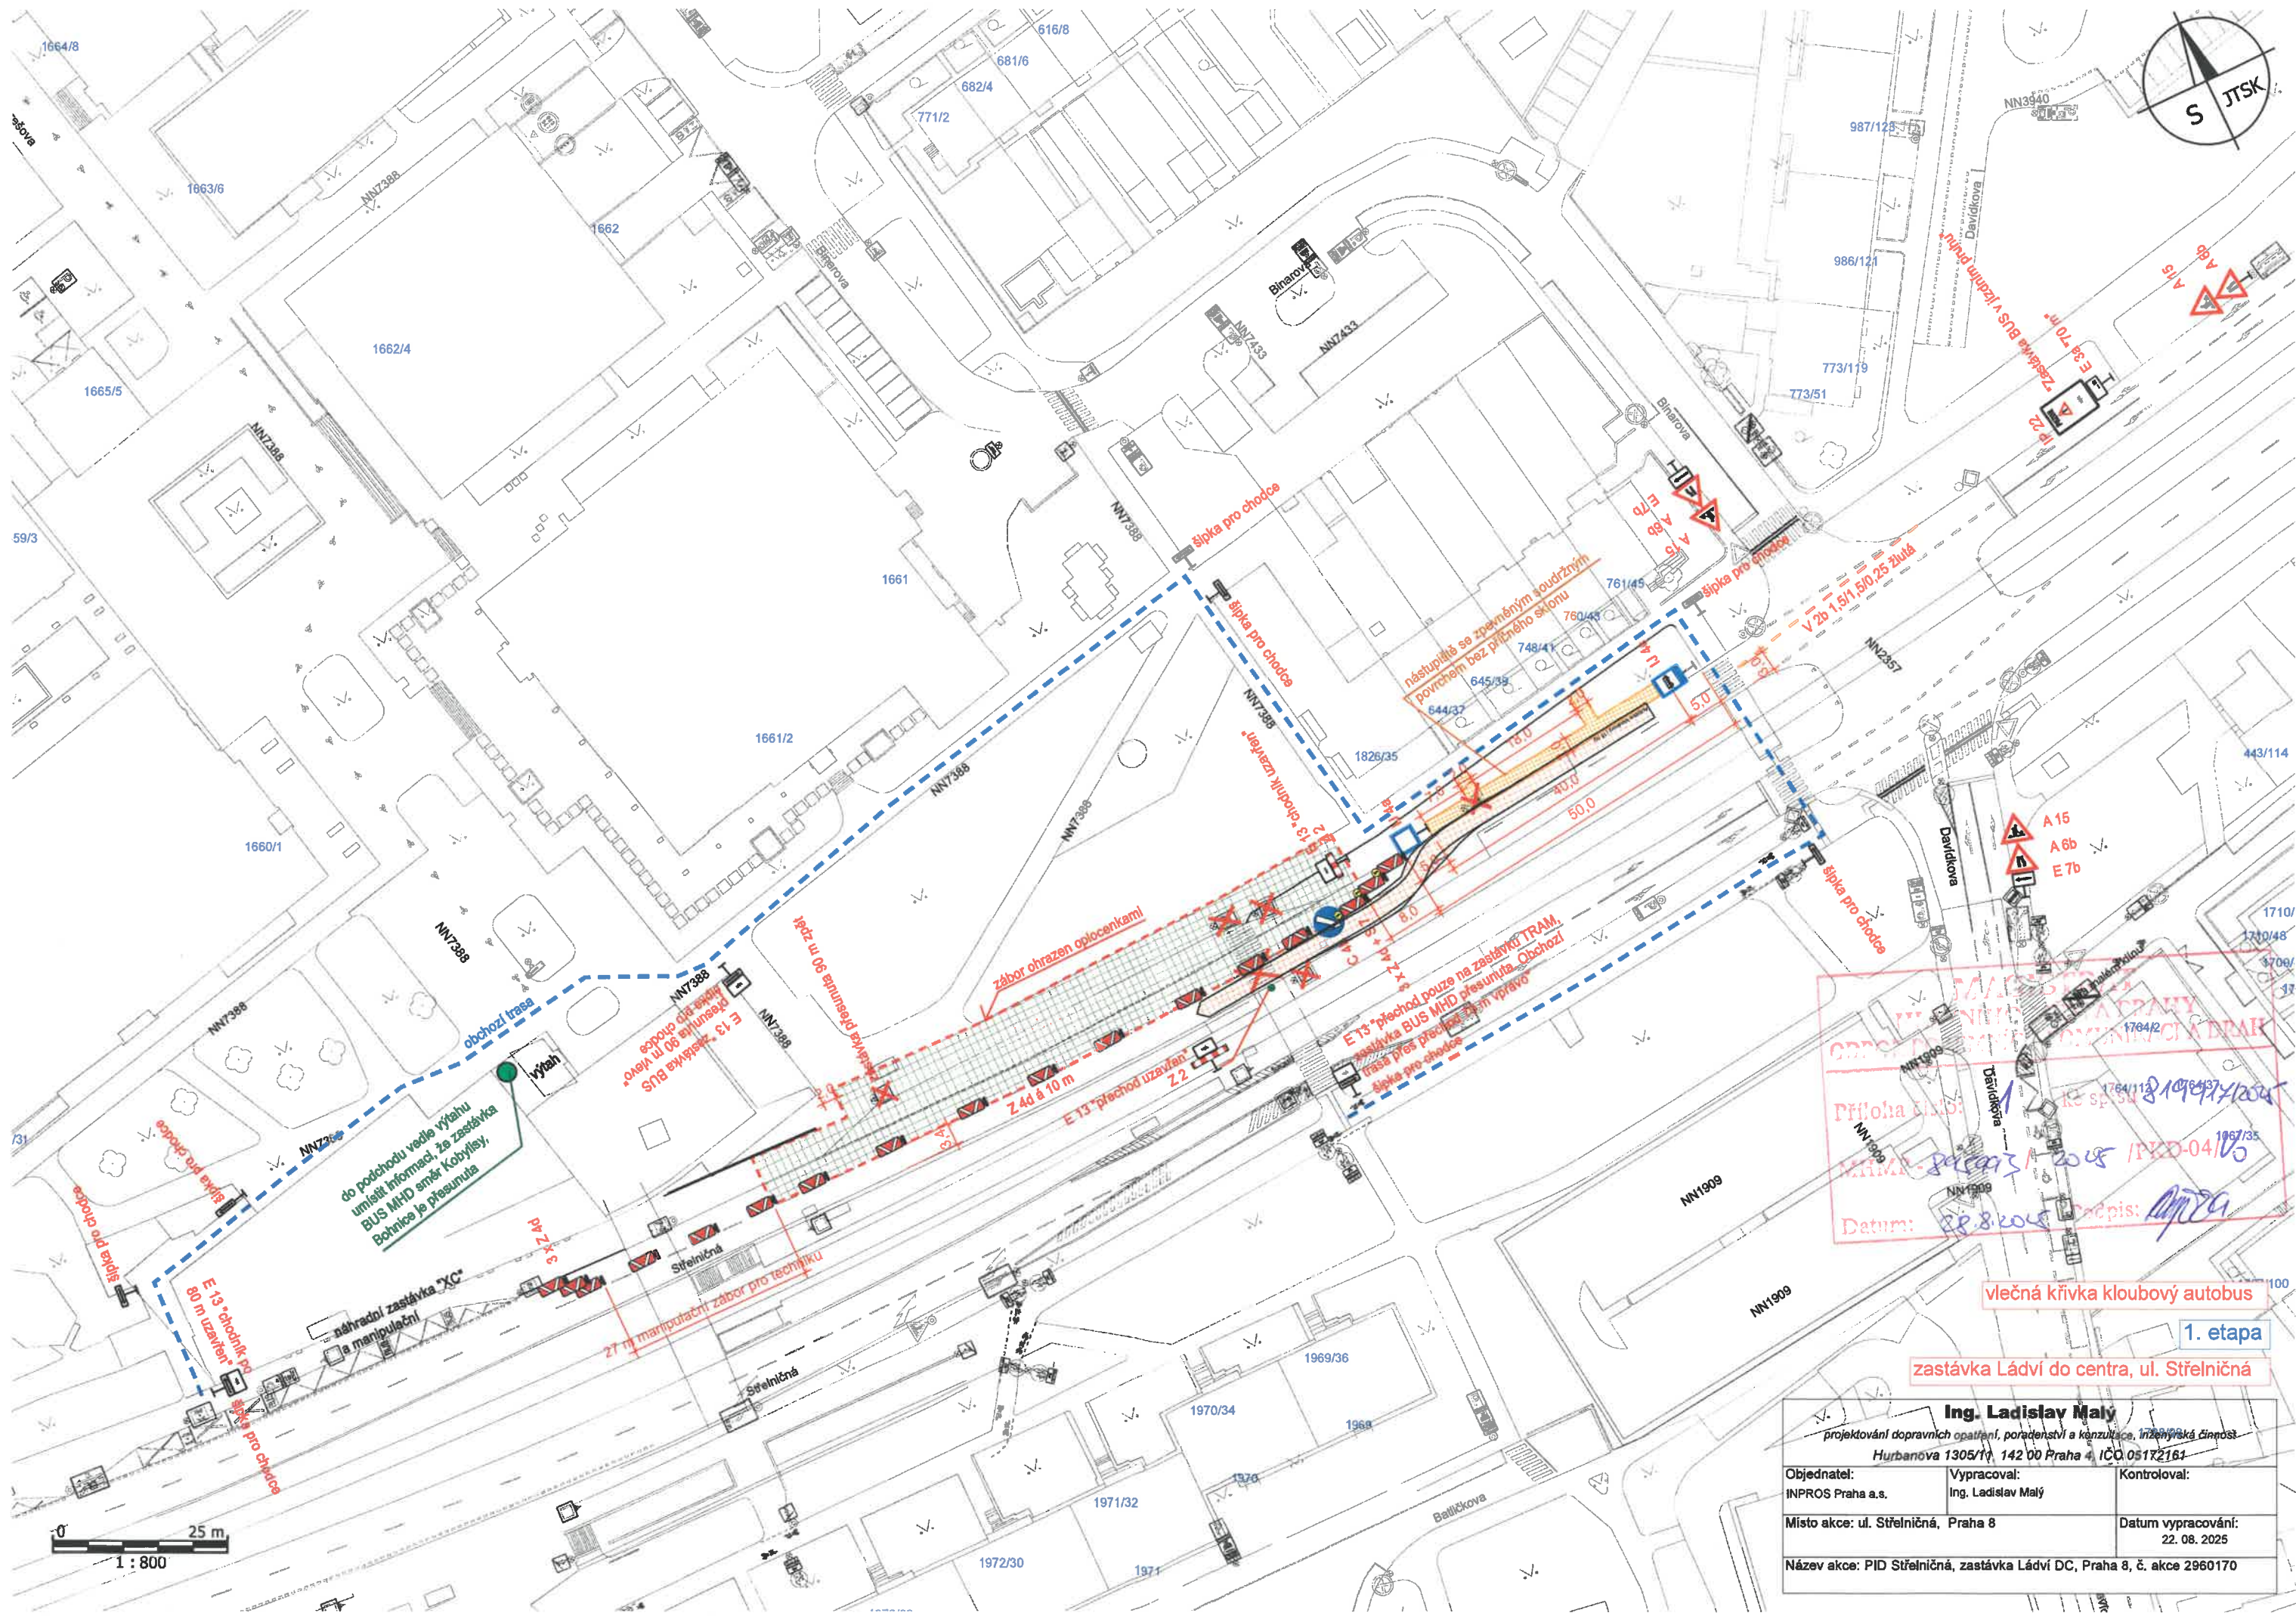



PRÍLOHA č. 1
K PROJEKTU
Miesto akcie: ul. Střelničná, Praha 8
Datum: 22.8.2025
Podpis: [signature]

vlečná křivka kloubový autobus

1. etapa

zastávka Ládví do centra, ul. Střelničná

Ing. Ladislav Malý projektování dopravních opatření, poradenství a konzultace, inženýrská činnost Hurbanova 1305/11, 142 00 Praha 4, IČO 05172161		
Objednatel: INPROS Praha a.s.	Vypracoval: Ing. Ladislav Malý	Kontroloval:
Místo akce: ul. Střelničná, Praha 8		Datum vypracování: 22. 08. 2025
Název akce: PID Střelničná, zastávka Ládví DC, Praha 8, č. akce 2960170		

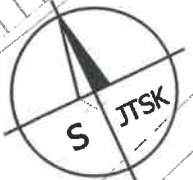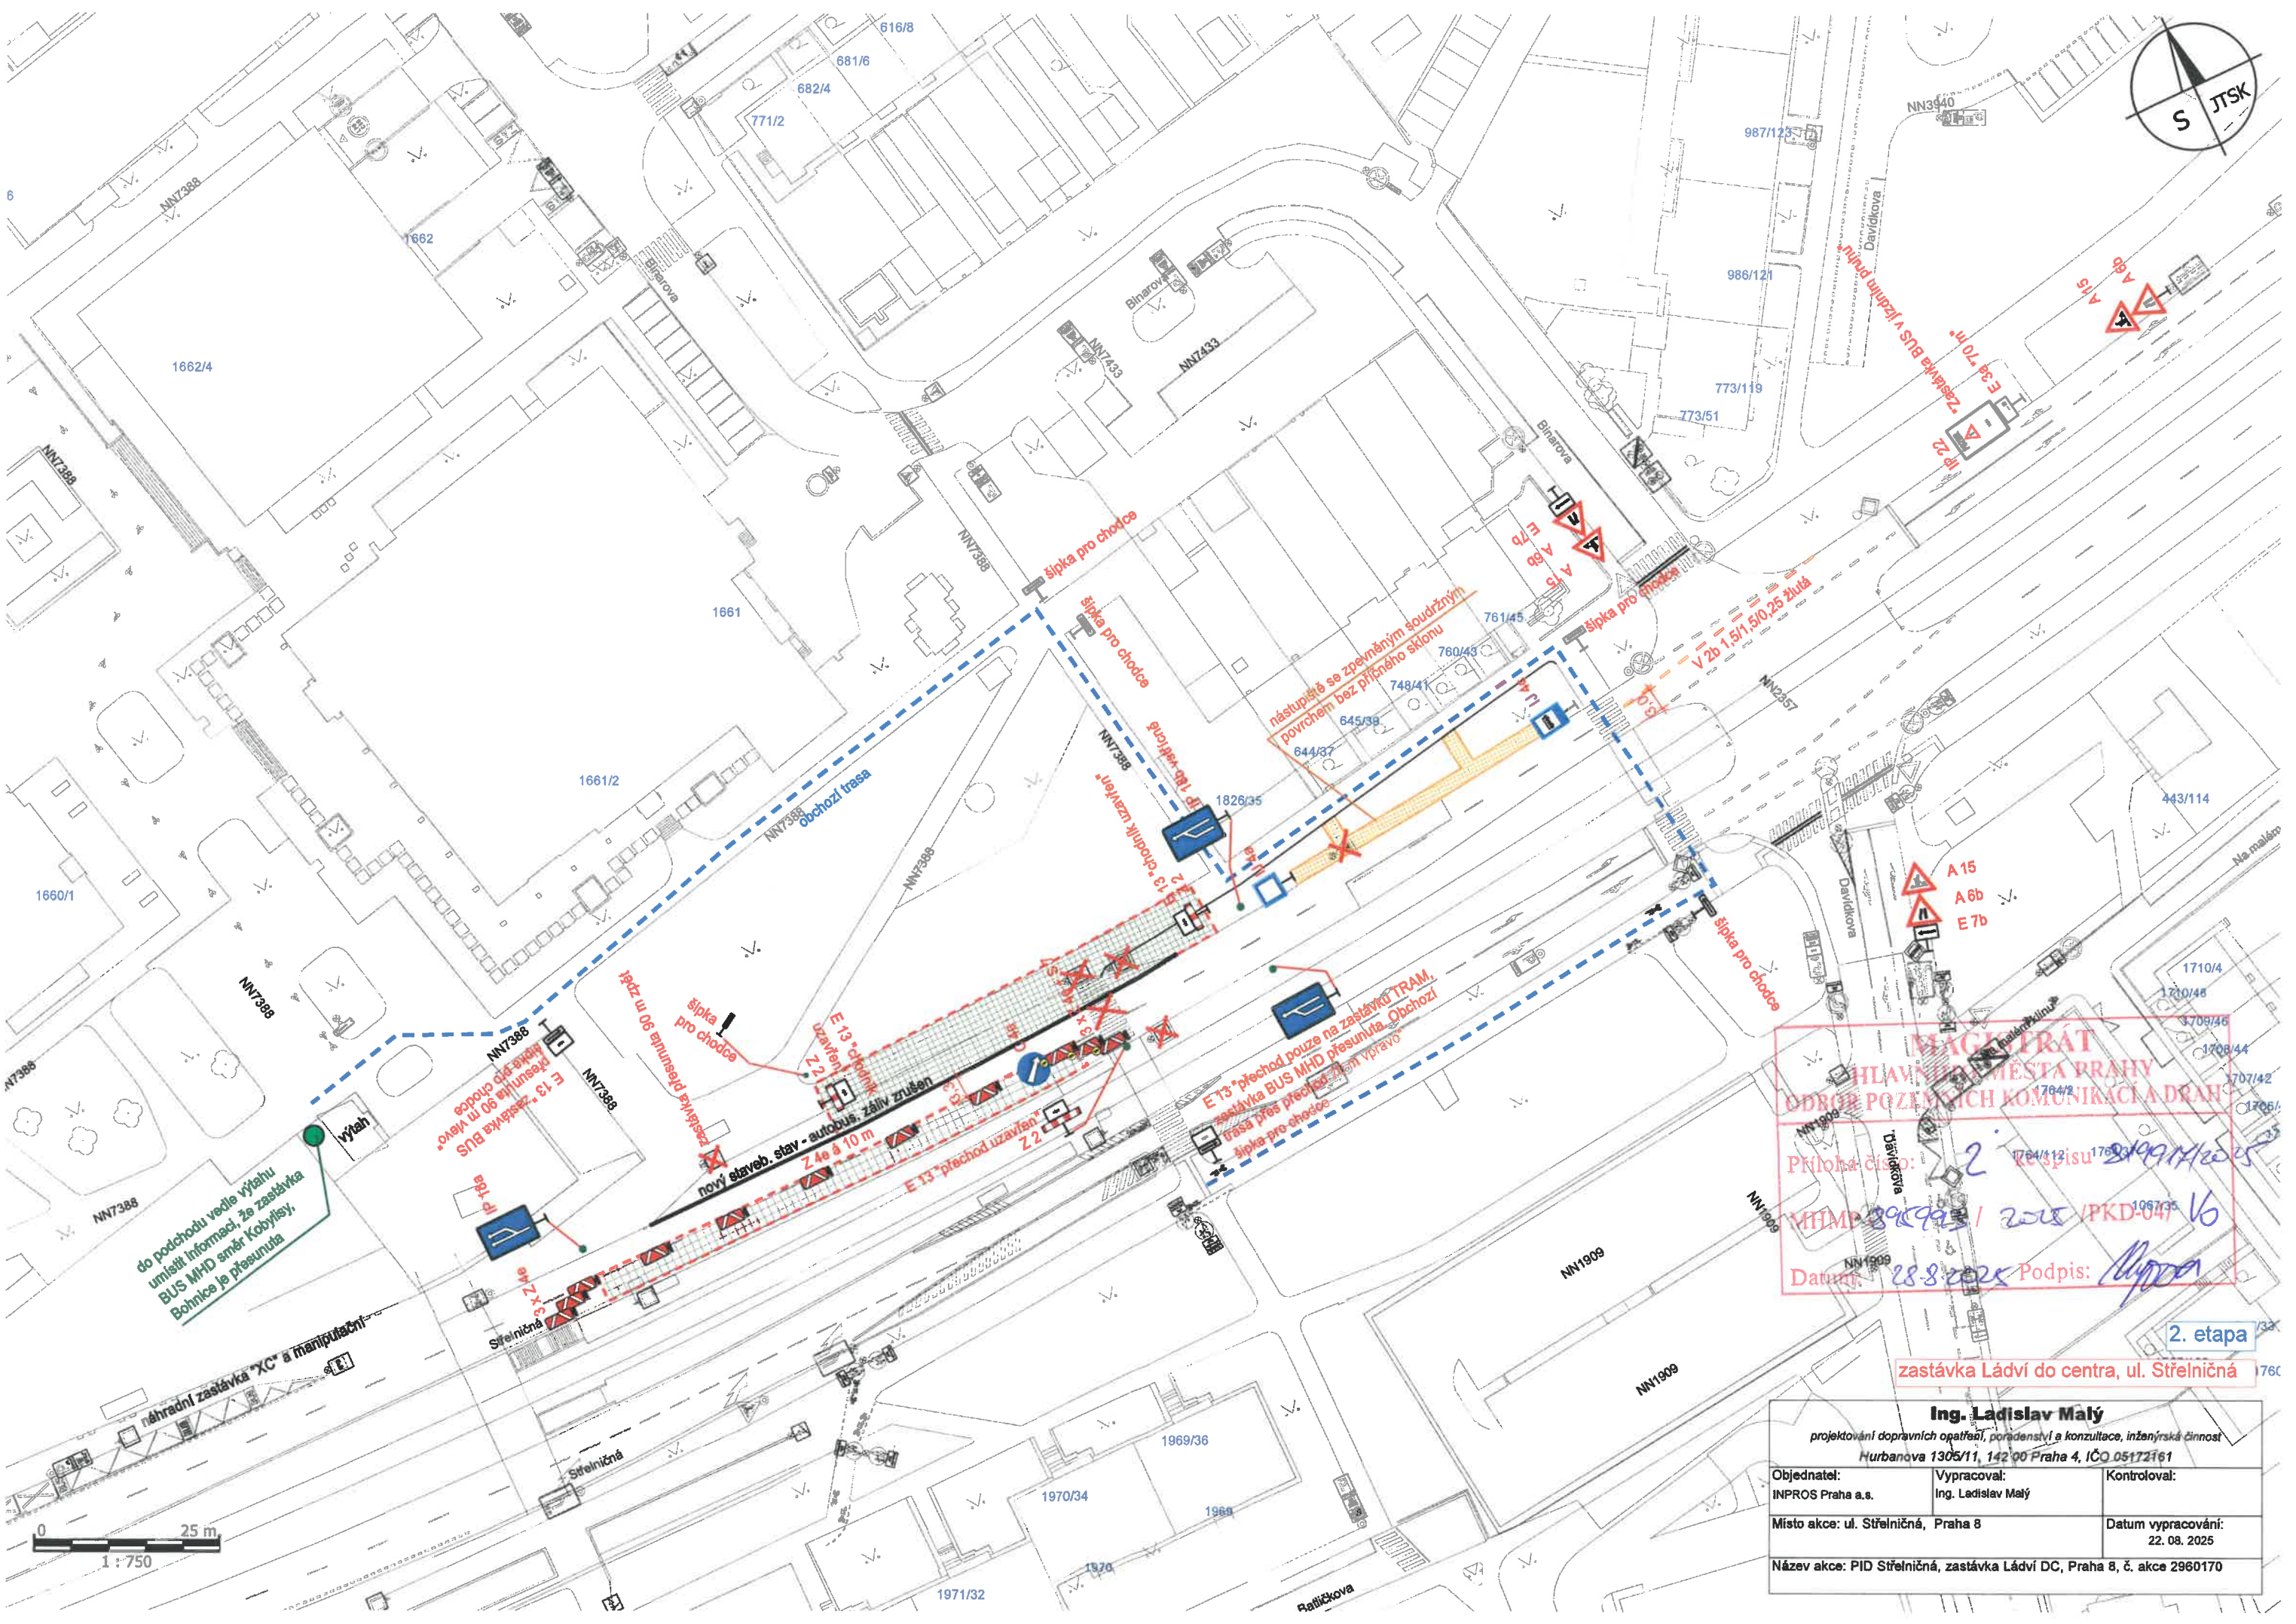

MAGISTRÁT
HLAVNÍHO MĚSTA PRAHY
ODŘEŽ POZEMNÍCH KOMUNIKACÍ A DRAH

Příloha č. 2
MMP 80593 / 2015 / PKD-04 / 16
Datum: 28.8.2015 Podpis: [Signature]


do podchodu vedle výřahu
umístit informaci, že zastávka
BUS MHD směr Kobylisy,
Bohnice je přesunuta



Ing. Ladislav Malý projektování dopravních opatření, poradenství a konzultace, inženýrská činnost Hurbanova 1305/11, 142 00 Praha 4, IČO 05172161		
Objednatel: INPROS Praha a.s.	Vypracoval: Ing. Ladislav Malý	Kontroloval:
Místo akce: ul. Střelnická, Praha 8		Datum vypracování: 22. 08. 2025
Název akce: PID Střelnická, zastávka Ládví DC, Praha 8, č. akce 2960170		

zastávka Ládví do centra, ul. Střelnická

2. etapa

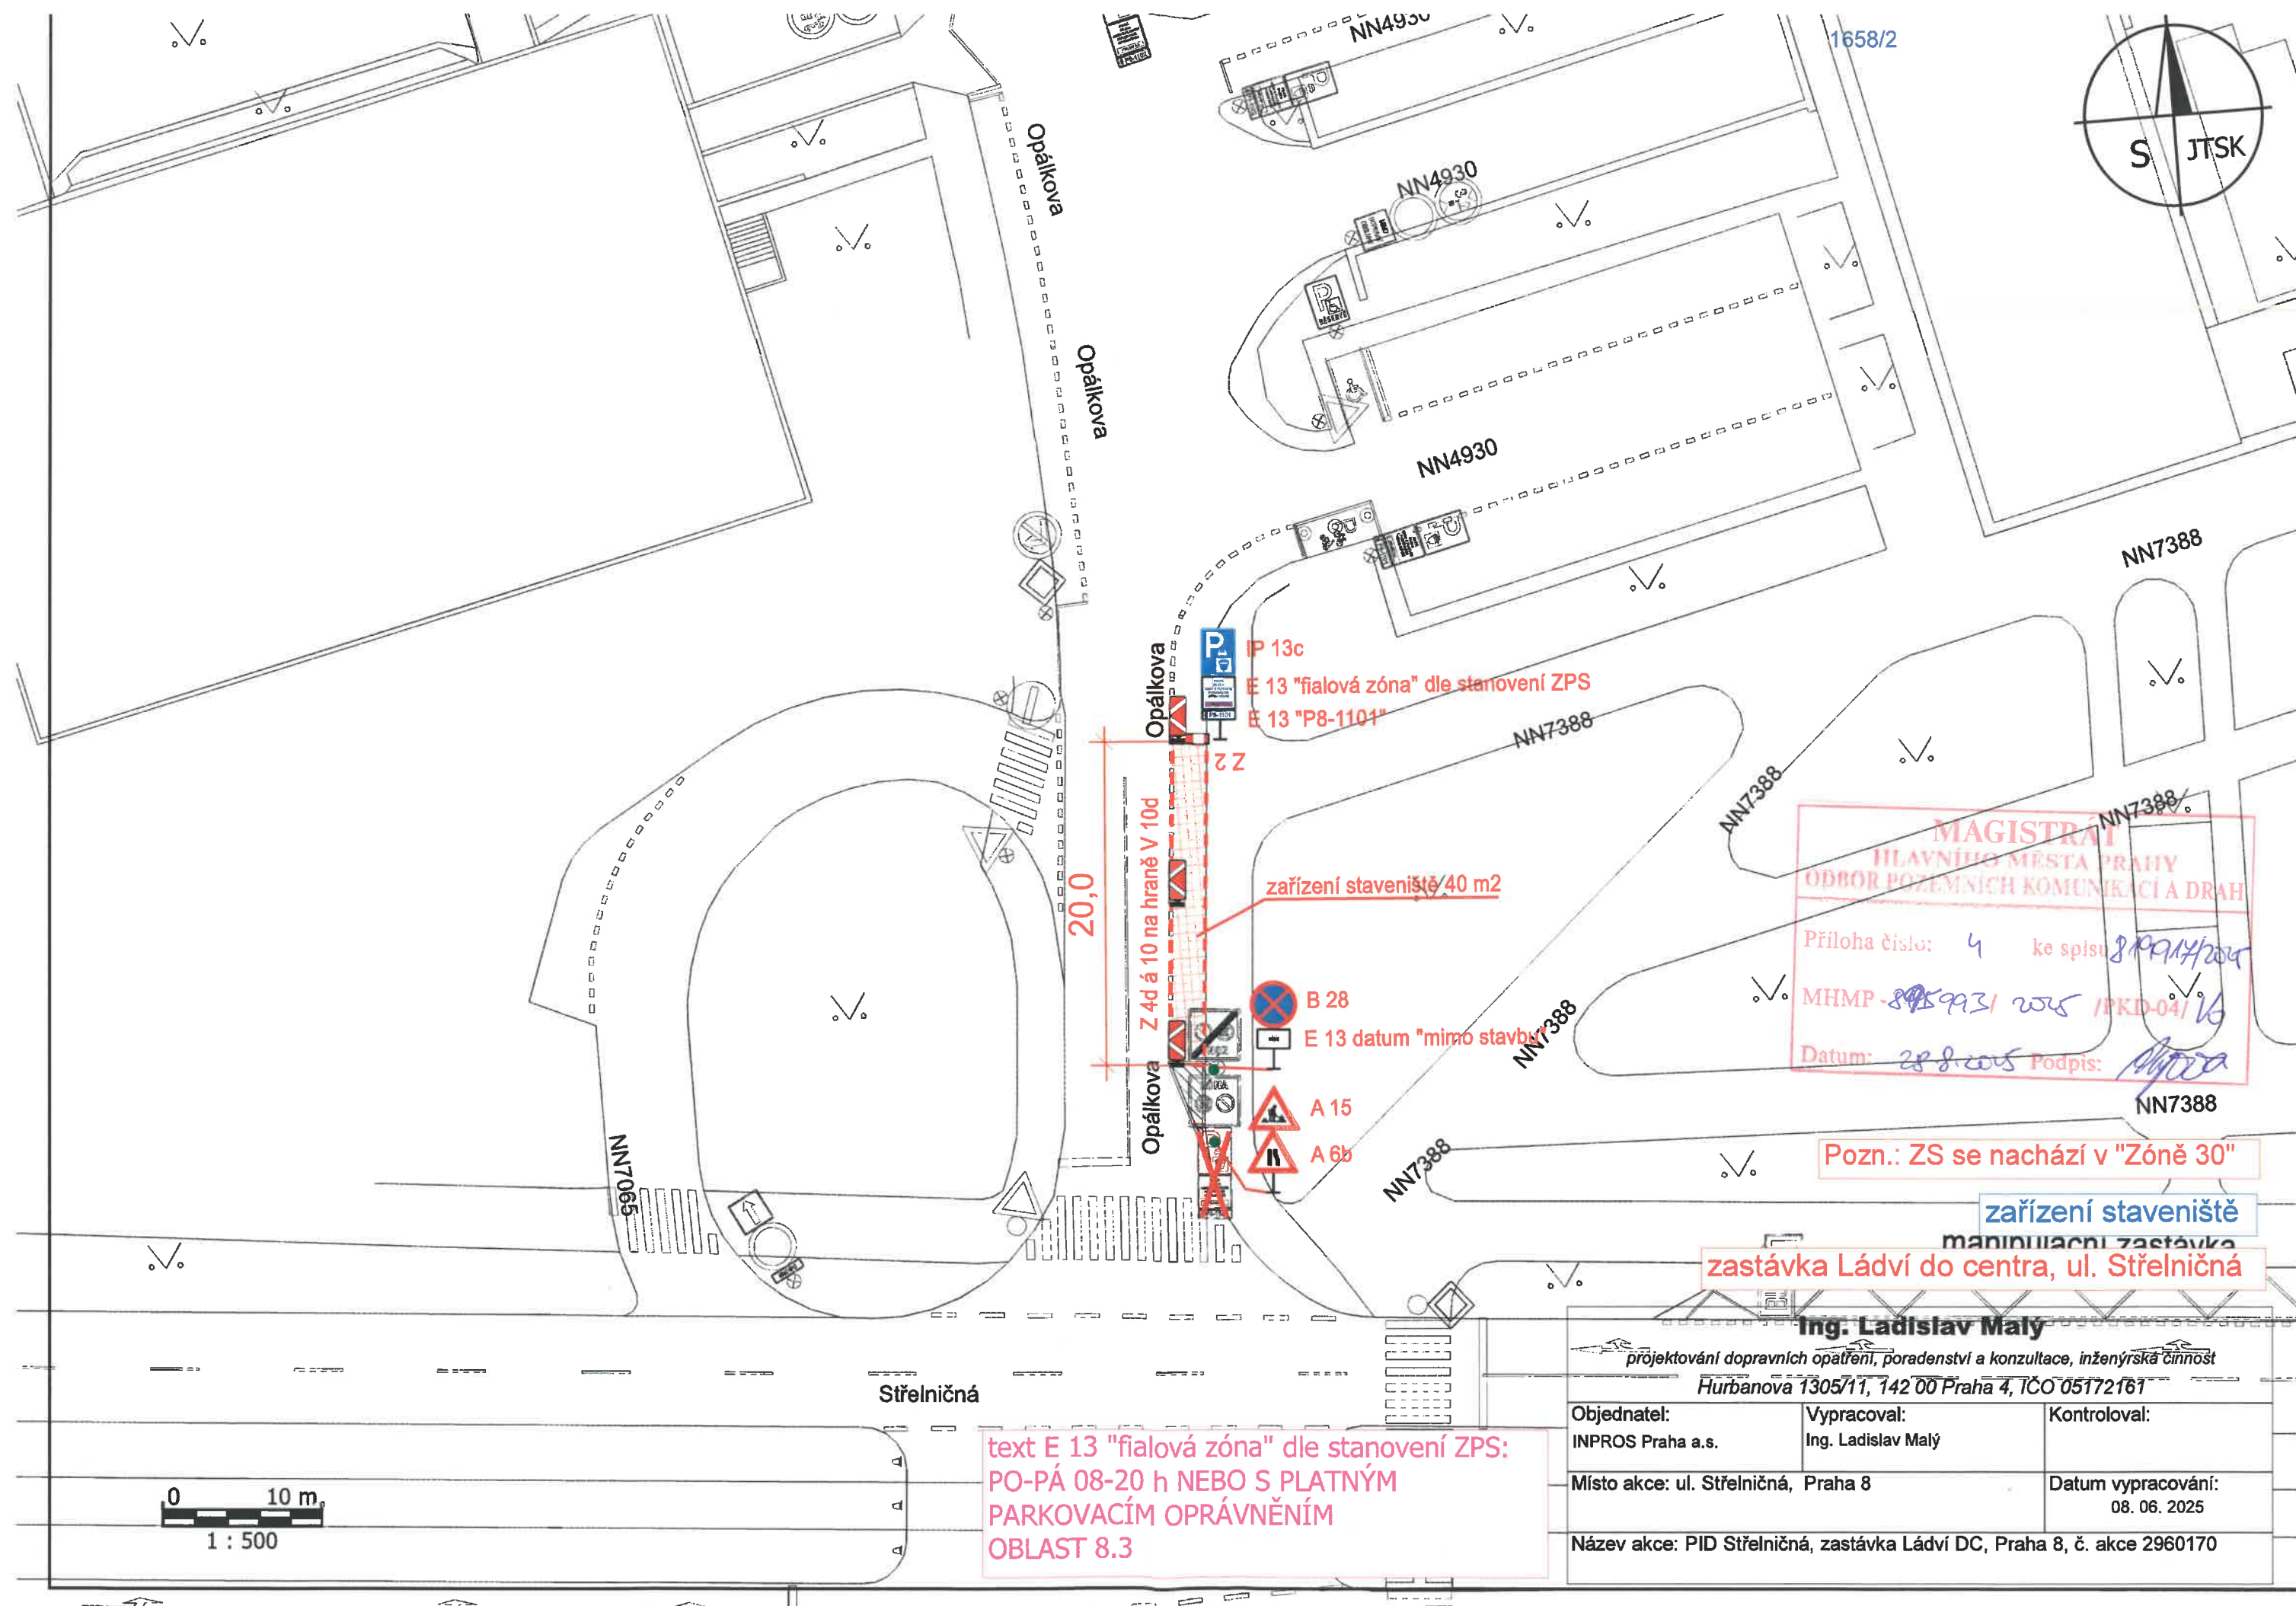

MAGISTRÁT
HLAVNÍHO MĚSTA PRAHY
ODBOR POZEMNÍCH KOMUNIKACÍ A DRAH
Příloha číslo: 4 ke spisu 80914/2014
MHMP-805993/2015 /PKD-04/16
Datum: 28.8.2015 Podpis: [signature]

Pozn.: ZS se nachází v "Zóně 30"

zařízení staveniště
manipulační zastávka
zastávka Ládví do centra, ul. Střelničná

Ing. Ladislav Malý projektování dopravních opatření, poradenství a konzultace, inženýrská činnost Hurbanova 1305/11, 142 00 Praha 4, IČO 05172161		
Objednatel: INPROS Praha a.s.	Vypracoval: Ing. Ladislav Malý	Kontroloval:
Místo akce: ul. Střelničná, Praha 8		Datum vypracování: 08. 06. 2025
Název akce: PID Střelničná, zastávka Ládví DC, Praha 8, č. akce 2960170		

text E 13 "fialová zóna" dle stanovení ZPS:
PO-PÁ 08-20 h NEBO S PLATNÝM
PARKOVACÍM OPRÁVNĚNÍM
OBLAST 8.3