


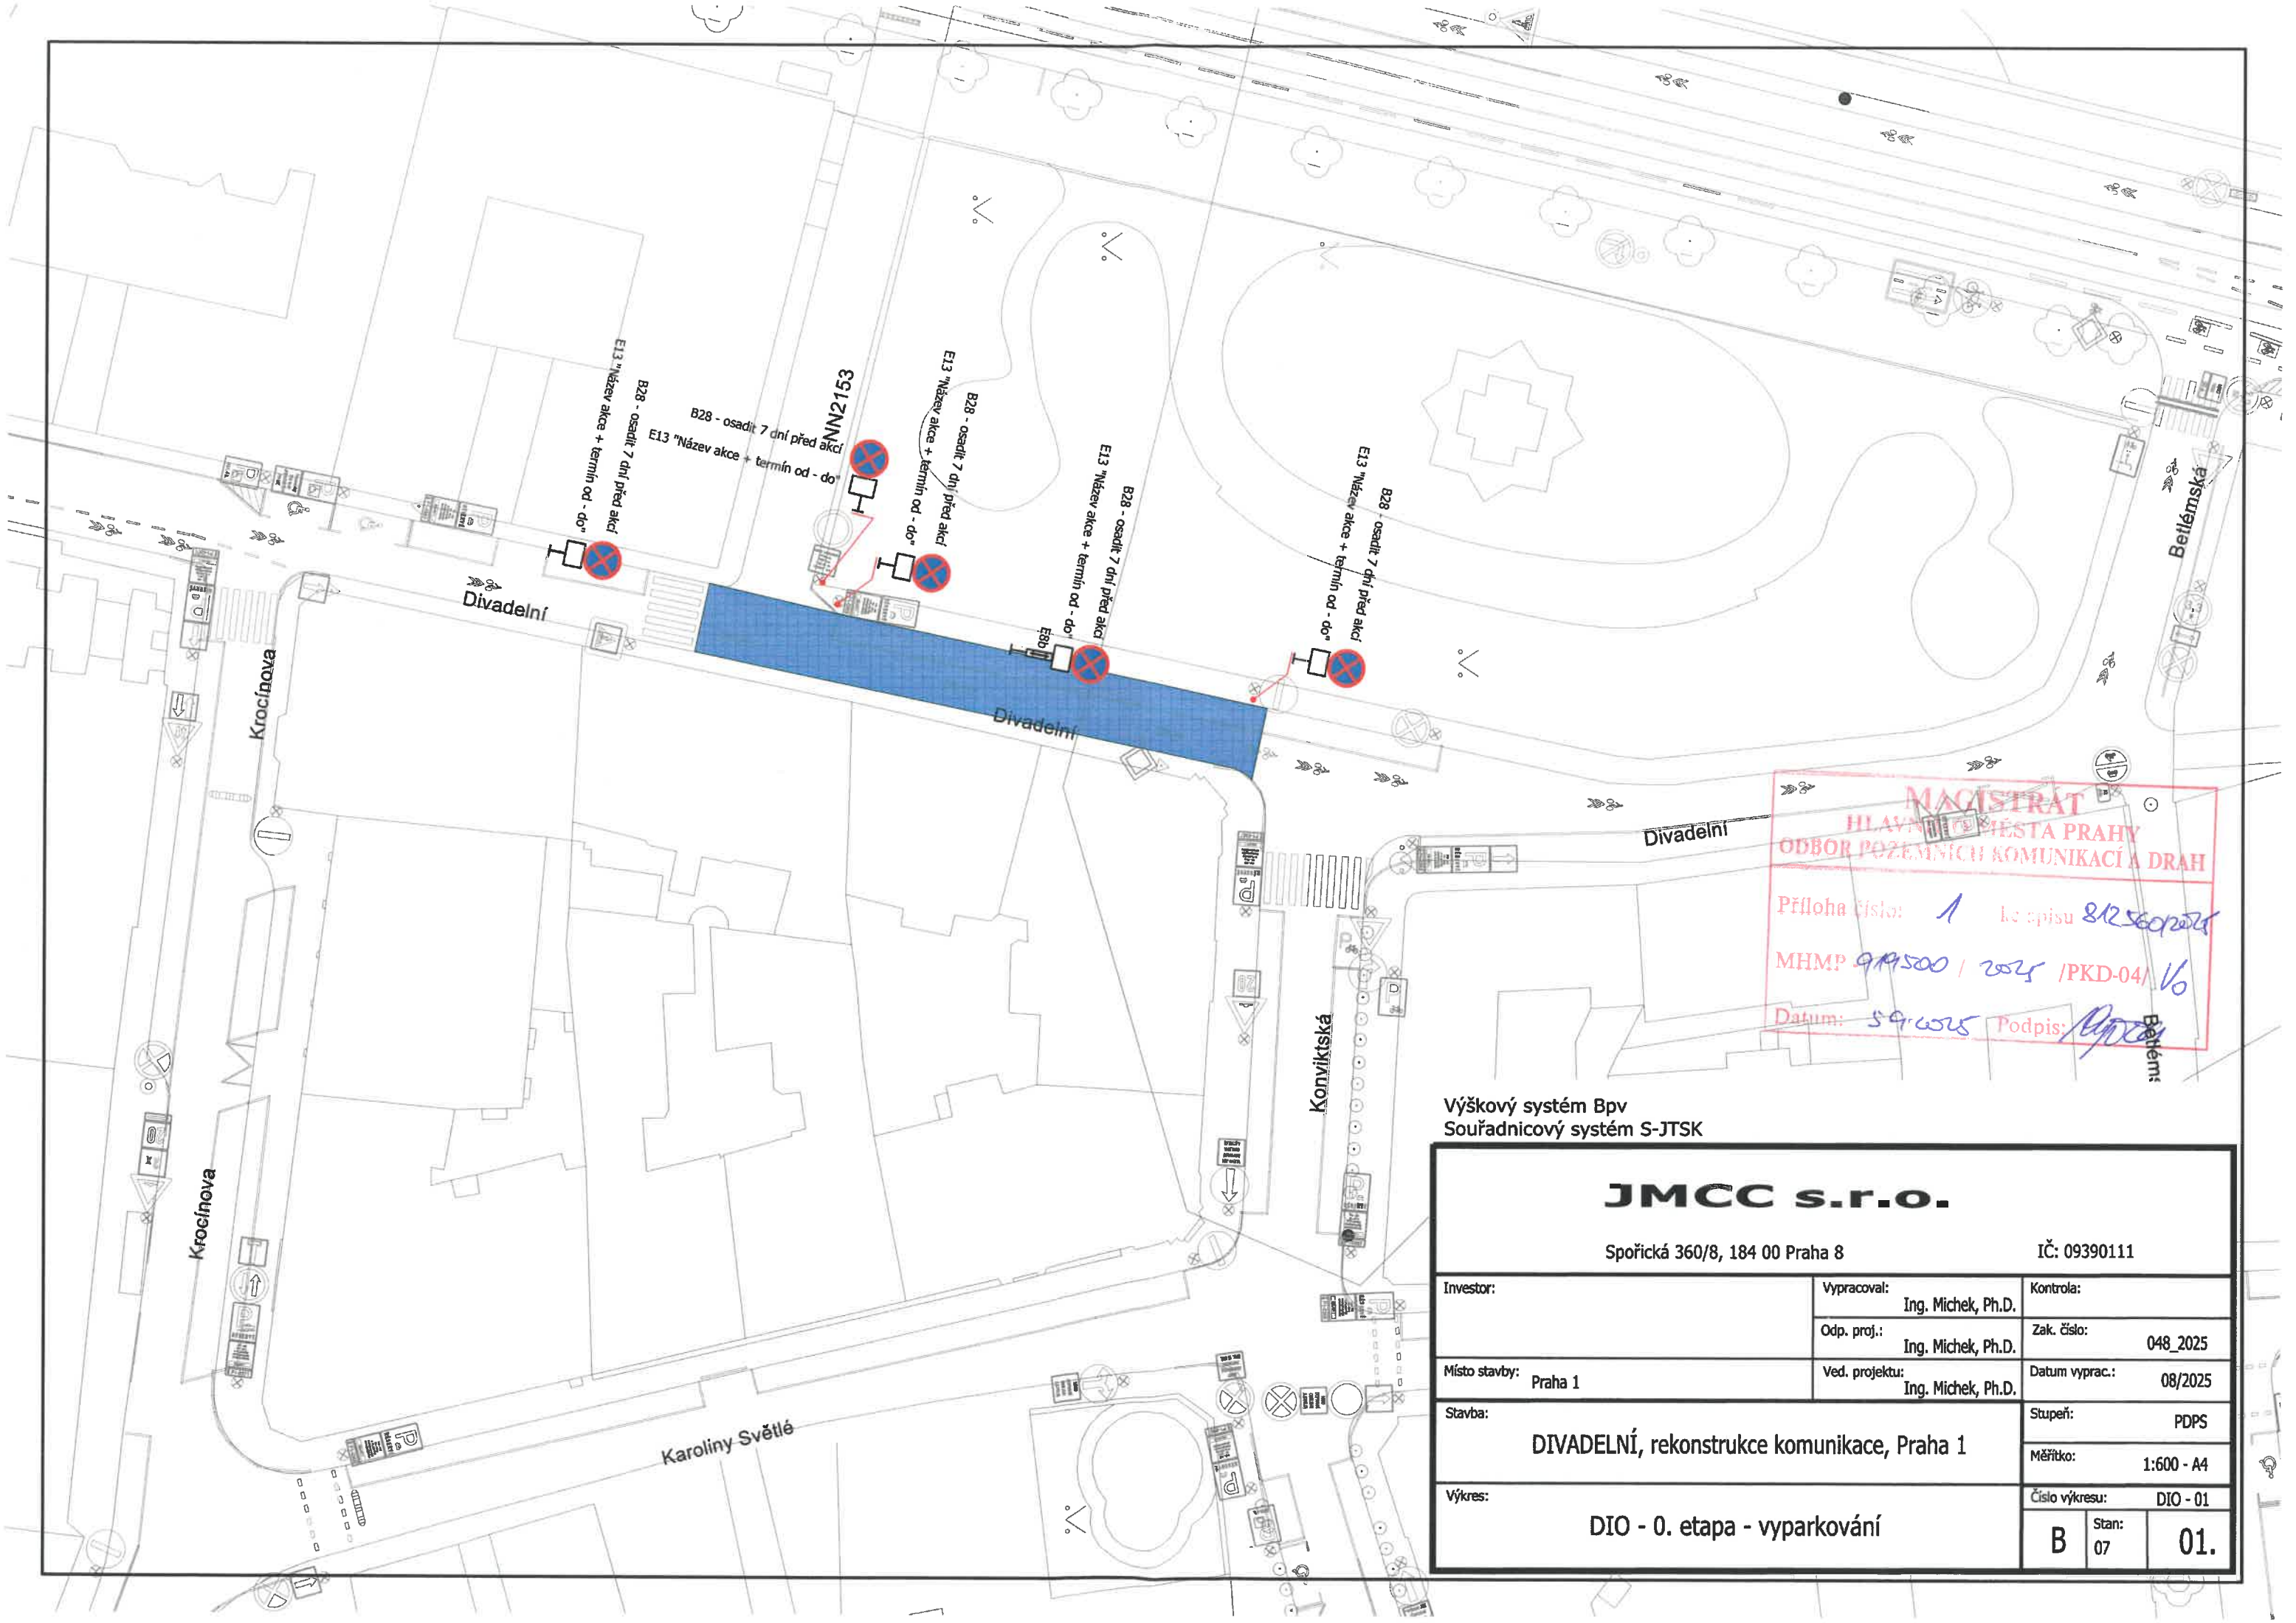

MAGISTRÁT
HLAVNÍ MĚSTO PRAHY
ODBOR POZEMNÍCH KOMUNIKACÍ A DRAH

Příloha číslo: 1 k opisu 812560204
MHMP 919500 / 2025 / PKD-04 / 16
Datum: 5.9.2025 Podpis: [Signature]

Výškový systém Bpv
Souřadnicový systém S-JTSK

JMCC s.r.o.		
Spořická 360/8, 184 00 Praha 8		IČ: 09390111
Investor:	Vypracoval:	Kontrola:
	Ing. Michek, Ph.D.	
Místo stavby:	Odp. proj.:	Zak. číslo:
	Ing. Michek, Ph.D.	048_2025
Stavba:	Ved. projektu:	Datum vyprac.:
	Ing. Michek, Ph.D.	08/2025
DIVADELNÍ, rekonstrukce komunikace, Praha 1		Stupeň:
		PDPS
Výkres:		Měřítko:
		1:600 - A4
DIO - 0. etapa - vyparkování		Číslo výkresu:
		DIO - 01
		B Stan: 07 01.

