


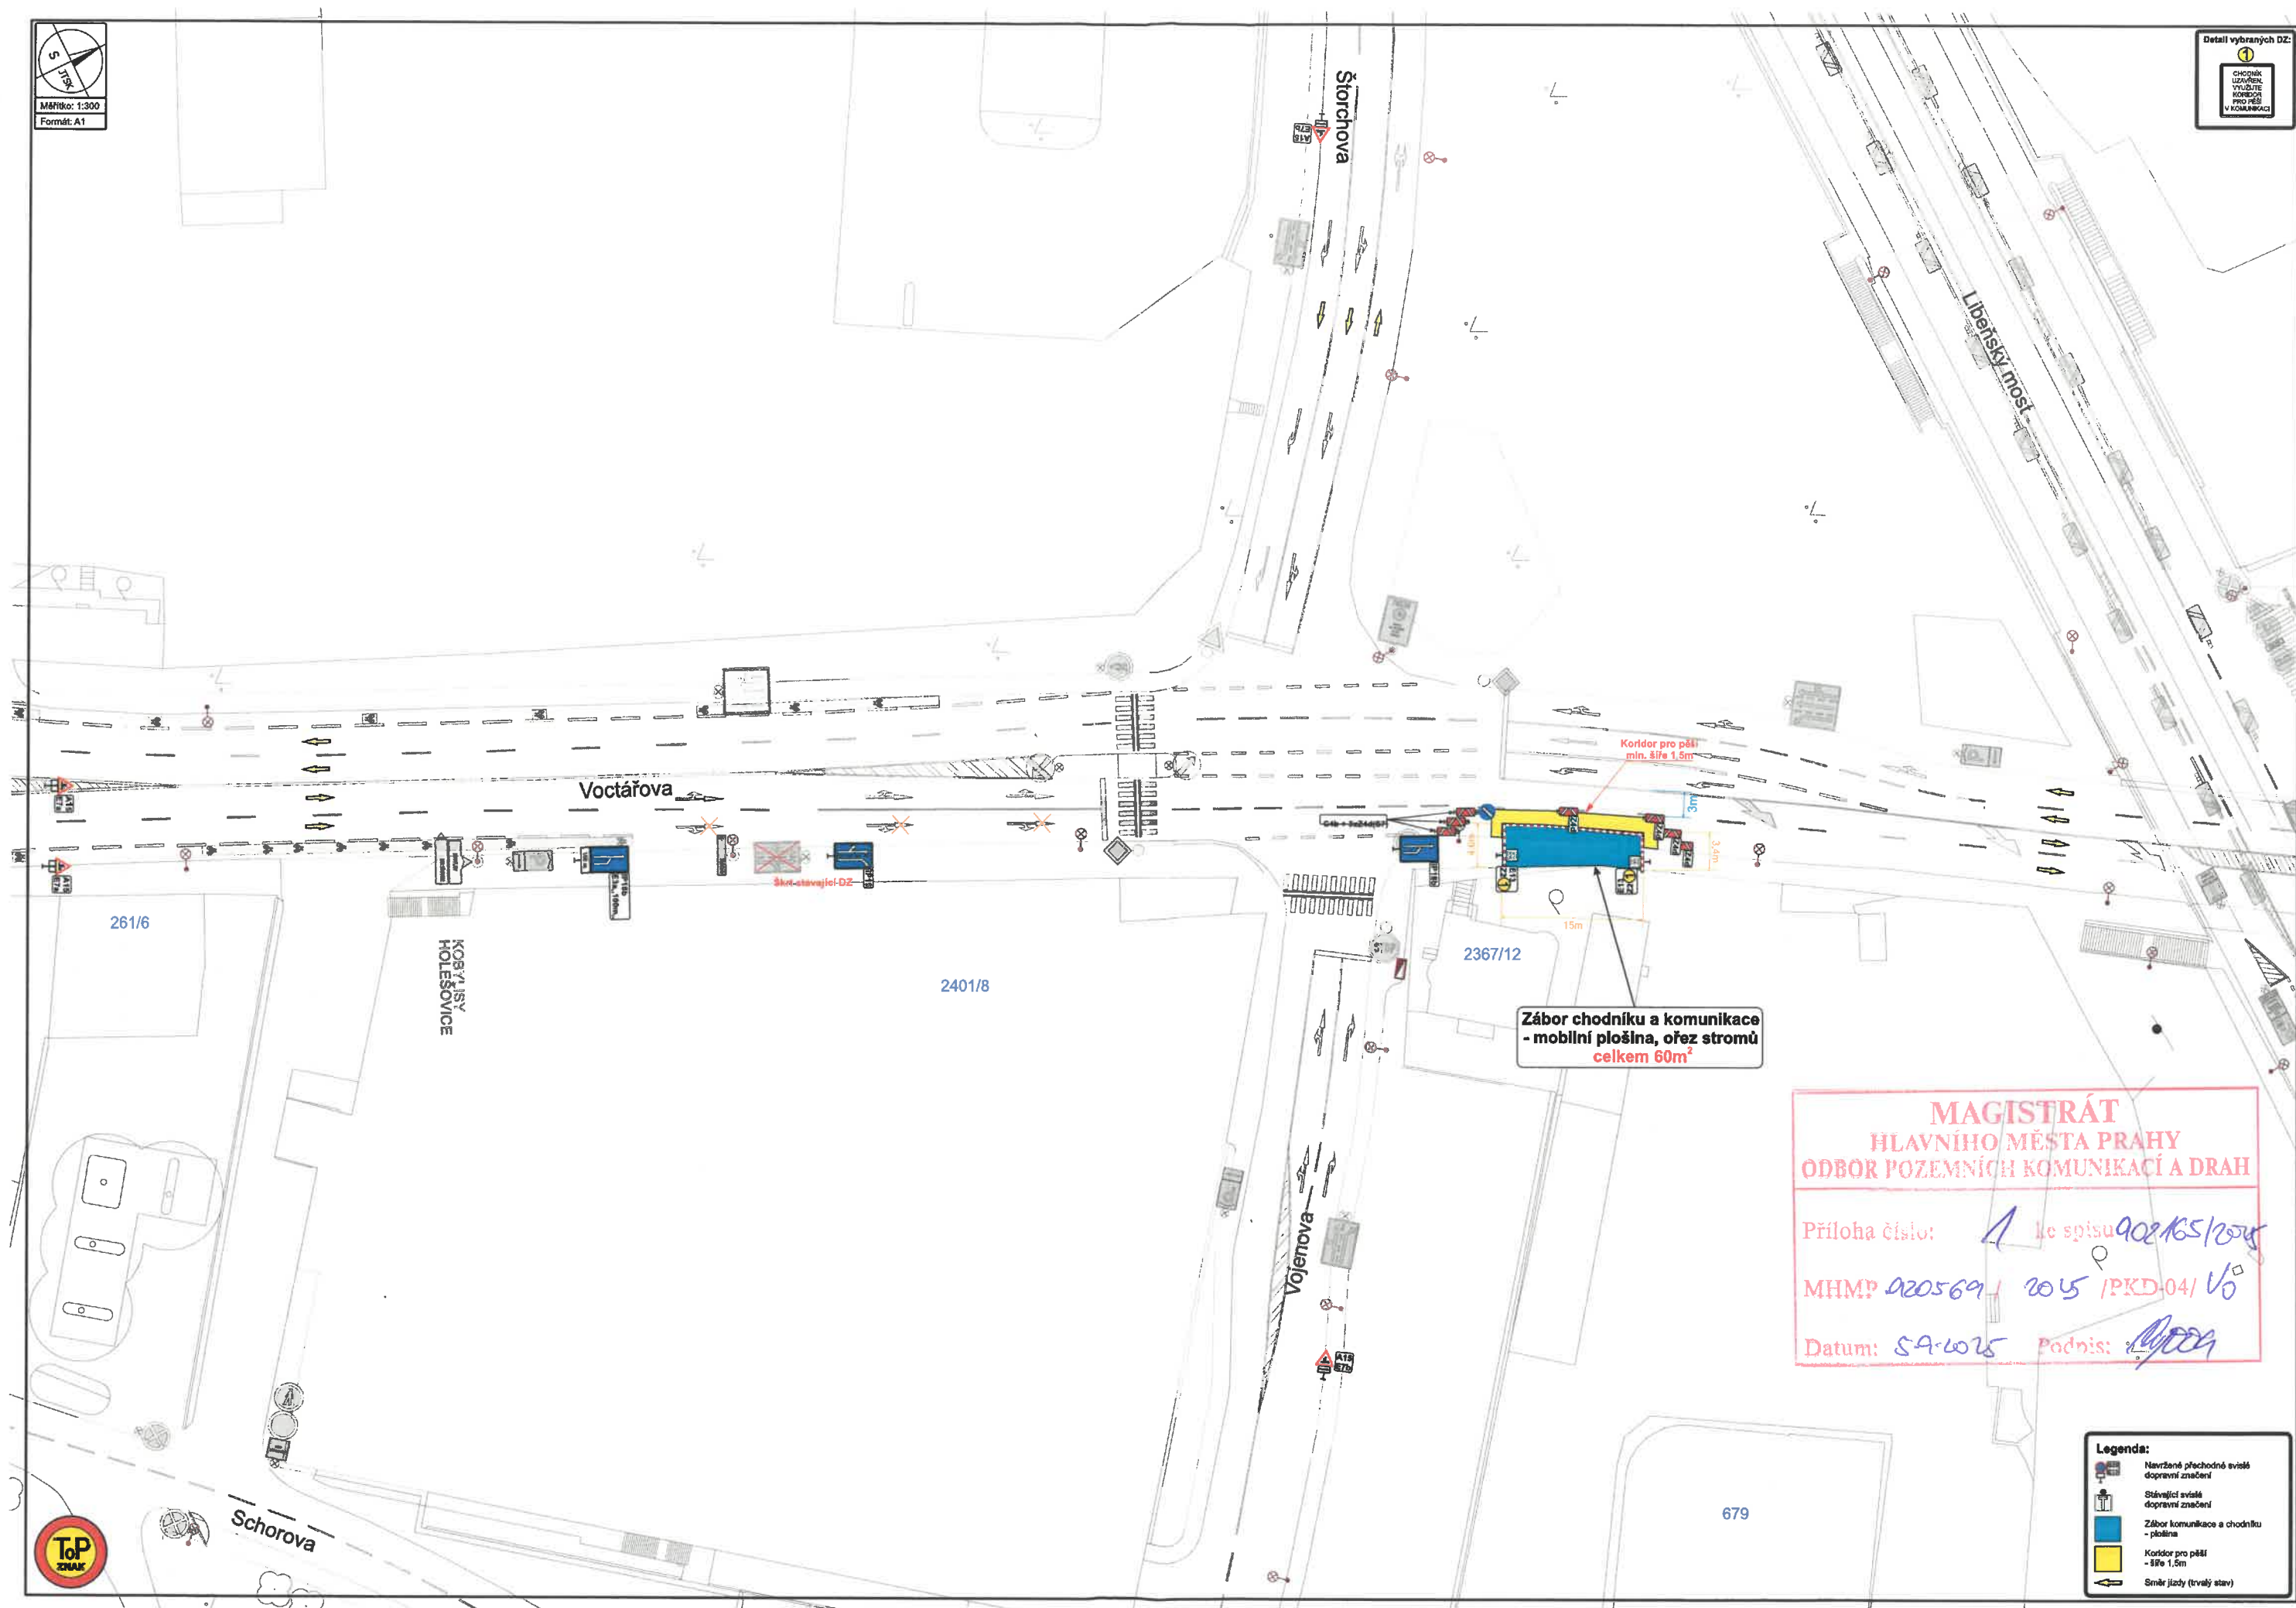

**MAGISTRÁT
HLAVNÍHO MĚSTA PRAHY
ODBOR POZEMNÍCH KOMUNIKACÍ A DRAH**

Příloha číslo: *1* ke spisu *902/65/2015*
MHM? *020569 / 2015 / PKD-04 / V6*
Datum: *5.9.2015* Podpis: *[Signature]*

