


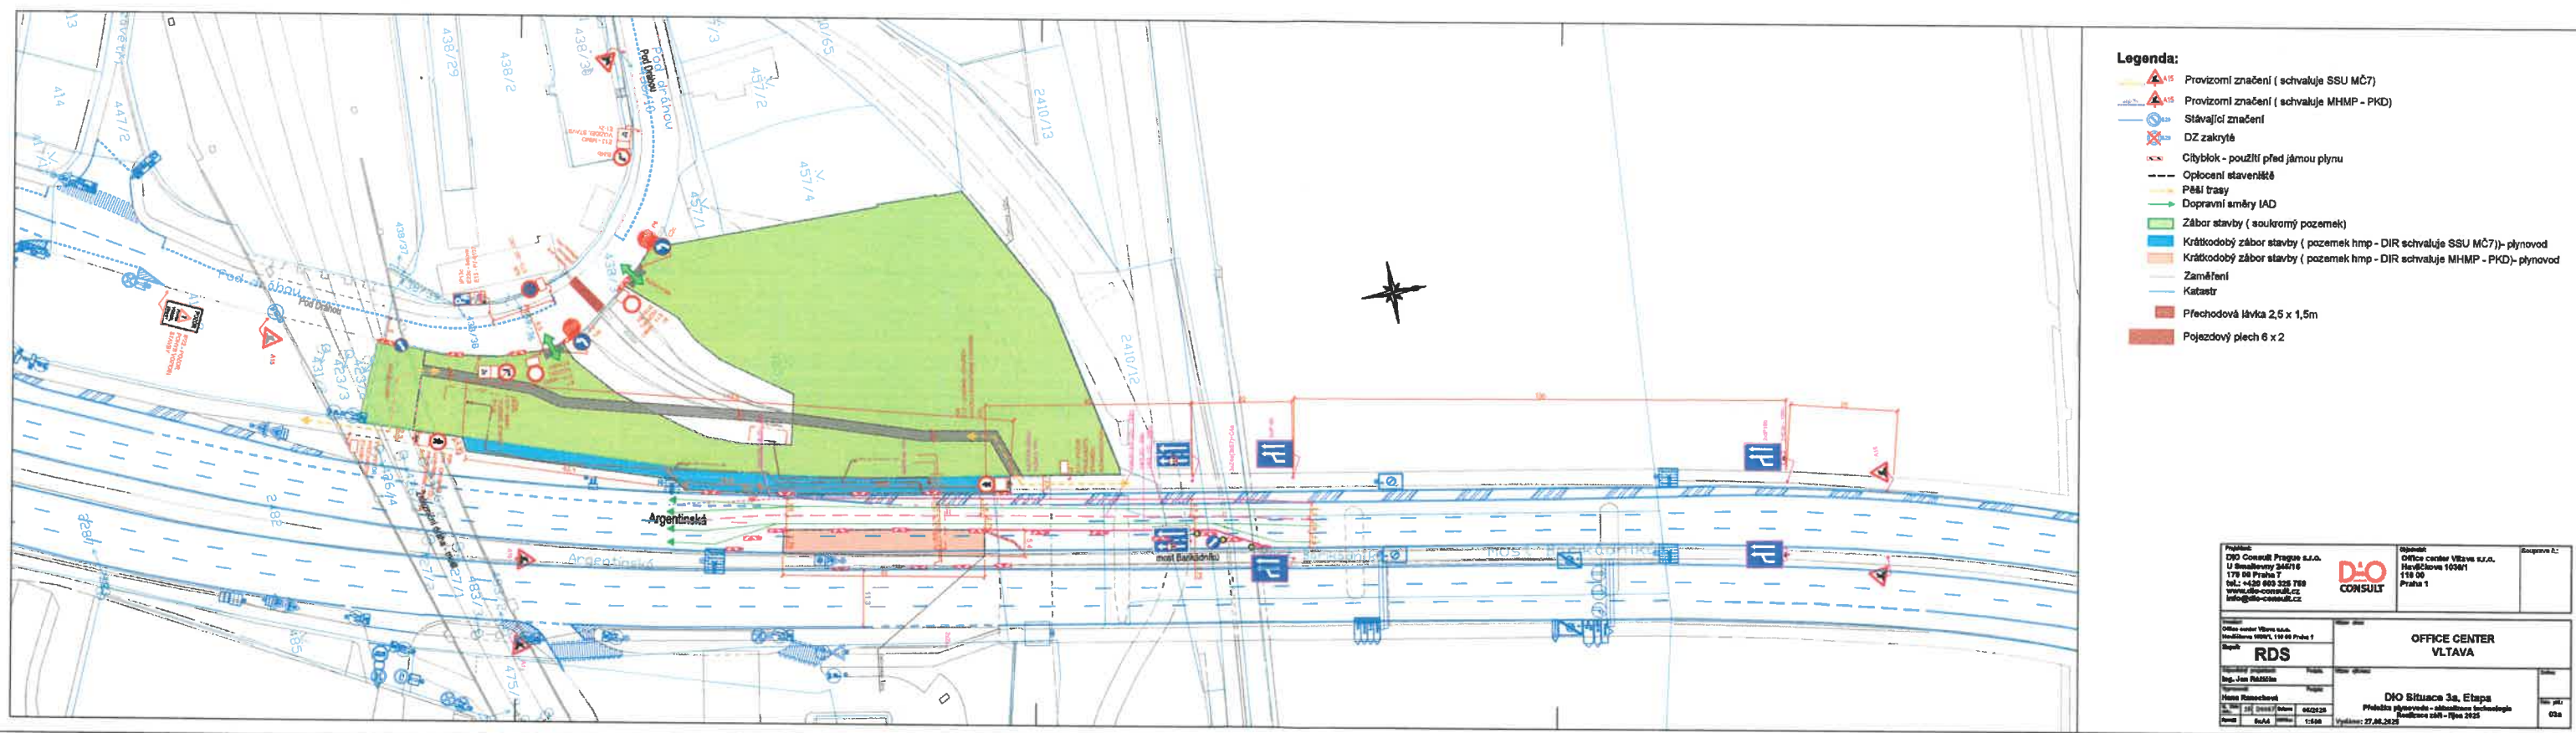

- Legenda:**
- Provizorní značení (schvaluje SSU MČ7)
 - Provizorní značení (schvaluje MHMP - PKD)
 - Stávající značení
 - DZ zakrytá
 - Oplocení staveniště
 - Dopravní směry IAD
 - Zábor stavby (soukromý pozemek)
 - Krátkodobý zábor stavby (pozemek hmp - DIR schvaluje SSU MČ7) - plynovod
 - Krátkodobý zábor stavby (pozemek hmp - DIR schvaluje MHMP - PKD) - plynovod
 - Zaměření
 - Katastr
 - Přechodová lávka 2,5 x 1,5m
 - Pojezdový plech 6 x 2

Hlavní projektant: Ing. Jan Rákosník		Projektant: Ing. Jan Rákosník		Druh stavby: Office Center Vltava	

**MAGISTRÁT
HLAVNÍHO MĚSTA PRAHY
ODBOR POZEMNÍCH KOMUNIKACÍ A DRAH**

Příloha číslo: 1 ke spisu 842816/2015

MHMP - 920924 / 2015 / PKD-04 / V6

Datum: 5.9.2015 Podpis: [Signature]