


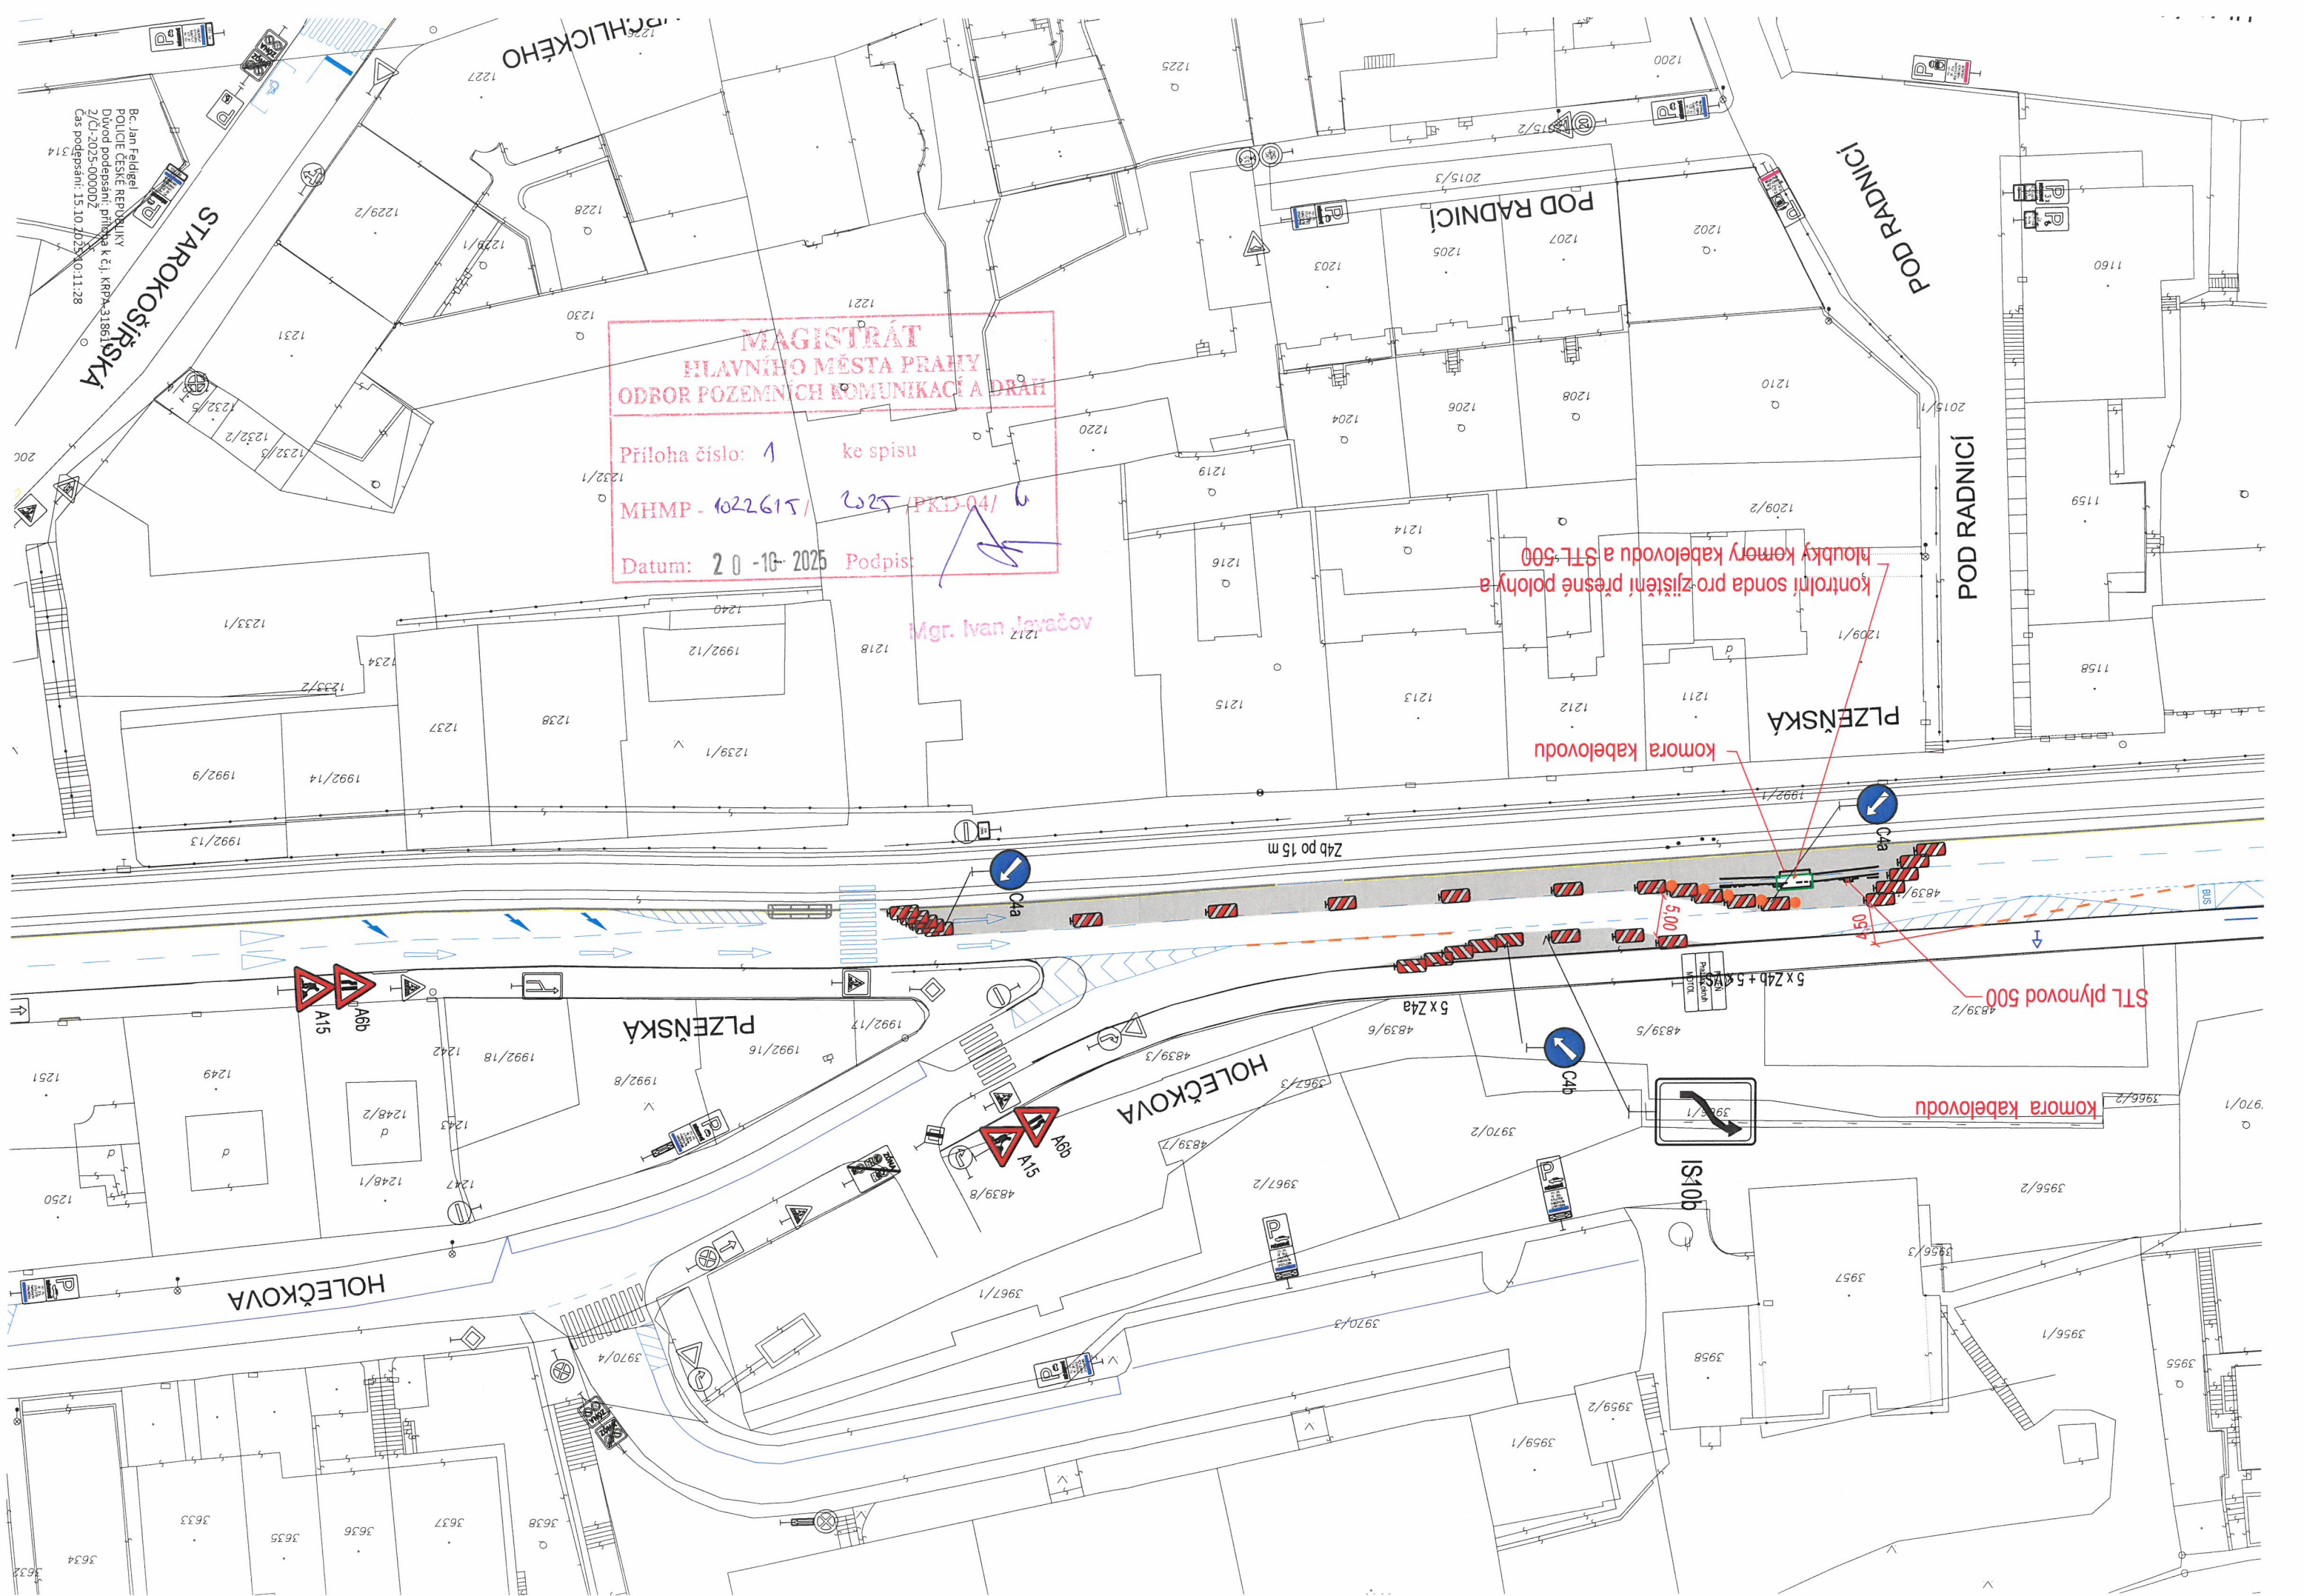

MAGISTRÁT
HLAVNÍHO MĚSTA PRAHY
ODBOR POZEMNÍCH KOMUNIKACÍ A DRAH

Priloha číslo: 1 ke spisu
MHMP - 1022615 / 525 / PKD-04
Datum: 20.10.2025 Podpis: *[Signature]*

Mgr. Ivan Jeváčov

kontrolní sonda pro zjištění přesné polohy a hloubky kabelů kabelovodu a STL-500

komora kabelovodu

komora kabelovodu

STL plynovod 500

