


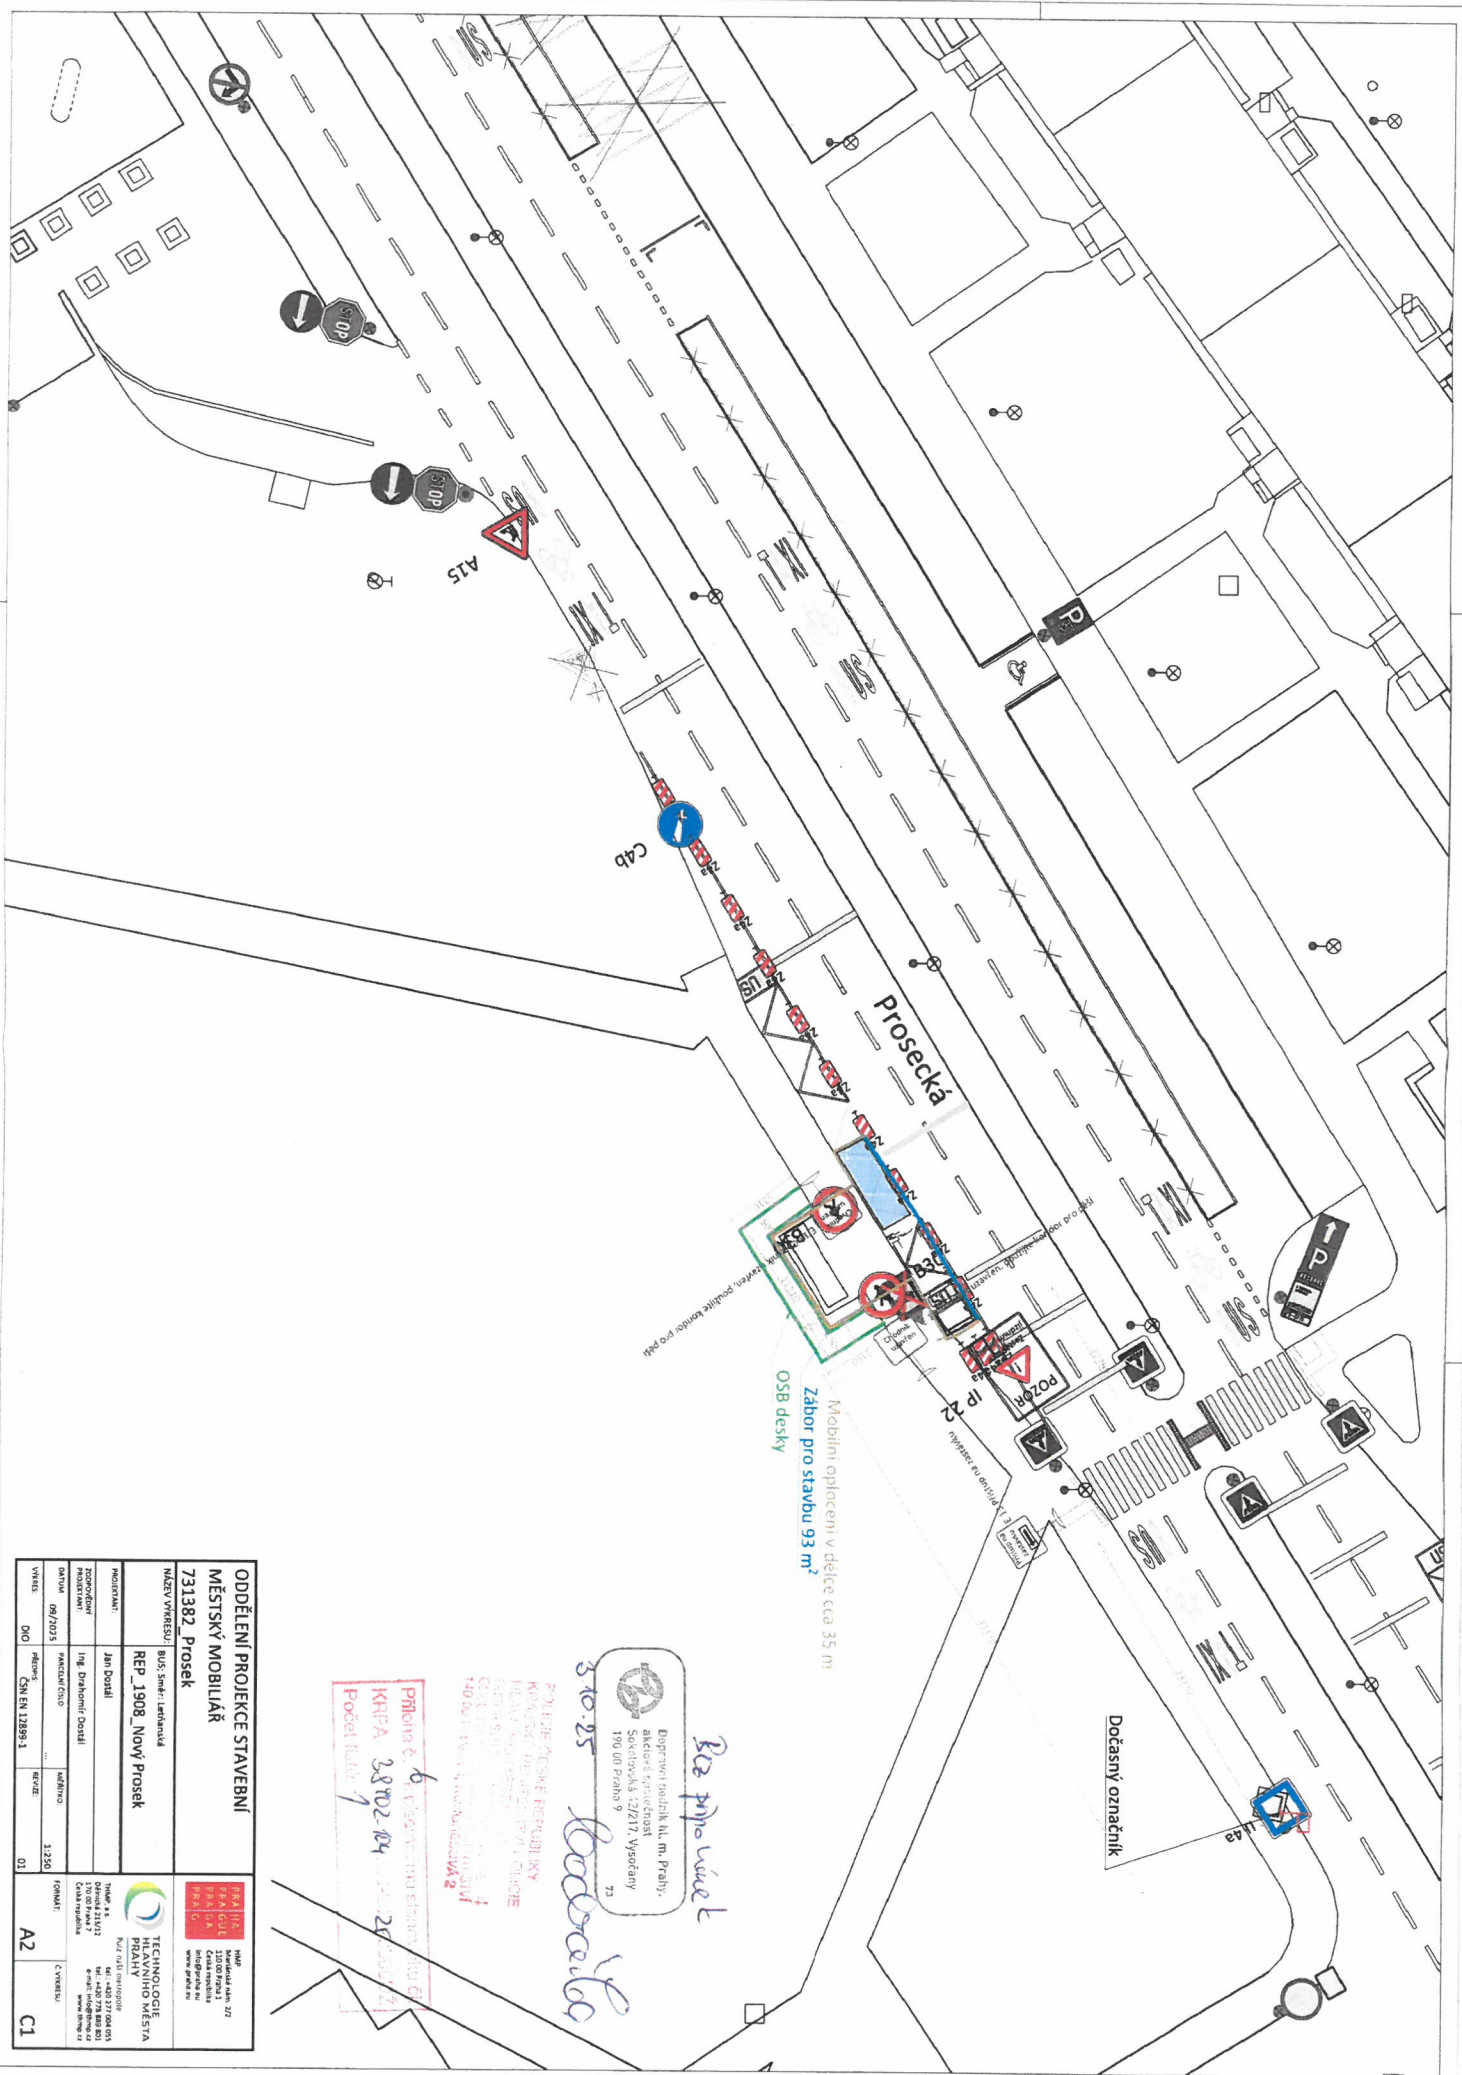

ODDĚLENÍ PROJEKCE STAVEBNÍ			
MĚSTSKÝ MOBILIÁŘ			
731382_Prosek			
REP_1908_Nový Prosek			
VERZE:			
01			

Priloha č. 6 k výkresu stavebního projektu
KAPA- 38.02.04
Počet listů 1


3.10.25



Mobilní oplocení v délce cca 35 m
Zaběr pro stavbu 93 m²
OSB desky

Dočasný označník