



Pomáhat a chránit

KRAJSKÉ ŘEDITELSTVÍ POLICIE HL. MĚSTA PRAHY

Odbor služby dopravní policie
Oddělení dopravního inženýrství

Č. j. KRPA-332922-2/ČJ-2025-0000DŽ

Praha 22. října 2025

Počet stran: 2

Přílohy: 1/2

Dopravní inženýring Praha s.r.o.
Holečkova 49
Praha 5 150 00

Závazné stanovisko ke zvláštnímu užívání komunikace a stanovisko k související přechodné úpravě provozu na pozemní komunikaci – souhrnné stanovisko

Předložená dokumentace řeší rozsah a zabezpečení pracovního místa na pozemní komunikaci pro realizaci opravy mostu P501 a podchodu pod ulicí Poděbradská.

Komunikace: Poděbradská (v místě podchodu v oblasti tramvajových stanic Hloubětín), Praha 14

Termín: 1. etapa: 27. 10. 2025 – 27. 11. 2025

2. etapa: 28. 11. 2025 – 31. 12. 2025

(resp. dle termínu uvedeném v rozhodnutí SSÚ)

Policie ČR, Krajské ředitelství policie hl. m. Prahy, Odbor služby dopravní policie, jako orgán státní správy ve věcech bezpečnosti a plynulosti provozu na pozemních komunikacích příslušný ve smyslu § 25 odst. 1 zákona č. 13/1997 Sb., o pozemních komunikacích, v platném znění (posouzení vlivu zvláštního užívání na bezpečnost nebo plynulost silničního provozu), a dále taktéž ve smyslu § 77 odst. 2 písm. b) zákona č. 361/2000 Sb., o provozu na pozemních komunikacích a o změnách některých zákonů (zákon o silničním provozu), v platném znění (přechodná úprava provozu), jako dotčený orgán podle § 136 odst. 1 a § 149 zákona č. 500/2004 Sb., správní řád, v platném znění (dále jen „správní řád“), vydává na základě žádosti adresáta

souhlasné stanovisko

ve smyslu § 25 odst. 6 zákona č. 13/1997 Sb. a podle § 77 odst. 1 zákona č. 361/2000 Sb., za předpokladu dodržení následujících podmínek:

1. Dopravní značení bude osazeno dle zásad TP66 - II. vydání, resp. Příručka pro označování pracovních míst na dálnicích a silnicích ŘSD 2023, zejména v detailech, které neobsahuje předložená dokumentace.
2. Průchody stavbou musí být ohraničeny zábranami pro zabránění úrazu chodce.

Kongresová 1666/ 2
140 00 Praha

www.policie.cz

Tel.: 974825689
Email: krpa.podatelna@policie.gov.cz
ID DS: rkiai5y

3. V případě vzniku mimořádných okolností nebo nedostatků v dopravním značení ve spojitosti s DIO a předmětnou stavbou, je Policie ČR oprávněna neprodleně ukončit předmětnou akci.

V případě, že je zábořem řešeno omezení obecného užívání komunikace uzavírkami a objízdkami, lze toto souhlasné stanovisko považovat za projednání ve smyslu § 24 odst. 2 písm. d) zákona č. 13/1997 Sb., o pozemních komunikacích, v platném znění.

Odůvodnění:


Byla posouzena předložená projektová dokumentace a provedeno místní šetření. Na základě těchto podkladů konstatujeme, že předložený návrh odpovídá obecným požadavkům na bezpečnost a plynulost provozu na pozemních komunikacích (za předpokladu dodržení výše uvedených podmínek).


Poučení:

Z hlediska zvláštního užívání komunikace ve smyslu § 25 zákona č. 13/1997 Sb. se jedná o závazné stanovisko podle § 149 správního řádu. Podle § 149 odst. 6 správního řádu platí, že pokud je v průběhu řízení o žádosti vydáno závazné stanovisko, které znemožňuje žádosti vyhovět, neprovádí správní orgán další dokazování a žádost zamítne. Postup v případě odvolání proti obsahu závazného stanoviska určuje § 149 odst. 7 a násl. správního řádu.

Nedílnou součástí tohoto stanoviska je dokumentace dopravně inženýrských opatření.

z r. kpt. Ing. Ondřej Eliáš
vrchní komisař

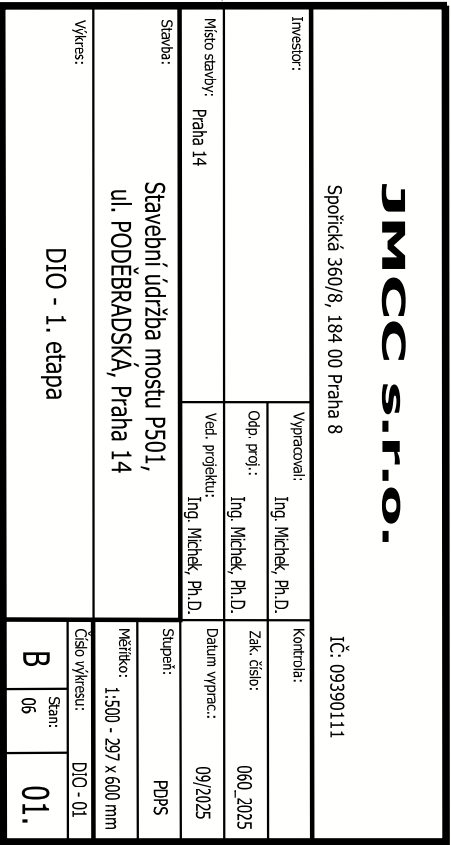

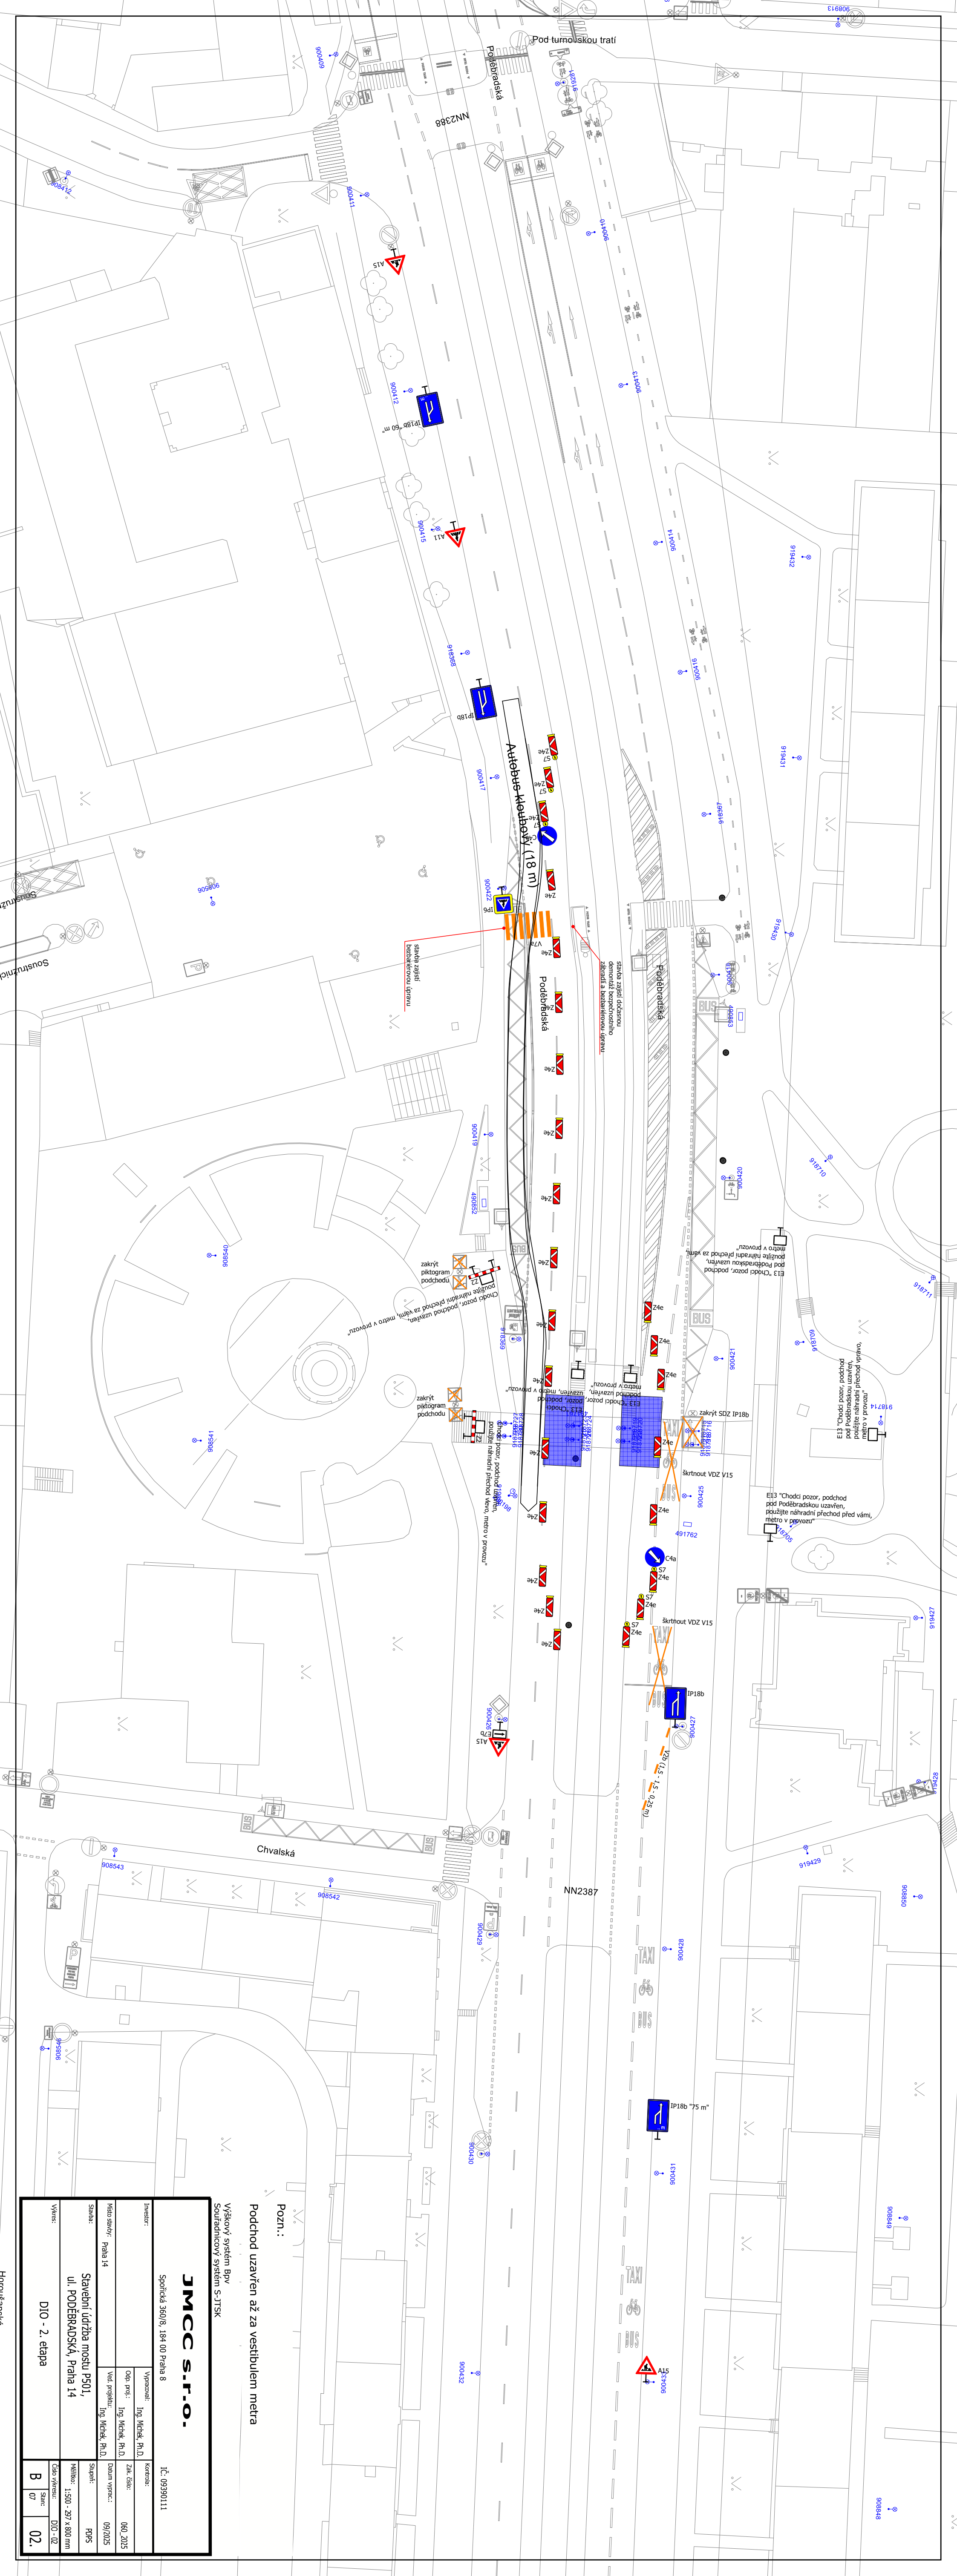

Pozn.:

Podchod uzavřen až za vestibulem metra

Výškový systém BpV
Souřadnicový systém S-JTSK

JMCC s.r.o.				IČ: 09390111			
Sportická 360/8, 184 00 Praha 8				Investor:			
				Výpracoval:		Ing. Michal, Ph.D.	
				Odp. proj.:		Ing. Michal, Ph.D.	
				Zak. číslo:		060_2025	
Stavba: Praha 14				Ved. projektu:		Ing. Michal, Ph.D.	
Stavební údržba mostu P501,				Datum výprac.:		09/2025	
ul. PODĚBRADSKÁ, Praha 14				Stupeň:		POS	
				Měřítko:		1:500 - 297 x 800 mm	
Výkres:				Číslo výkresu:		DIO - 02	
DIO - 2. etapa				Štace:		B	
				07		02.	