



Situace VK na OK Tupolevova x Veselská - obracení o 180°
VK pro NS a KB BUS (Iv.Streetway 18M)
1:400

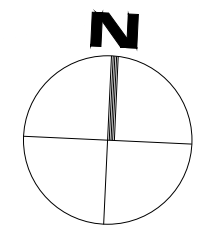

Polohy vozidel PČR
Operativní možnost zastavování
provozu pro průjezd nadměrných vozidel

pozn - stávající pozice ostrůvku
je odlišná od zastaralého podkladu IMIP
Stávající citybloky jsou porušené a neukotvené

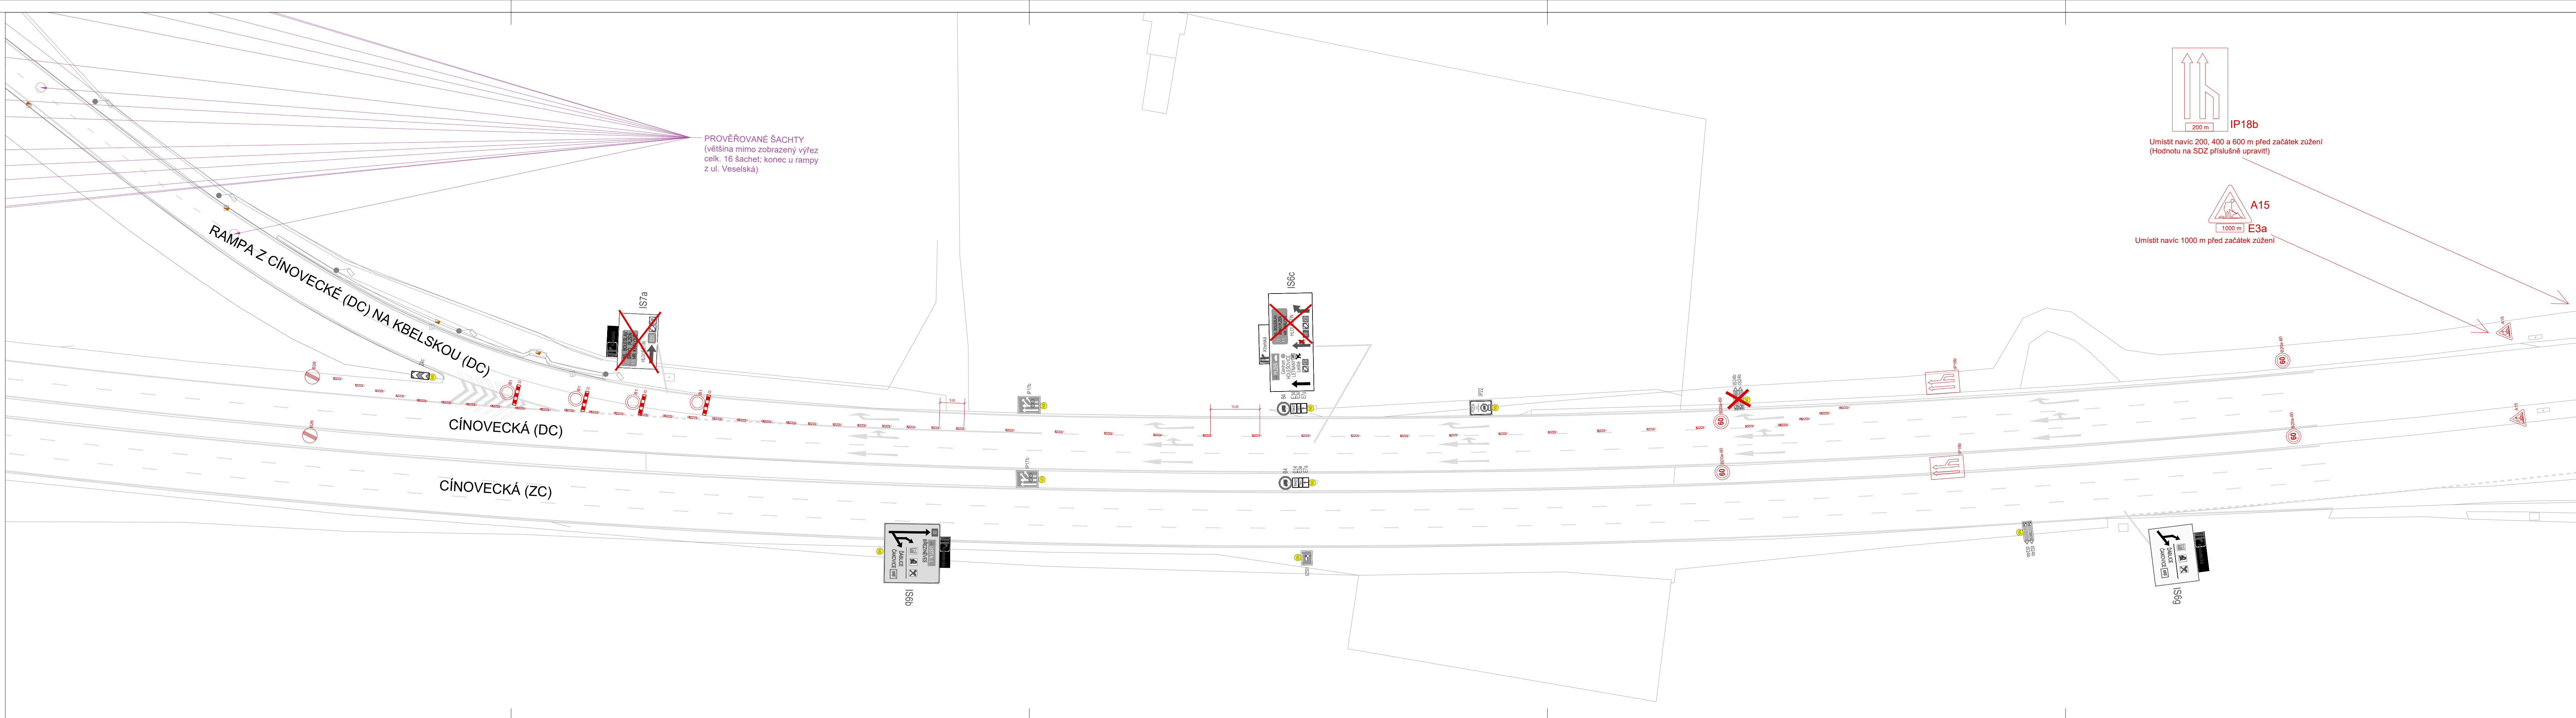


LEGENDA

STÁVAJÍCÍ SDZ

PŘECHODNÁ MÍSTNÍ ÚPRAVA SDZ

PŘECHODNÁ MÍSTNÍ ÚPRAVA RUŠENÉ DZ

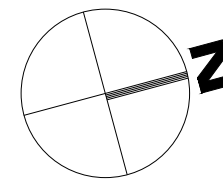

Kbelská
rekonstrukce komunikace, P9, P14, P18,
č. akce 500044

TSK
Technická správa komunikací hl. m. Prahy, a.s.
Valečtzní 1623/24
170 00 Praha 7 - Holešovice
IČO: 03447286, DS: mivq413

SOUŘADNICOVÝ SYSTÉM S-JTSK VÝŠKOVÝ SYSTÉM BpV

KONZULTANT	DIPRO / PROMIKA / sinpps / PRAGOPROJEKT Kbelská, rek. komunikace, P9, P14, P18, č. akce 500044 - Projektant
DIPRO, spol. s r.o.	Atelier PROMIKA s.r.o.
Modřanská 1387/11, 140 00 Praha 4 www.dip.cz, DS: wznp7 IČO: 48592722	Na Pankráži 1618/30, 140 00 Praha 4 www.promika.cz, DS: teym2v IČO: 26080273
sinpps s.r.o.	PRAGOPROJEKT, a.s.
Dobrušská 1805/5, 147 00, Praha 4 www.sinpps.cz, DS: plq2g79 IČO: 62584332	K Ryšance 1668/16, 147 54 Praha 4 www.pragoprojekt.cz, DS: 4uif54 IČO: 45272387

VYPRACOVAL	Marin Kubát	HLAVNÍ INŽENÝR PROJEKTU	Ing. Daniel Polič
ODPOVĚDNÝ PROJEKTANT	Ing. Daniel Polič	ZÁSTUPCE HIP	Ing. Petr Peštal
ZÁSTUPCE ODP. PROJEKTANTA	Ing. Marek Pejchal	TECHNICKÁ KONTROLA	Ing. Petr Macek

AKCE
Kbelská, rekonstrukce komunikace, P9, P14, P18, č. akce 500044

ČÁST
W. Komerové průzkumy stok - dopravní inženýrské opatření

PŘÍLOHA	Č. PŘÍLOHY
W.1	2.5

SITUACE DIO - ETAPA 5

STUPEŇ	DPZ	DATUM	10/2025	MĚŘÍTKO	1:500	FORMÁT	7x44
--------	-----	-------	---------	---------	-------	--------	------

© návrh řešení obsažený ve výkresové a textové části je předmětem ochrany díla autorského zákona