



 

**ETAPA 12.2 - OPATŘENÍ PO DEMONTÁŽI ČÁSTI Z NOVOPACKÉ A Z ÚSEKU KBELSKÉ OD MÚK NOVOPACKÁ
ZAMEZENÍ PRŮJEZDU POD MÚK VČ. OBJÍZDNÉ TRASY MUSÍ BÝT ZAJIŠTĚNO PRO VEŠKERÉ PRÁCE!**

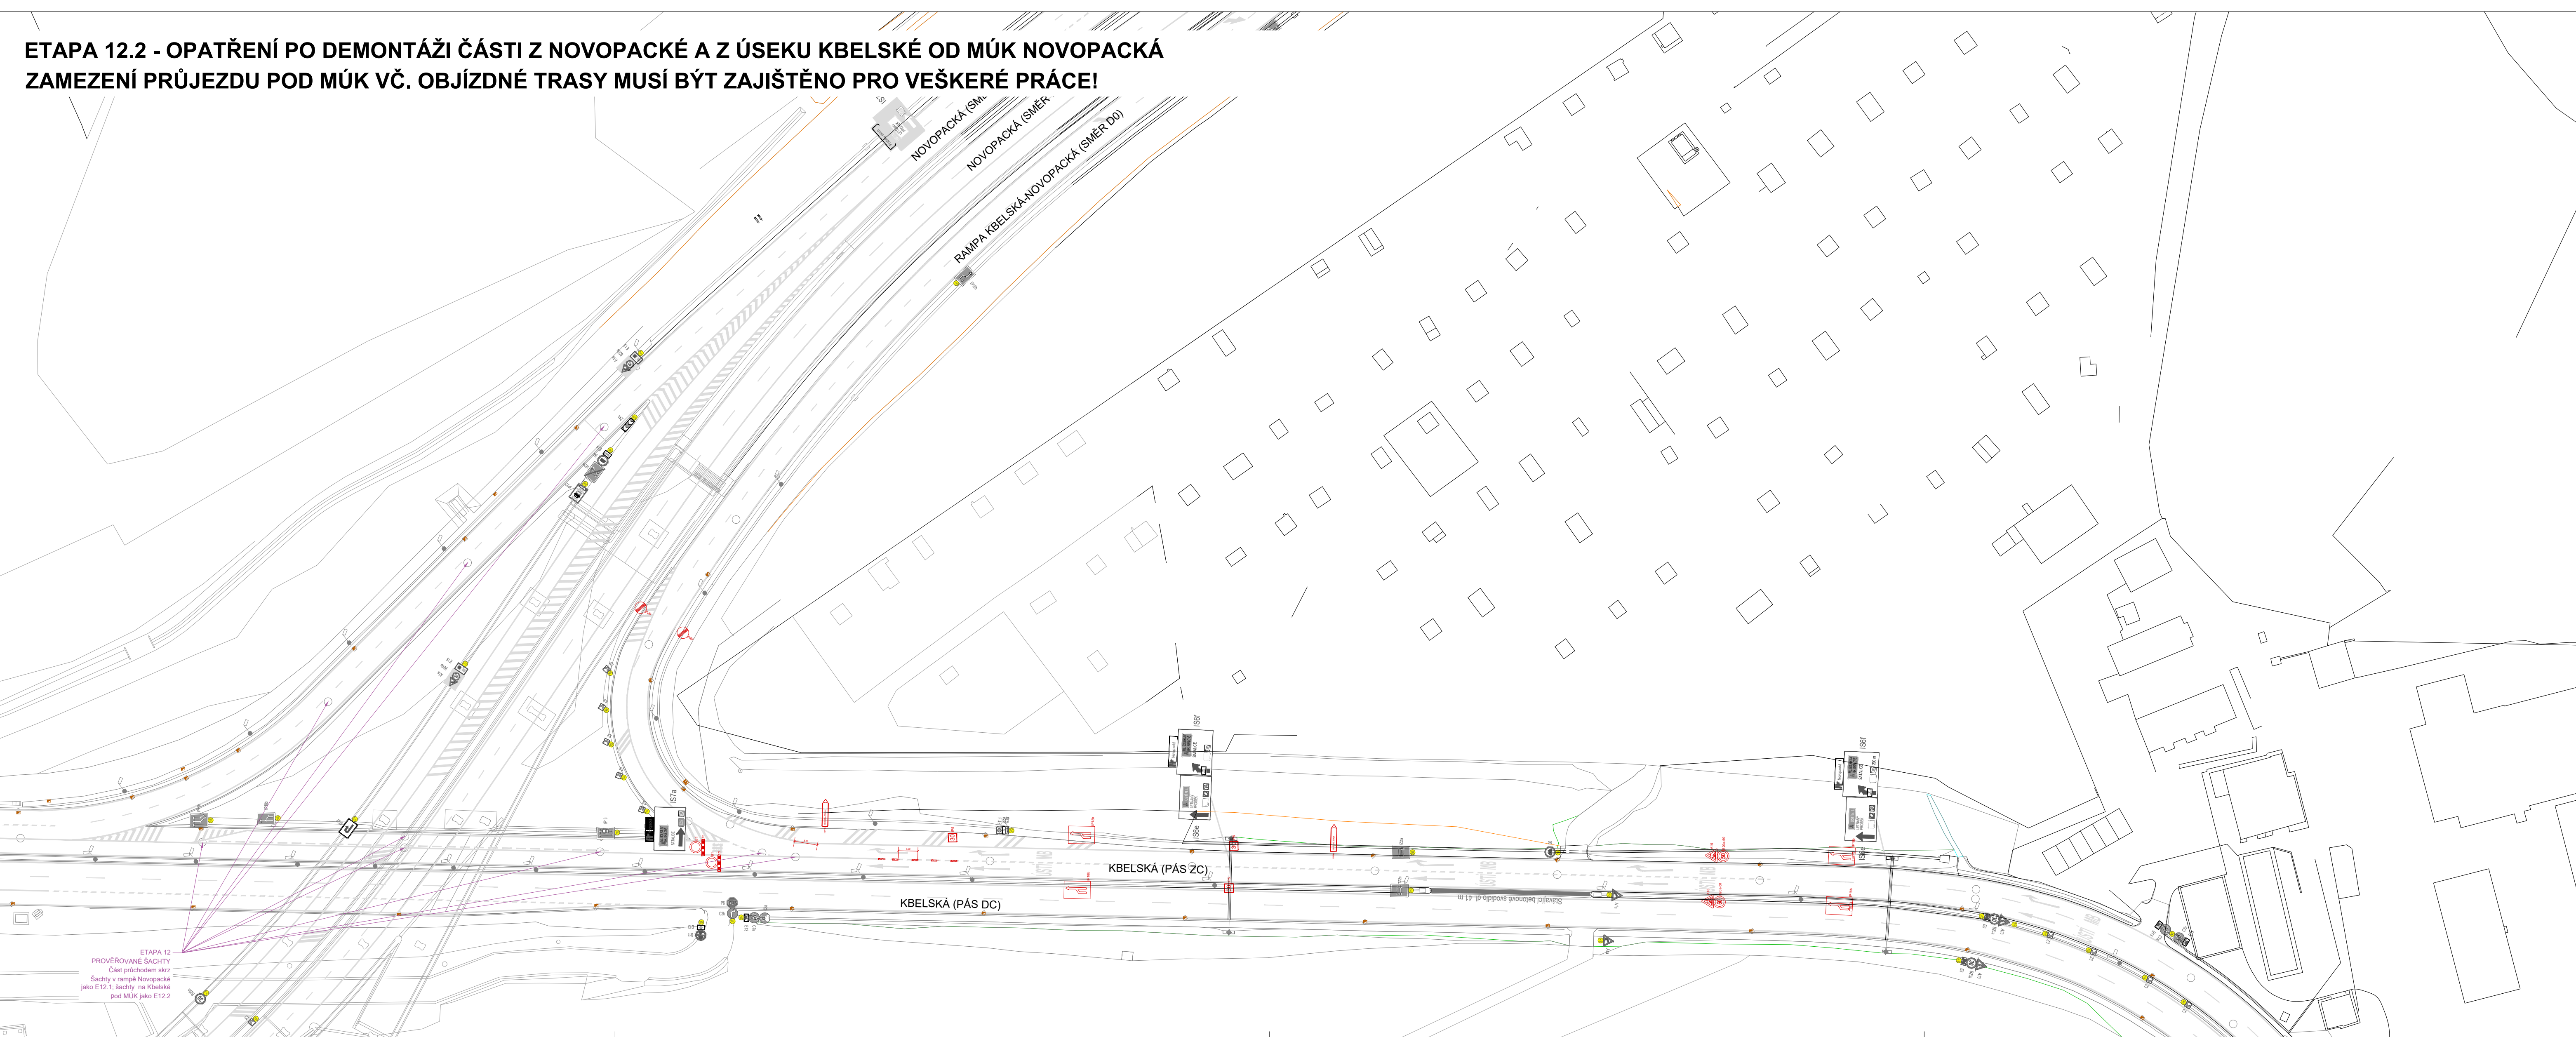

LEGENDA

STÁVAJÍCÍ SDZ

PŘECHODNÁ MÍSTNÍ ÚPRAVA SDZ

PŘECHODNÁ MÍSTNÍ ÚPRAVA RUŠENÉ DZ





Kbelská rekonstrukce komunikace, P9, P14, P18, č. akce 500044									
Kbelská, rekonstrukce komunikace, P9, P14, P18, č. akce 500044 W. SITACE W. SITACE									
