


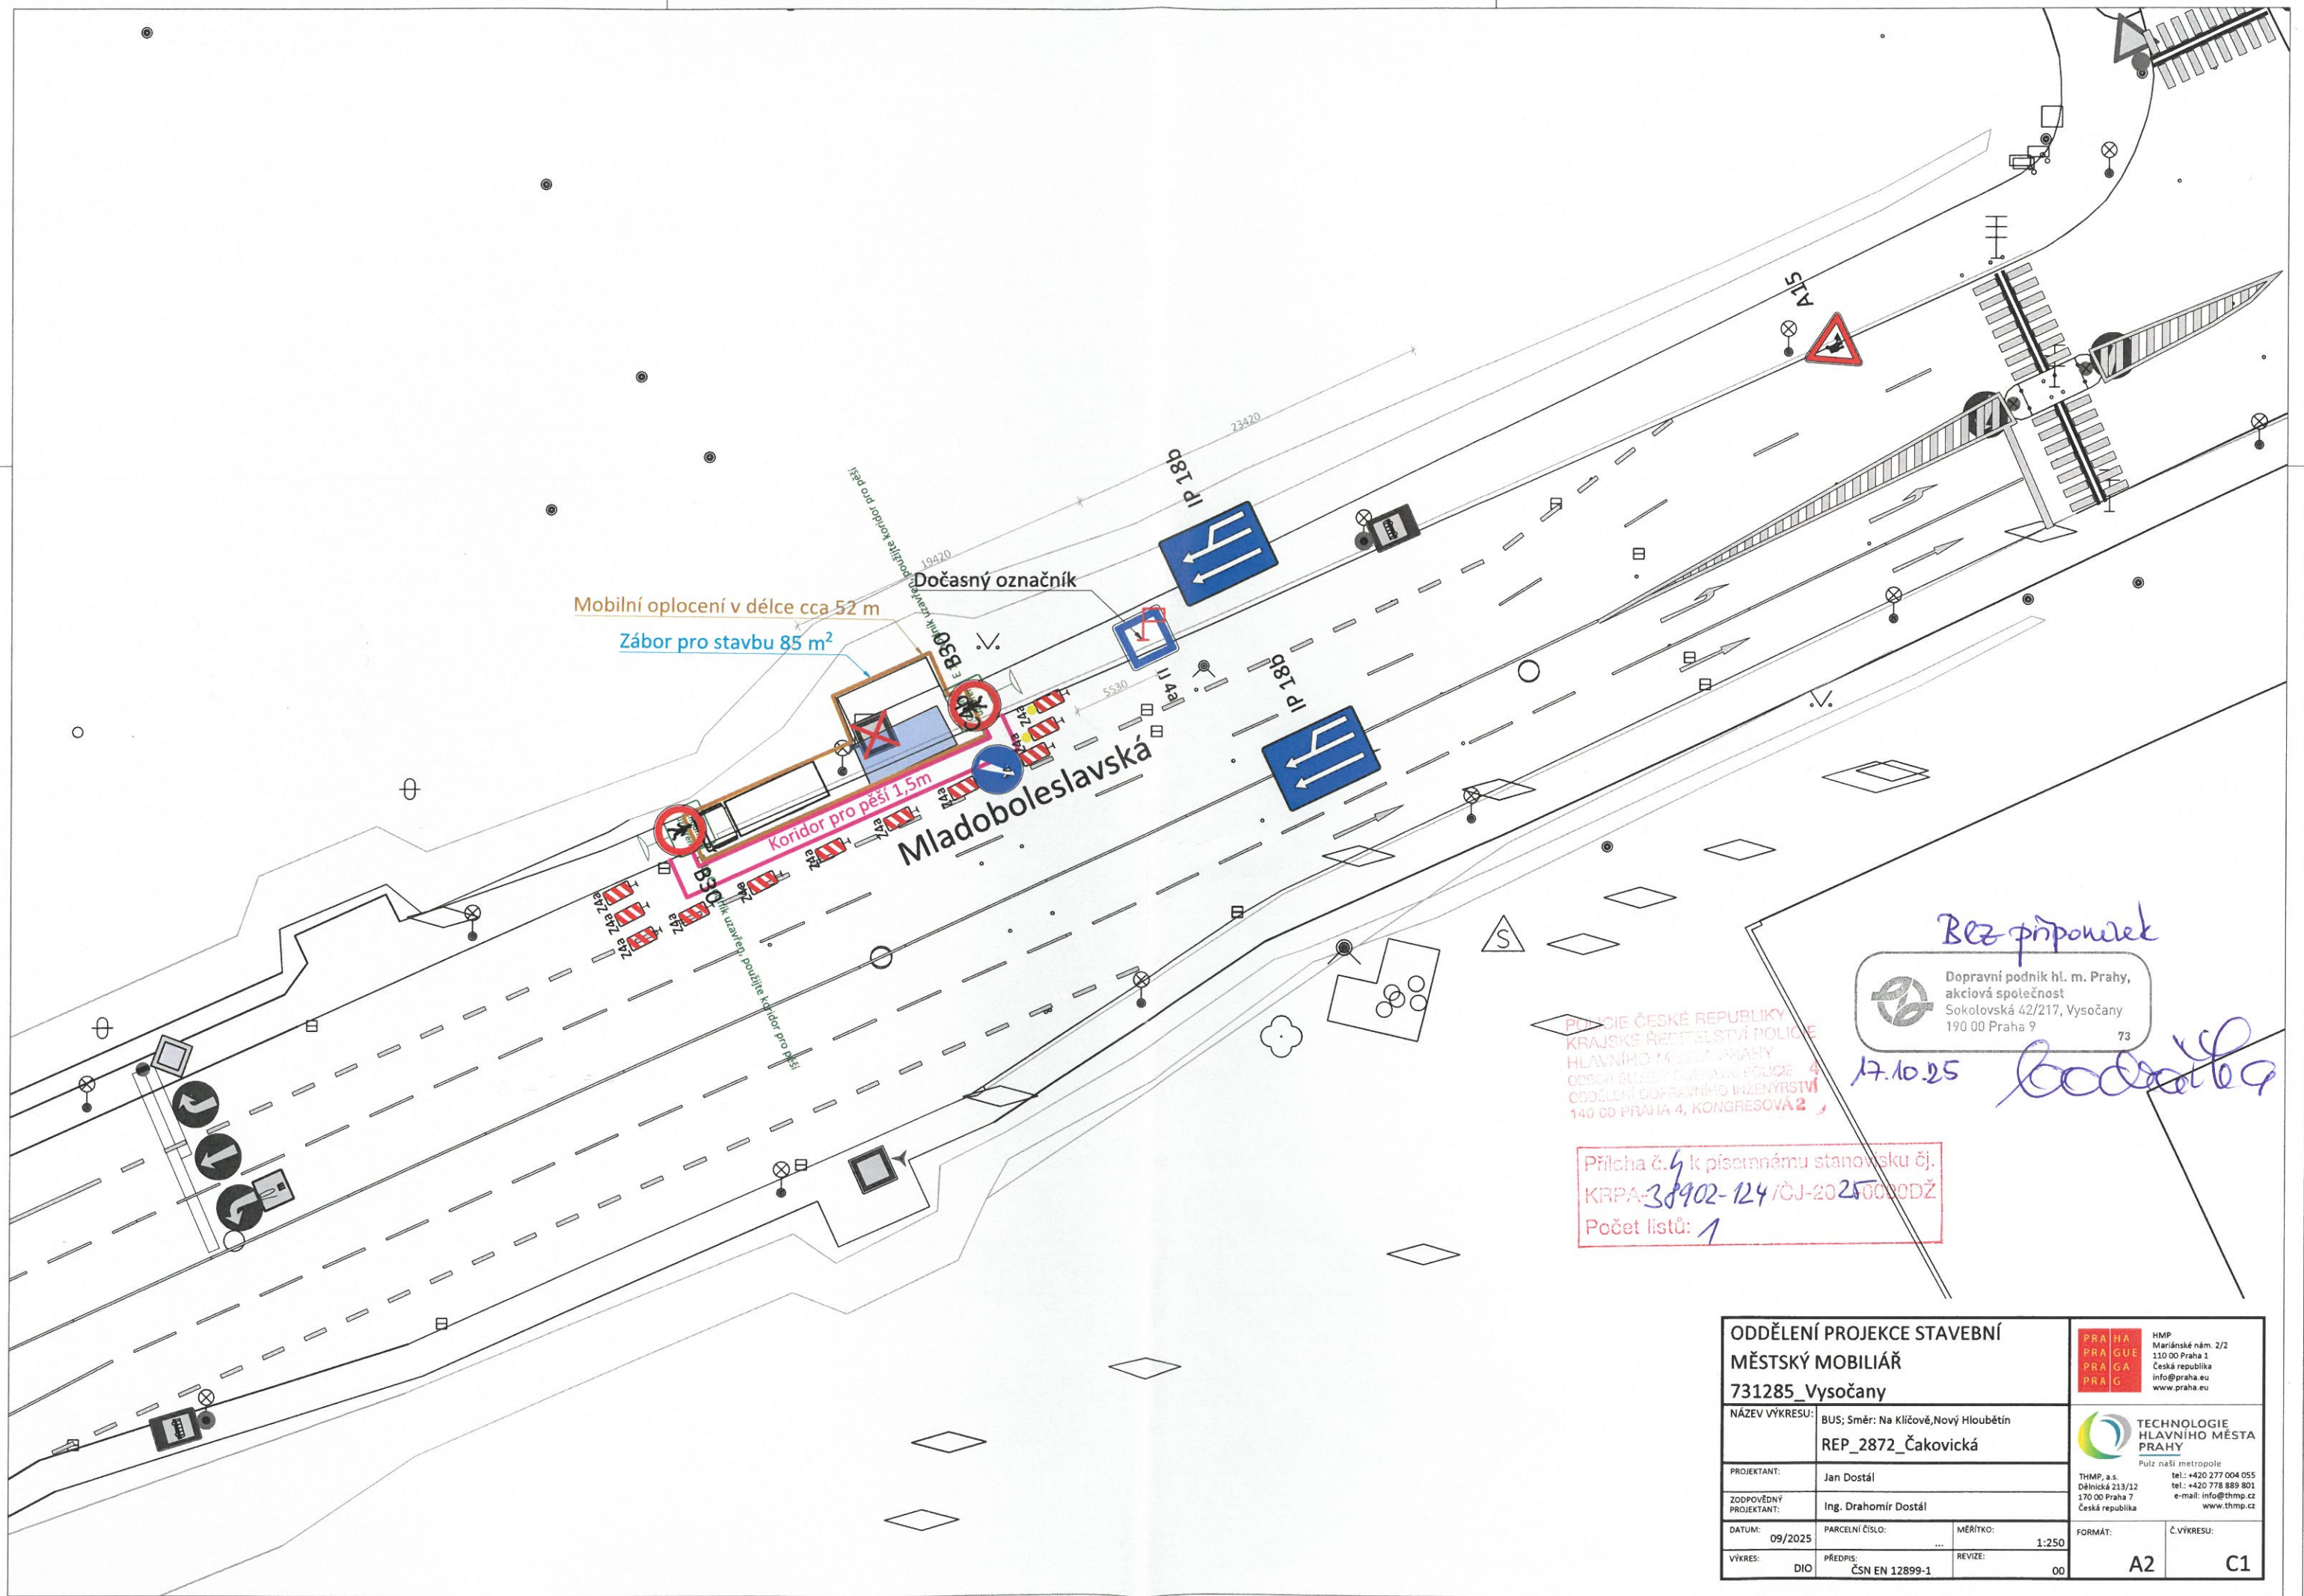

POLICE ČESKÉ REPUBLIKY
KRAJSKÉ ŘEDITELSTVÍ POLICE
HLAVNÍHO MĚSTA PRAHY
ODSOP. SLUŽBY DOPRAVNÍ POLICE
ODDĚLENÍ DOPRAVNÍHO INŽENÝRSTVÍ
140 00 PRAHA 4, KONGRESOVÁ 2

Příloha č. 4 k písemnému stanovisku č.
KRPA-38902-124/ČJ-20250030DŽ
Počet listů: 1

Bez připomínek
17.10.25
Dostál

ODDĚLENÍ PROJEKCE STAVEBNÍ MĚSTSKÝ MOBILIÁŘ 731285_Vysočany				PRAHA PRAHA PRAHA PRAHA		HMP Marianské nám. 2/2 110 00 Praha 1 Česká republika info@praha.eu www.praha.eu	
NÁZEV VÝKRESU:		BUS; Směr: Na Klíčově, Nový Hloubětín REP_2872_Čakovická		TECHNOLOGIE HLAVNÍHO MĚSTA PRAHY		Pulz naší metropole	
PROJEKTANT:		Jan Dostál		THMP, a.s.		tel.: +420 277 004 055	
ZODPOVĚDNÝ PROJEKTANT:		Ing. Drahomír Dostál		Dělnická 213/12 170 00 Praha 7 Česká republika		e-mail: info@thmp.cz www.thmp.cz	
DATUM:		09/2025		PARCELNÍ ČÍSLO:		MĚŘÍTKO:	
VÝKRES:		DIO		PŘEDPIS:		REVIZE:	
		ČSN EN 12899-1				1:250	
						00	
						FORMÁT:	
						A2	
						Č. VÝKRESU:	
						C1	