


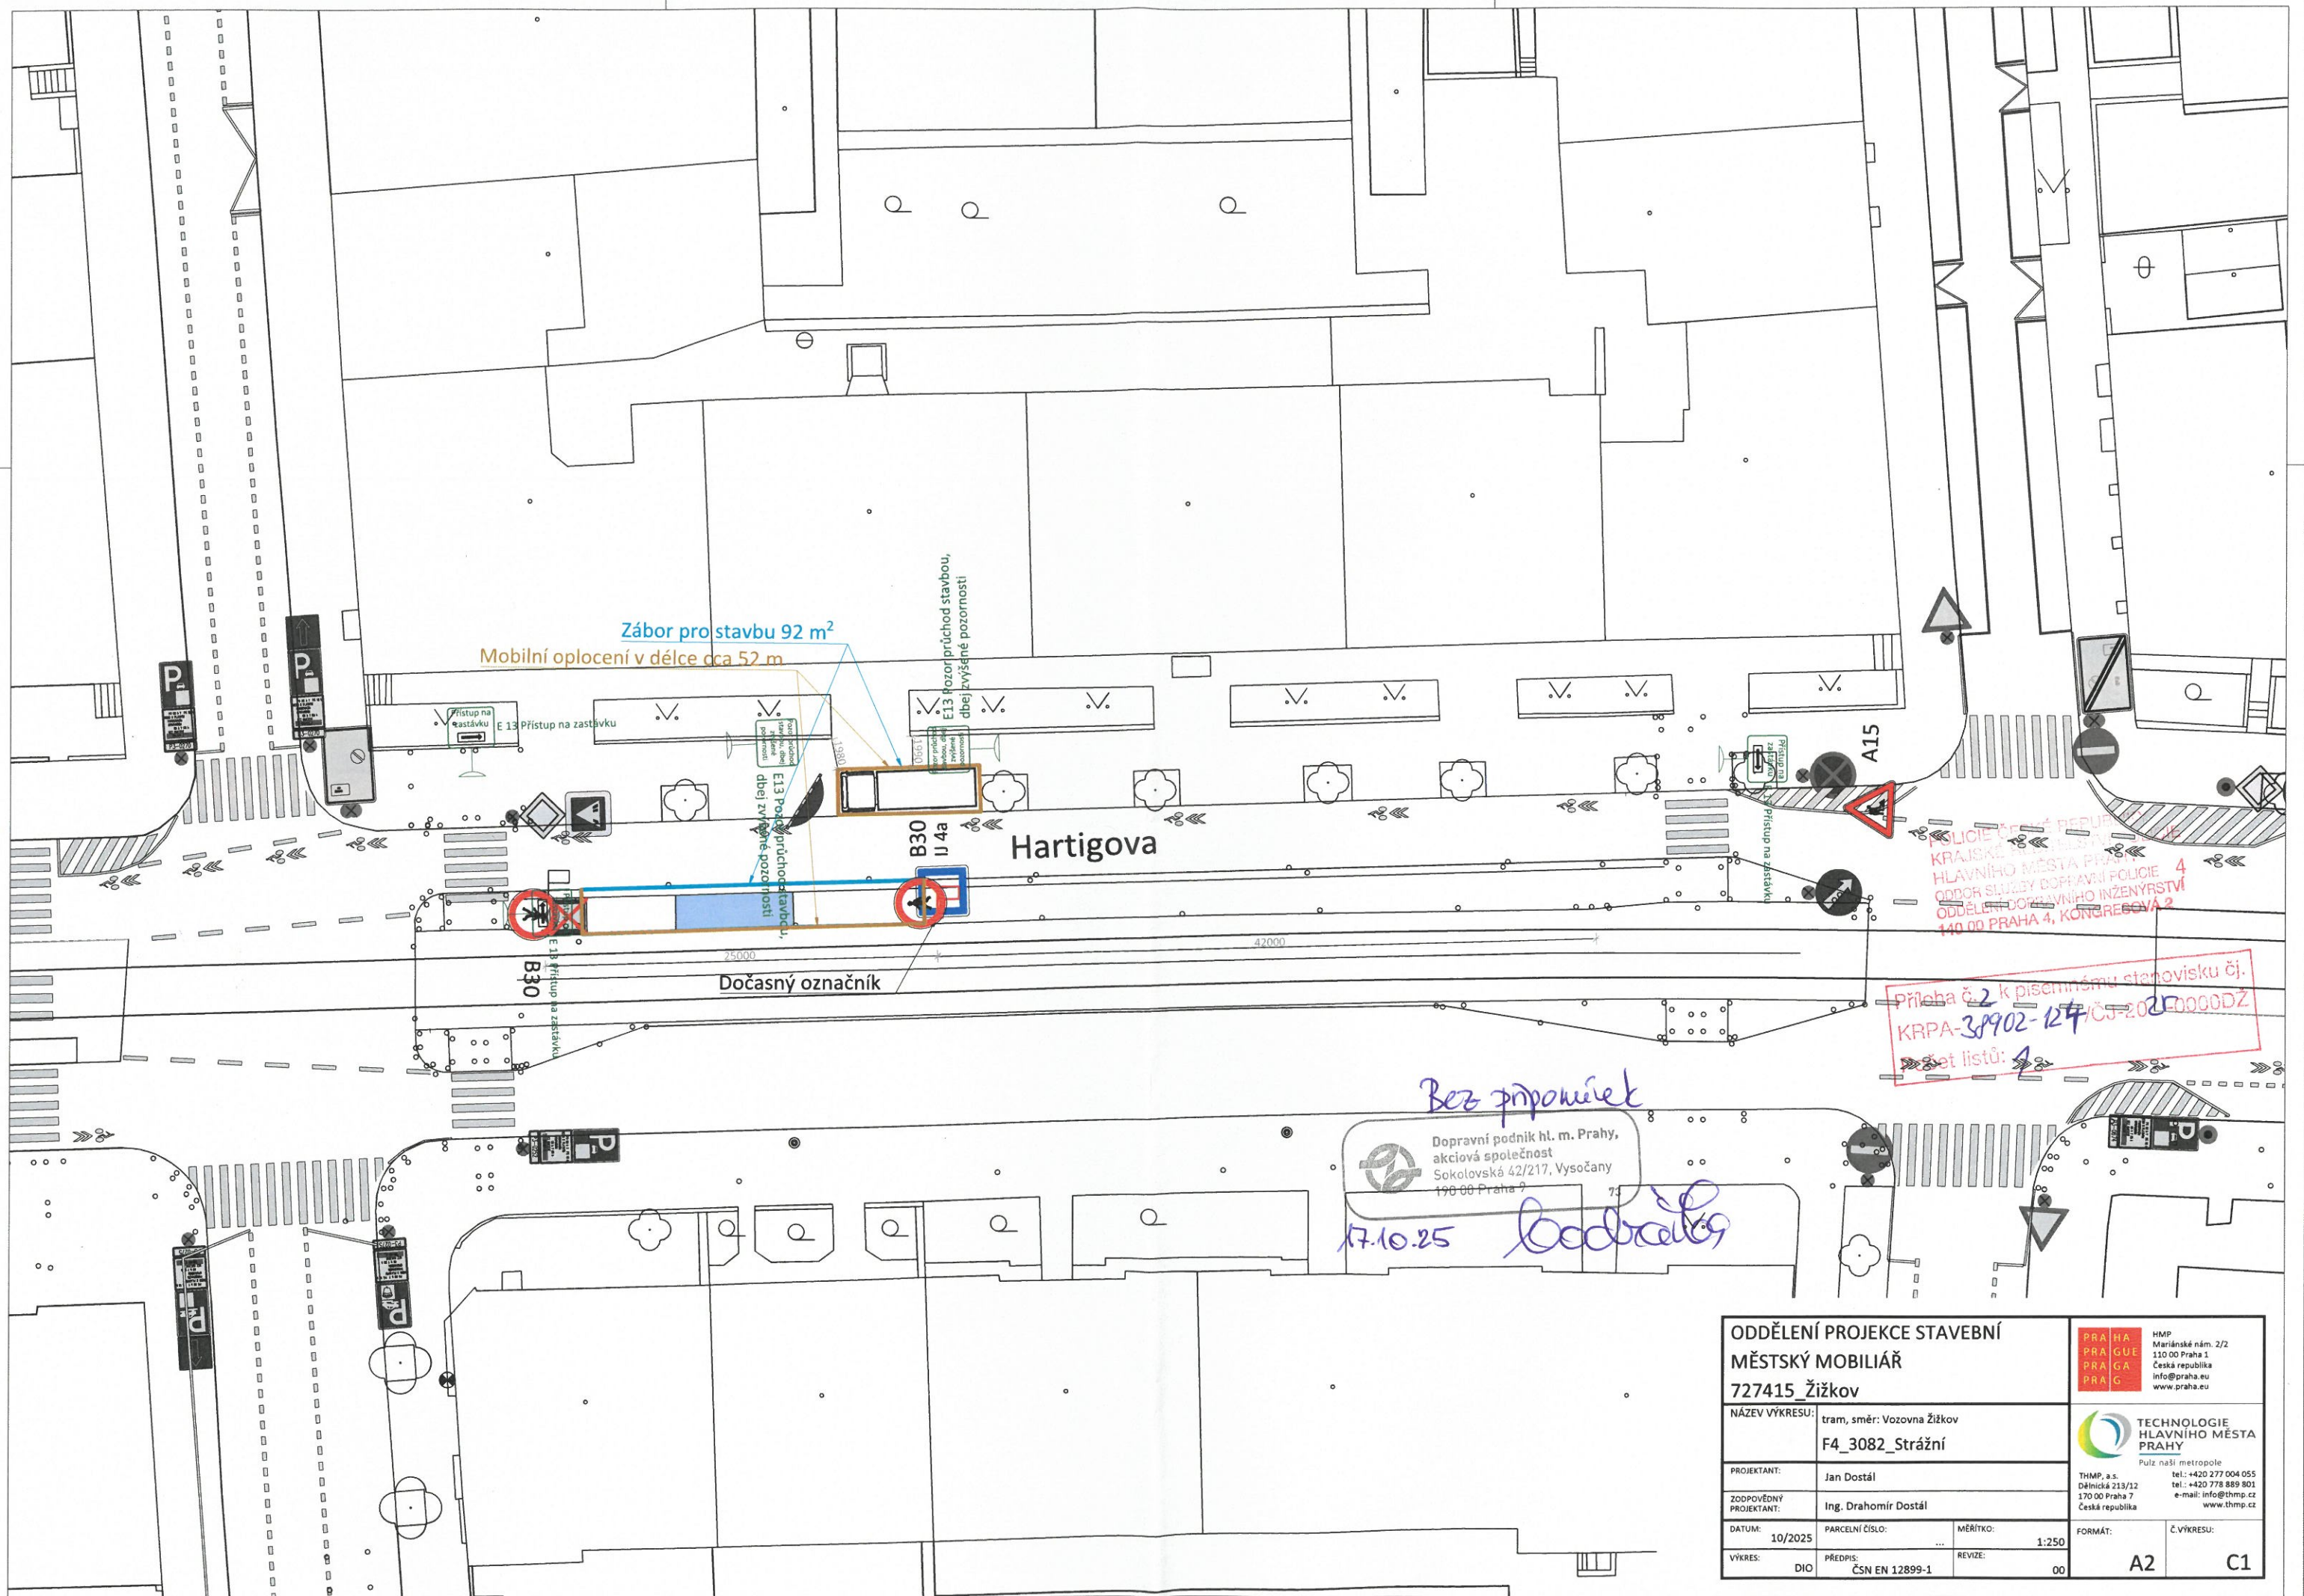

SLUŽBA ČESKÉ REPUBLIKY
KRAJSKÉ ŘÍDÍCÍ STŘEDISKO
HLAVNÍHO MĚSTA PRAHY
ODDĚL SLUŽBY DOPRAVNÍ POLICIE 4
ODDĚL DOPRAVNÍHO INŽENÝRSTVÍ
140 00 PRAHA 4, KONGRESOVÁ 2

Příloha č. 2 k písemnému stanovisku č.
KRPA-30902-127/ČJ-2025-00000DŽ
Set listů: 4

Bez připomínek
Dopravní podnik hl. m. Prahy,
akciová společnost
Sokolovská 42/217, Vysočany
190 00 Praha 9
17.10.25 *Podvořák*

ODDĚLENÍ PROJEKCE STAVEBNÍ MĚSTSKÝ MOBILIÁŘ 727415_Žižkov			PRAHA PRAHA PRAHA PRAHA HMP Mariánské nám. 2/2 110 00 Praha 1 Česká republika info@praha.eu www.praha.eu	
NÁZEV VÝKRESU:	tram, směr: Vozovna Žižkov F4_3082_Strážní		TECHNOLOGIE HLAVNÍHO MĚSTA PRAHY Pulz naší metropole	
PROJEKTANT:	Jan Dostál		THMP, a.s. Dělnická 213/12 170 00 Praha 7 Česká republika tel.: +420 777 004 055 e-mail: info@thmp.cz www.thmp.cz	
ZODPOVĚDNÝ PROJEKTANT:	Ing. Drahomír Dostál		FORMÁT:	
DATUM:	10/2025	PARCELNÍ ČÍSLO:	...	Č VÝKRESU:
VÝKRES:	DIO	PŘEDPIS:	ČSN EN 12899-1	A2 C1
		REVIZE:	00	
		MĚŘÍTKO:	1:250	