


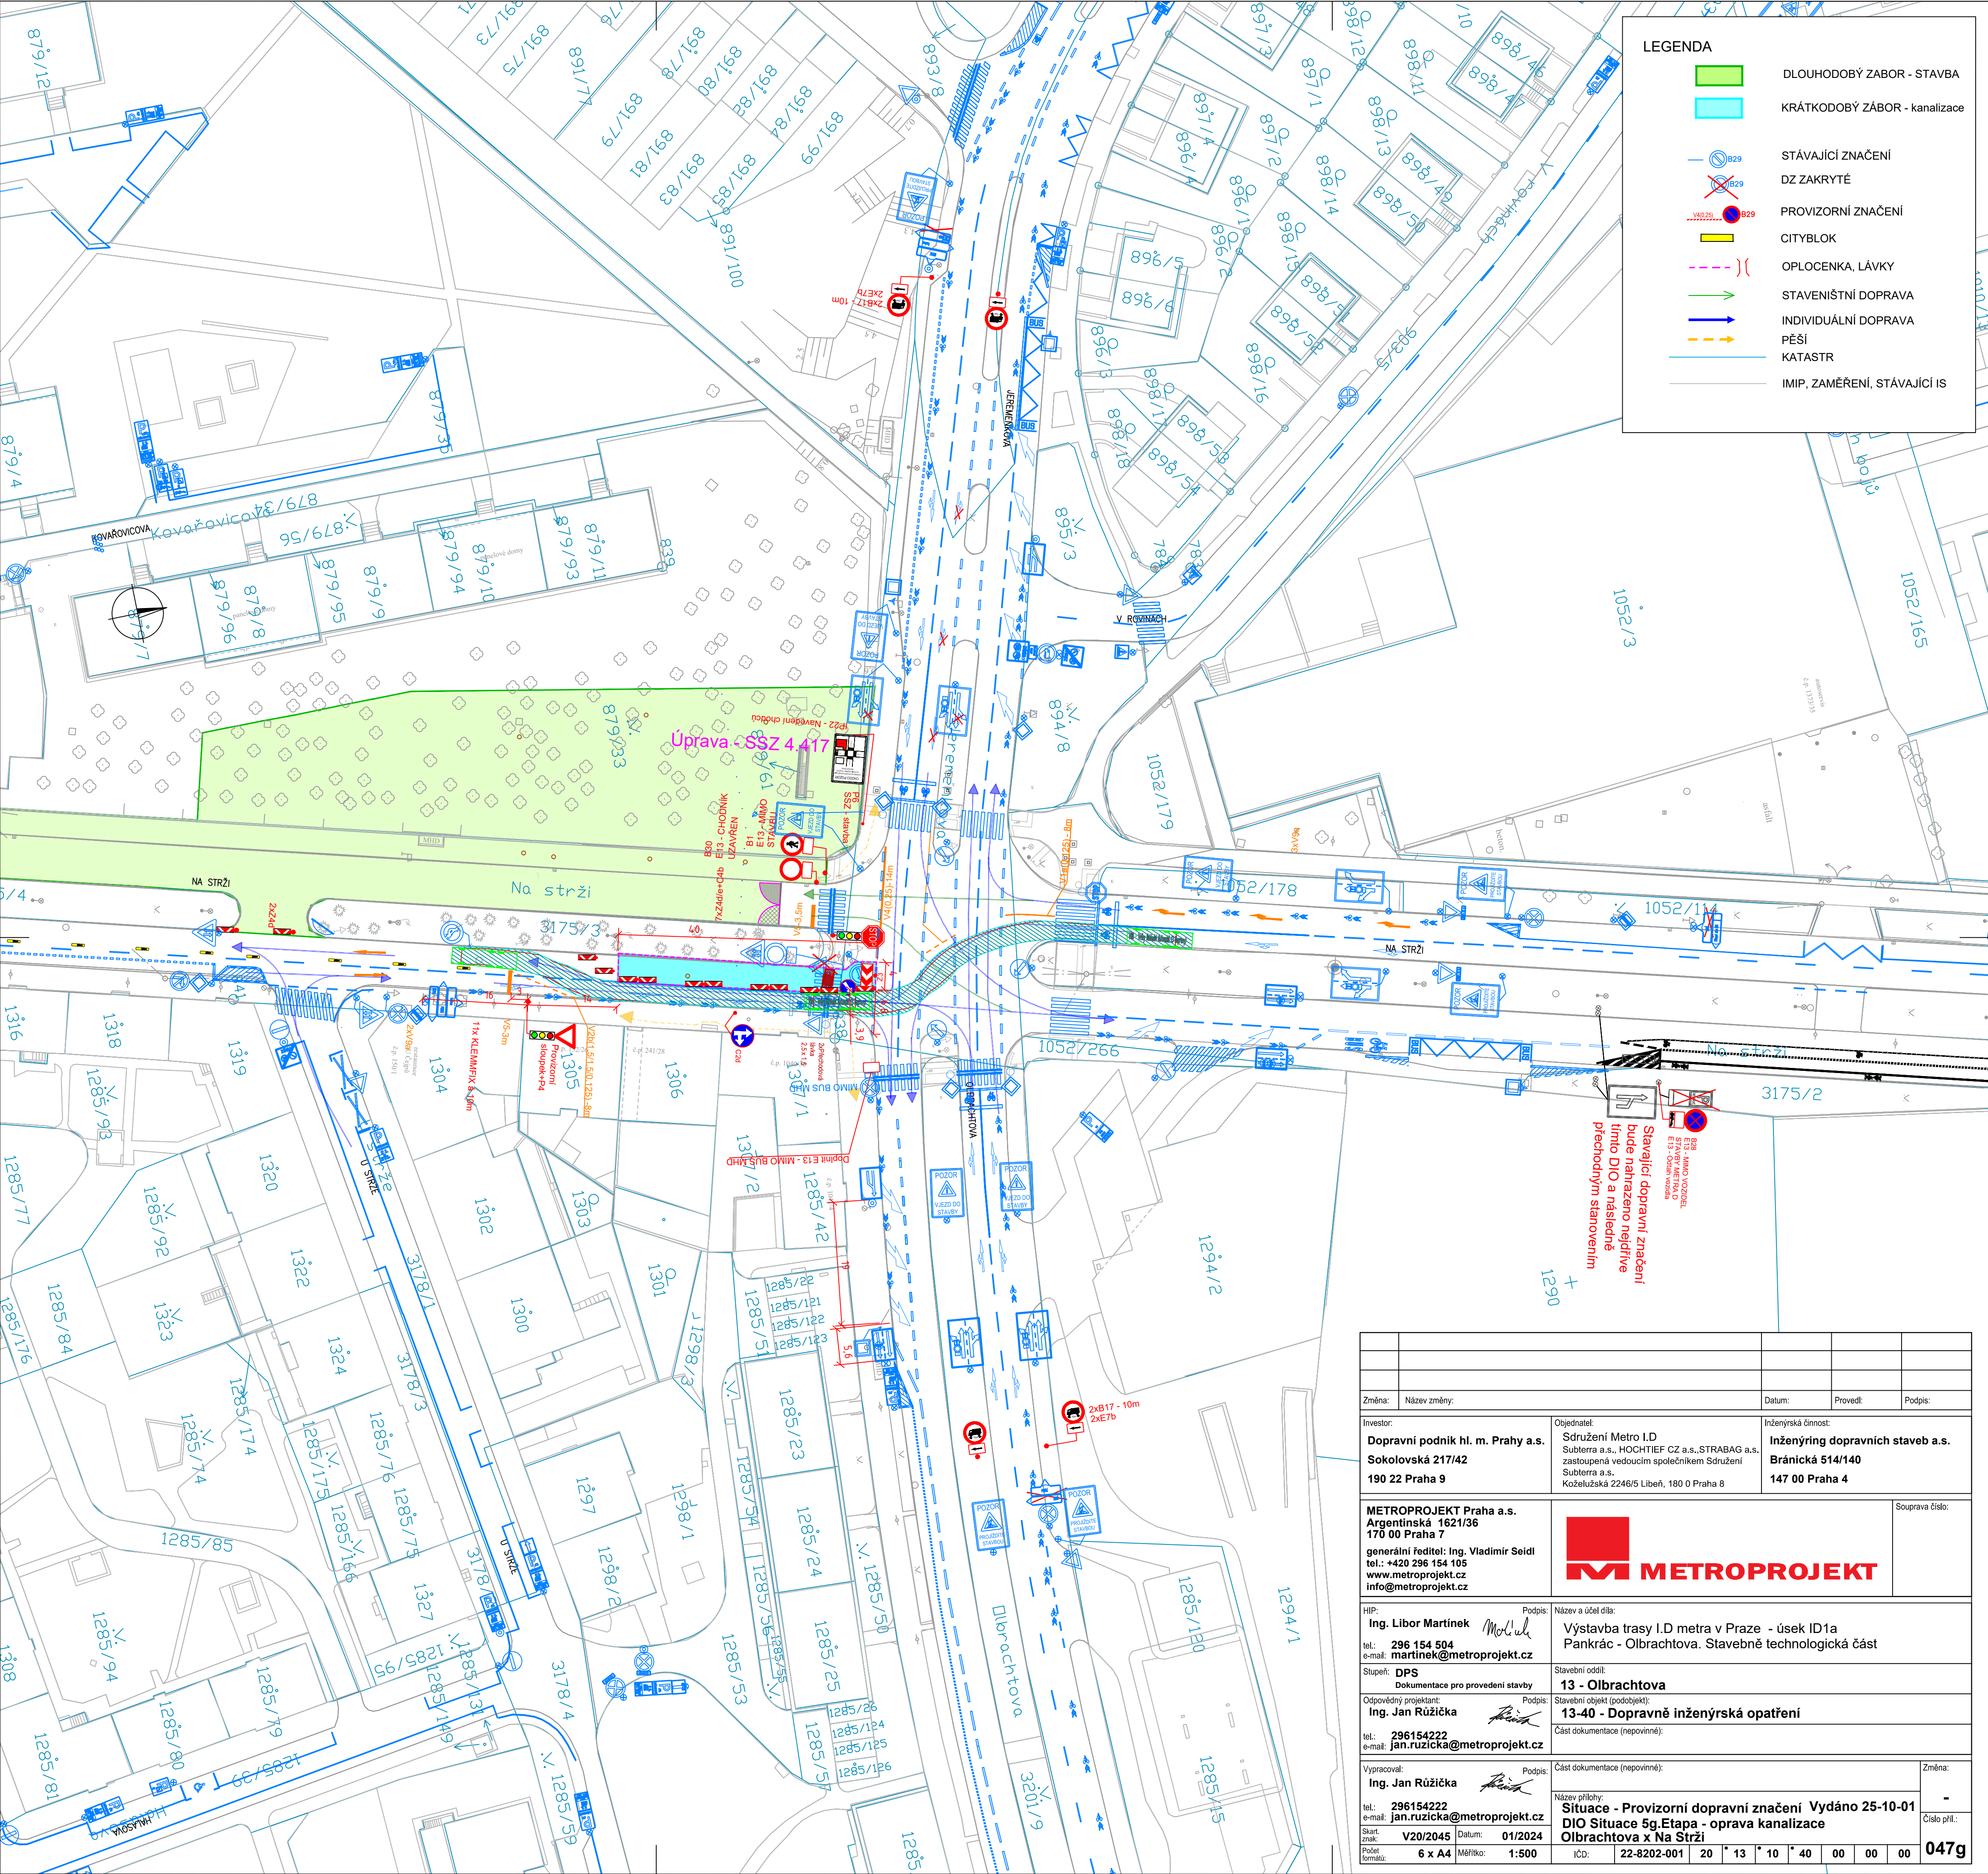

LEGENDA

DLOUHODOBÝ ZABOR - STAVBA

KRÁTKODOBÝ ZABOR - kanalizace

STÁVAJÍCÍ ZNAČENÍ

DZ ZAKRYTÉ

PROVIZORNÍ ZNAČENÍ

CITYBLOK

OPLOČENKA, LÁVKY

STAVENIŠTNÍ DOPRAVA

INDIVIDUÁLNÍ DOPRAVA

PĚŠÍ

KATASTR

IMIP, ZAMĚŘENÍ, STÁVAJÍCÍ IS
