


PROJEKT DIO

(Dopravně Inženýrské Opatření)

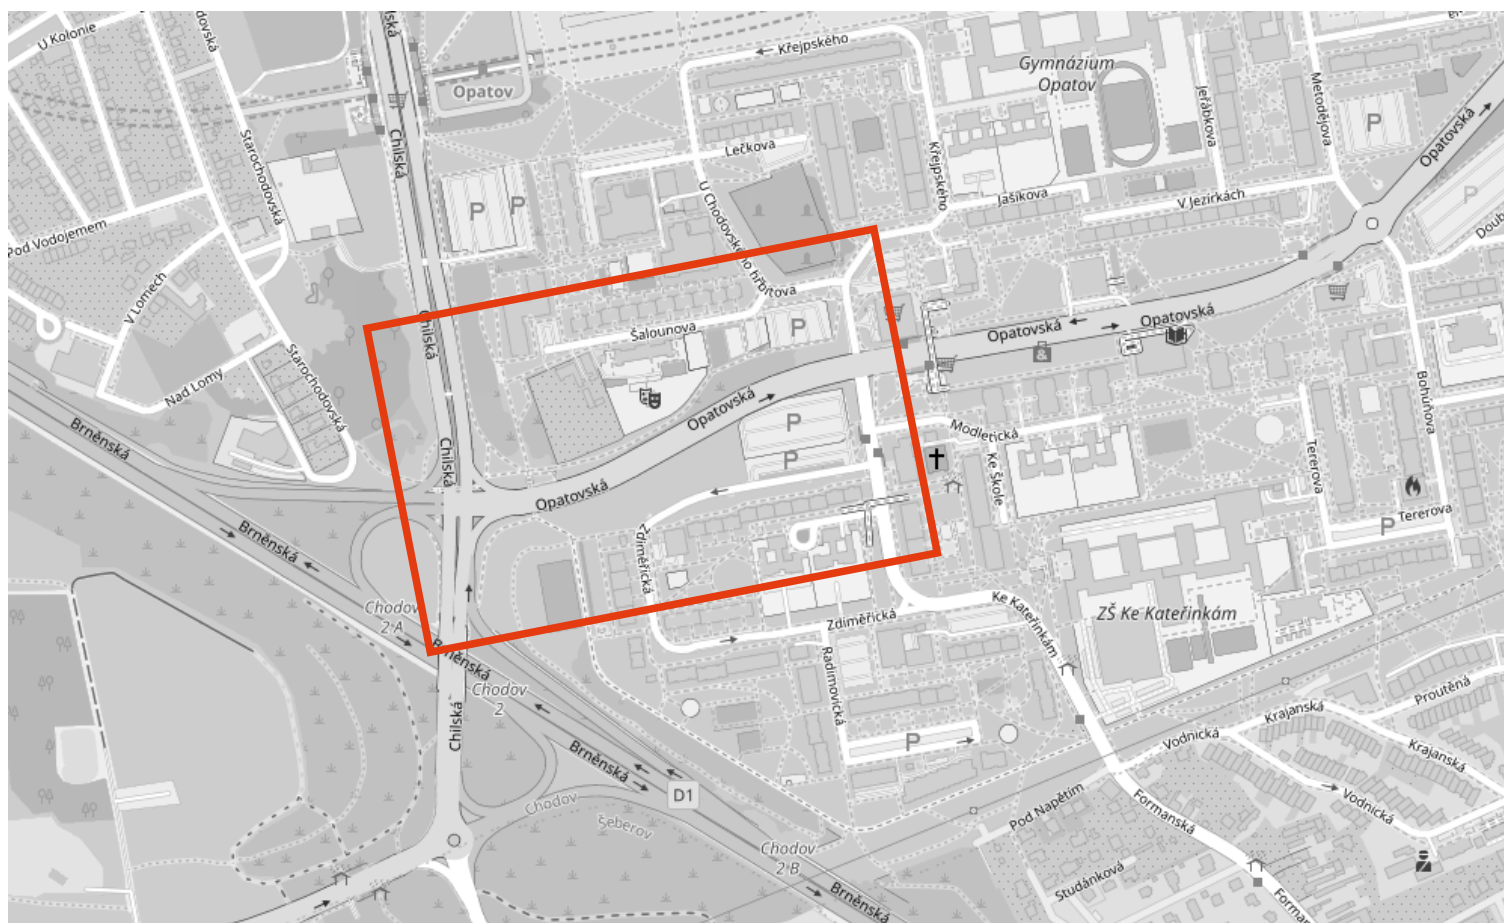

MÍSTO REALIZACE:

**Ul. Opatovská,
149 00 Praha 11 - Chodov**

VYPRACOVAL:

Ing. Hana Durst
tel.: 723 662 755

OBJEDNATEL (INVESTOR):

Stavby mostů, a.s.
Tel.: 723 775 594

POČET ETAP:

2

POČET VÝKRESŮ:

3

NÁZEV AKCE:

**Rekonstrukce podchodu P561, 2. + 3. ETAPA
- zábor komunikace a podchodu**

TERMÍN REALIZACE AKCE:

DATUM VYPRACOVÁNÍ DIO:

20.09.2025

DODAVATEL:

TOP Znak s.r.o.

Starochuchelská 114/28

159 00 Praha 5

Tel.: 607 687 687


E-mail: info@topznak.cz


Web: www.topznak.cz

IČ: 06035981, DIČ: CZ06035981



POZNÁMKA:

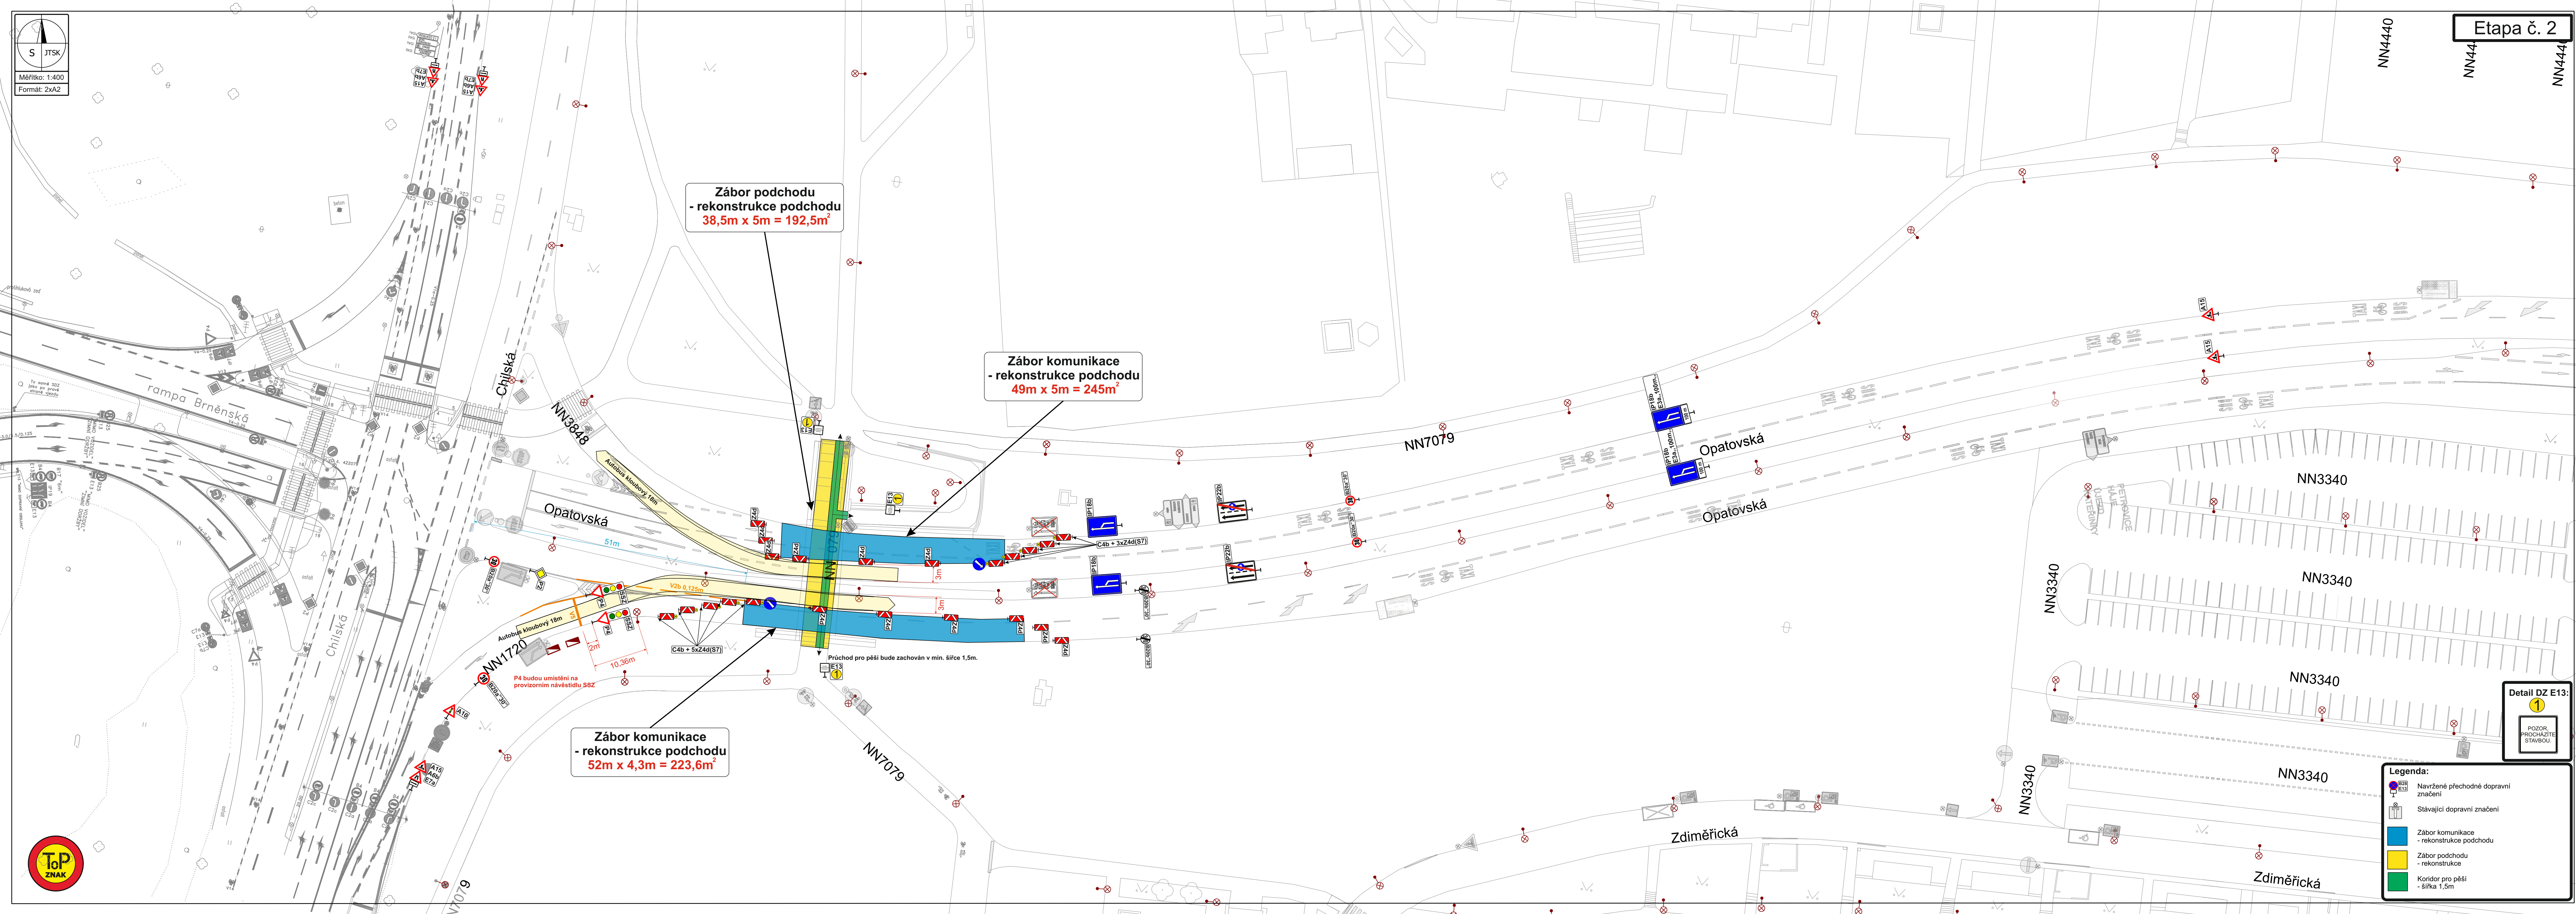

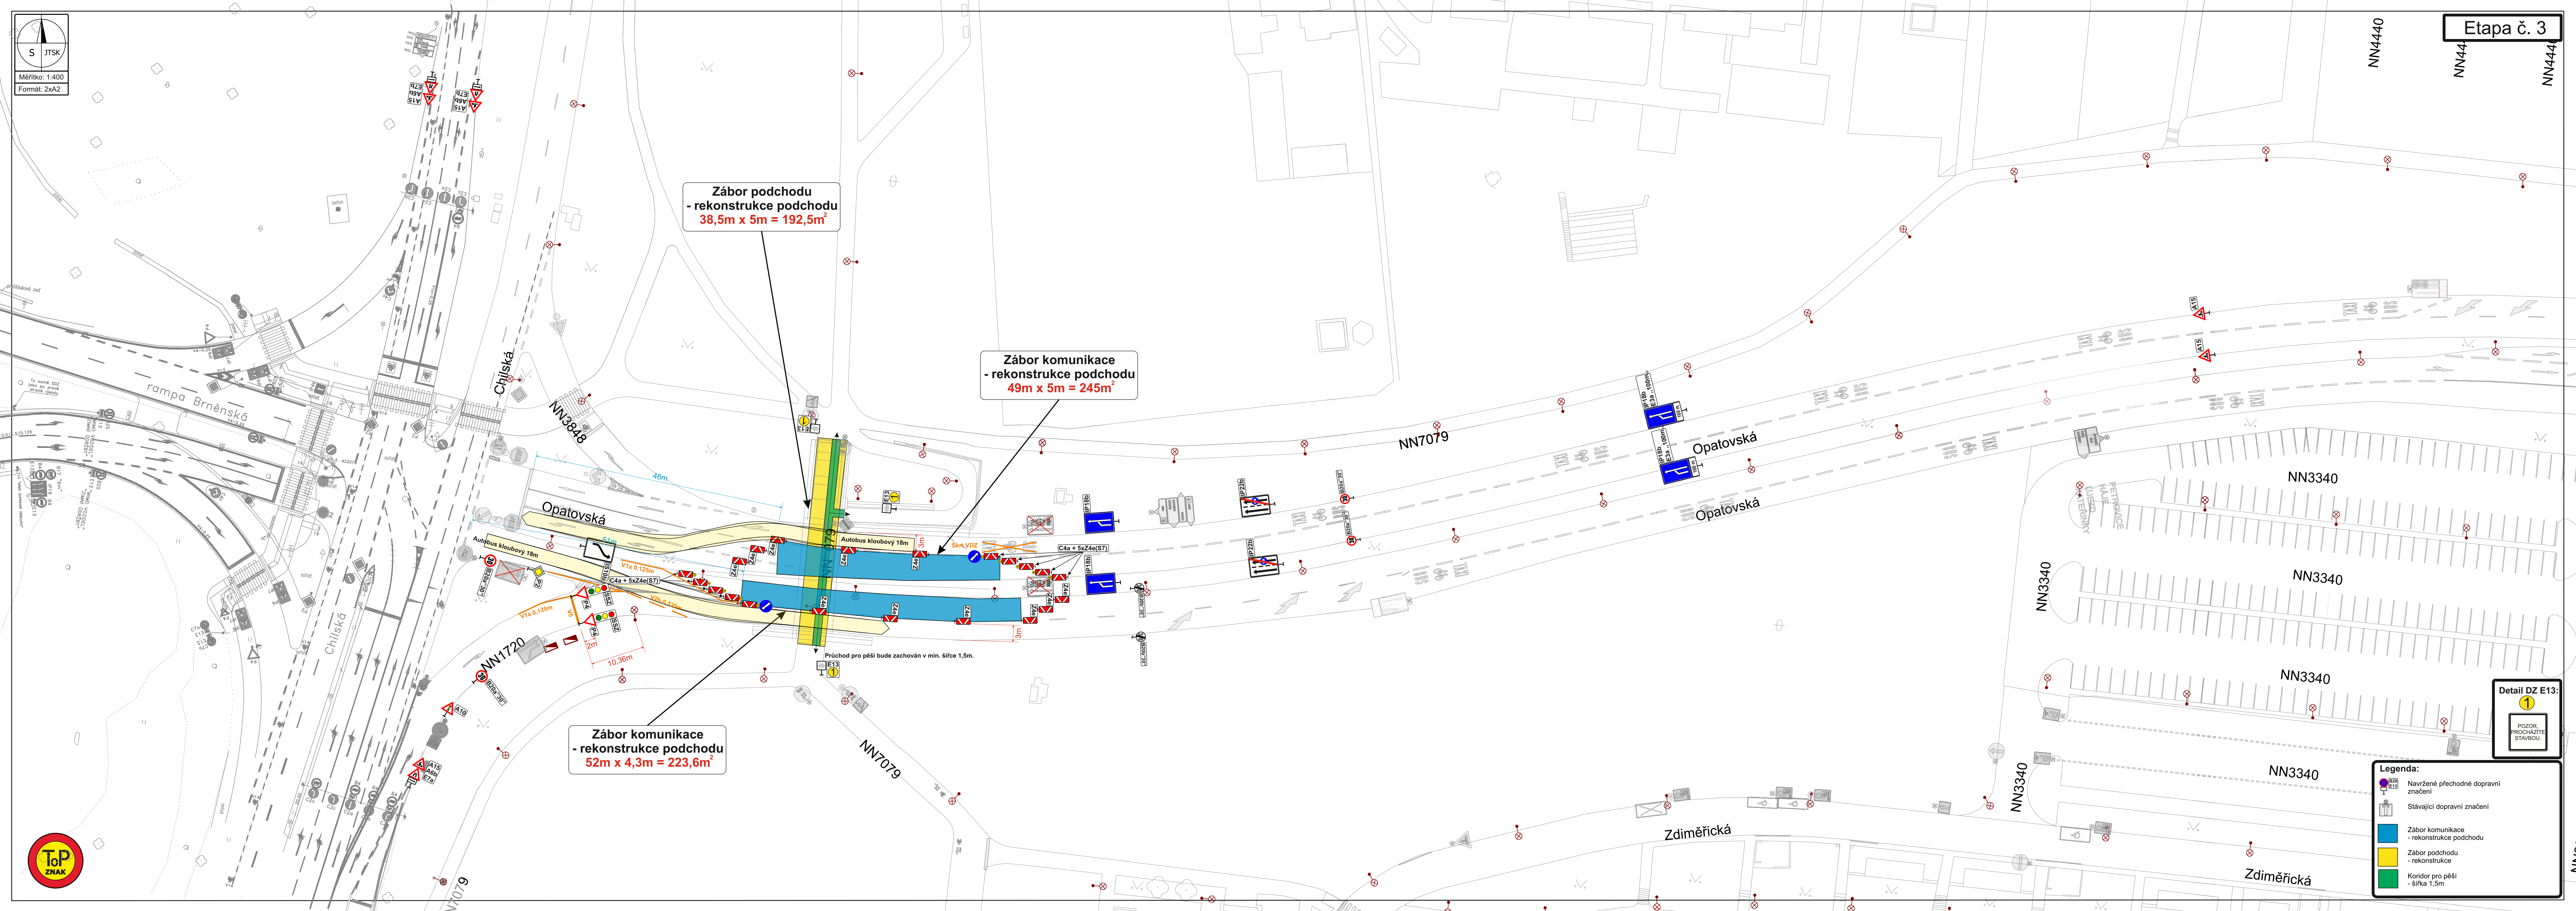

Zábor podchodu
- rekonstrukce podchodu
38,5m x 5m = 192,5m²

Zábor komunikace
- rekonstrukce podchodu
49m x 5m = 245m²

Zábor komunikace
- rekonstrukce podchodu
52m x 4,3m = 223,6m²


Průchod pro pěši bude zachován v min. šířce 1,5m.

Legenda:

- Navržené přechodné dopravní značení
- Stávající dopravní značení
- Zábor komunikace - rekonstrukce podchodu
- Zábor podchodu - rekonstrukce
- Koridor pro pěši - šířka 1,5m

Detail DZ E13:
POZOR, PROCHÁZÍTE STAVBOU.



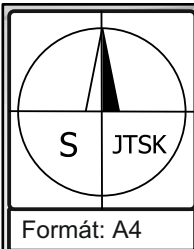

Etapa č. 2 + 3

