





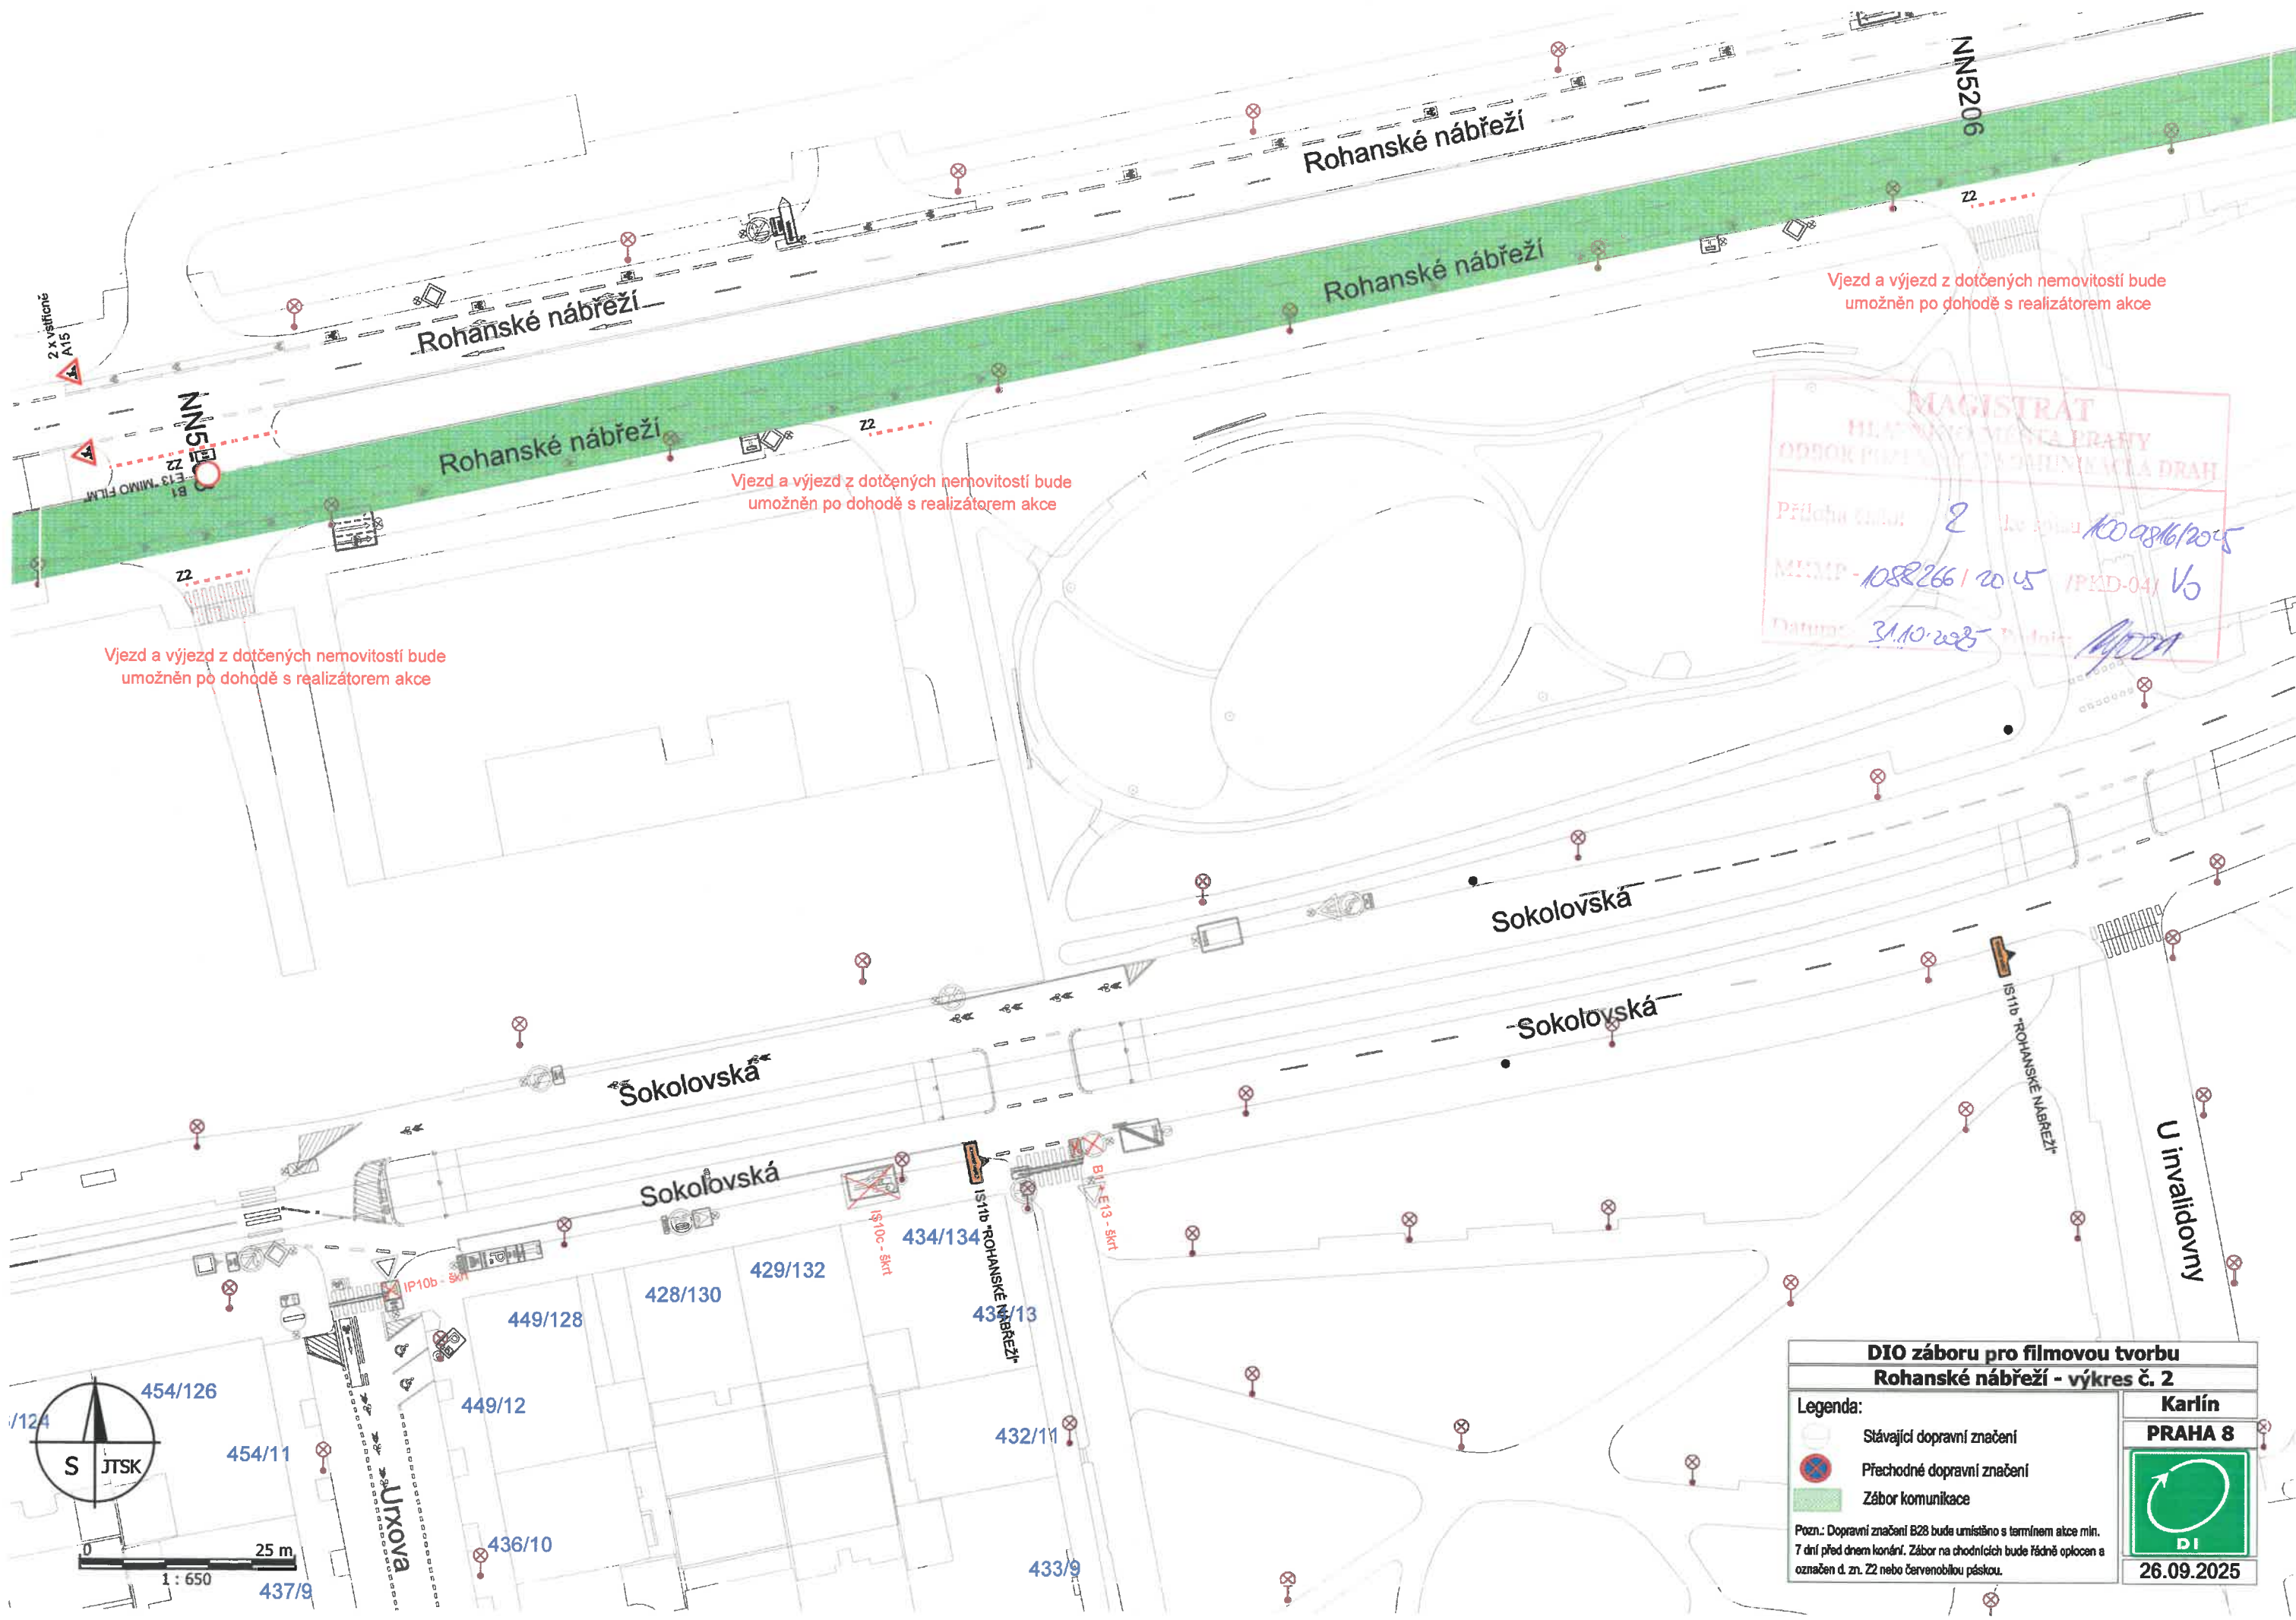

MAGISTRÁT
HLAVNÍ MĚSTO PRAHY
ODBOR PŘÍPRAVY A SPRÁVY KOMUNIKACE A DRAH

Příloha číslo: 2 k zápisu 100986/2015
MÚMP - 1088266 / 2015 / PKD-04 / V3
Datum: 31.10.2015 Podpis: [Signature]

DIO záboru pro filmovou tvorbu Rohanské nábřeží - výkres č. 2	
Legenda:	Karlín PRAHA 8
Stávající dopravní značení	
Přechodné dopravní značení	
Zábor komunikace	
Pozn.: Dopravní značení B28 bude umístěno s termínem akce min. 7 dní před dnem konání. Zábor na chodnících bude řádně oplocen a označen d. zn. Z2 nebo červenobílou páskou.	
26.09.2025	

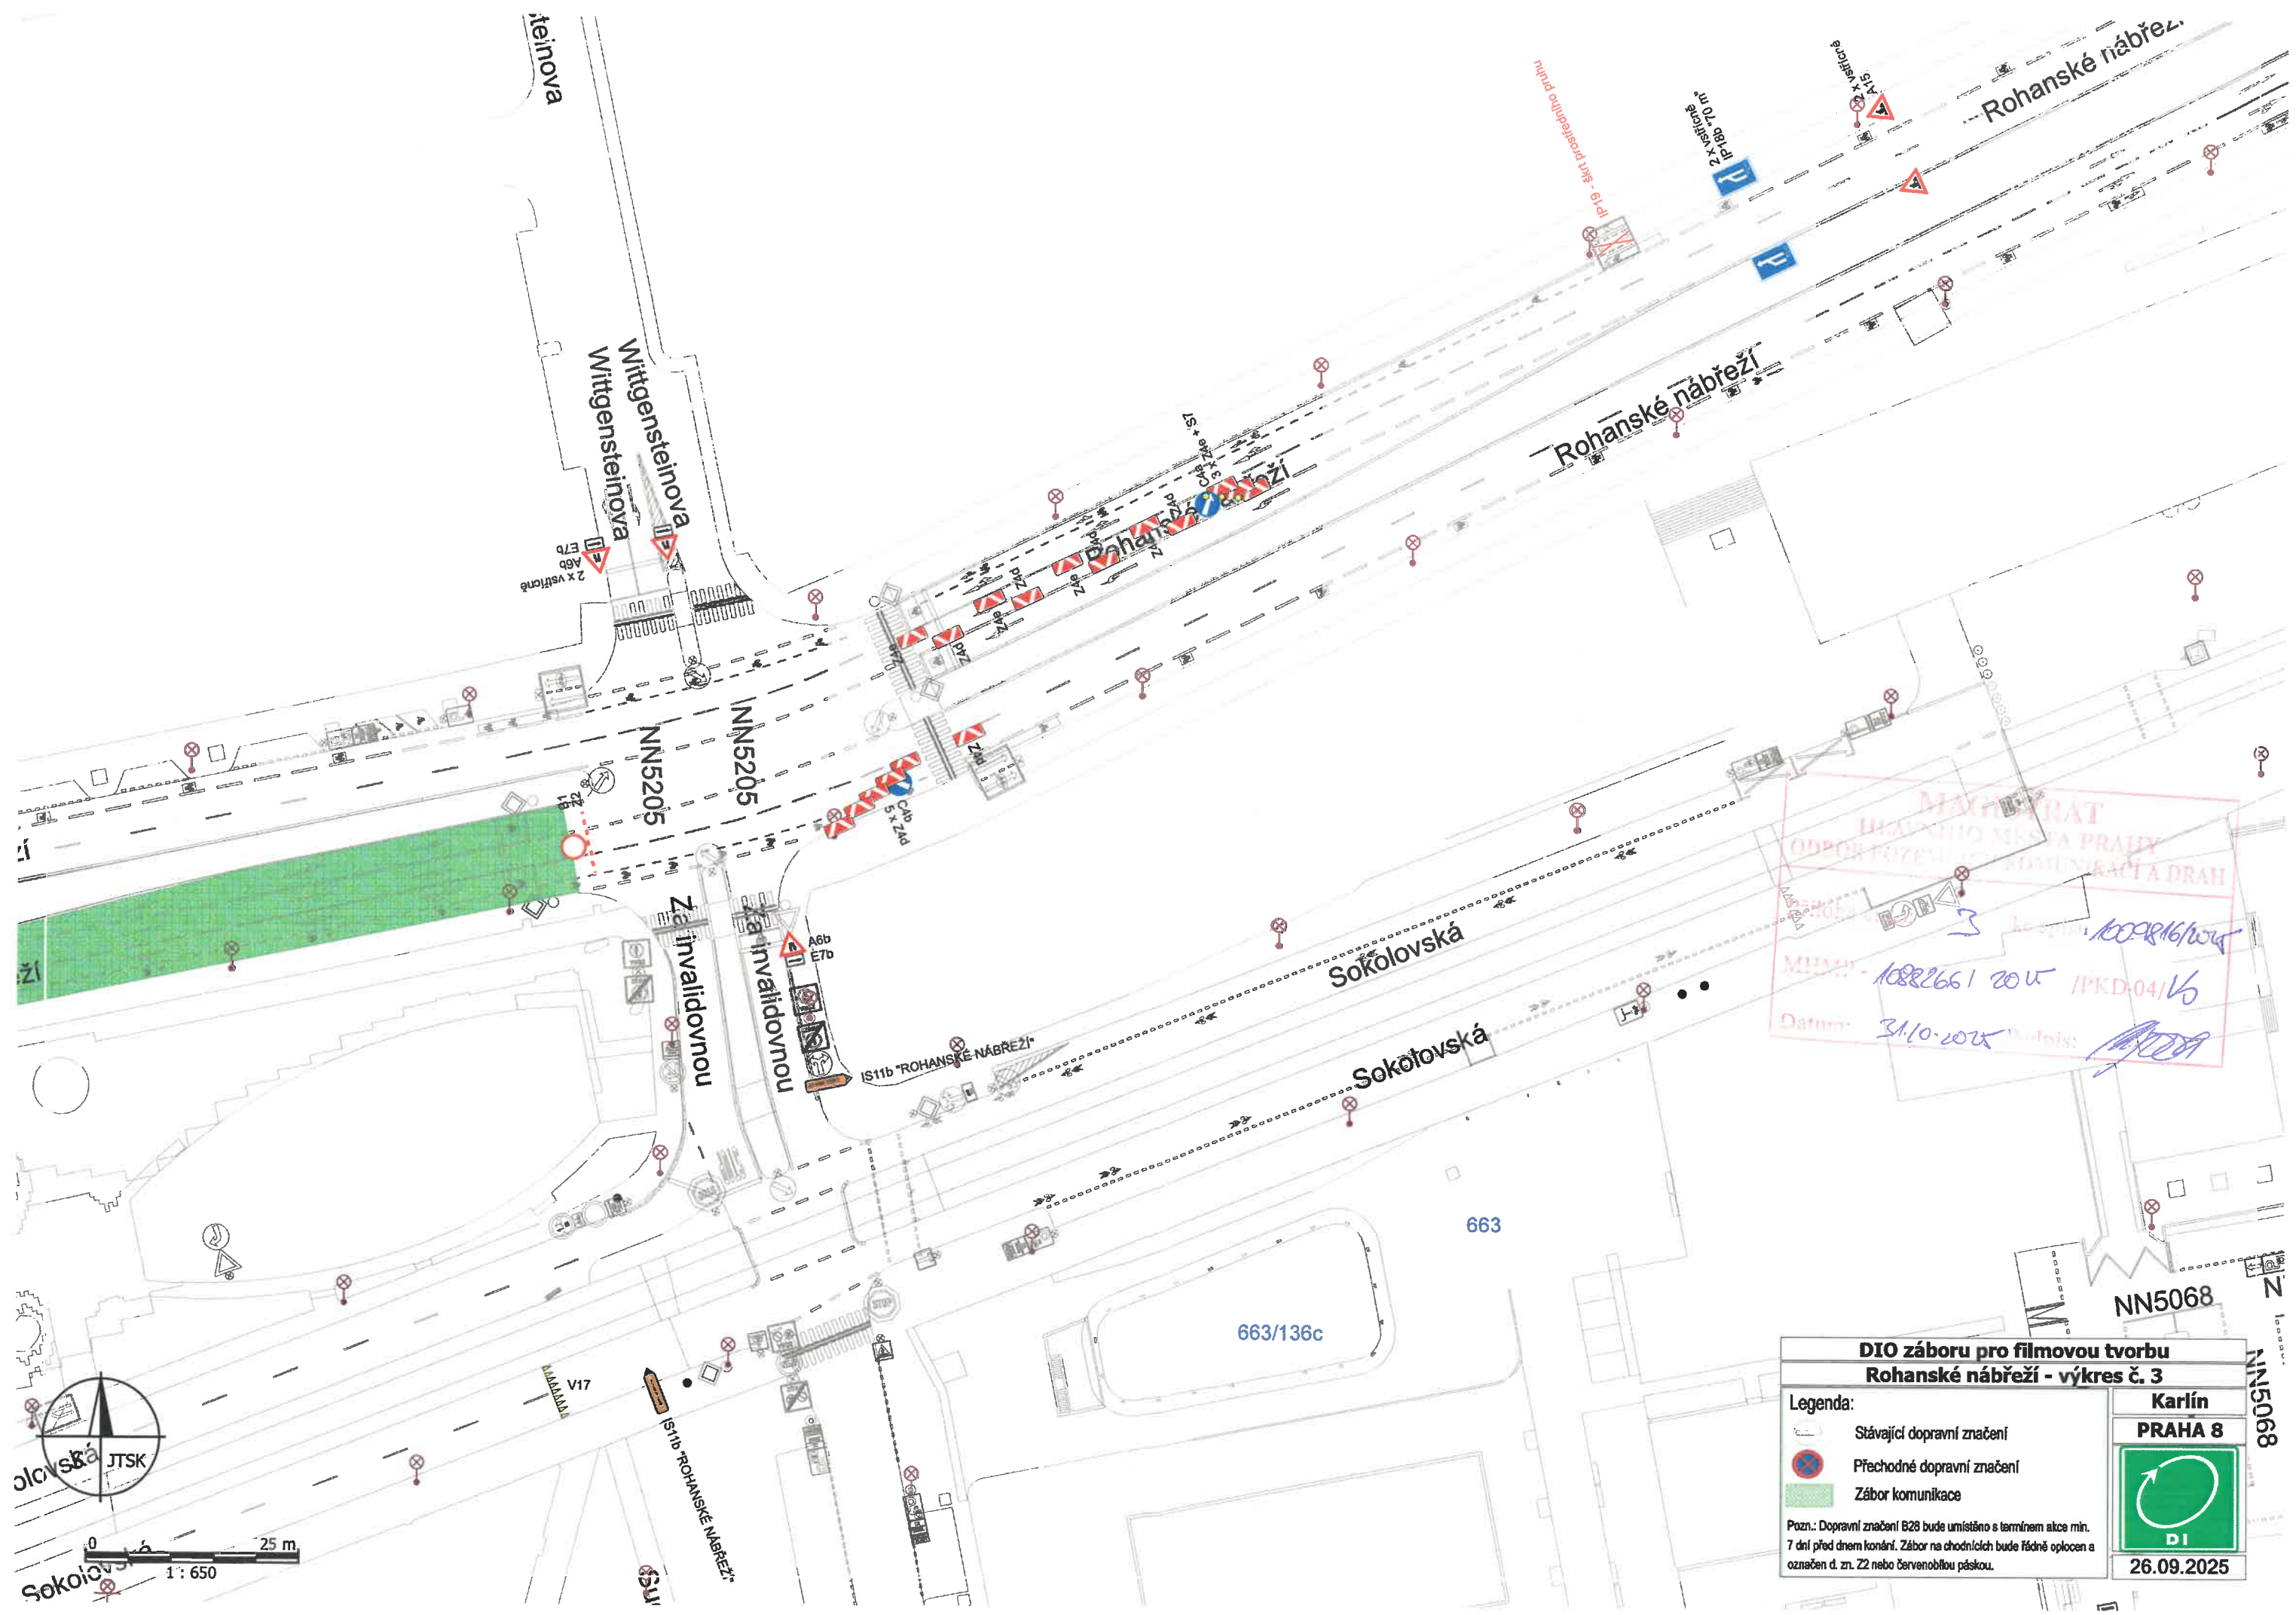

MAJESTRÁT
HLAVNÍHO MĚSTA PRAHY
ODBOR POZEMNÍ SPRÁVY A DRAH
Datum: 31.10.2025
Místo: 1082661/2025 /PKD-04/V6
Podpis: [Signature]

DIO záboru pro filmovou tvorbu Rohanské nábřeží - výkres č. 3	
Legenda:	Karlín
Stávající dopravní značení	PRAHA 8
Přechodné dopravní značení	
Zábor komunikace	26.09.2025
Pozn.: Dopravní značení B28 bude umístěno s termínem akce min. 7 dní před dnem konání. Zábor na chodnících bude řádně oplocen a označen d. zn. Z2 nebo červenobílou páskou.	

