


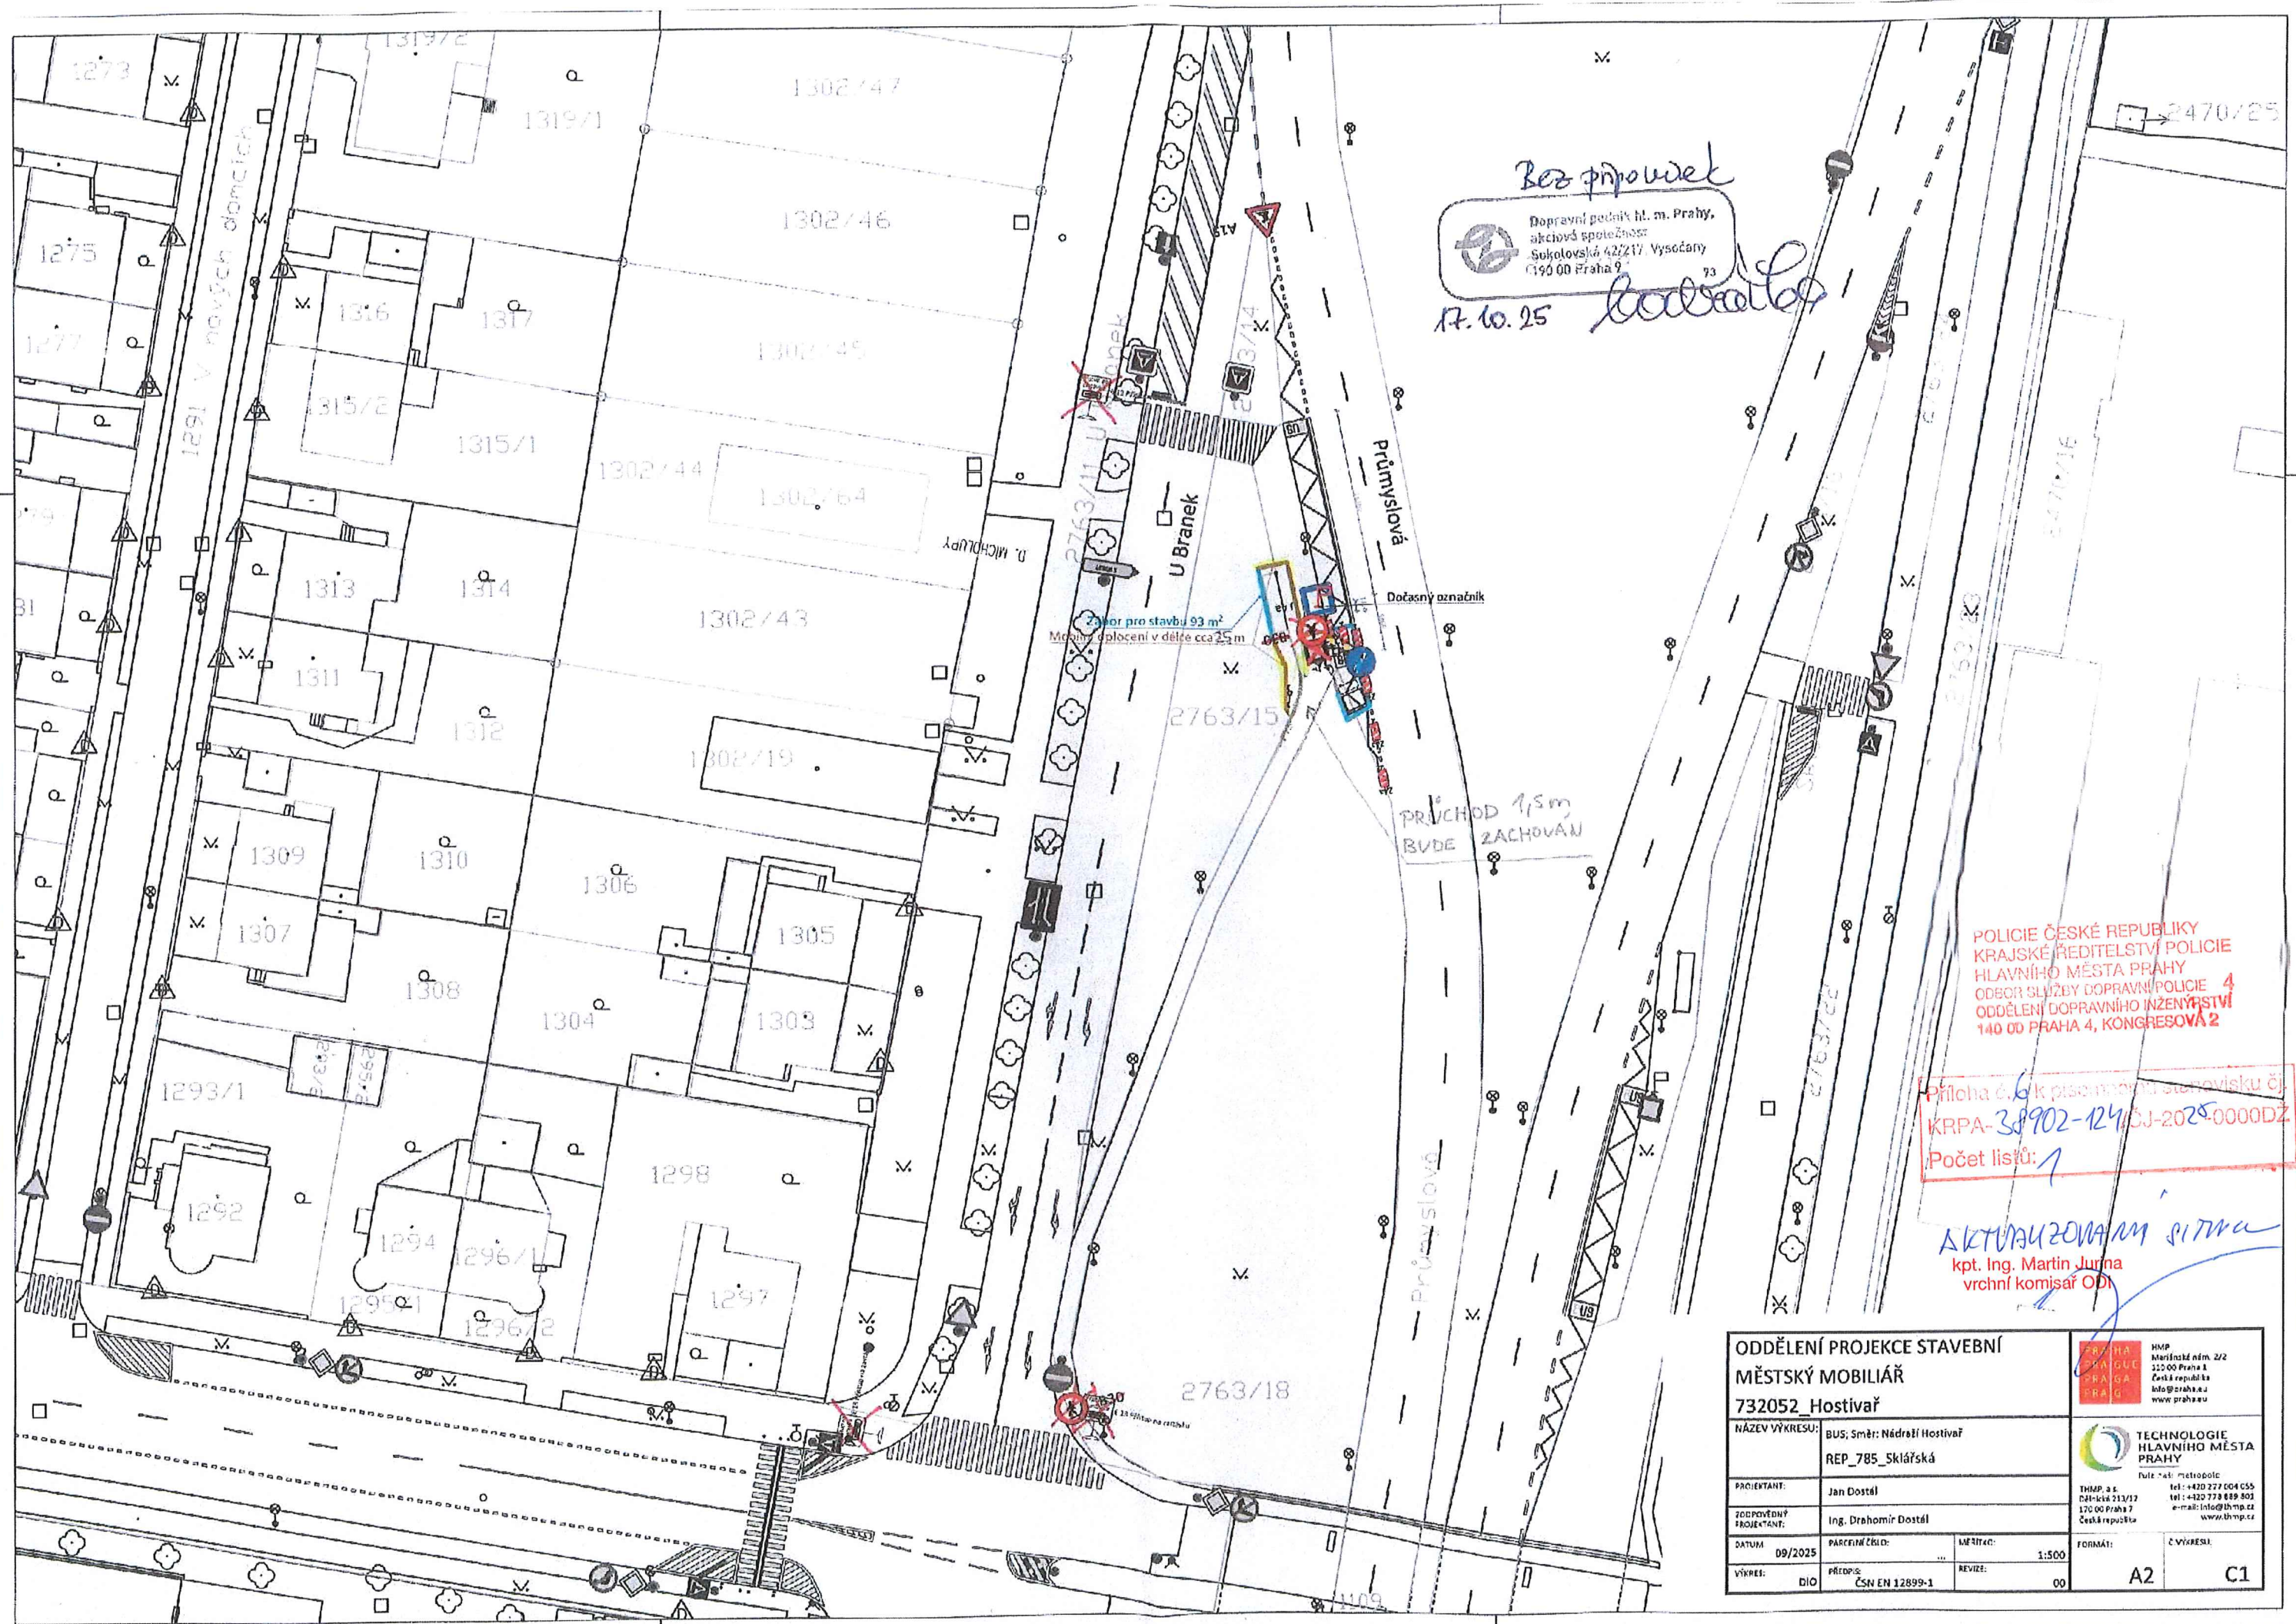

Bez přílohy
Dopravní podnik hl. m. Prahy,
akciová společnost
Sukbátovská 42/217, Vysočany
190 00 Praha 9
17.10.25

POLICIE ČESKÉ REPUBLIKY
KRAJSKÉ ŘEDITELSTVÍ POLICIE
HLAVNÍHO MĚSTA PRAHY
ODBOR SLUŽBY DOPRAVNÍ POLICIE
ODDĚLENÍ DOPRAVNÍHO INŽENÝRSTVÍ
140 00 PRAHA 4, KONGRESOVÁ 2

Příloha č. 6 k písemnému stanovisku č.
KRPA-38902-124/ČJ-2025-0000DZ
Počet listů: 1

AKTIVIZOVANÝ SIGNA
kpt. Ing. Martin Jurna
včetně komisař ODI

ODDĚLENÍ PROJEKCE STAVEBNÍ MĚSTSKÝ MOBILIÁŘ 732052_Hostivař		 HMP Městské nám. 2/2 110 00 Praha 1 Česká republika info@praha.eu www.praha.eu	
NÁZEV VÝKRESU:	BUS; Směr: Nábřeží Hostivař	 TECHNOLOGIE HLAVNÍHO MĚSTA PRAHY Růž. nám. metropole tel.: +420 227 004 055 fax: +420 227 009 803 e-mail: info@thmp.cz www.thmp.cz	
PROJEKTANT:	Jan Dostál	THMP a.s. Dříví 213/12 170 00 Praha 7 Česká republika	
ZODPOVĚDNÝ PROJEKTANT:	Ing. Drahomír Dostál	Datum: 09/2025 Výkres: DIO	
DATUM	09/2025	PARCELNÍ ČÍSLO:	...
VÝKRES:	DIO	PŘEDPIS:	ČSN EN 12899-1
MĚŘITAC:	1:500	REVIZI:	00
FORMÁT:	A2	Č. VÝKRESU:	C1