


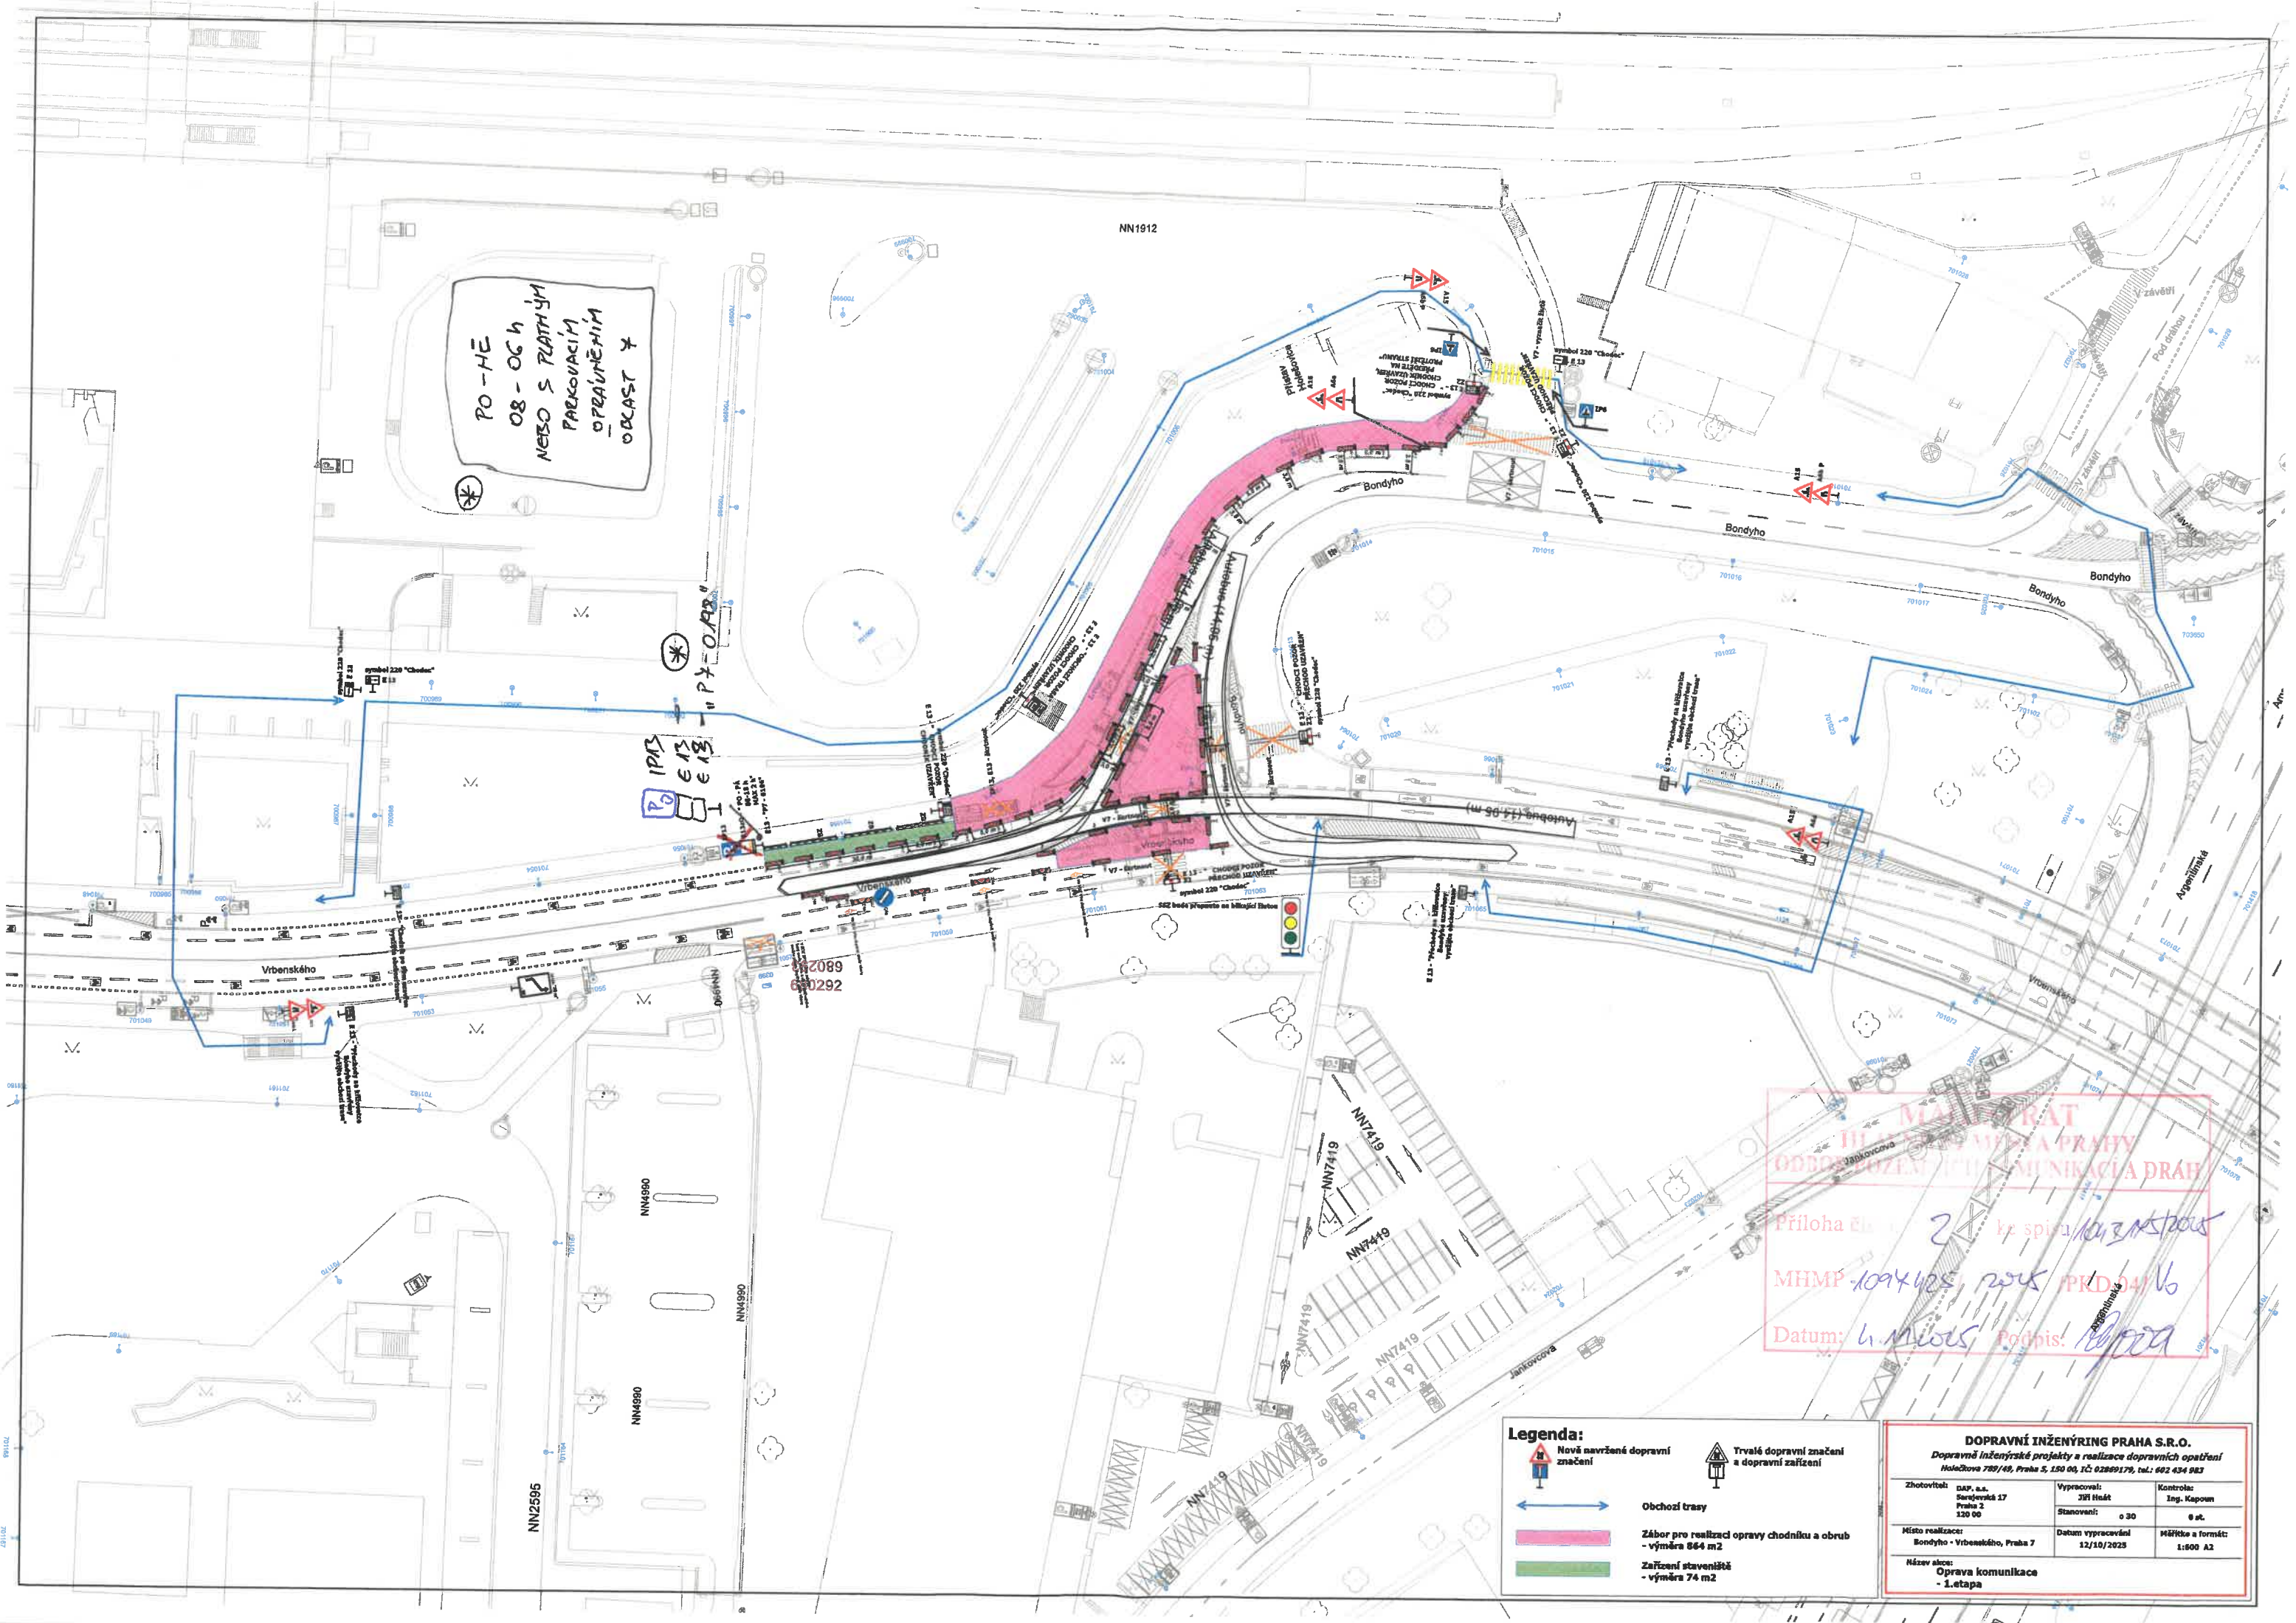

MĚSTSKÝ ÚŘAD
Hlavní město Prahy
ODDĚLENÍ URBANISTIKY A KOMUNIKACE PRAHY
Příloha č. 2 k spisu 1013/2025
MHMP-1094/25, 2025, PKD 04/V6
Datum: 4.11.2025 Podpis: [signature]

Legenda:

- Nově navržené dopravní značení
- Trvalé dopravní značení a dopravní zařízení
- Obchodní trasy
- Zábor pro realizaci opravy chodníku a obrub - výměra 864 m²
- Zařízení staveniště - výměra 74 m²

DOPRAVNÍ INŽENÝRING PRAHA S.R.O.			
Dopravní inženýrské projekty a realizace dopravních opatření Holečkova 789/49, Praha 5, 150 00, IČ: 02869179, tel.: 602 434 983			
Zhotovitel: DAP, s.r.o. Santýnkova 17 Praha 2 120 00	Vypracoval: JHl Hladík Stanovení: 030	Kontrola: Ing. Kapoun 0 st.	
Místo realizace: Bondyho - Vrbenského, Praha 7	Datum vypracování: 12/10/2025	Měřítko a formát: 1:600 A2	
Název akce: Oprava komunikace - 1. etapa			