


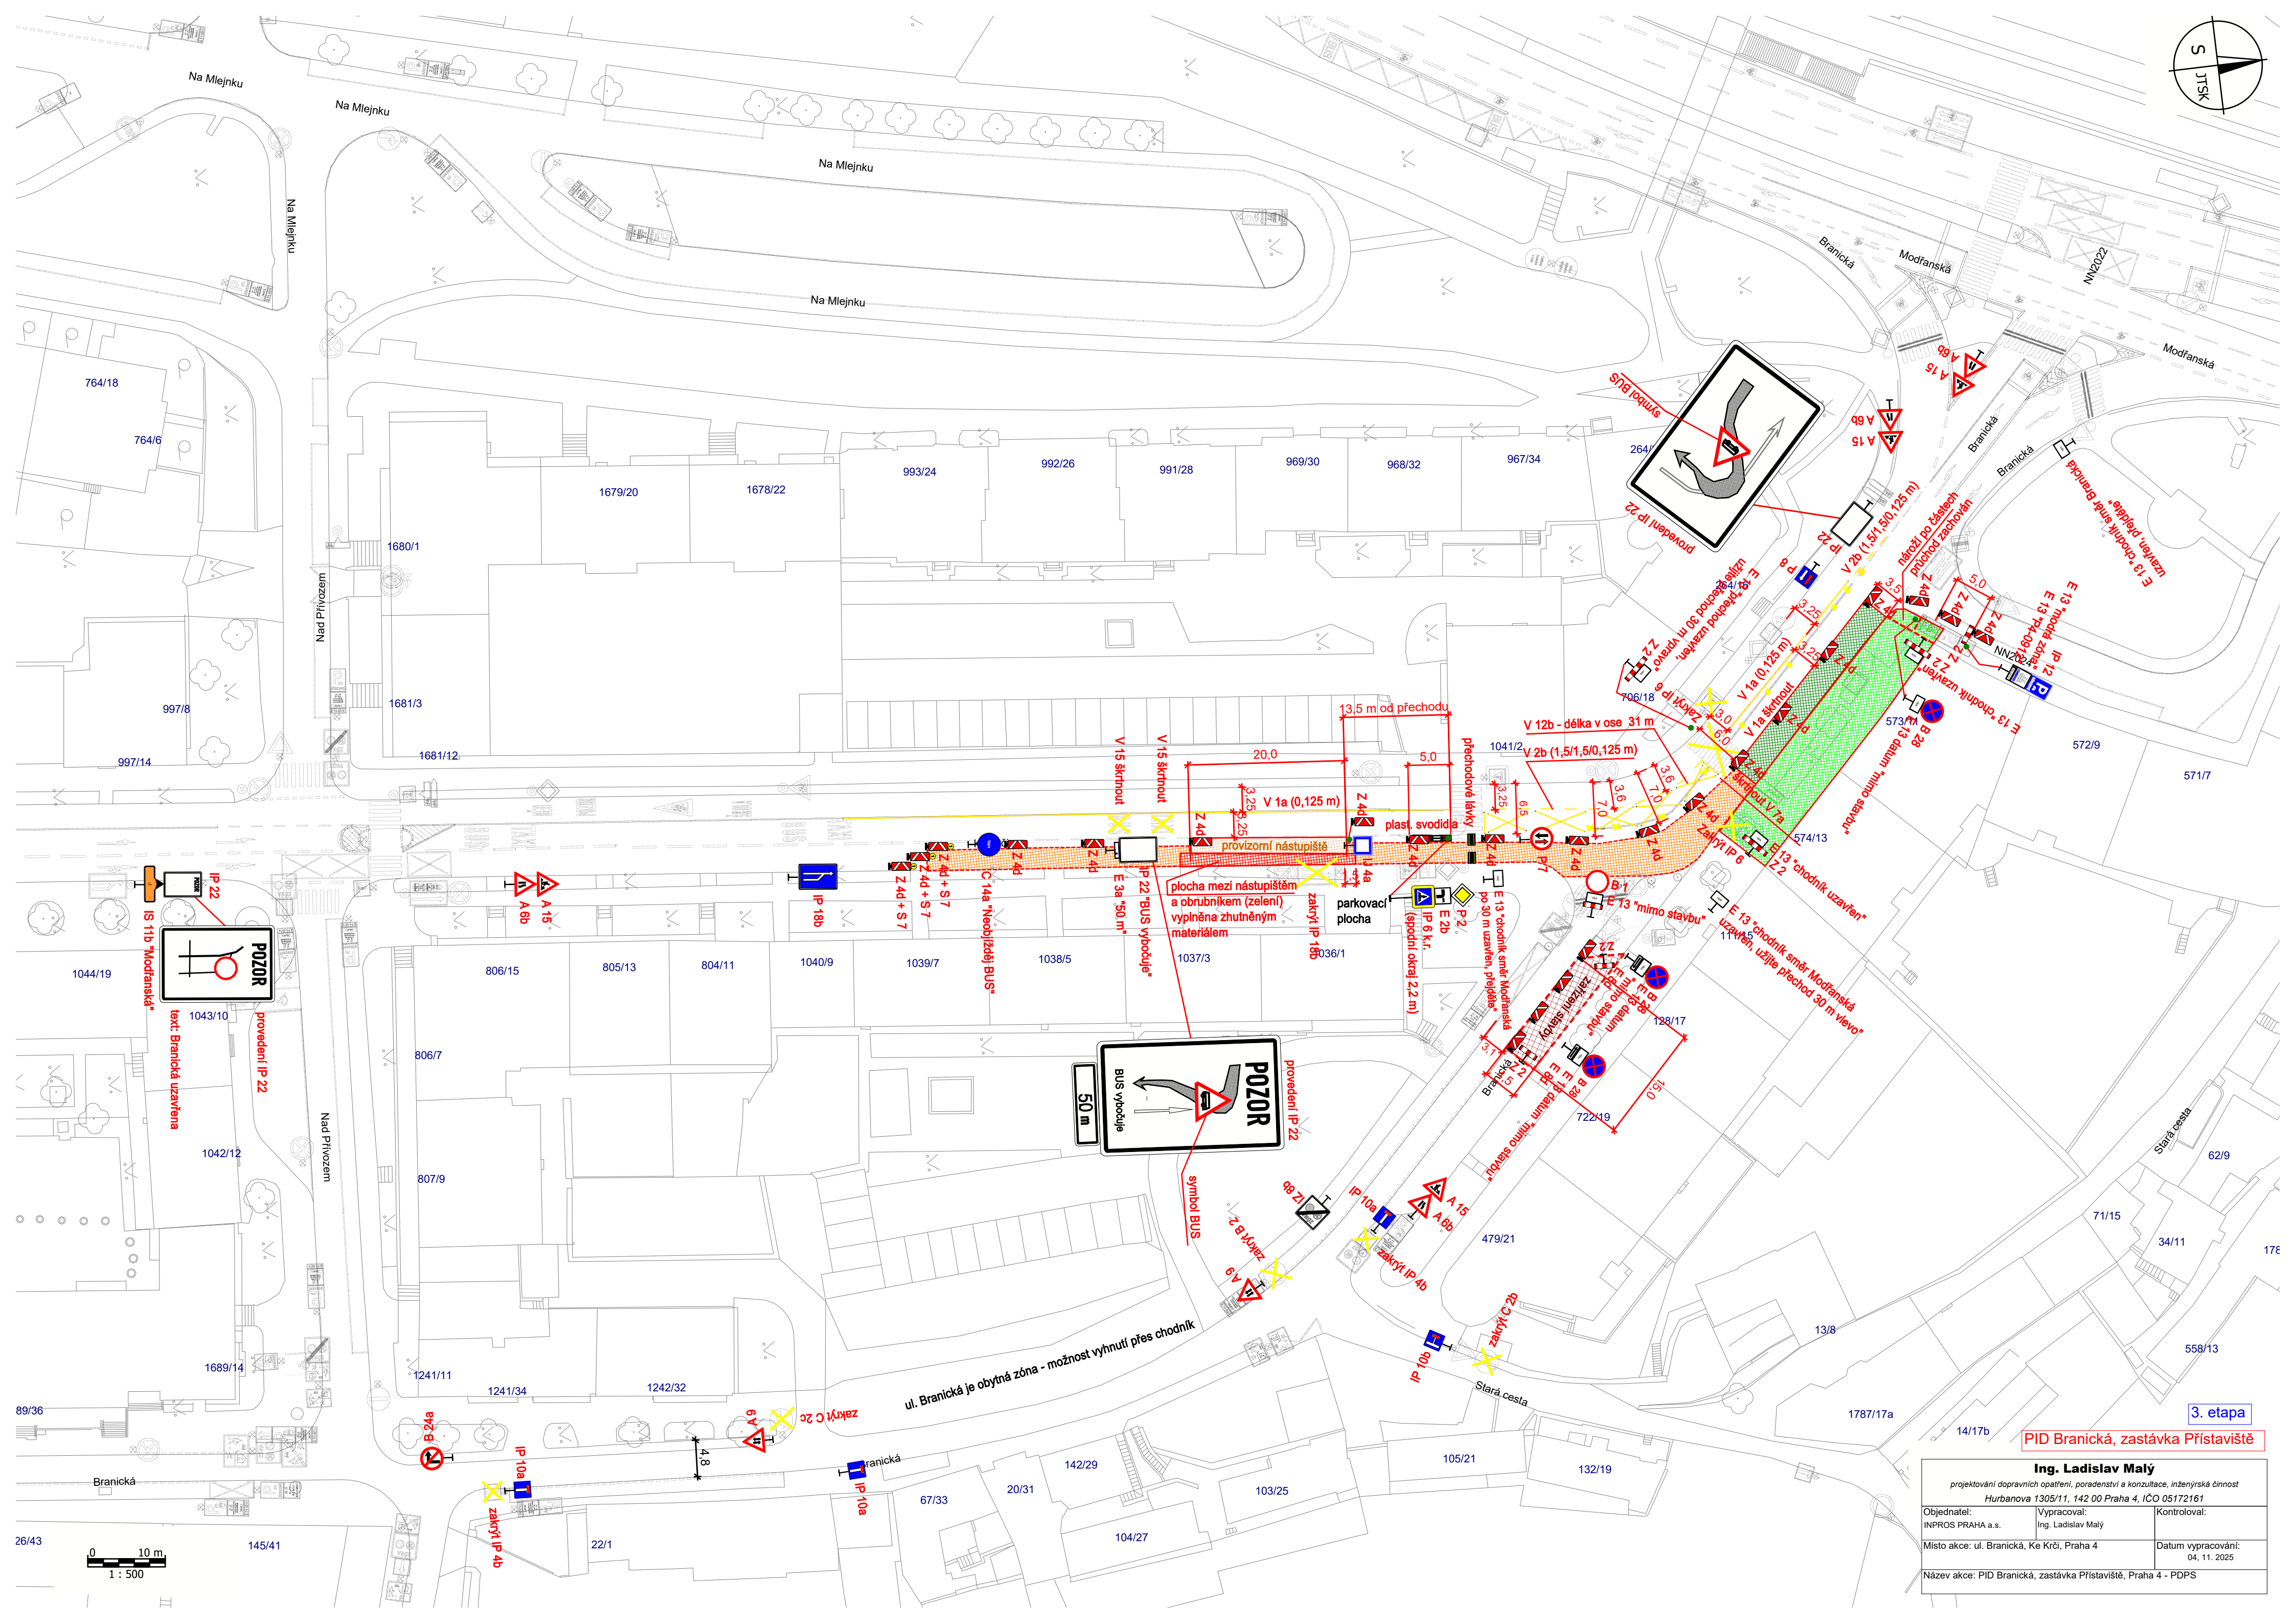

Ing. Ladislav Malý <i>projektování dopravních opatření, poradenství a konzultace, inženýrská činnost</i> Hurbanova 1305/11, 142 00 Praha 4, IČO 05172161		
Objednatel: INPROS PRAHA a.s.	Vypracoval: Ing. Ladislav Malý	Kontroloval:
Místo akce: ul. Branická, Ke Křiži, Praha 4	Datum vypracování: 04. 11. 2025	
Název akce: PID Branická, zastávka Přístaviště, Praha 4 - PDPS		