


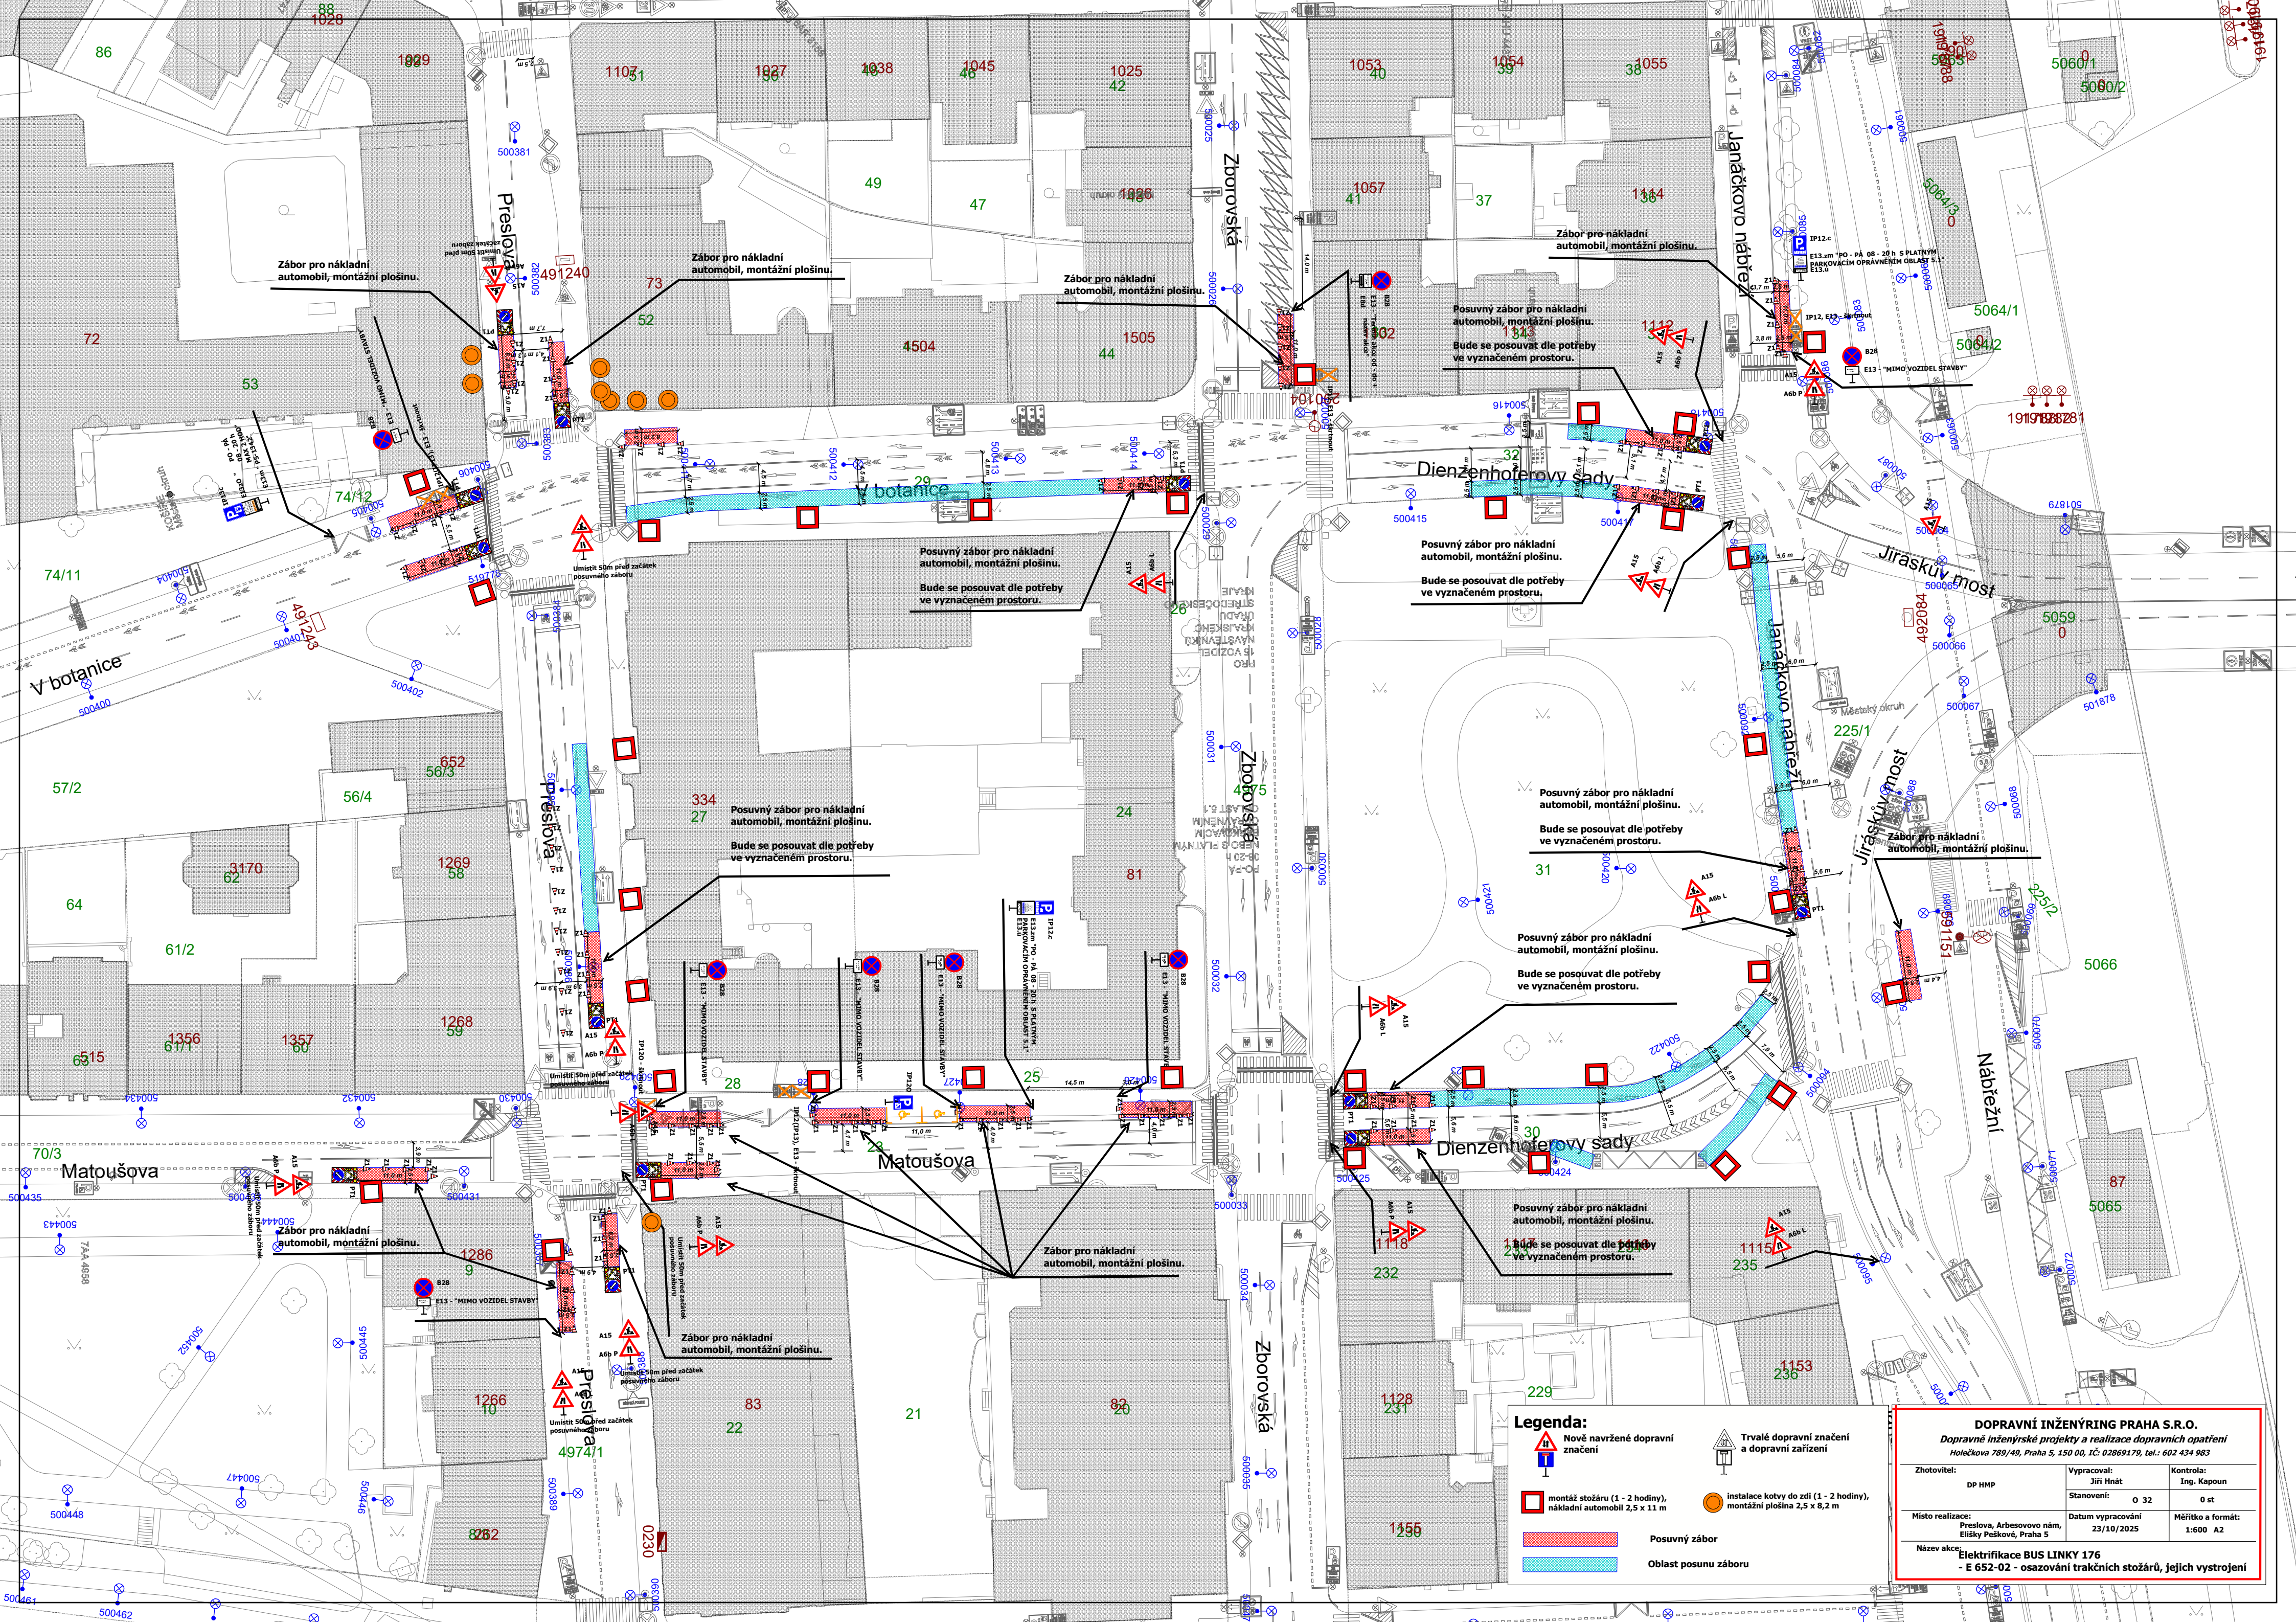

Záběr pro nákladní automobil, montážní plošinu.

Záběr pro nákladní automobil, montážní plošinu.

Záběr pro nákladní automobil, montážní plošinu.

Záběr pro nákladní automobil, montážní plošinu.

Posuvný záběr pro nákladní automobil, montážní plošinu.
Bude se posouvat dle potřeby ve vyznačeném prostoru.

Posuvný záběr pro nákladní automobil, montážní plošinu.
Bude se posouvat dle potřeby ve vyznačeném prostoru.

Posuvný záběr pro nákladní automobil, montážní plošinu.
Bude se posouvat dle potřeby ve vyznačeném prostoru.

Posuvný záběr pro nákladní automobil, montážní plošinu.
Bude se posouvat dle potřeby ve vyznačeném prostoru.

Posuvný záběr pro nákladní automobil, montážní plošinu.
Bude se posouvat dle potřeby ve vyznačeném prostoru.

Posuvný záběr pro nákladní automobil, montážní plošinu.
Bude se posouvat dle potřeby ve vyznačeném prostoru.

Posuvný záběr pro nákladní automobil, montážní plošinu.
Bude se posouvat dle potřeby ve vyznačeném prostoru.

Záběr pro nákladní automobil, montážní plošinu.

Záběr pro nákladní automobil, montážní plošinu.

Záběr pro nákladní automobil, montážní plošinu.

Legenda:

 Nově navržené dopravní značení

 Trvalé dopravní značení a dopravní zařízení

 montáž stozárů (1 - 2 hodiny), nákladní automobil 2,5 x 11 m

 instalace kotvy do zdi (1 - 2 hodiny), montážní plošina 2,5 x 8,2 m

 Posuvný záběr

 Oblast posunu záboru

DOPRAVNÍ INŽENÝRING PRAHA S.R.O.
Dopravní inženýrské projekty a realizace dopravních opatření
Holečkova 789/49, Praha 5, 150 00, IČ: 02869179, tel.: 602 434 983

Zhotovitel: DP HMP	Vypracoval: Jiří Hnát	Kontrola: Ing. Kapoun
Místo realizace: Přeslova, Arbesovo nám, Elišky Peškové, Praha 5	Datum vypracování 23/10/2025	Měřítko a formát: 0 st 1:600 A2
Název akce: Elektrifikace BUS LINKY 176 - E 652-02 - osazování trakčních stozárů, jejich vystrojení		