



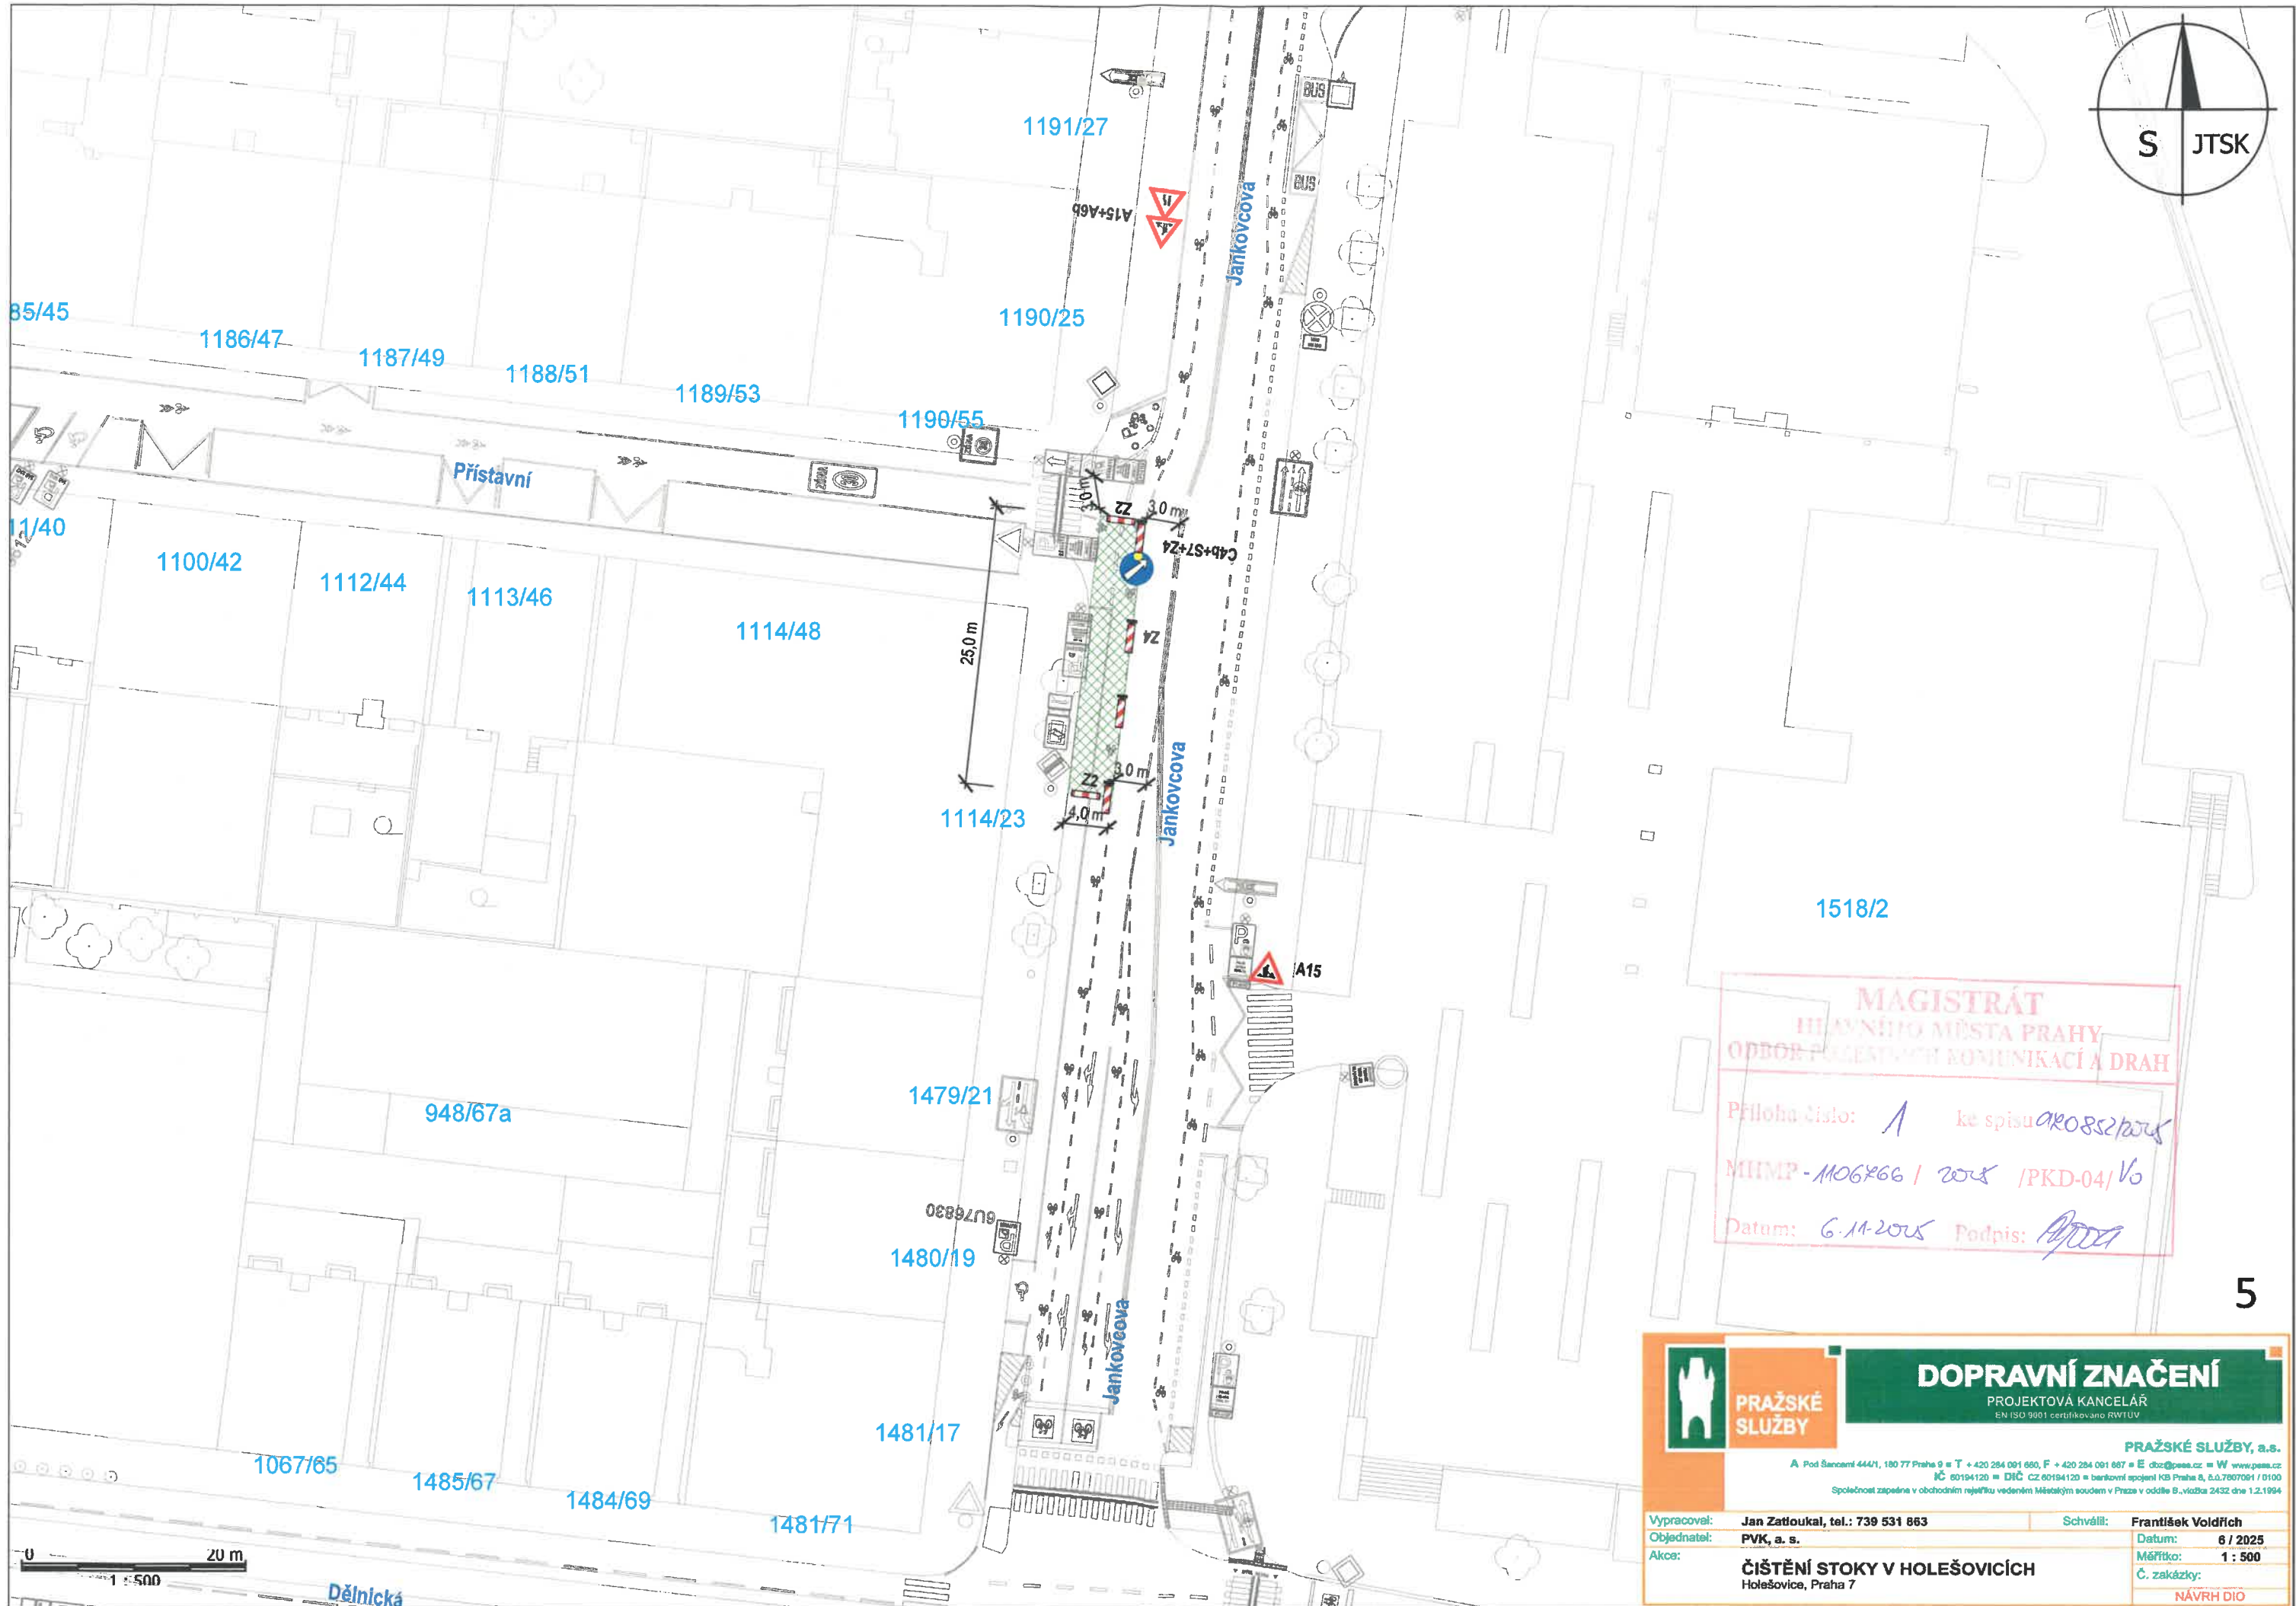

MAGISTRÁT
HLAVNÍHO MĚSTA PRAHY
ODBOR PRAVNÍCH KOMUNIKACÍ A DRAH

Příloha číslo: 1 ke spisu 00852/2015
MHMP-1106466 / 2015 / PKD-04 / V0
Datum: 6.11.2015 Podpis: [signature]

5

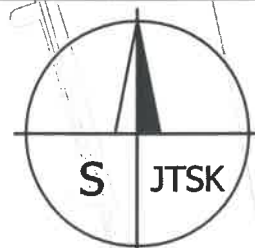


**PRAŽSKÉ
SLUŽBY**

DOPRAVNÍ ZNAČENÍ
PROJEKTOVÁ KANCELÁŘ
EN ISO 9001 certifikováno RWTUV

PRAŽSKÉ SLUŽBY, a.s.
A Pod Šancemi 444/1, 180 77 Praha 8 • T +420 284 091 660, F +420 284 091 667 • E dor@pscs.cz • W www.pscs.cz
IČ 60194120 • DIČ CZ 60194120 • bankovní spojení KB Praha 8, č.ú. 260700011 / 0100
Společnost zapsaná v obchodním rejstříku vedeném Městským soudem v Praze v odděle B, vložka 2432 dne 1.2.1994

Vypracoval:	Jan Zatloukal, tel.: 739 531 863	Schválil:	František Voldřich
Objednatel:	PVK, a. s.	Datum:	6 / 2025
Akce:	ČIŠTĚNÍ STOKY V HOLEŠOVICÍCH Holešovice, Praha 7	Měřítka:	1 : 500
		Č. zakázky:	NÁVRH DIO

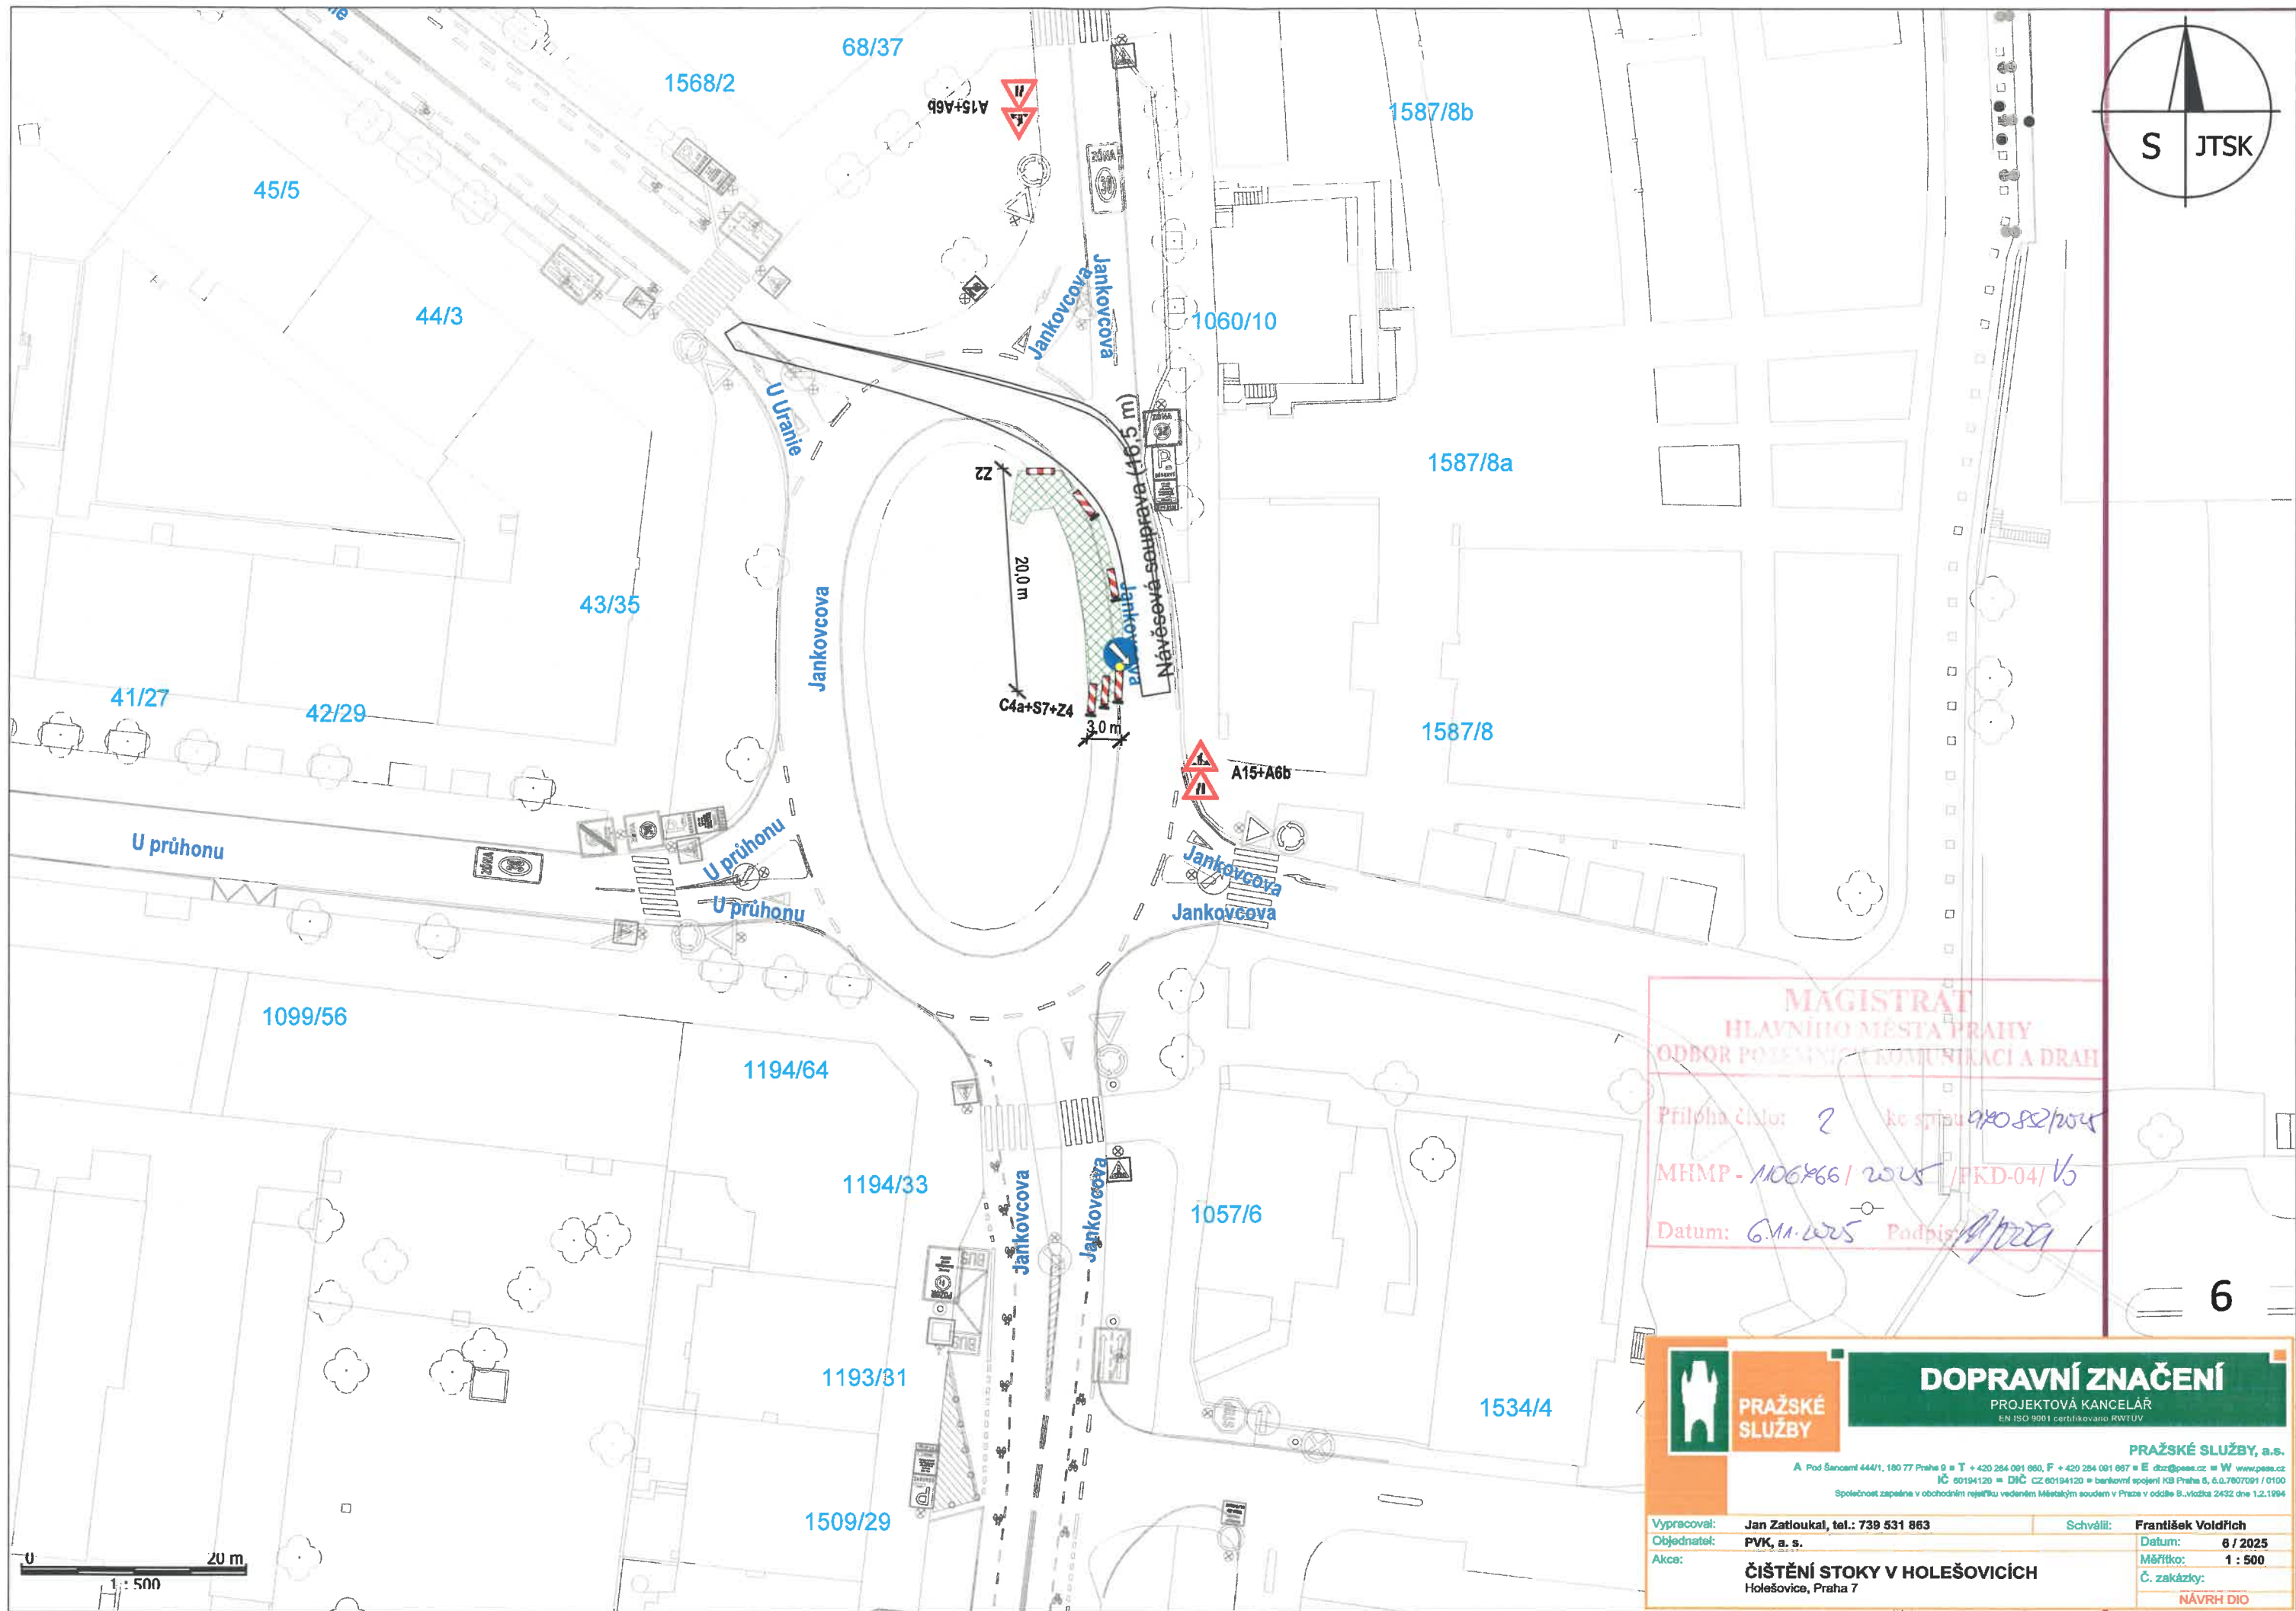

6

**PRAŽSKÉ SLUŽBY, a.s.**

A Pod Šancemi 444/1, 180 77 Praha 9 ■ **T** +420 284 091 660, **F** +420 284 091 687 ■ **E** dotz@peas.cz ■ **W** www.peas.cz
IK 60194120 ■ **DIČ** CZ 60194120 ■ bankovní spojení KB Praha 8, č.ú.7807091/010
 Společnost zapsaná v obchodním rejstříku vedeném Městským soudem v Praze v oddíle B, vložka 2432 dle 1.2.15

Vypracoval: Jan Zatloukal, tel.: 739 531 863

Schválil: **František Voldřich**Objednatel: **PVK, a. s.**

Datum: 6 / 2025



Akce:

ČIŠTĚNÍ STOKY V HOLEŠOVICÍCH

Měřtko: 1 : 500

Č. zakázky:

NÁVRH DIO

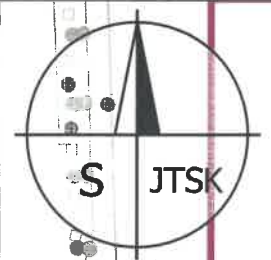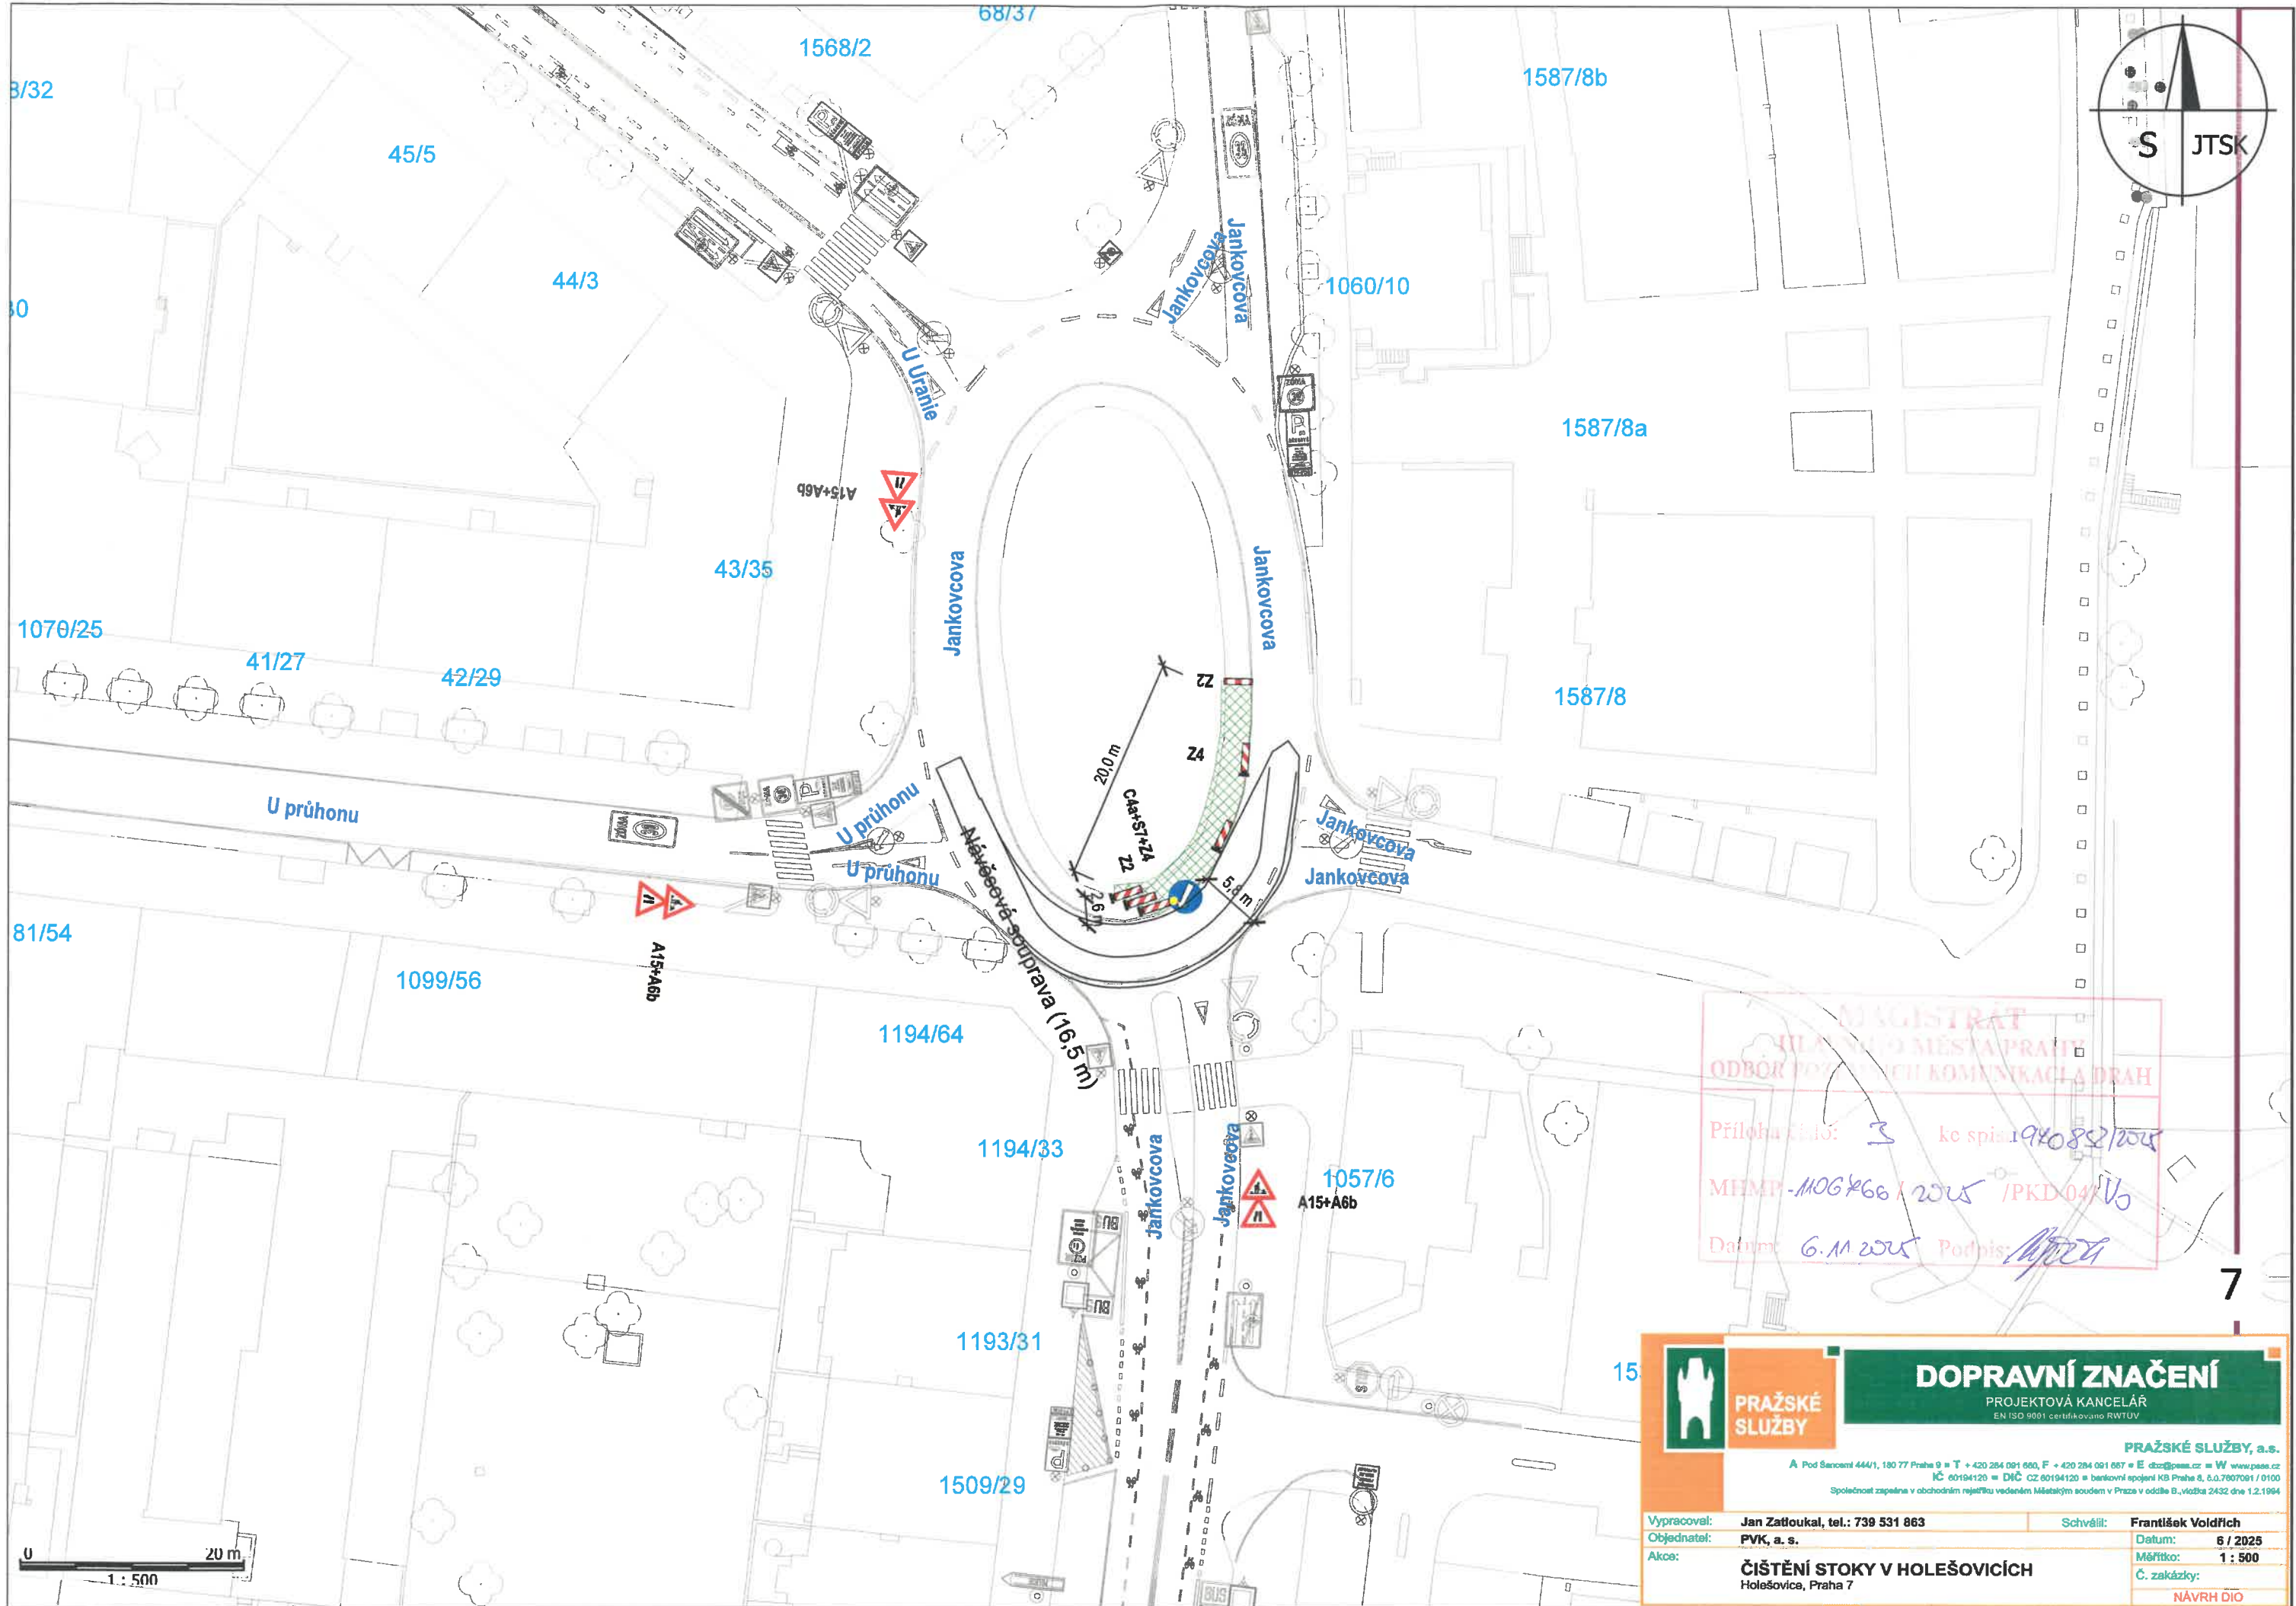

MAGISTRÁT
MĚSTA PRAHY
ODBOR PROSTŘEDÍ KOMUNIKACE A DRAH
Příloha číslo: 3 ke spis. 194082/2015
MHMP-1006766 / 2015 / PKD 04 / V3
Datum: 6.11.2015 Podpis: [Signature]

7



PRAŽSKÉ SLUŽBY

DOPRAVNÍ ZNAČENÍ

PROJEKTOVÁ KANCELÁŘ
EN ISO 9001 certifikováno RWTUV

PRAŽSKÉ SLUŽBY, a.s.

A Pod Šancem 444/1, 180 77 Praha 9 • T +420 264 091 660, F +420 264 091 667 • E dzs@psas.cz • W www.psa.cz
IČ 00194120 • DIČ CZ 00194120 • bankovní spojení KB Praha 2, 60.7007081 / 0100
Společnost zapsaná v obchodním rejstříku vedeném Městským soudem v Praze v odděle B, vložka 2432 dne 12.1.1994

Vypracoval:	Jan Zatloukal, tel.: 739 531 863	Schválil:	František Voldřich
Objednatel:	PVK, a. s.	Datum:	6 / 2025
Akce:	ČIŠTĚNÍ STOKY V HOLEŠOVICÍCH Holešovice, Praha 7	Měřítka:	1 : 500
		Č. zakázky:	
			NÁVRH DIO



1289/8

1290/6

1416/4

1362/2

1362/12

1328/10

958/8

58/8

MAGISTRÁT
HLAVNÍHO MĚSTA PRAHY
ODBOR PŘÍZNIVNÉHO KONJUNKČNÍHO DRÁŽENÍ

Příloha číslo: 4 ko číslo 9x0852/wa

1413/6

MHMP-1106266 / 2015 / PKD-04/V6

Datum: 6.11.2015 Podpis: [Signature]

1414/4

8

68

**PRAŽSKÉ SLUŽBY, a.s.**

A Pod Šancemí 444/1, 180 77 Praha 9 = **T** + 420 284 061 668, **F** + 420 284 061 667 = **E** dtz@peas.cz = **W** www.peas.cz
IC 60194120 = **DIC** CZ 60194120 = bankovní spojení KB Praha 8, č.ú.č. 24302/091/0100
 Společnost zapsaná v obchodním rejstříku vedeném Městským soudem v Praze v odděle B, vložka 27632 dne 12.1.1999

Vypracoval: Jan Zatloukal, tel.: 739 531 863

Schválil: **František Voldřich**

Vypácoval:	Jan Zádor
Objednatel:	PVK, a. s.

Datum: 6 / 2025


Akcø:

Měřítko: 1 : 500

ČIŠTĚNÍ STOKY V HOLEŠOVICÍCH
Holešovice, Praha 7

Měřtko:

NÁVRH DIO

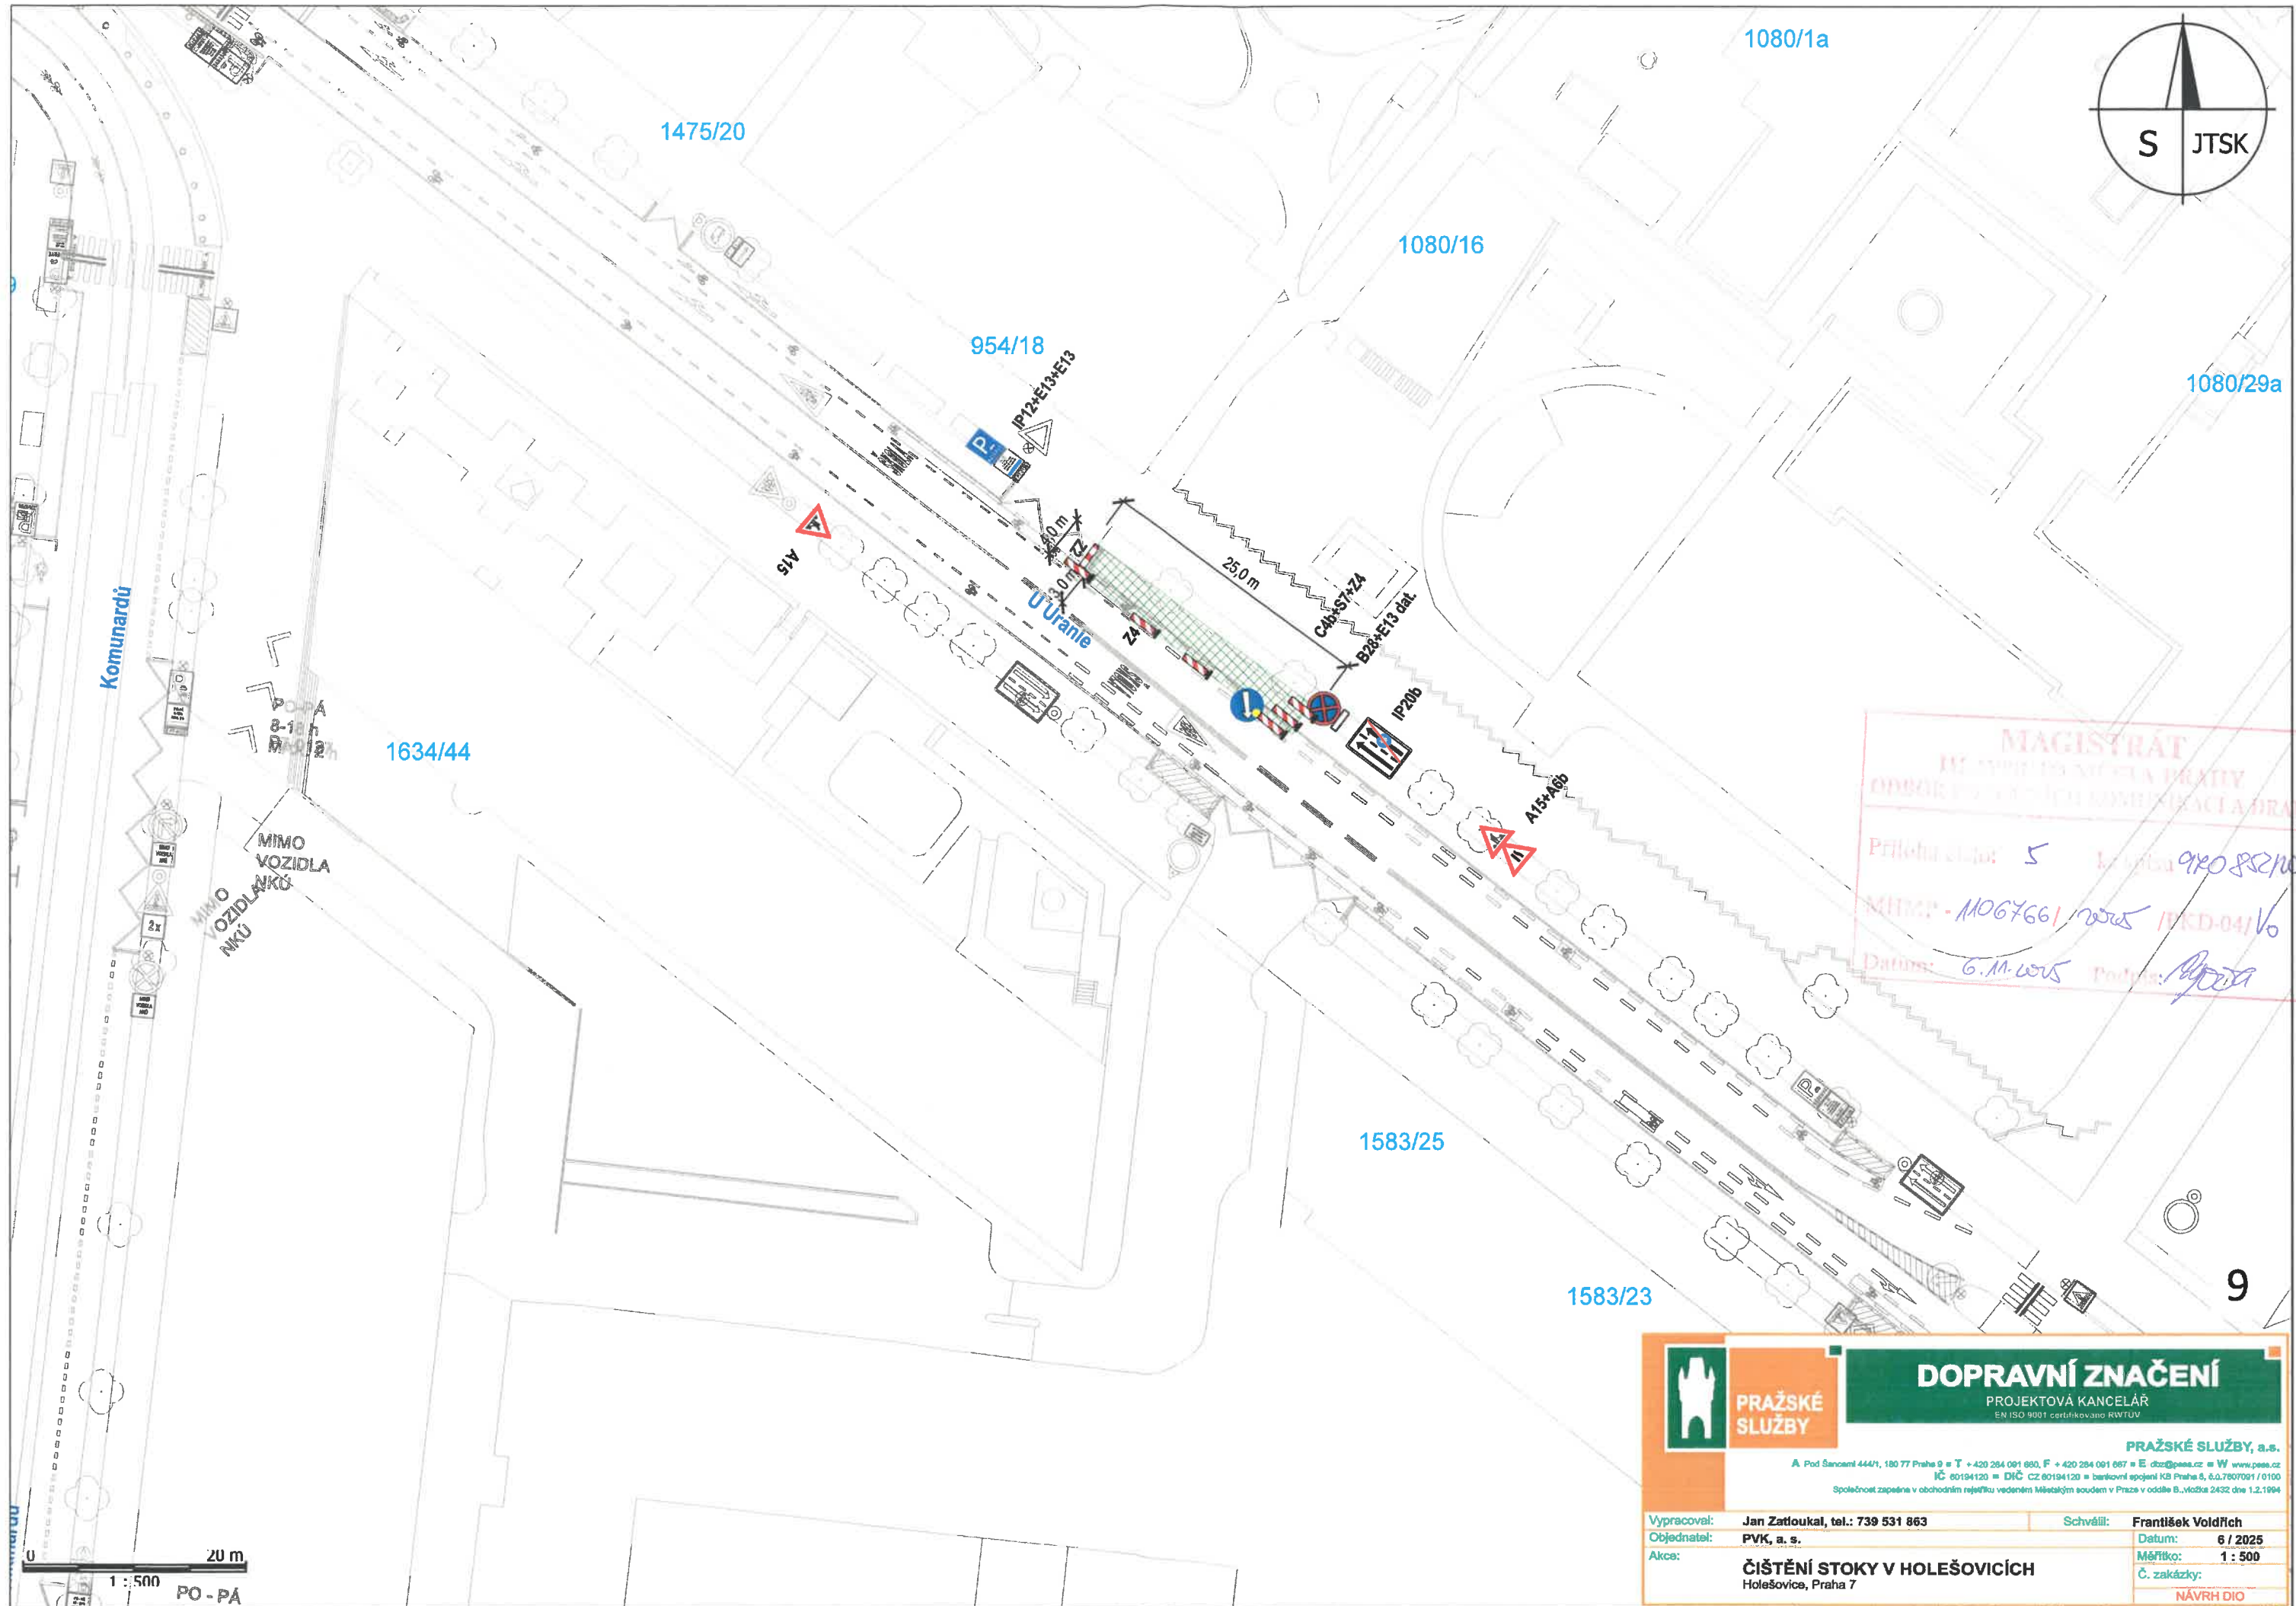


MAGISTRÁT
MČ PRAHA 9
ODDĚL PROJEKTOVÝCH A KONSTRUKČNÍCH PRÁCEÍ
Příloha číslo: 5
Mimo: 1106766/1005 / HKD-04/16
Datum: 6.11.2025 Podpis: [signature]

PRAŽSKÉ SLUŽBY

DOPRAVNÍ ZNAČENÍ
PROJEKTOVÁ KANCELÁŘ
EN ISO 9001 certifikováno RWTUV

PRAŽSKÉ SLUŽBY, a.s.
A Pod Šancí 444/1, 180 77 Praha 9 • T +420 264 091 860, F +420 264 091 867 • E dco@pscs.cz • W www.pscs.cz
IČ 60194120 • DIČ CZ 60194120 • bankovní spojení KB Praha 5, 607607001 / 0100
Společnost zapsaná v obchodním rejstříku vedeném Městským soudem v Praze v odděle B, číslo 2432 dne 1.2.1994

Vypracoval:	Jan Zatloukal, tel.: 739 531 863	Schválil:	František Voldřich
Objednatel:	PVK, a. s.	Datum:	6 / 2025
Akce:	ČIŠTĚNÍ STOKY V HOLEŠOVICÍCH Holešovice, Praha 7	Měřítko:	1 : 500
		Č. zakázky:	
			NÁVRH DIO

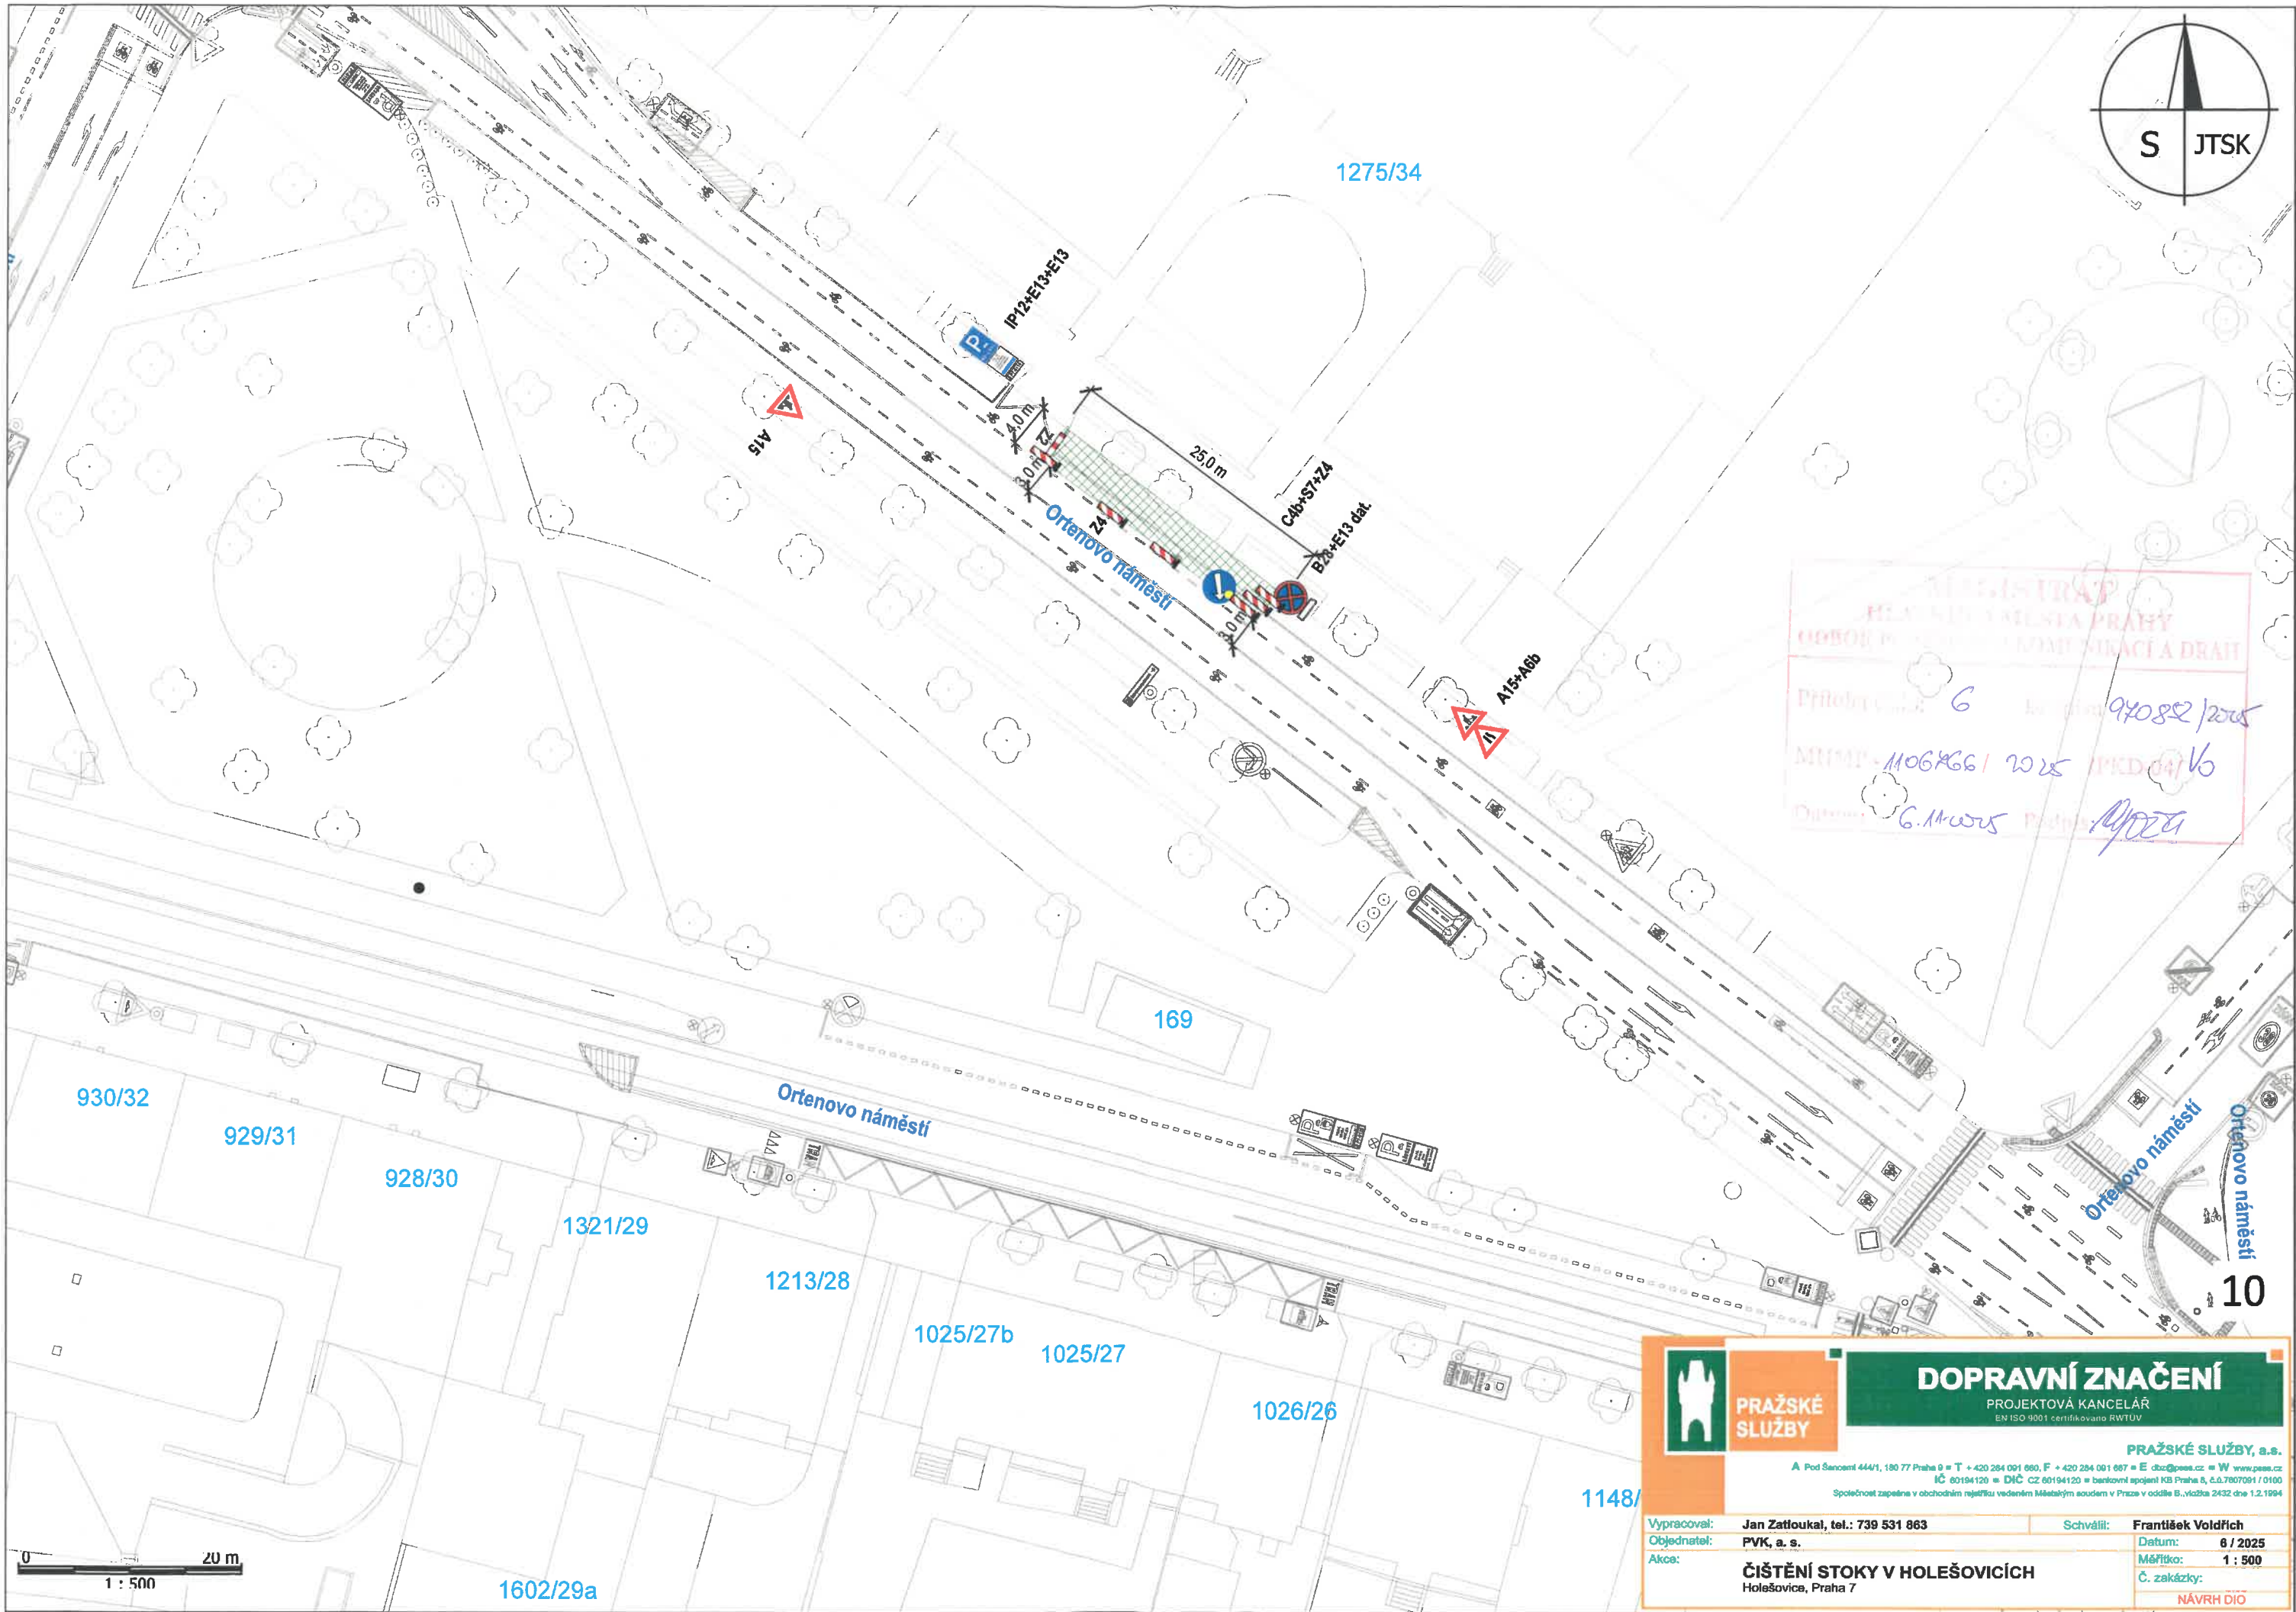


**PRAŽSKÉ
SLUŽBY**

PROJEKTOVÁ KANCELÁŘ
EN ISO 9001 certifikováno RWTUV


PRAŽSKÉ SLUŽBY, a.s.

A Pod Šancovní 444/1, 180 77 Praha 9 • **T** +420 284 091 660, **F** +420 284 091 667 • **E** dtb@pees.cz • **W** www.pees.cz
IC 60194120 • **DIC** CZ 60194120 • bankovní spojení KB Praha 5, č.ú.7807091/0100
 Společnost zapsaná v obchodním rejstříku vedeném Městským soudem v Praze v oddíle B, vložka 2432 dne 1.2.1994

NÁVRH DÍO

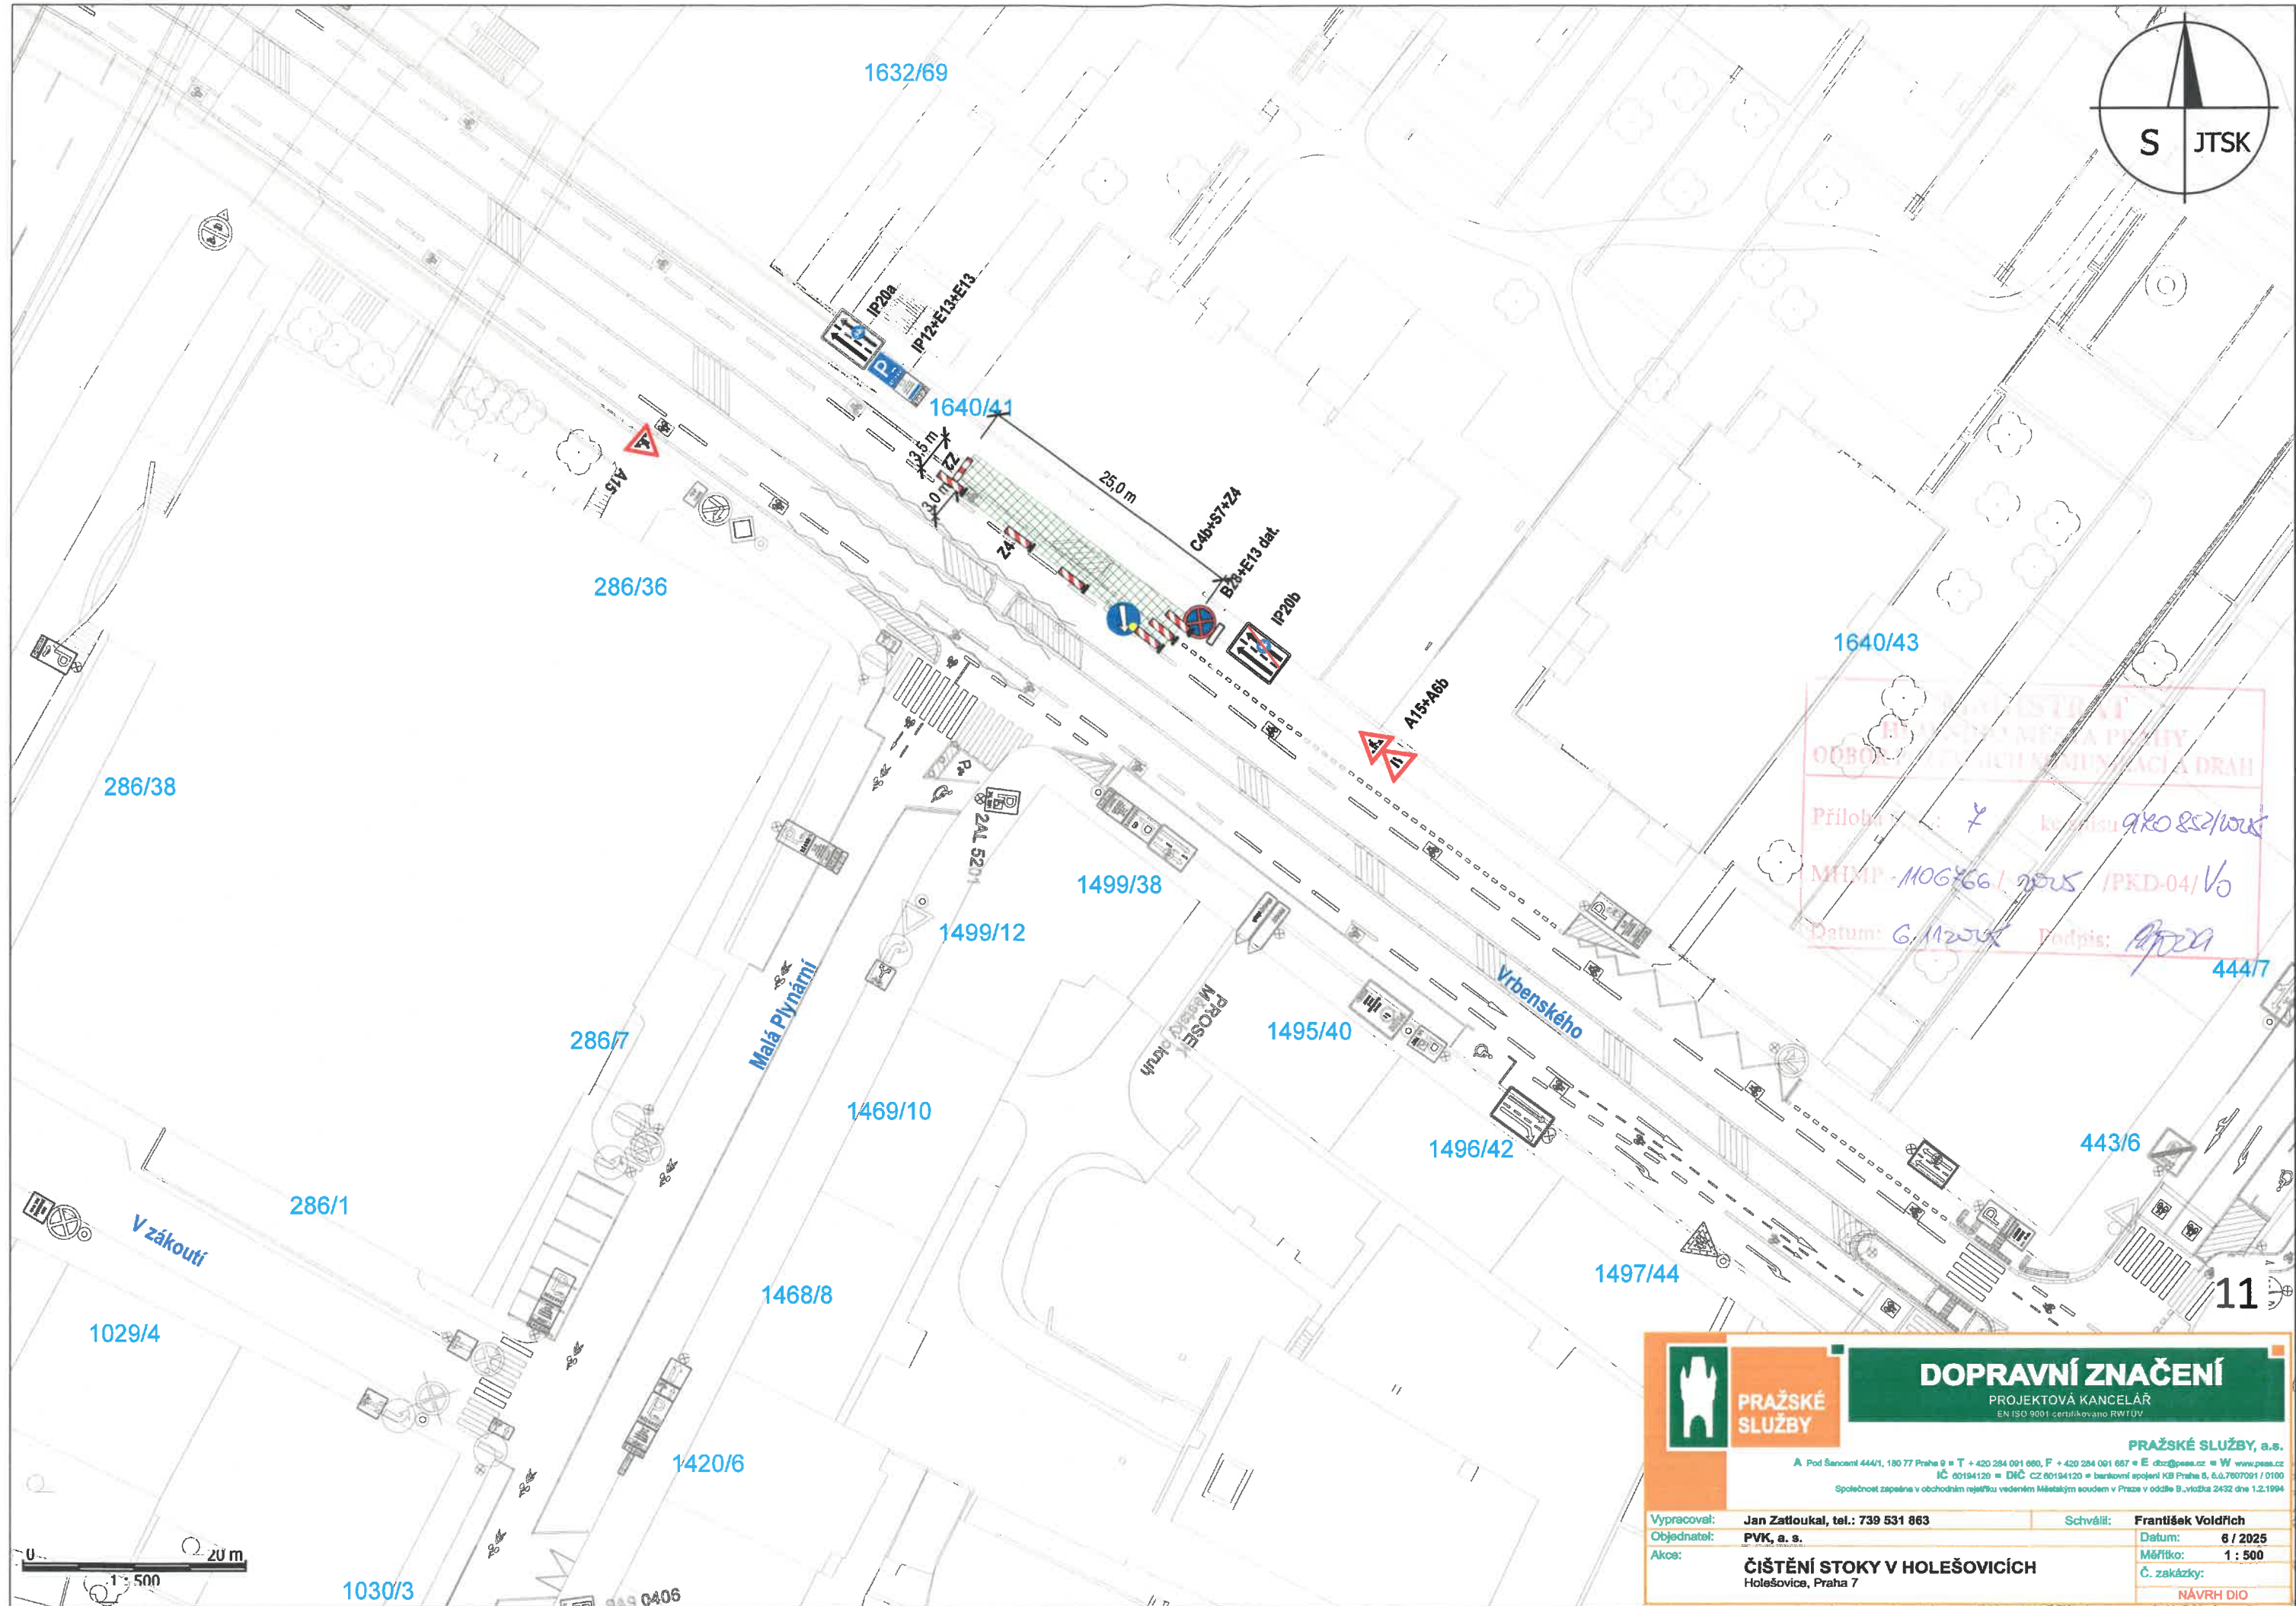

	PRAŽSKÉ SLUŽBY	DOPRAVNÍ ZNAČENÍ PROJEKTOVÁ KANCELÁŘ EN ISO 9001 certifikováno RWTUV	
		PRAŽSKÉ SLUŽBY, a.s. A Pod Šancemi 44/1, 180 77 Praha 8 • T + 420 284 001 660, F + 420 284 001 667 • E dluz@psse.cz • W www.psse.cz IČ 00194120 • DIČ CZ 00194120 • bankovní spojení KB Praha 5, 6.6.7607091 / 01 Společnost zapsaná v obchodním rejstříku vedeném Městským soudem v Praze v odděle B, vložka 2432 dne 1.2.19	
Vypracoval: Objednatel: Akces:	Jan Zatloukal, tel.: 739 531 863 PVK, a. s.	Schválil:	František Voldřich Datum: 6 / 2025 Měřítko: 1 : 500 Č. zakázky: NÁVRH DIO

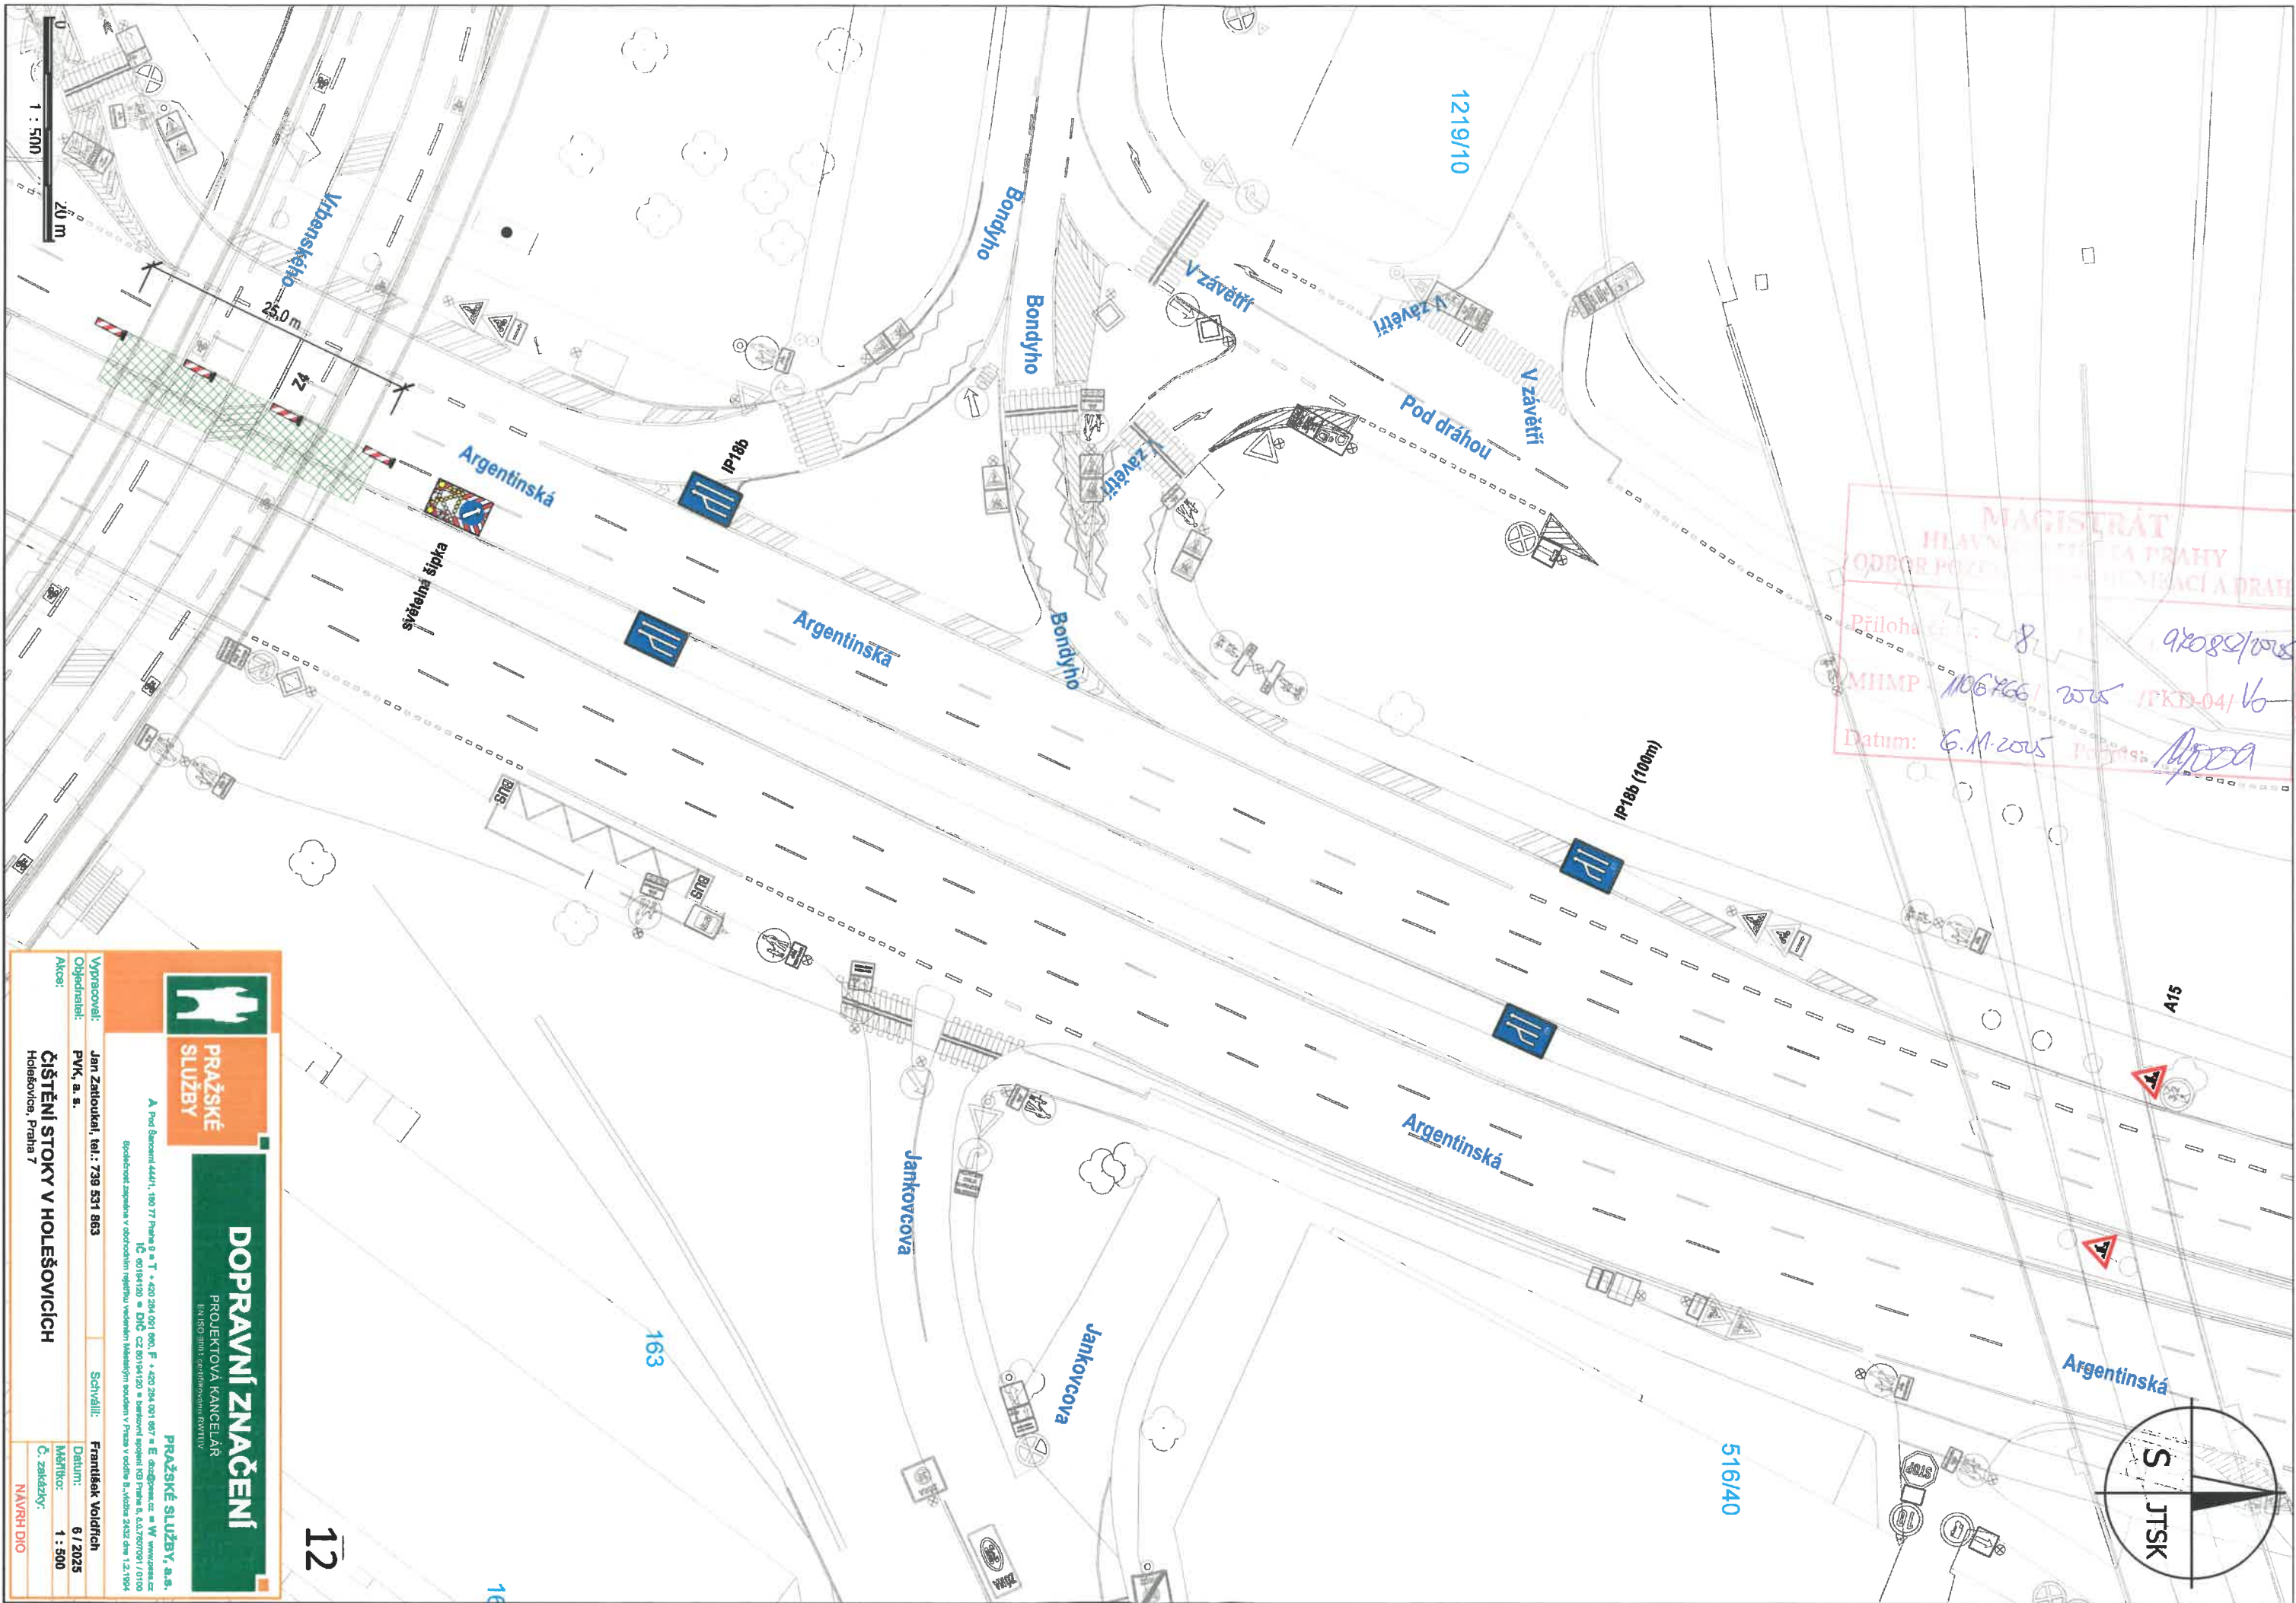

MAGISTRÁT
HLAVNÍ MĚSTO PRAHA
ODBOR POŘÁDKU A BEZPEČNOSTI
Příloha č. 8
MHMP 1106/P66/2015 /TKD-04/16
Datum: 6.11.2015
Projevy: M. P.

PRAŽSKÉ SLUŽBY

DOPRAVNÍ ZNAČENÍ

PROJEKTOVÁ KANCELÁŘ
EN ISO 9001:2015 certifikovaná RMTIV

PRAŽSKÉ SLUŽBY, a.s.

A: Třída Ševce 444/1, 160 77 Praha 6, T: +420 264 001 600, F: +420 264 001 607, E: info@prazske-sluzby.cz, W: www.prazske-sluzby.cz
IČ: 00194120, DIČ: CZ 00194120, zapsaná v obchodním rejstříku vedeném Městským soudem v Praze, oddíl B, vložka 2032 dne 12.11.1994

Vypracoval:	Jan Zatloukal, tel.: 739 531 863	Schválil:	František Voldřich
Objednatel:	PVK, a. s.	Datum:	6.11.2015
Alco:		Měřítko:	1:500
		Č. zakázky:	1:500
		NAVRH DIO	

ČIŠTĚNÍ STOKY V HOLEŠOVICÍCH

Holešovice, Praha 7