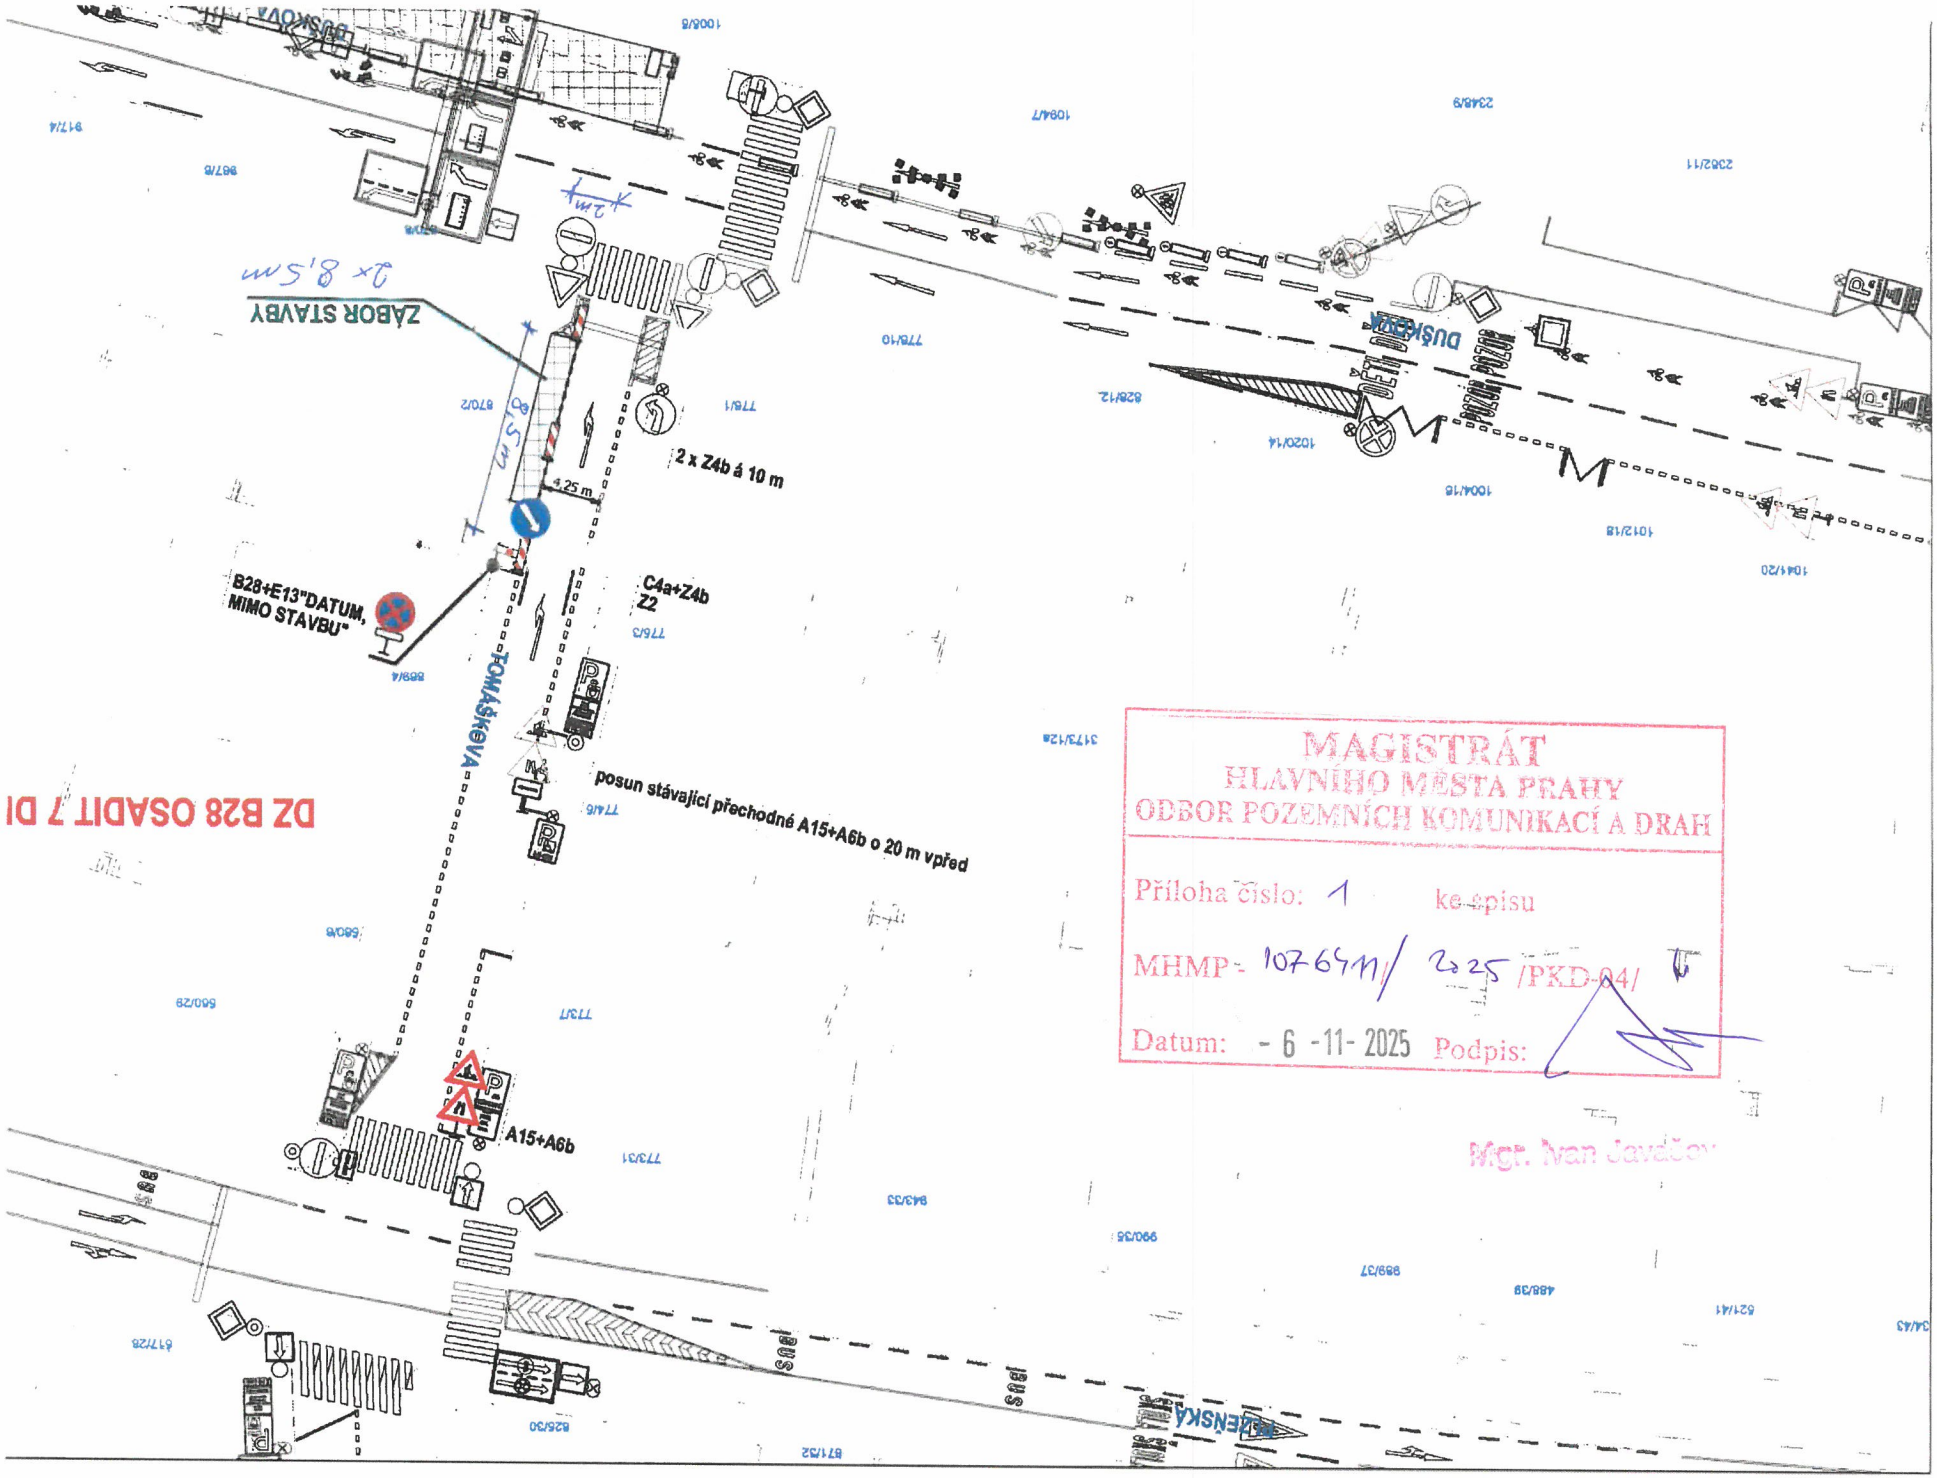

MAGISTRÁT
HLAVNÍHO MĚSTA PRAHY
ODBOR POZEMNÍCH KOMUNIKACÍ A DRAH

Příloha číslo: 1 ke spisu

MHMP- 1076911/ 2025 /PKD-04/

Datum: - 6 -11- 2025 Podpis:

Mgr. Ivan Javůrek