


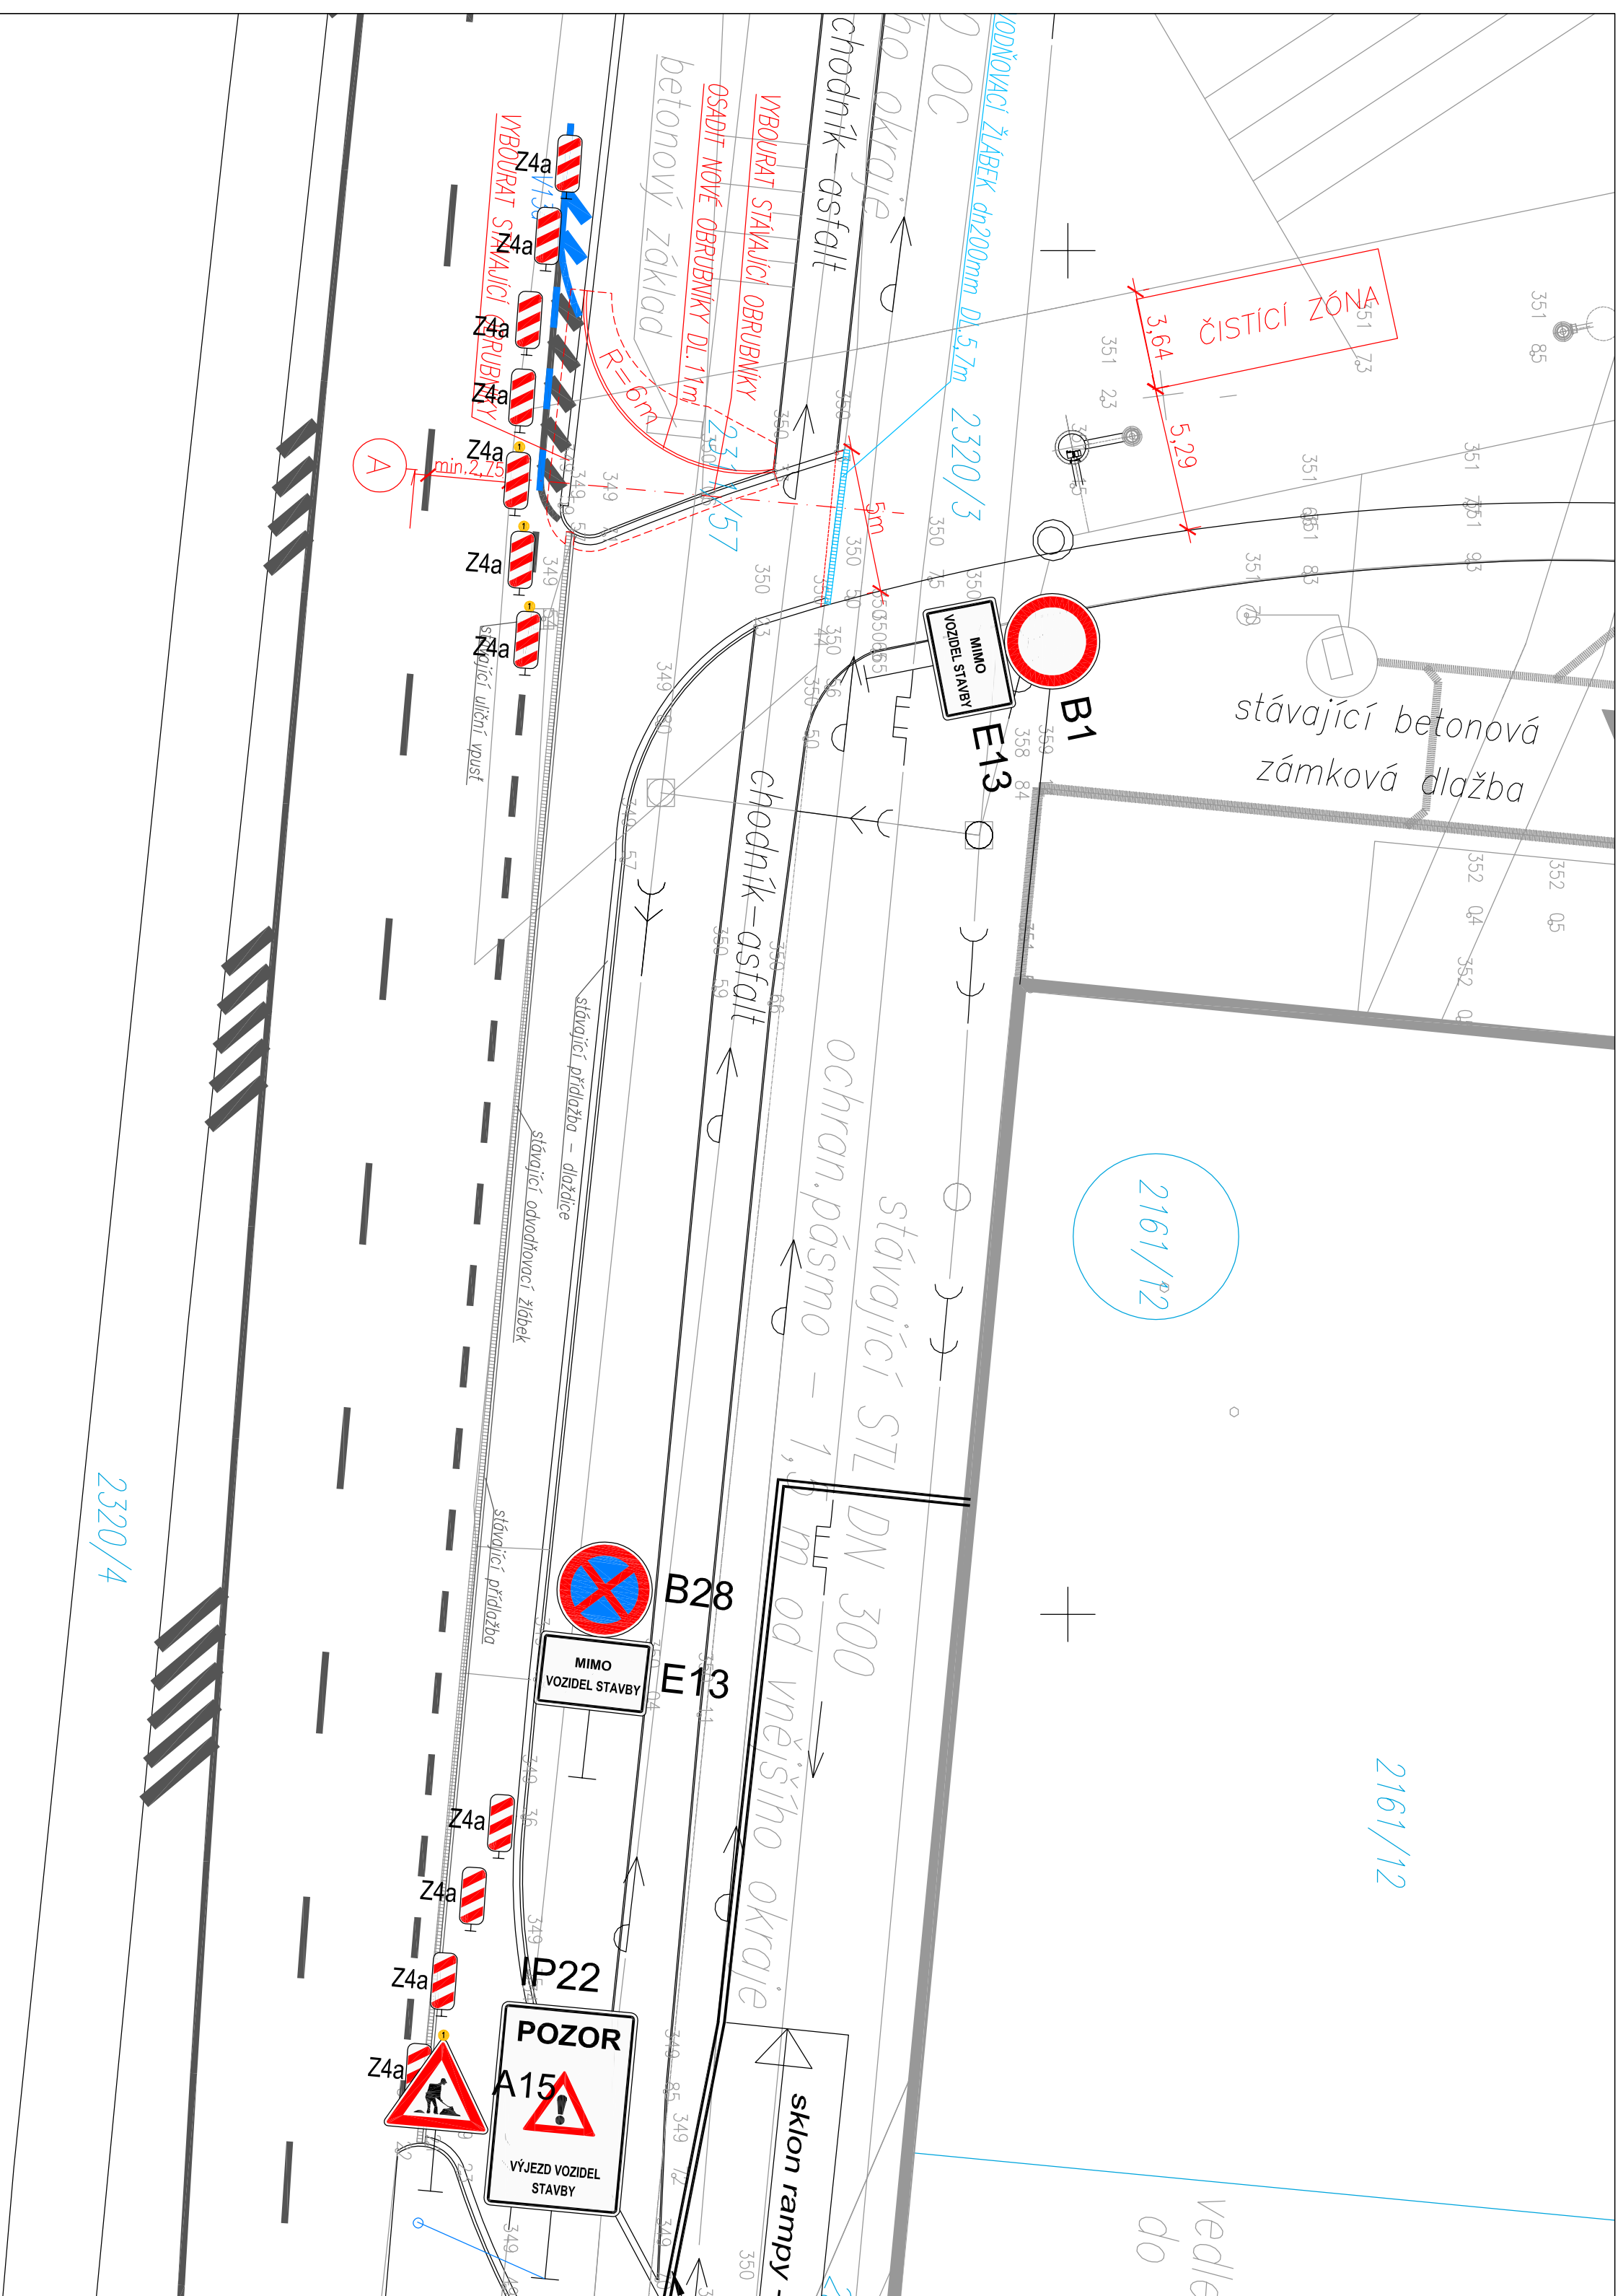

STAVEBNÍK		GENERÁLNÍ PROJEKTANT	
GALÉRIOS, spol. s r.o. Vítězná náměstí 811/9 PSC: 160 00, Praha 6 - Bubenec IČO:49614657		Ing. Petr Zaba Muskilova 96/12, 150 00 Praha 5 - Košíře IČO : 745658087, DIČ : CZ6081012170 TEL: 608 23 04 19, zabape@seznam.cz	
STAVBA GYMNAZIUM LUŽINY - 2/VS/13 - změna stavby před dokončením na parcelách č. 2161/6, 2161/7, 2320/3, k.ú.: Stodulky, 155 00 Praha 5 - Stodulky			
PROJEKTANT ČÁSTI/DOKUMENTACE	ZODPOVĚDĚL PROJEKTANT	HLAVNÍ/NEHLAVNÍ PROJEKT	AUTOPRŮVŘU
Ing. Karel Mišiška	Ing. Karel Mišiška	Ing. Petr Zaba	Ing.arch. M.arch. Jiří Pavlíček, PhD.
DL PROJEKTIVNÍ DOKUMENTACE		STUPEN PROJEKTIVNÍ DOKUMENTACE	DATUM
		DSP	01. 2024
ORGANIZACE DOPRAVY PŘI VYSTAVĚ		ZNAČENÍ ČÍSLO	A4
NAZEV PŘÍLOHY	1889	3 x A4	
DOPRAVNÉ INŽENYRSKÁ OPATŘENÍ - SCHÉMA B/3 DLE TP66			D.2.1-5