













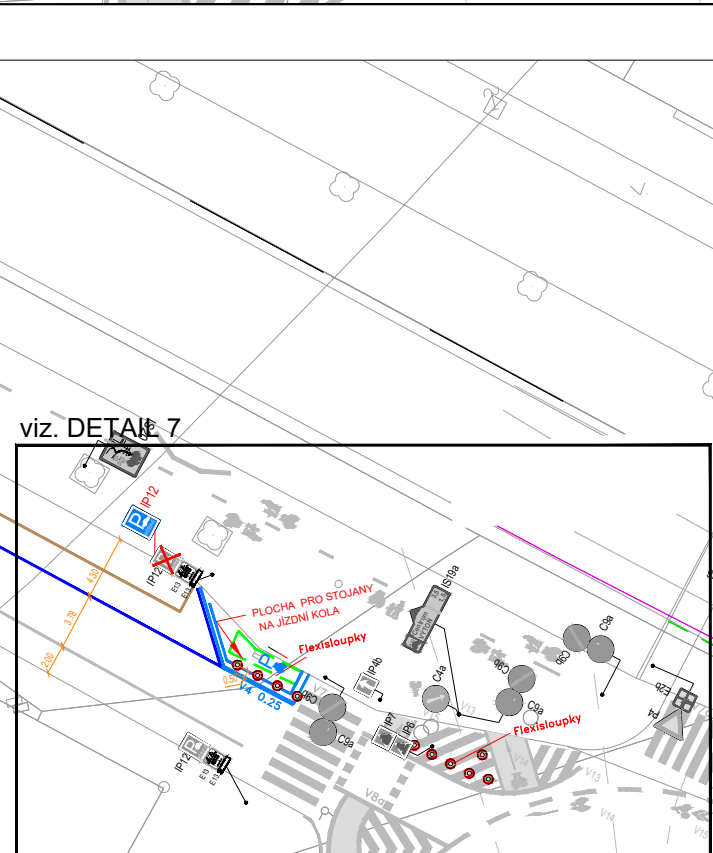



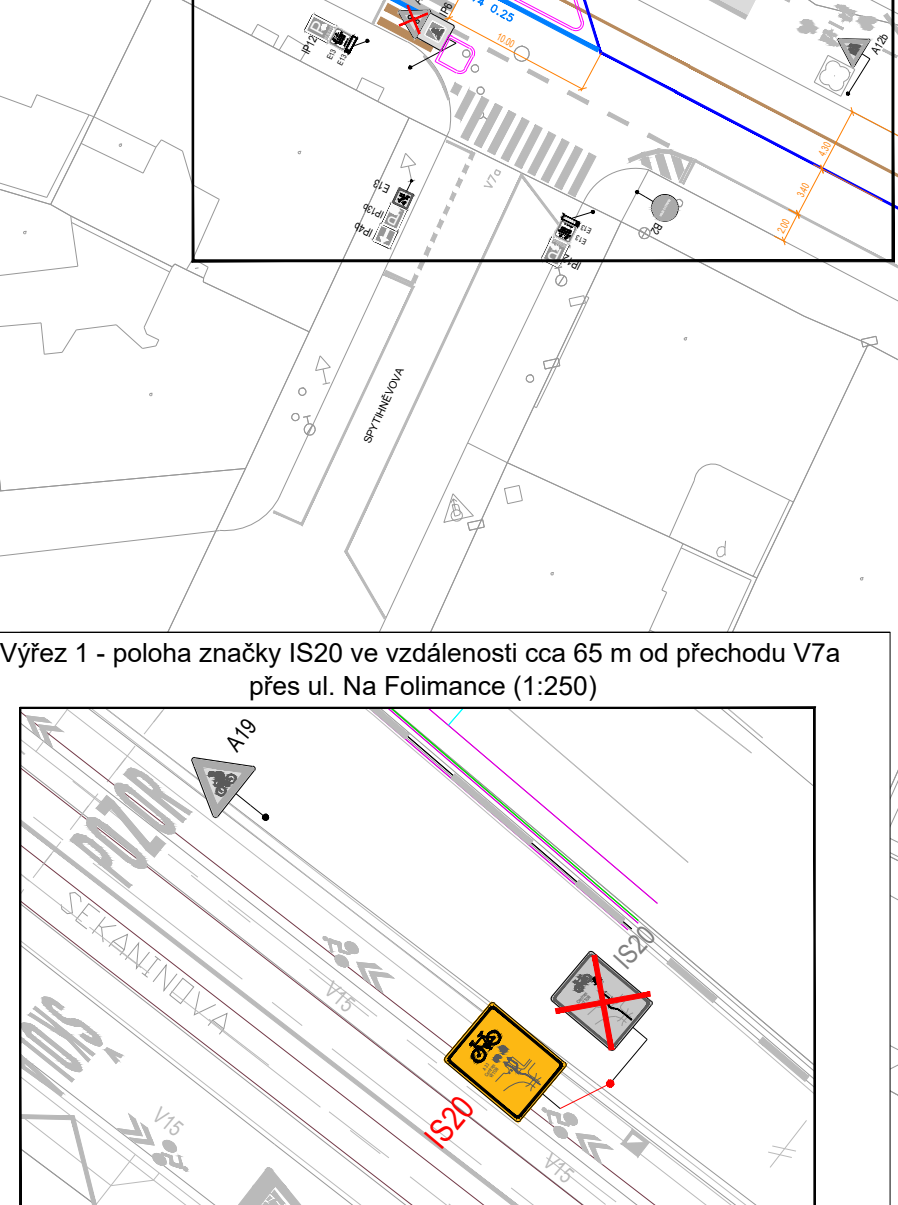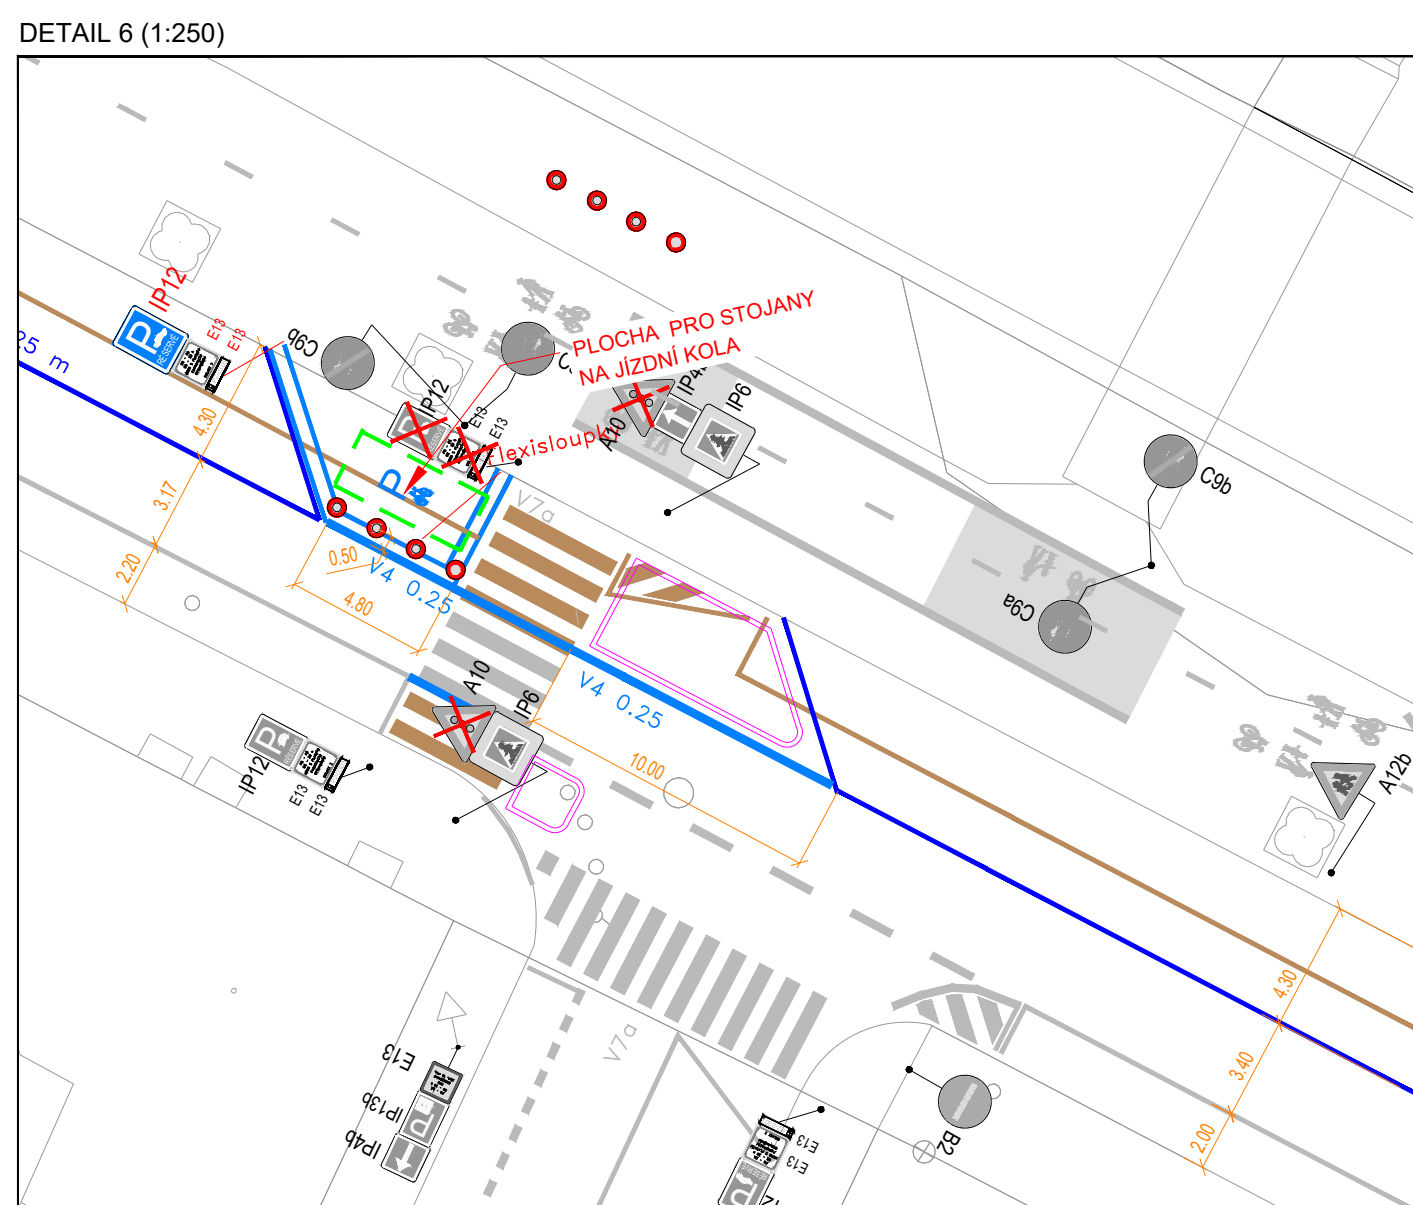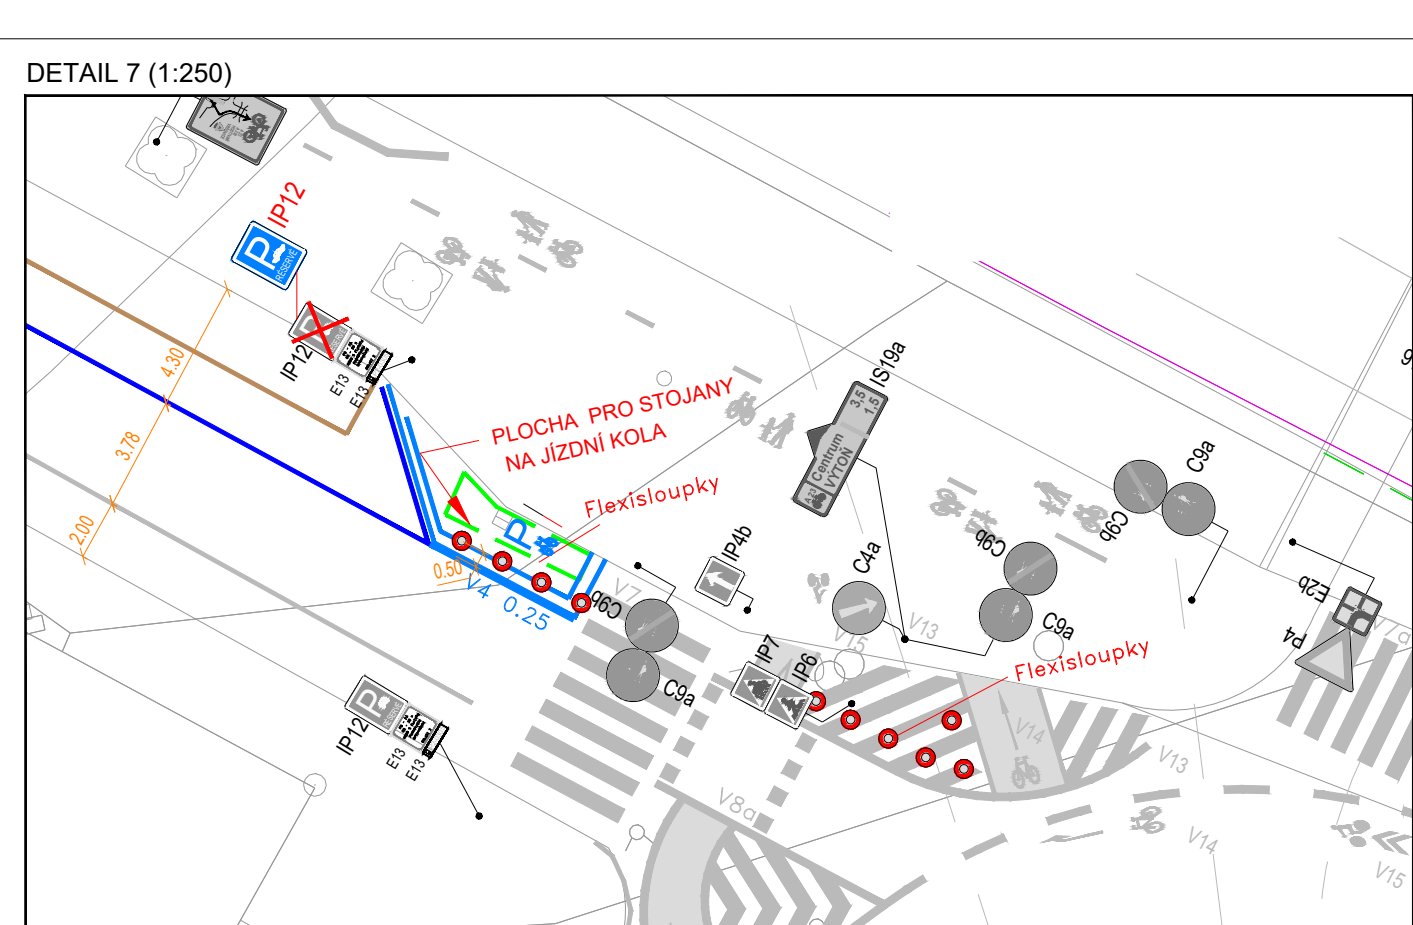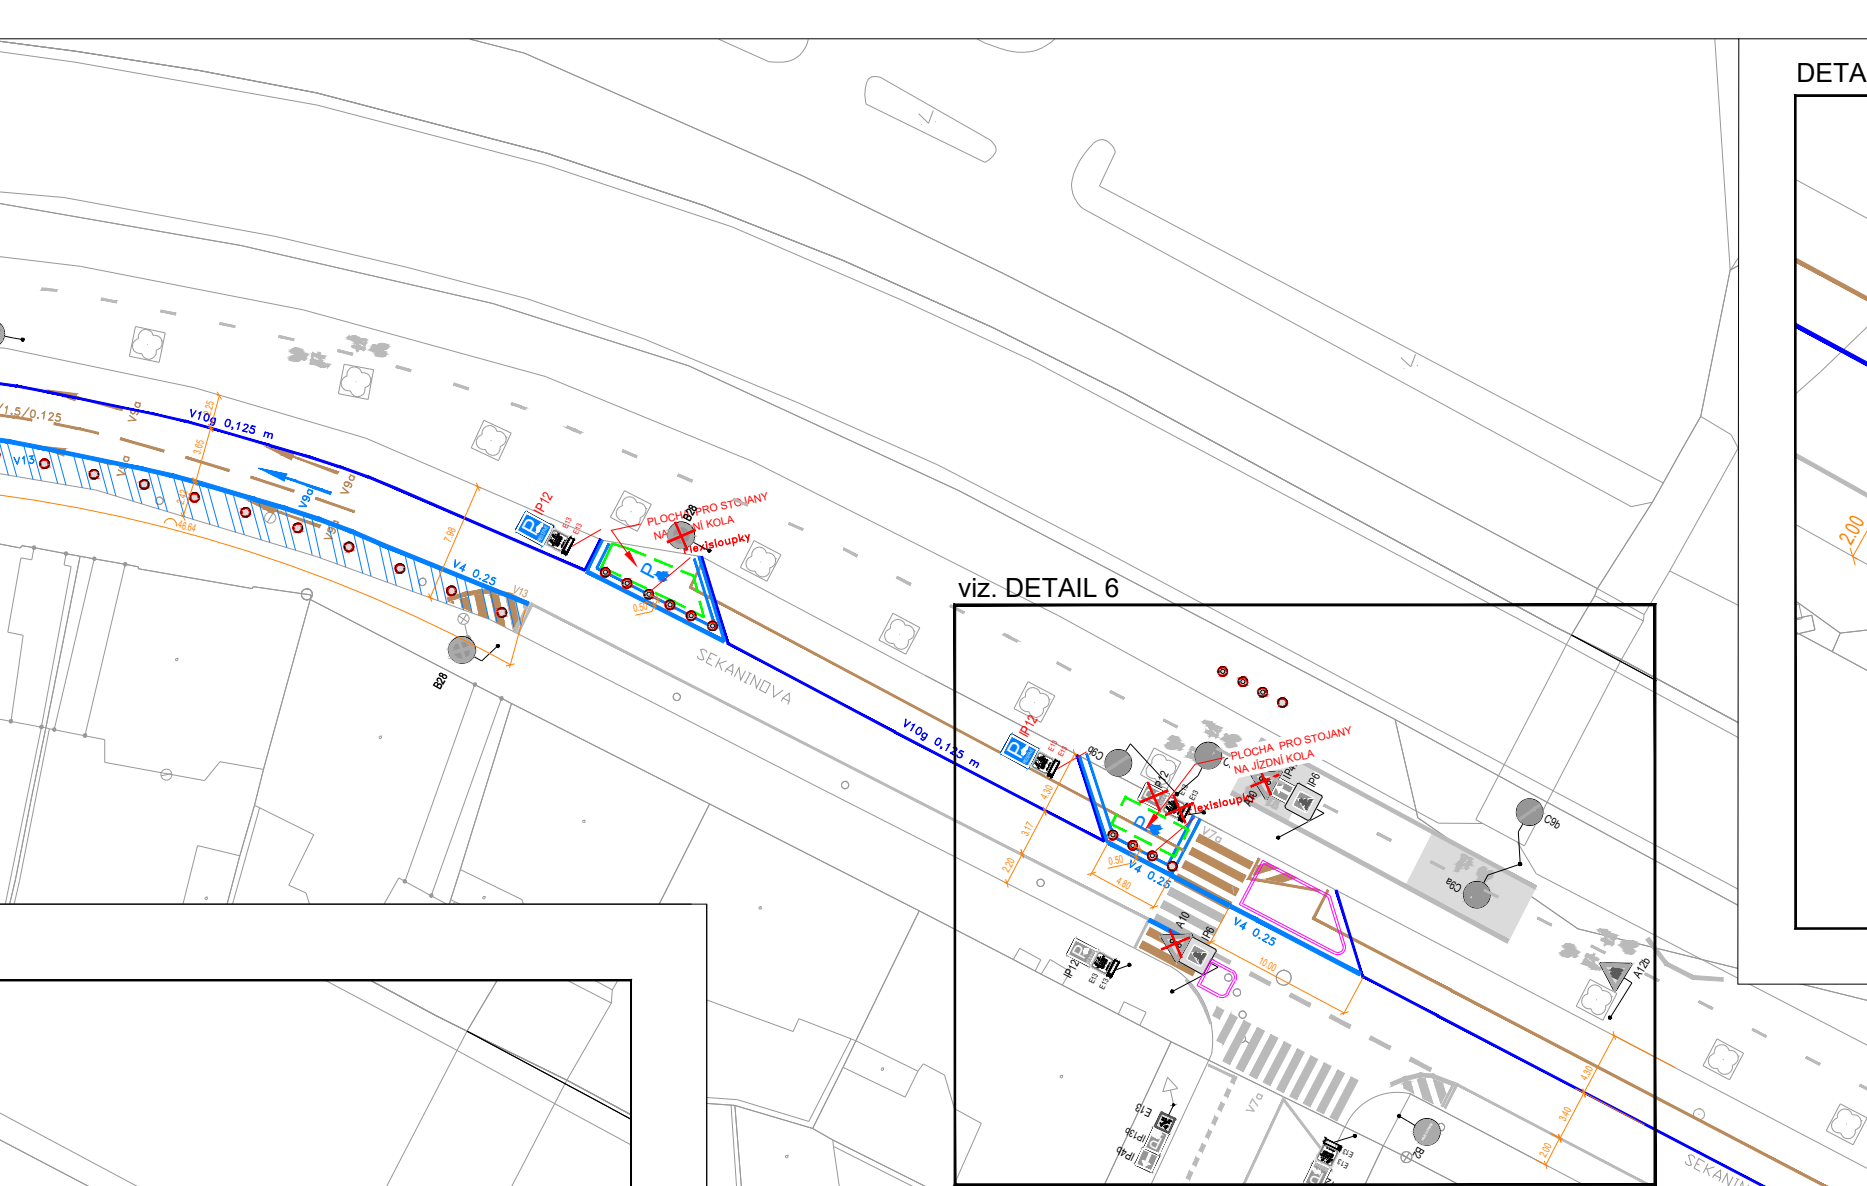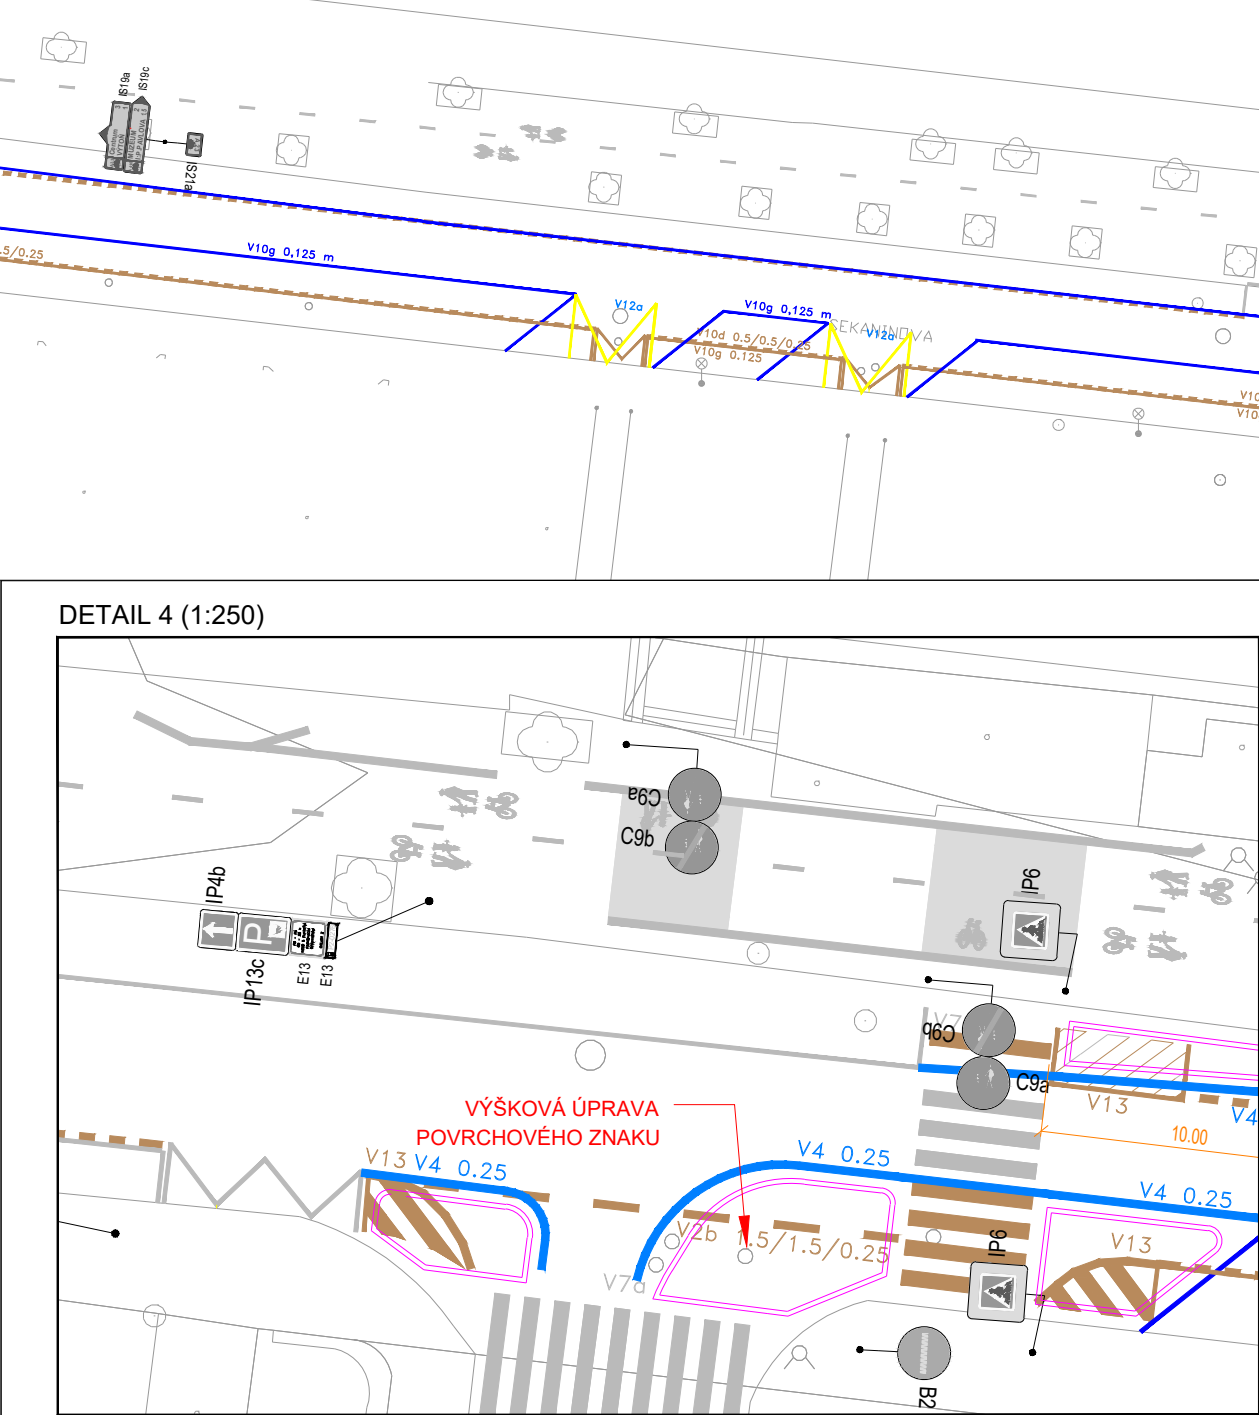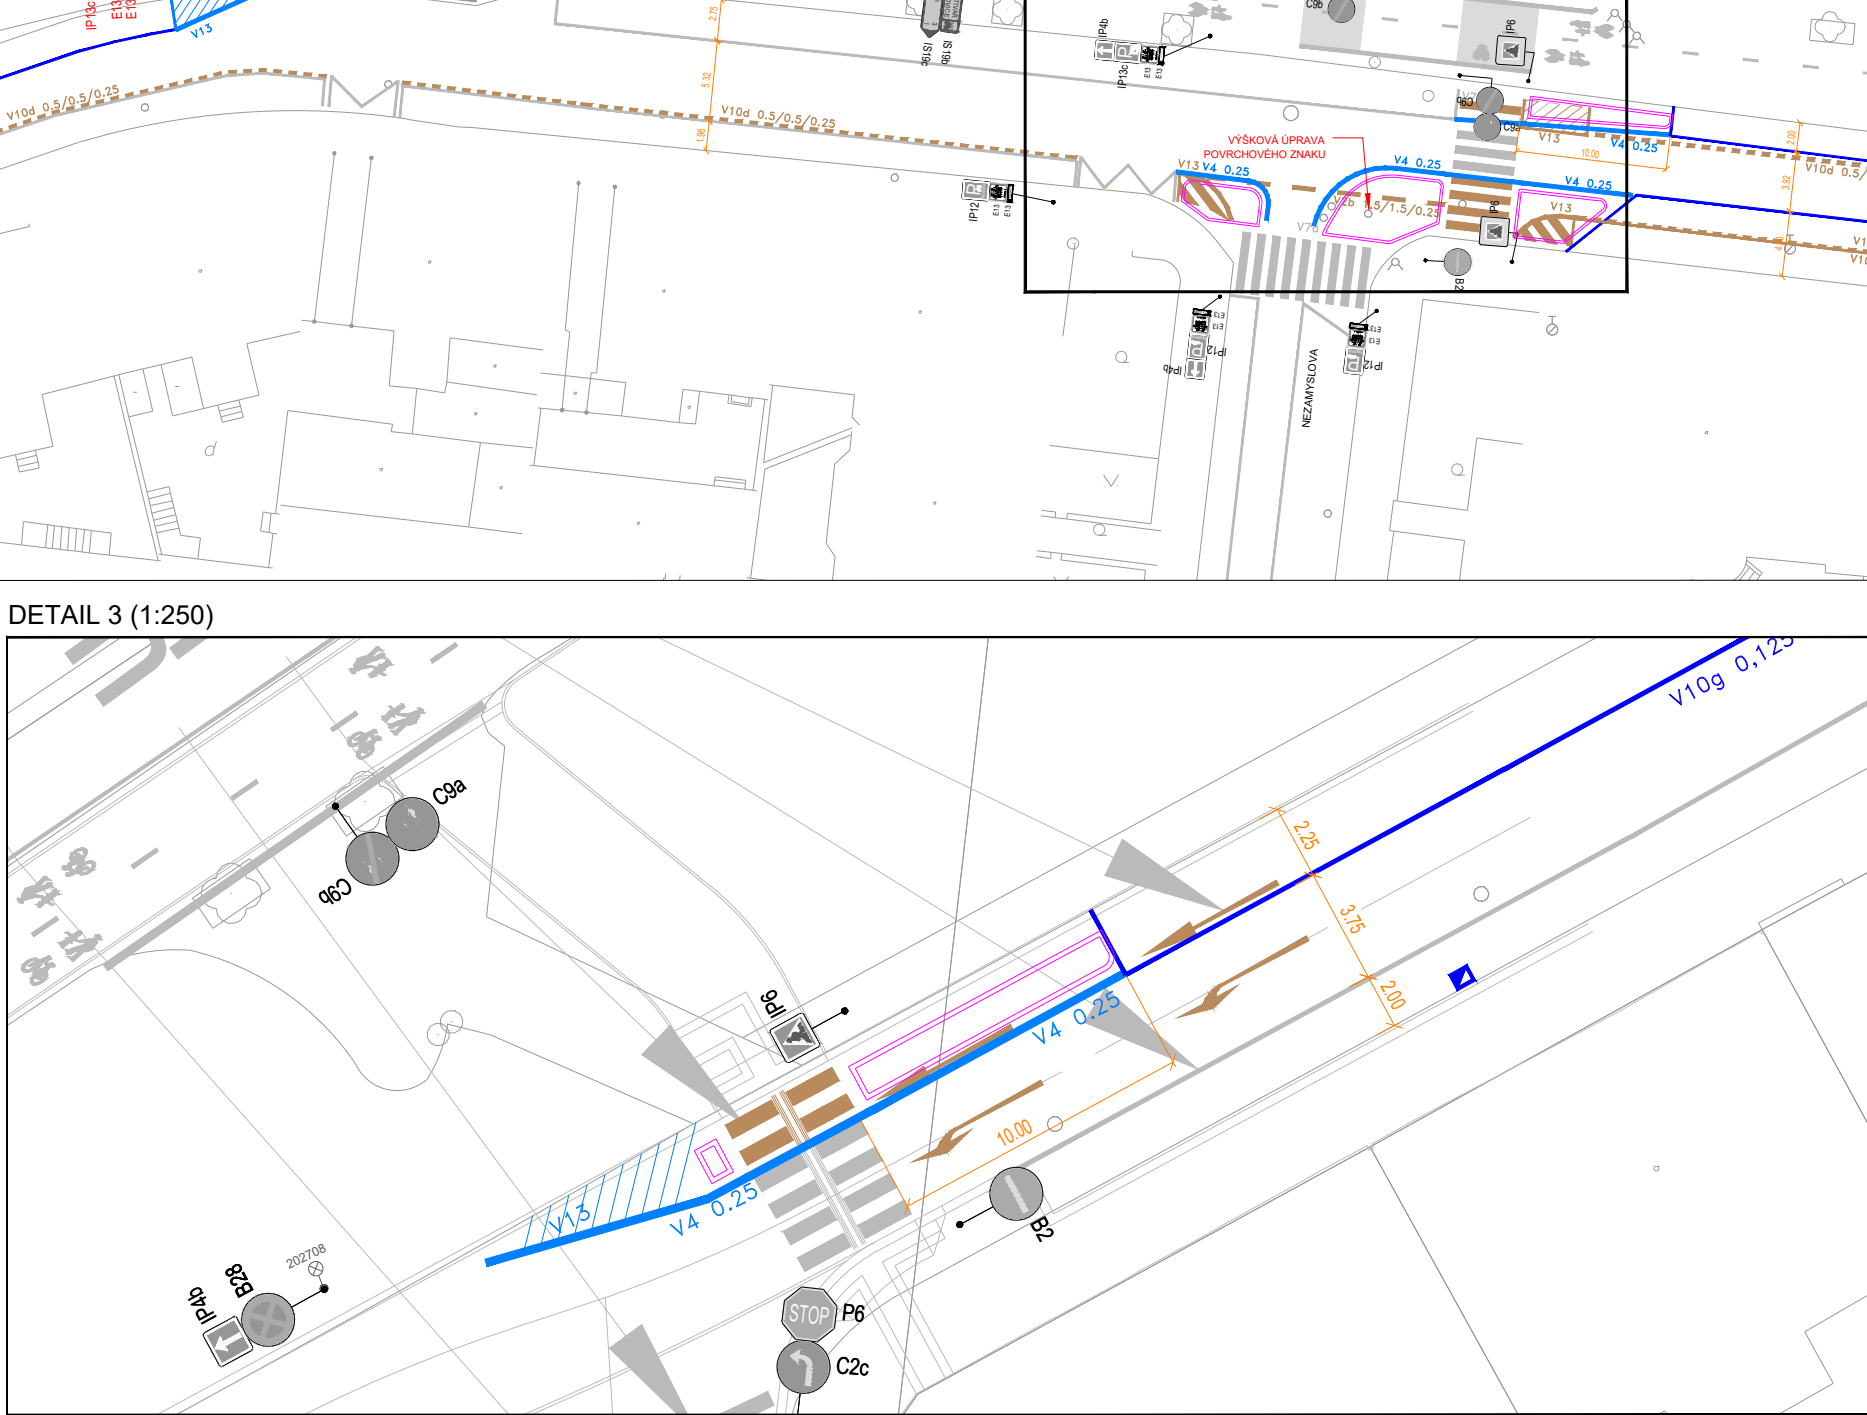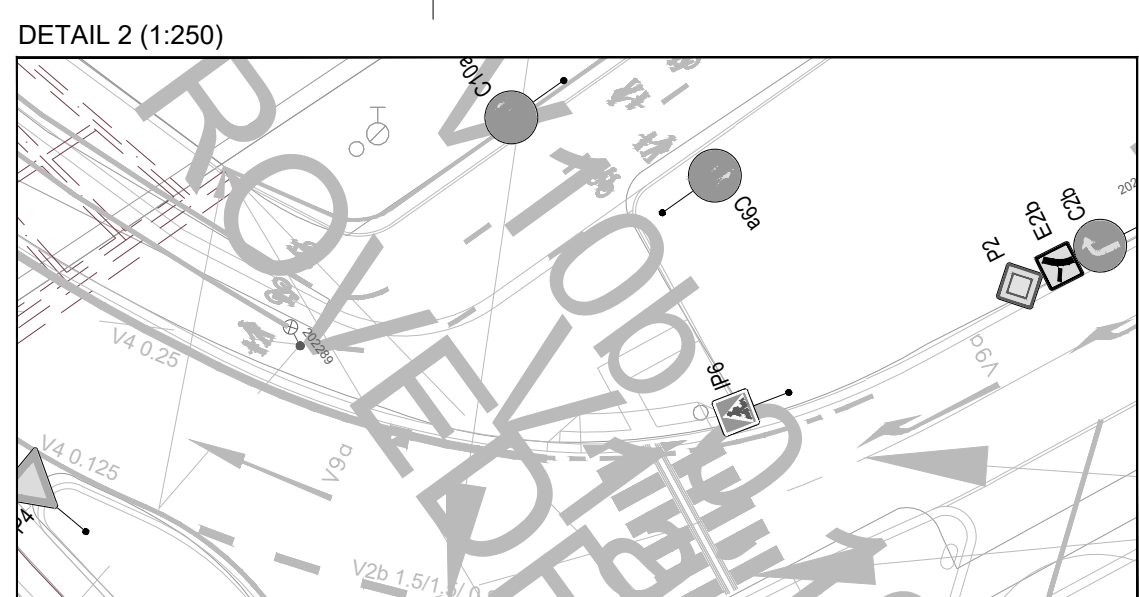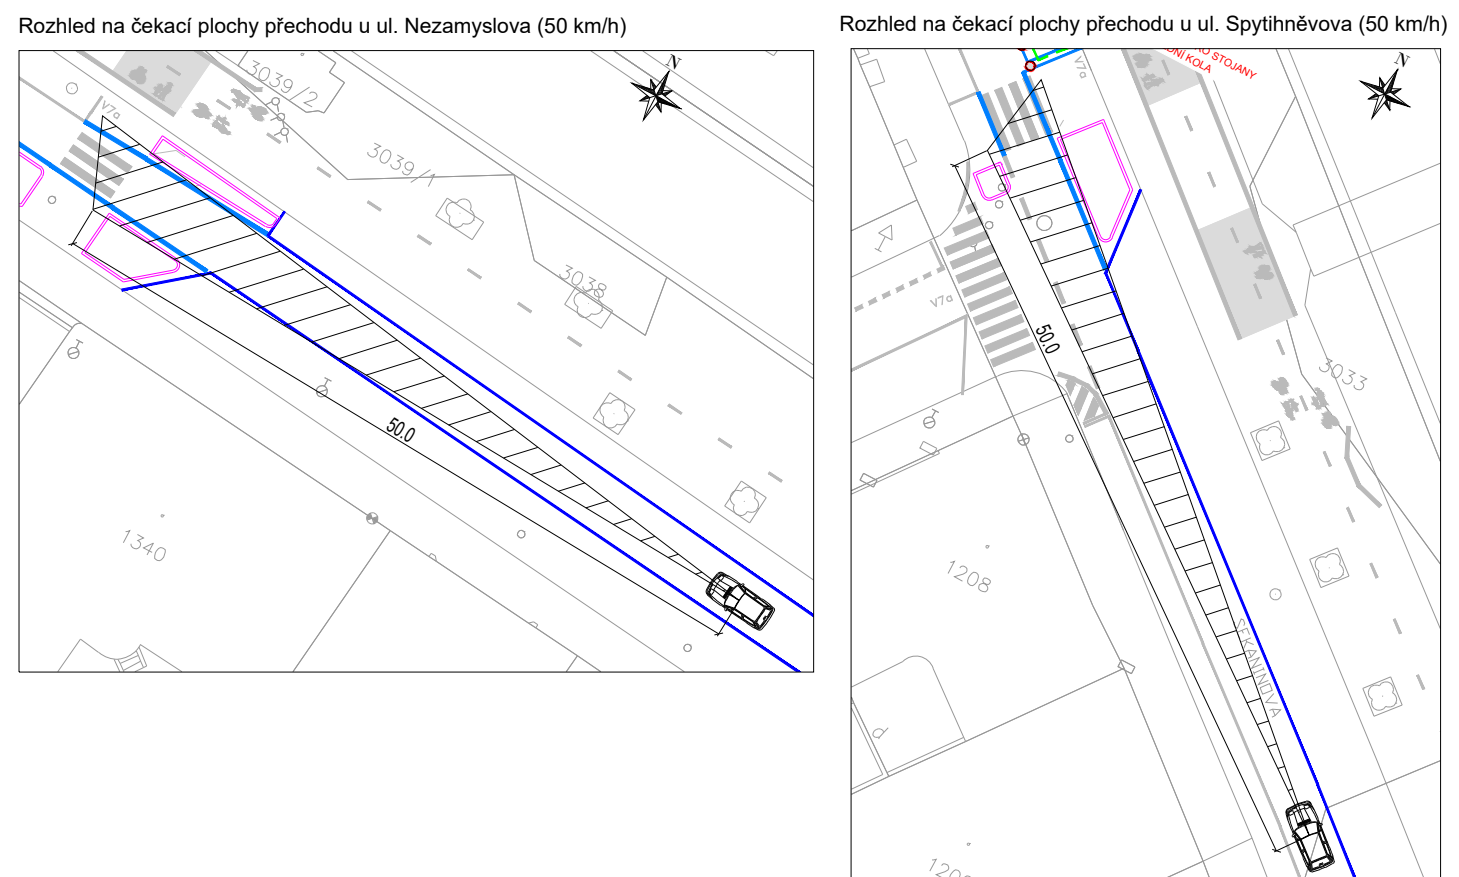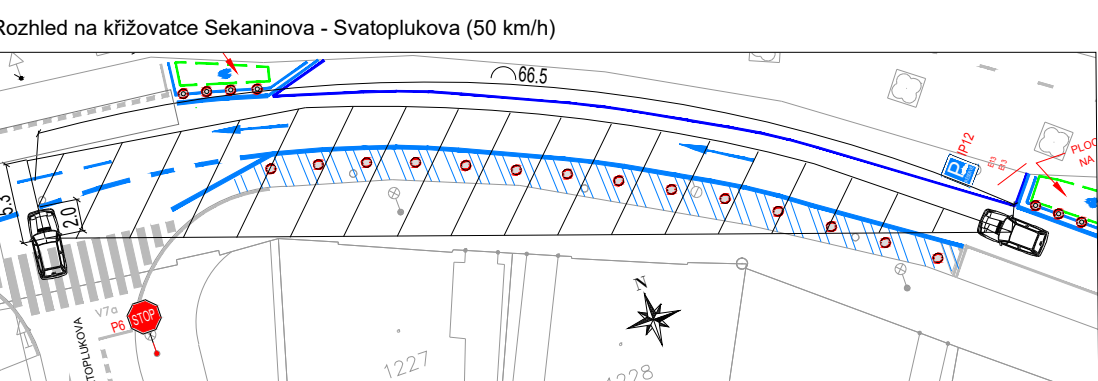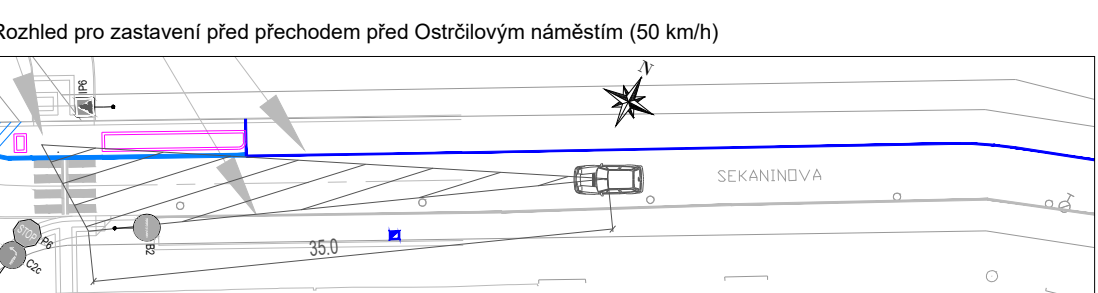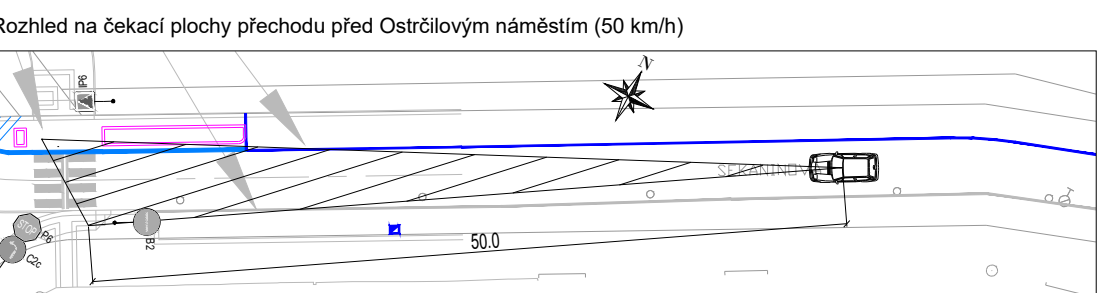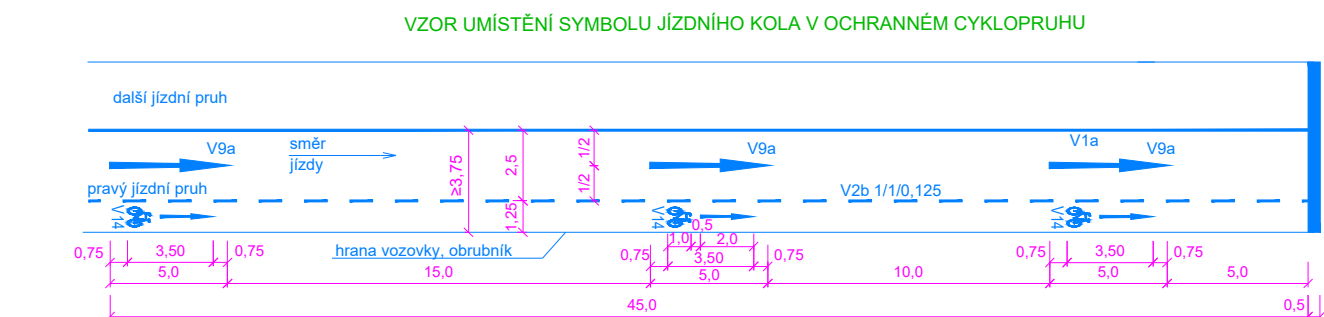

Bilance parkovacích stání v ul. Sekaninova v úseku Jaromírova - Ostrčilovo náměstí:
stávající stání - 137 míst
nová stání - 198 míst

3			
2			
1	Úprava situace (VDZ)	20250317	<i>Hovík</i>
č.	Text změny - odůvodnění	datum	podpis

SOUŘADNICOVÝ SYSTÉM: JTSK

INVESTOR	Technické správa komunikací hl. m. Prahy, a.s.	
VEDOUČÍ ÚTVARU	Tomislav Krdjajon	<i>Krdjajon</i>
HLAVNÍ DOPRAVNÍ INŽENÝR	Ing. Jan Hušák	<i>Hušák</i>
VYPRACOVAL	Ing. Hubáček, Ing. Hruška	<i>Hubáček</i>
KRESLIL	Ing. Hubáček, Ing. Hruška	<i>Hruška</i>
KONTROLOVAL	Tomislav Krdjajon	<i>Krdjajon</i>

PDZ Sekaninova
Akce číslo 1581
Integrační opatření pro cyklisty na MK I. Třídy – Sekaninova

NÁZEV PŘÍLOHY

Situace

VÝŠKOVÝ SYSTÉM: Bpv



ELTODO, a.s.
Navodvorská 1010/14, 142 01 Praha 4
email: krodijant@eltodo.cz
tel.: 261 344 112, 724 592 973

DATUM	20250127
FORMÁT	594x1050 10xA4
MĚŘITKO	1:500
STUPEŇ PD	PDZ
ČÍS. ZAKÁZKY	1220710525

ARCHIVNÍ ČÍS.	
ČÍS. SOUPRAVY	ČÍS. PŘÍLOHY

VÝKRES JE DUŠEVNÍM MAJETKEM IY ELTODO, a.s., NOVODVORSKÁ 1010/14, 142 01 PRAHA 4; KOPÍROVÁNÍ PŘÍLOHY A JEJÍ POSKYTOVÁNÍ TŘETÍ OSOBĚ BEZ SOUHLASU IY ELTODO, a.s. JE ZAKÁZÁNO