
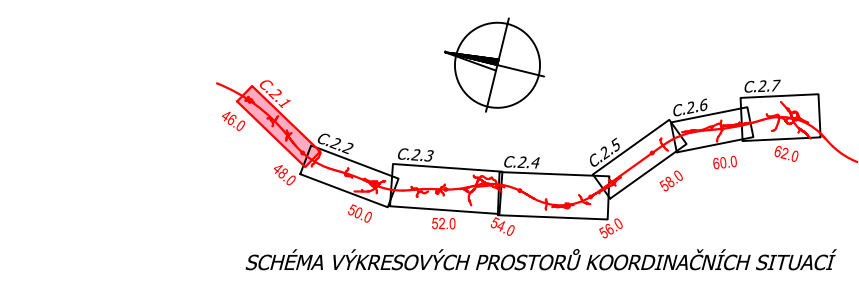


KATASTRÁLNÍ SITUAČNÍ VÝKRES SEKCE 1 (km 45,9 - 48,2) 1: 2 000

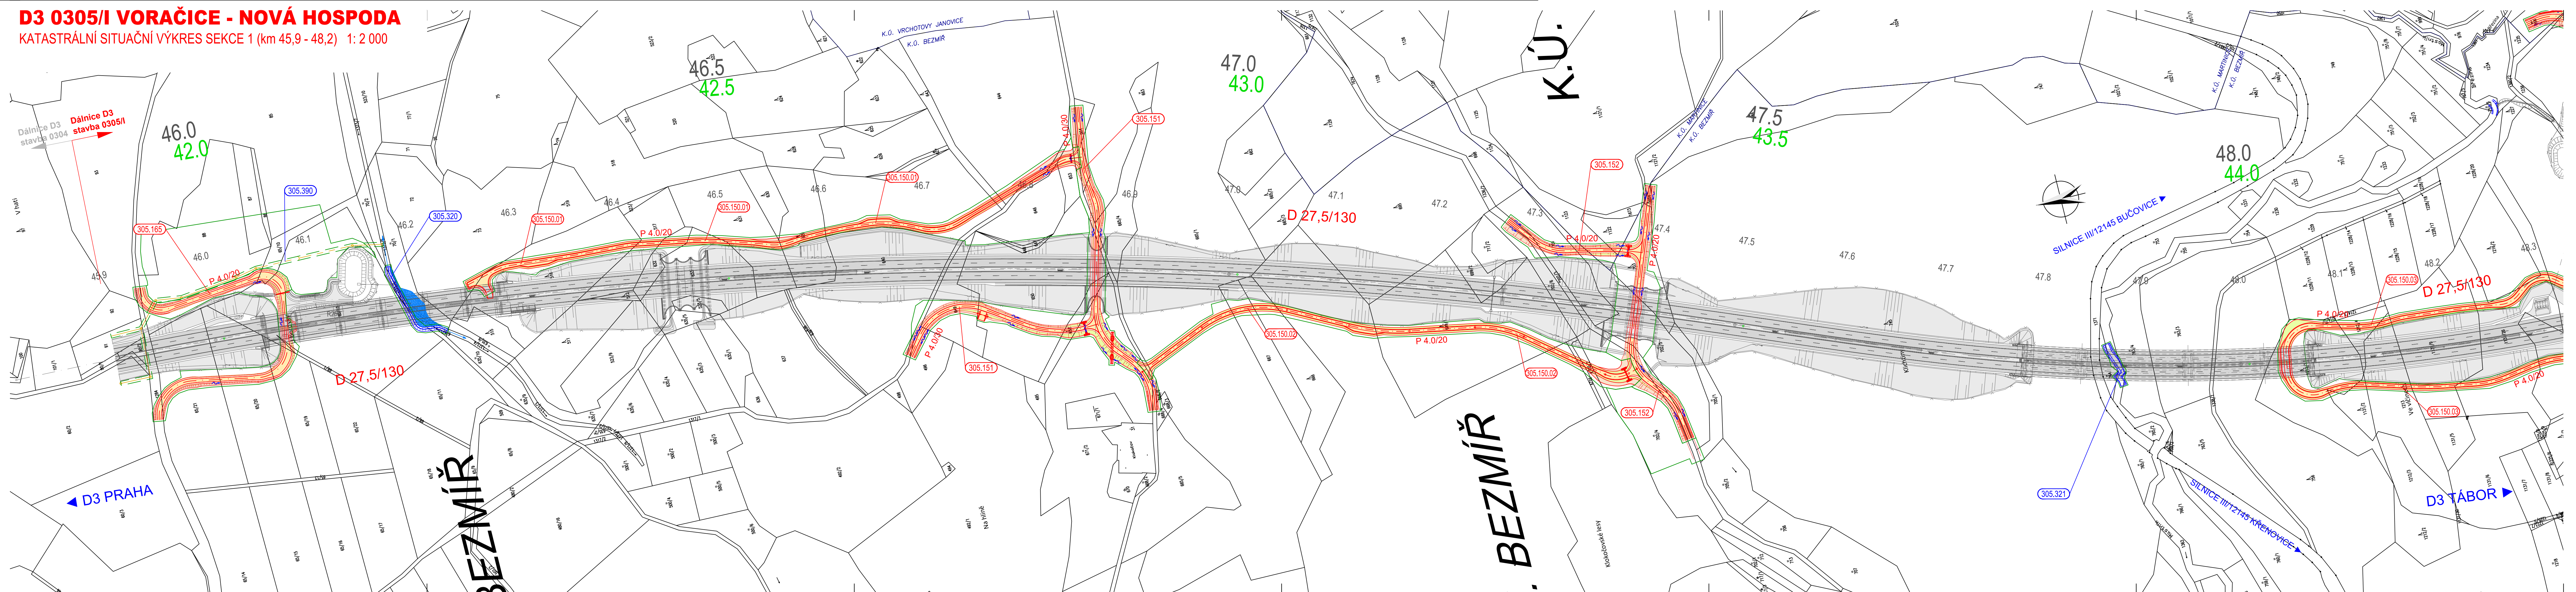

ČÁST C REVIZE 05/2024

VÝŠKOVÝ SYSTÉM Bpv SOUŘADNICOVÝ SYSTÉM S-JTS

Obyednatel:  **ŘSD ČR** ŘEDITELSTVÍ SILNIC A DÁLNIC
Na Pankráci 56, 145 05 Praha 4-Nusle
tel.: +420 241 084 111
e-mail: osobni@rsd.cz

REDTELSTVÍ SILNIC A DÁLNIC ČR e-mail: posta@rsd.c.cz

Zhotovitel: **SDRUŽENÍ SUDOP GROUP** Zastoupené společnos
SUDOP PRAHA

SUDOP **OP** **PRAXA** **DOPRAVO** **PROJEKT** **BRNO**
Olšanská 1a, 130 80 Praha

tel.: +420 267 094 1...
e-mail: praha@sudop...

Hlavní inženýr projektu:		Asistent hlavního inženýra:	
--------------------------	--	-----------------------------	--

	moder	D. Kar. 3
--	-------	-----------

ING. PETR HRADIL	ING. DANIEL KARFÍK
------------------	--------------------

Zhotovitel části PD:

ap | projektová, průzkumná a konzultační společnost

PIUDIS

tel.: +420 267 004 111, www.pudis.cz, info@pudis.cz

Středisko:

[illegible]

Vedoucí střediska:	Odpovědný projektant:	Vypracoval:	HIP-PUDIS:
--------------------	-----------------------	-------------	------------

ING. ZDEŇKA BOLEHOVSKÁ	ING. MILAN CHALUPA	ING. MILAN CHALUPA	ING. JAN VLČEK
------------------------	--------------------	--------------------	----------------

Alko:		Celo employer:	
-------	--	----------------	--

D3 0305/4 VORAČICE NOVÁ HOSPODA 1-0509-0

Projektový stupeň:

Část: AKTUALIZACE DÚP

SITUAČNÍ VÝKRESY

		12/202
<i>Gillette:</i>		<i>14/2/2011</i>

ΚΑΤΑΣΤΡΑΦΗ ΣΕ ΠΛΗΘΥΝΟΥΣΑ ΤΥΦΛΟΤΗΤΑ ΣΕΚΟΣ 1.0 (15.0.10.2)

KATASTRALNI SITUACNI VYKRES SEKCE 1 (km 45,9-48,2)

OSTATNI STAVBY	C.2.1.I
----------------	---------

DOKUMENT LZE UŽÍVAT POUZE VE SMYSLU PŘÍSLUŠNÉ SMLOUVY O DÍLO. ŽÁDNÁ JEHO ČÁST NEMŮŽE BÝT DLE ZÁKONA č. 121/2000 Sb. KOPÍROVÁNA NEBO JINÝM ZPŮSOBEM ROZŠÍŘOVÁNA BEZ SOUHLASU PUBLIKÁTORA.