


D3 0305/I VORAČICE - NOVÁ HOSPODA
KATASTRÁLNÍ SITUACNÍ VÝKRES SEKCE 2 (km 48,2 - 50,6) M. 1:2 000

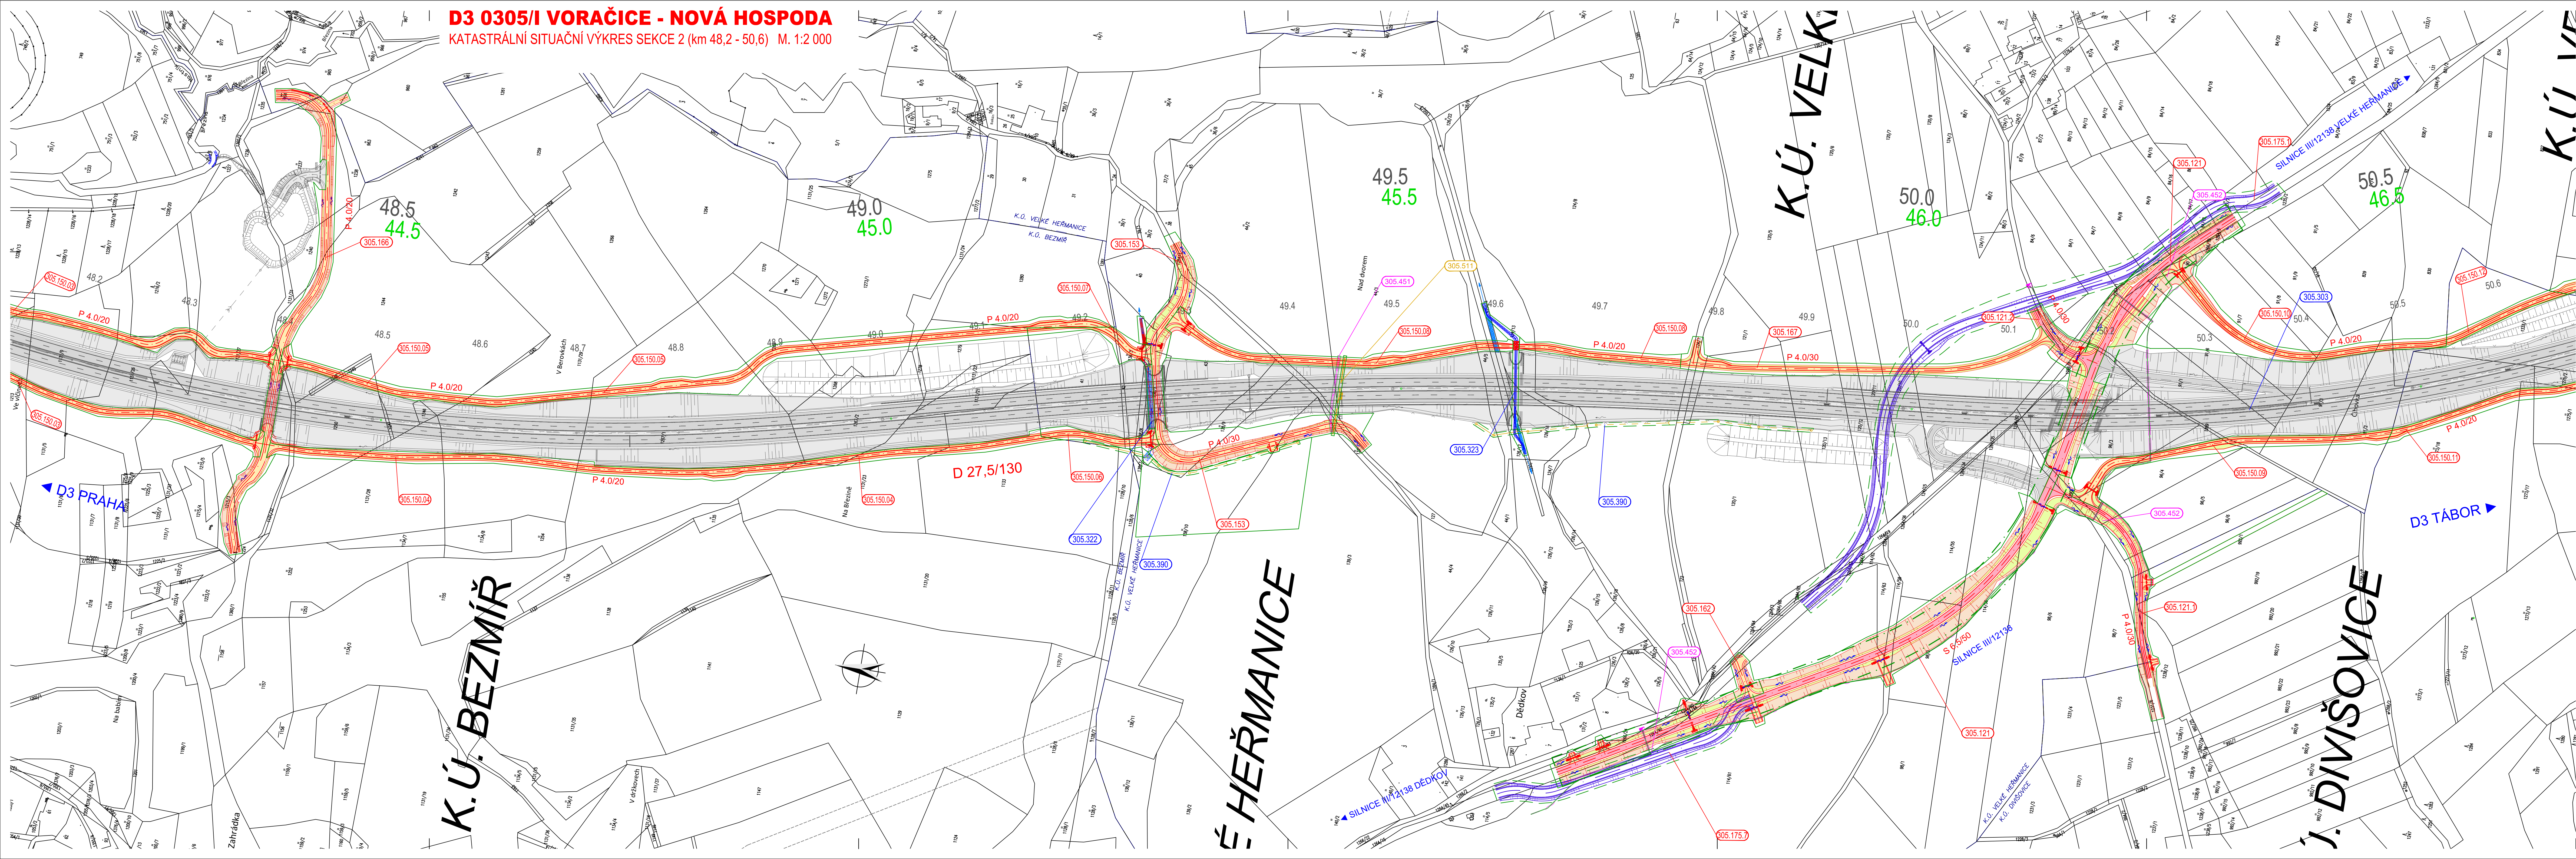

ČÁST C
VÝŠKOVÝ SYSTÉM BpV
SOUŘADNICOVÝ SYSTÉM S-JTSK
REVIZE 05/2024

Objednatel: **ŘSD ČR**
REKONSTRUKCE SILNIC A DÁLNIC
Na Pankráci 56, 145 05 Praha 4-Nusle
tel.: +420 241 084 111
e-mail: posta@rsd.cz

Zhotovitel: **SUDOP PRAHA a.s.**
SDRUŽENÍ SUDOP GROUP
Zastoupení společnosti SUDOP PRAHA a.s.
Ošanská 1a, 130 80 Praha 3
tel.: +420 267 094 111
e-mail: praha@sudop.cz

Hlavní inženýr projektu: **ING. PETR HRADIL**
Assistent hlavního inženýra: **ING. DANIEL KARFÍK**

Zhotovitel části PD: **ING. ZDĚNKA BOLEHOVSKÁ**

Strážník: **ING. ZDĚNKA BOLEHOVSKÁ**

Vedoucí střediska: **ING. ZDĚNKA BOLEHOVSKÁ**

Objekt: **D3 0305/I VORAČICE - NOVÁ HOSPODA**

Situacní výkresy: **SITUACNÍ VÝKRESY**

Průběh: **KATASTRÁLNÍ SITUACNÍ VÝKRES SEKCE 2 (km 48,2-50,6) OSTATNÍ STAVBY**

Číslo smlouvy: 1-0509-00
Aktualizace: AKTUALIZACE DŮR
Datum: 12 / 2021
Měřítko: 1:2.000
Číslo přílohy: C.2.2.b