D3 0305/I VORAČICE - NOVÁ HOSPODA

KATASTRÁLNÍ SITUAČNÍ VÝKRES SEKCE 3 (km 50,6 - 53,5) M. 1:2 000

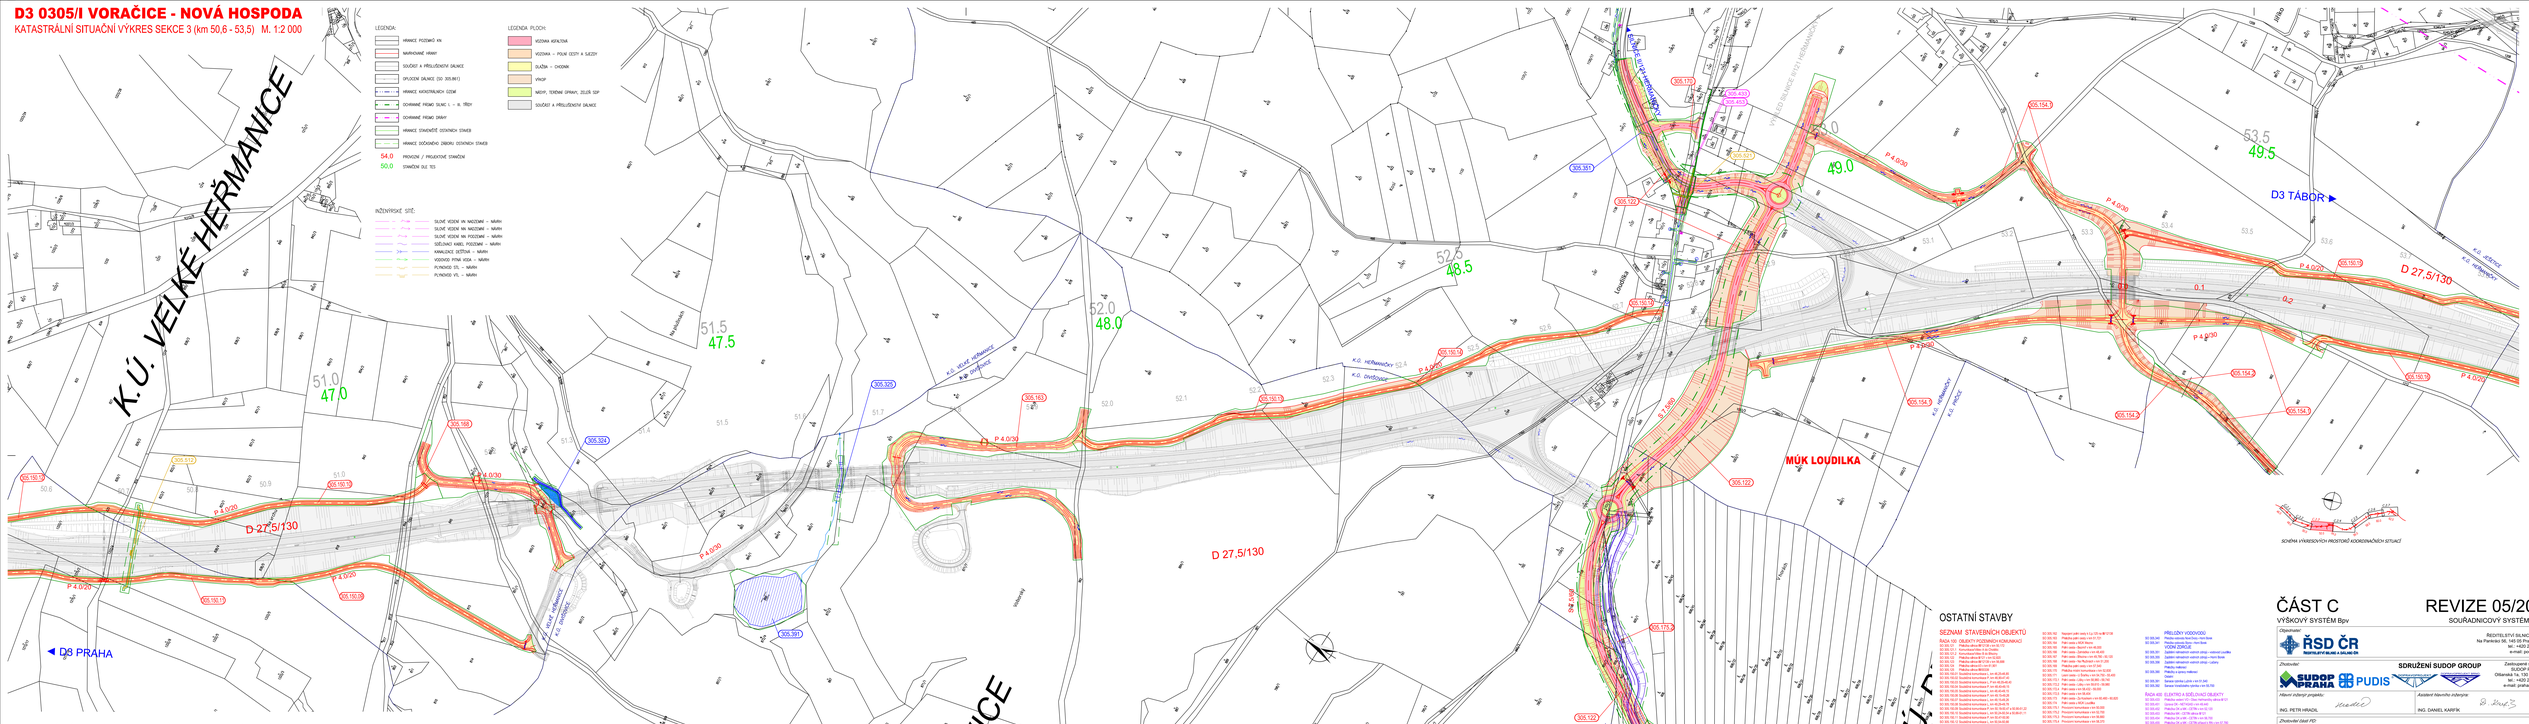
K.Ú. VELKÉ HEŘMANICE
K.Ú. DIVÍŠOVICE
K.Ú. HEŘMANICE
K.Ú. DVOŘÍŠTĚ
K.Ú. VORAČICE
K.Ú. HEŘMANICE
K.Ú. DVOŘÍŠTĚ
K.Ú. HEŘMANICE
K.Ú. VORAČICE
D3 TÁBOR
D3 PRAHA
MÚK LOUDILKA
D 27,5/130
D 27,5/130
D 27,5/130
SILNICE III/121 PŘÍBRAMSKÁ
SILNICE III/121 HEŘMANICE
Loudilka
Vrbičky
Vrbičky
Hrnčíře
Hrnčíře
Vrbičky
Hrnčíře
Vrbičky
Hrnčíře
Vrbičky