D3 0305/I VORAČICE - NOVÁ HOSPODA

KATASTRÁLNÍ SITUAČNÍ VÝKRES SEKCE 5 (km 56,5 - 58,8) M. 1:2 000

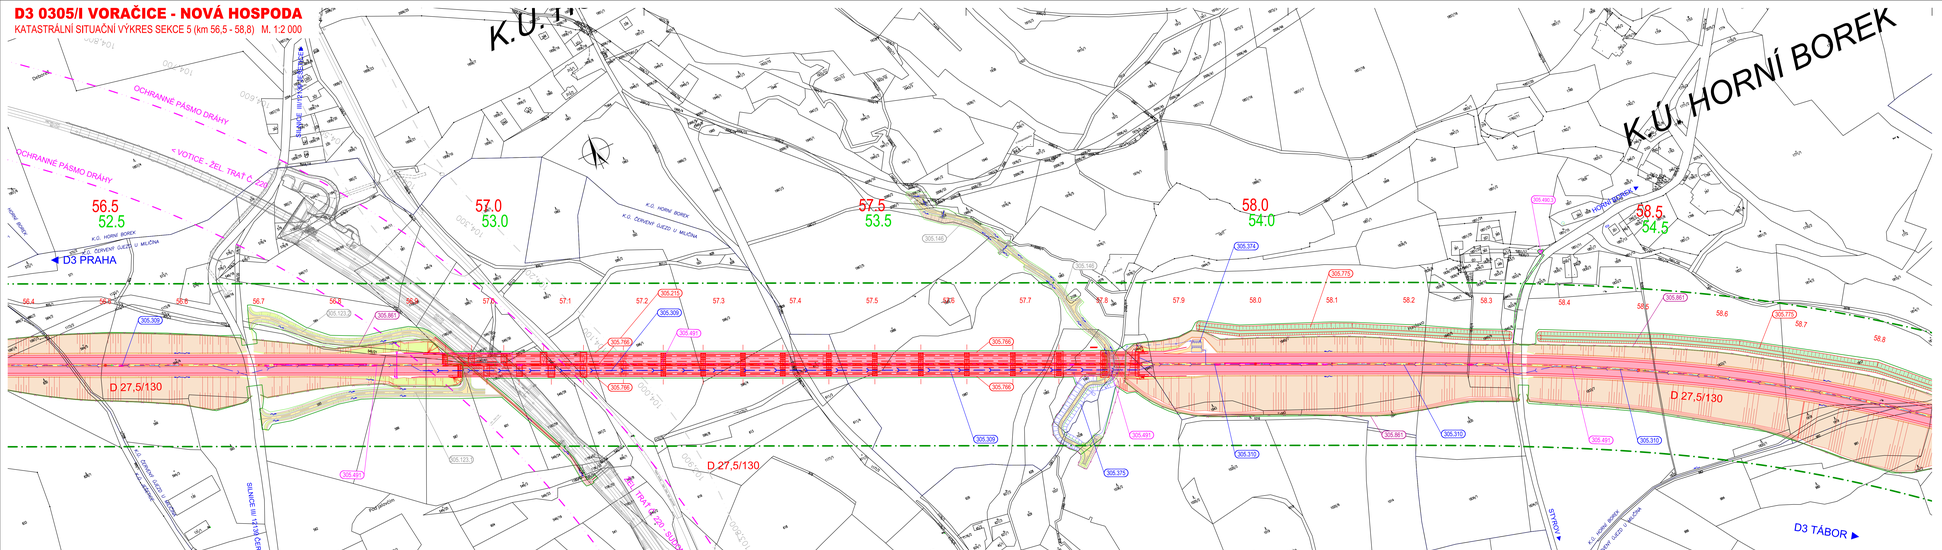

LEGENDA:

- NARYSOVANÉ HRANY SOUČÁSTÍ
- NARYSOVANÉ HRANY PŘÍSLUŠENSTVÍ
- HRANICE POZEMKŮ KN
- OPLOCENÍ DÁLNICE (SO 305.801)
- HRANICE KATASTRÁLNÍCH ÚZEMÍ
- OCHRANNÉ PÁSMO DÁLNICE
- OCHRANNÉ PÁSMO DRÁHY
- HRANICE STAVENIŠTĚ DÁLNICE
- HRANICE STAVENIŠTĚ PŘÍSLUŠENSTVÍ DÁLNICE
- 54,0 PROVIZORNÍ / PROJEKTOVÉ STANIČENÍ
- 50,0 STANIČENÍ OSY TES

LEGENDA PLOCH:

- KŮDAKA KATASTRA
- KŮDAKA – POLNÍ CESTY A SJEZDY
- DUŠŠÁK – CHEMNÁ
- KŮKOP
- NÁSYP, TERÉNNÍ ÚPRAVY, ZELEŇ SDP

INŽENÝRSKÉ SÍTĚ:

- SILNIČNÍ VEDENÍ VN NADZEMNÍ – NÁVRH
- SILNIČNÍ VEDENÍ NN NADZEMNÍ – NÁVRH
- SILNIČNÍ VEDENÍ NN PODZEMNÍ – NÁVRH
- SDĚLOVACÍ KABEL PODZEMNÍ – NÁVRH
- KANALIZAČNÍ ŠACHTA – NÁVRH
- VODOVOD PITNÉ VODA – NÁVRH
- PLYNOVOD ZEL. – NÁVRH
- PLYNOVOD VTL. – NÁVRH

D3
D3
D3