D3 0305/I VORAČICE - NOVÁ HOSPODA

KATASTRÁLNÍ SITUAČNÍ VÝKRES SEKCE 7 (km 60,6 - 62,4) M. 1:2 000

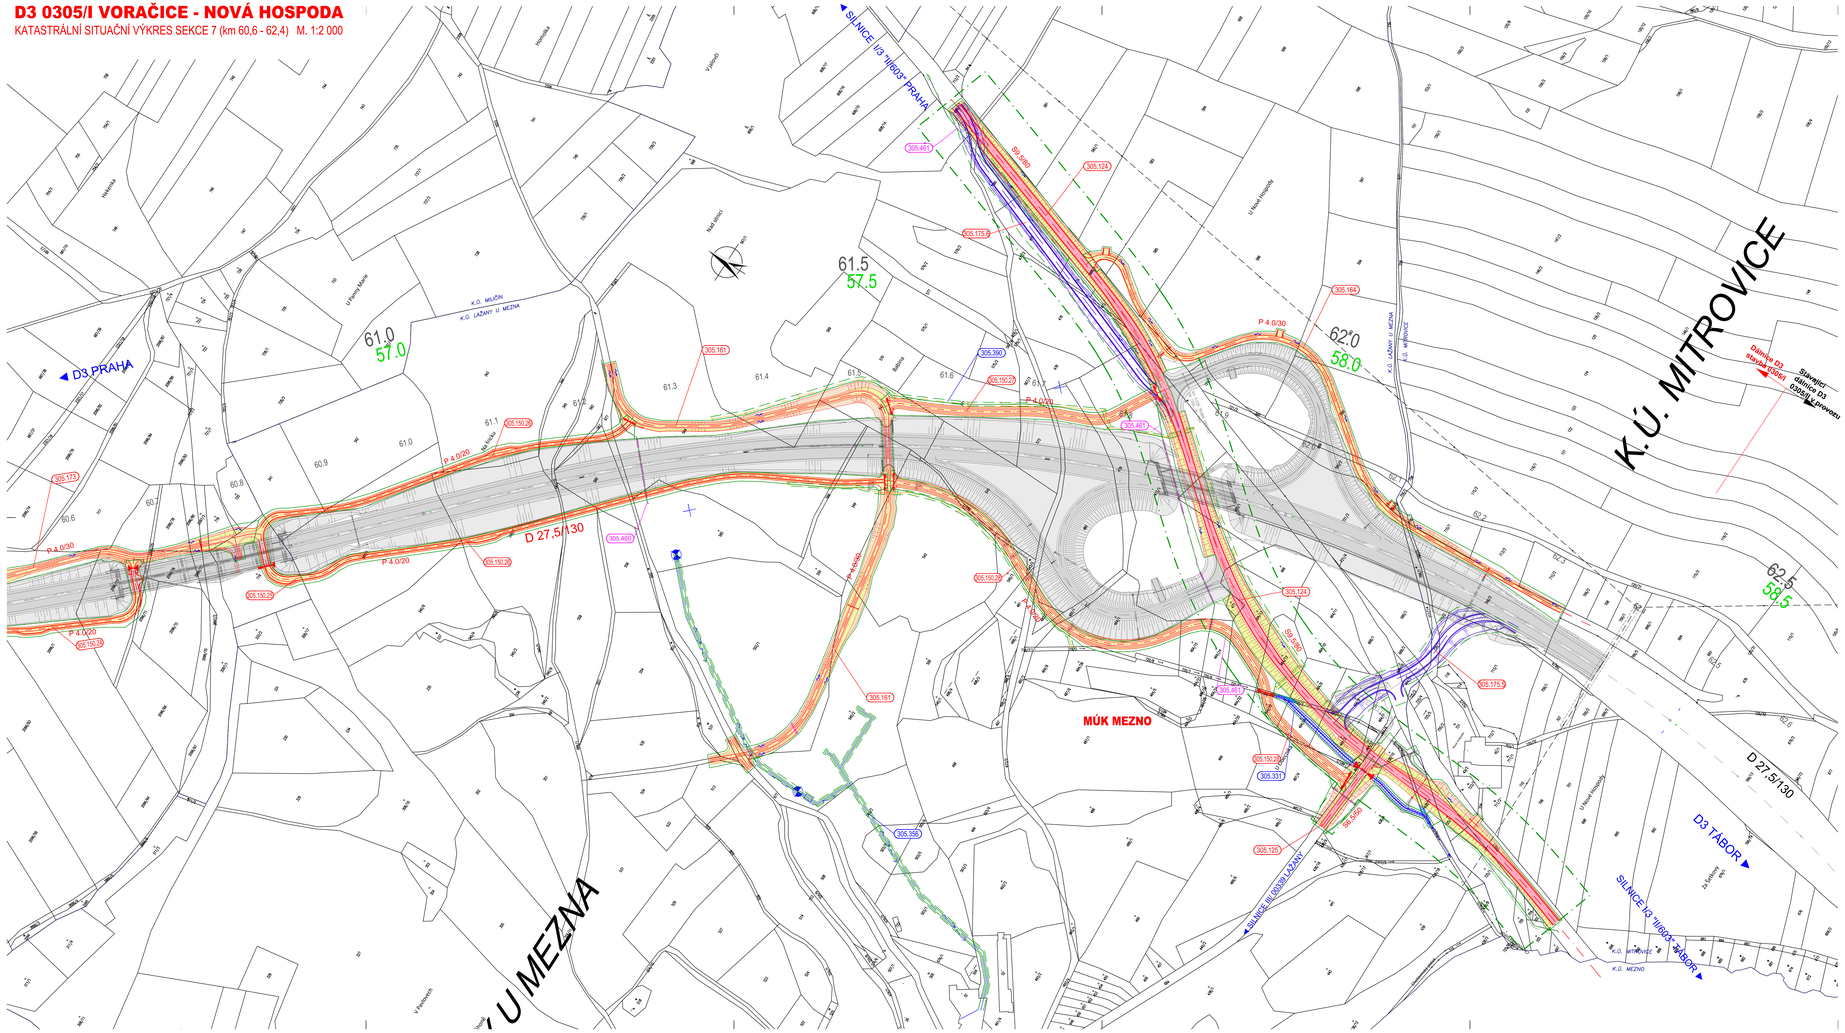

LEGENDA:

- HRANICE POZEMKŮ KN
- NAVRHOVANÉ HRANY
- SOUČÁSTI A PŘÍSLUŠENSTVÍ DÁLNICE
- DPLOCENÍ DÁLNICE (SO 305.861)
- HRANICE KARDASTRÁLNÍCH ÚZEMÍ
- ODHRANIČ PŘÍMÝ SILNIC I. – III. TŘÍDY
- ODHRANIČ PŘÍMÝ DRÁHY
- HRANICE STAVENIŠTĚ OSTATNÍCH STAVEB
- HRANICE DOČASNÉHO ZÁBORU OSTATNÍCH STAVEB
- 54,0 PROVIZORNÍ / PROJEKTOVÉ STANIČENÍ
- 50,0 STANIČENÍ DLE TES

LEGENDA PLOCH:

- VOZOVKA ASFALTOVÁ
- VOZOVKA – POLNÍ CESTY A SJEZDY
- ZLAŤINA – CHODNÍK
- VÝKOP
- NÁSYP, TERÉNNÍ ÚPRAVY, ZELEŇ SDP
- SOUČÁSTI A PŘÍSLUŠENSTVÍ DÁLNICE

INŽENÝRSKÉ SÍTĚ:

- SILOVÉ VEDENÍ VN NADZEMNÍ – NÁVRH
- SILOVÉ VEDENÍ NN NADZEMNÍ – NÁVRH
- SILOVÉ VEDENÍ NN PODZEMNÍ – NÁVRH
- SDĚLOVACÍ KABEL PODZEMNÍ – NÁVRH
- KANALIZACE DEŠŤOVÁ – NÁVRH
- VODOVOD PITNÁ VODA – NÁVRH
- PLYNOVOD STL – NÁVRH
- PLYNOVOD VTL – NÁVRH

SCHÉMA VÝKRESOVÝCH PROSTORŮ KOORDINAČNÍCH SITUACÍ

OSTATNÍ STAVBY

SEZNAM STAVEBNÍCH OBJEKTŮ


SO 101.10-05 Dodatečné komunikace I. km 61,00-61,15
SO