



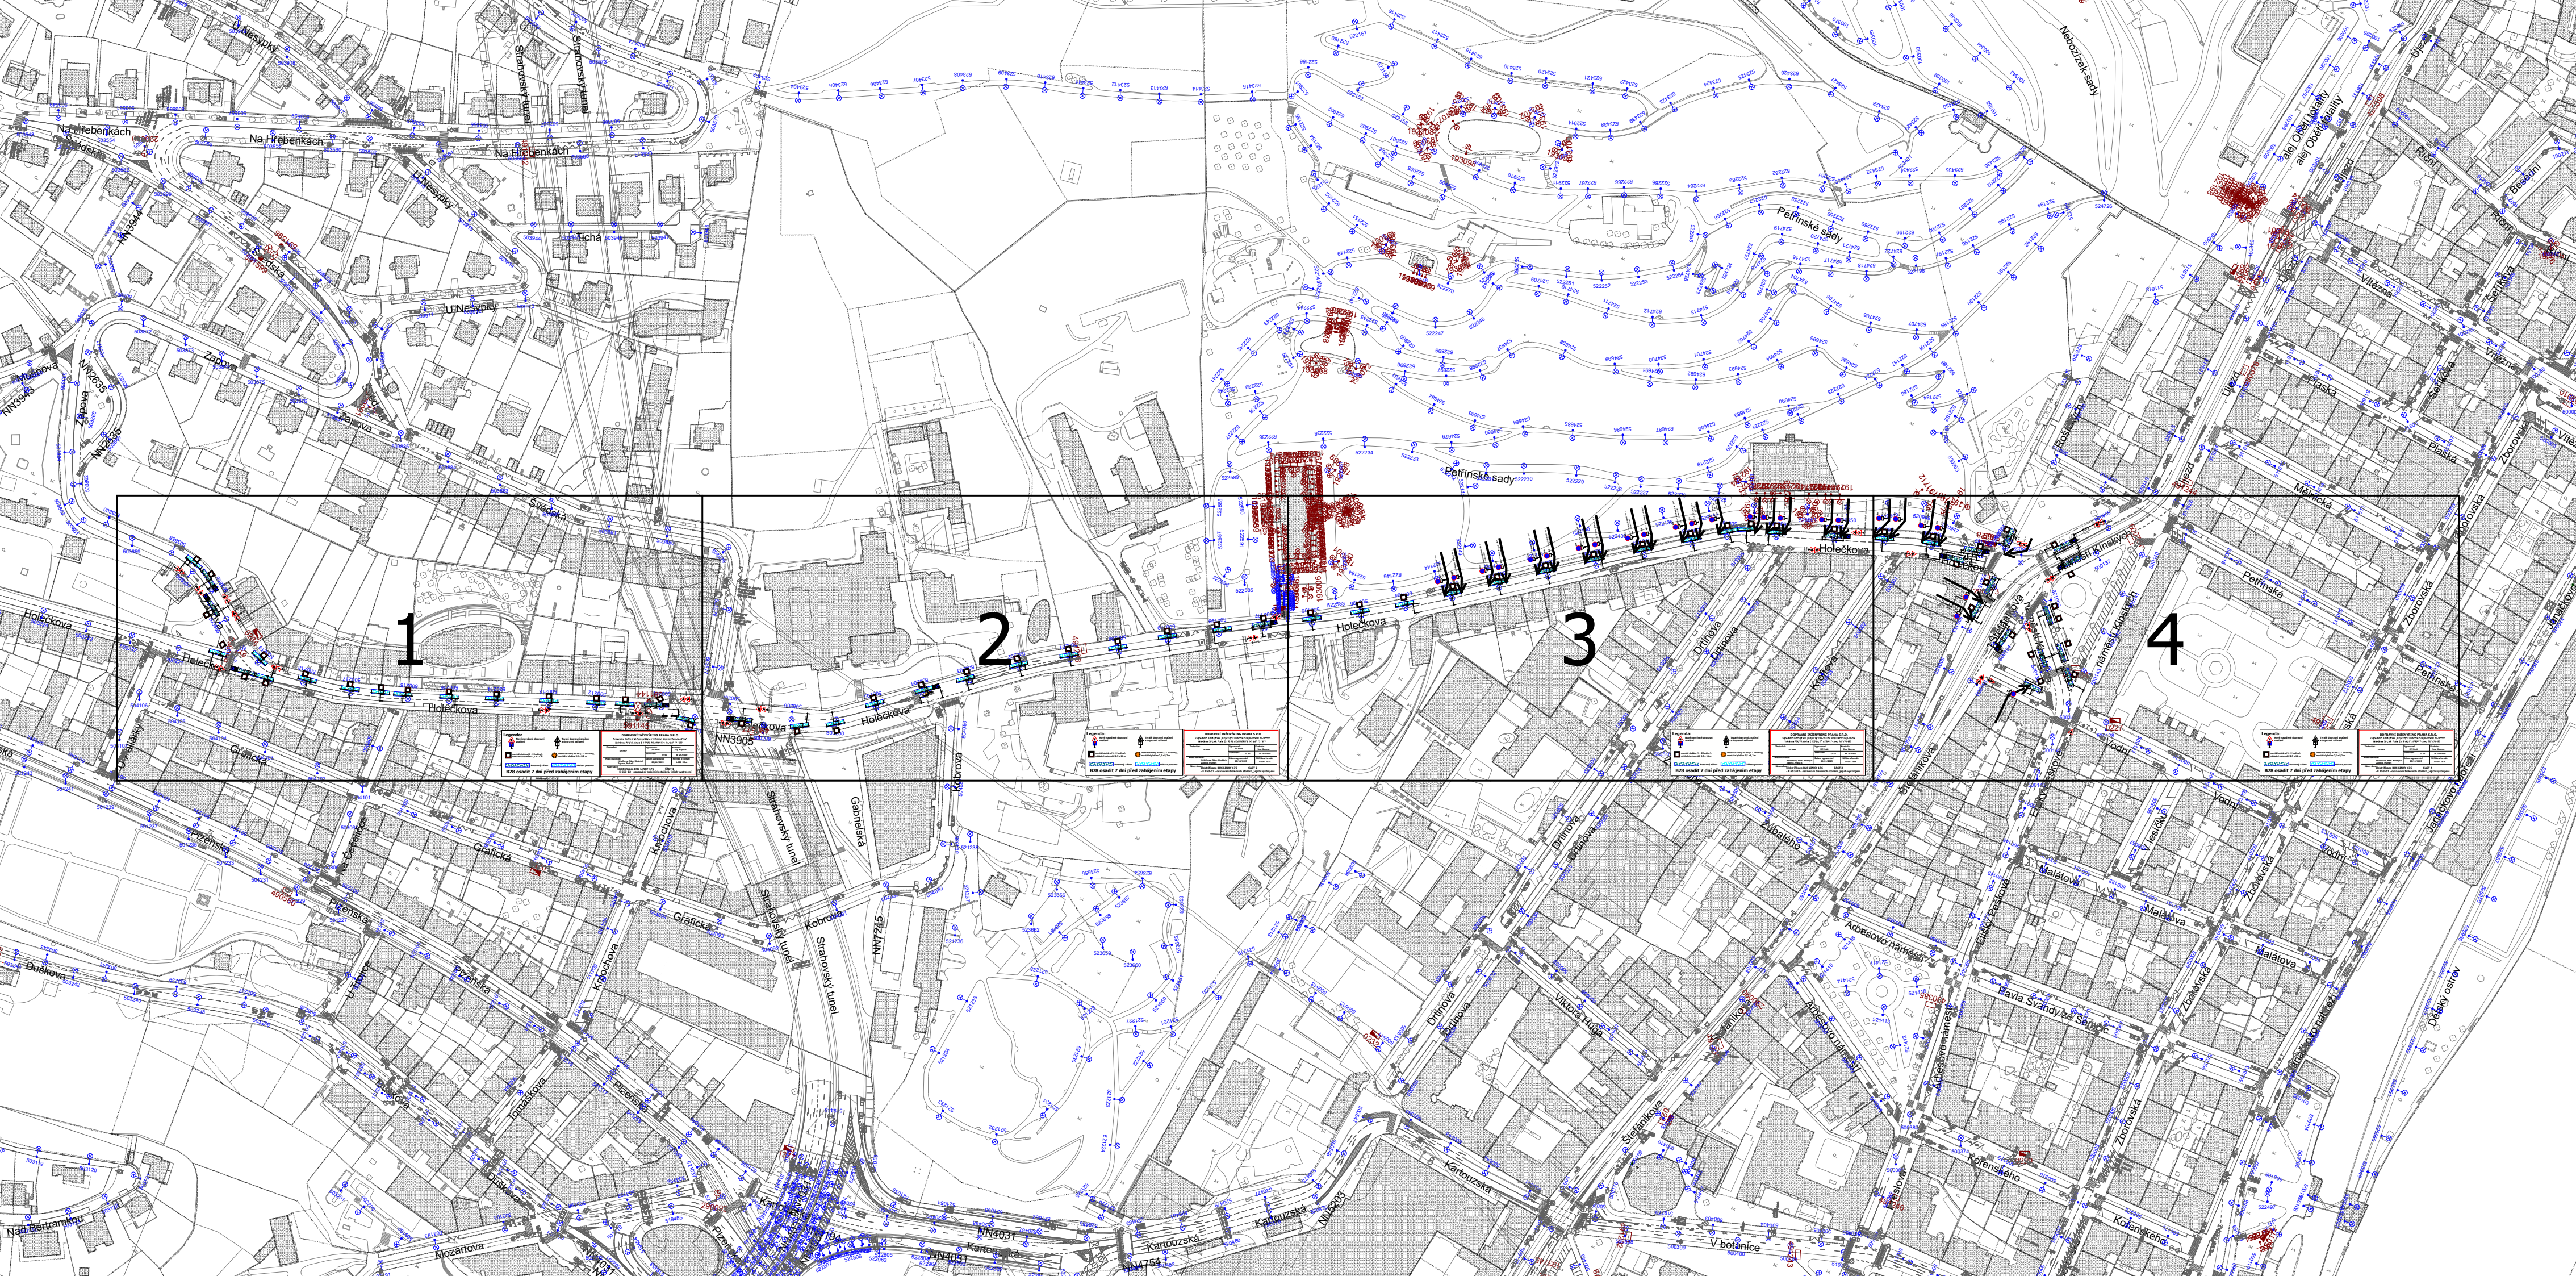

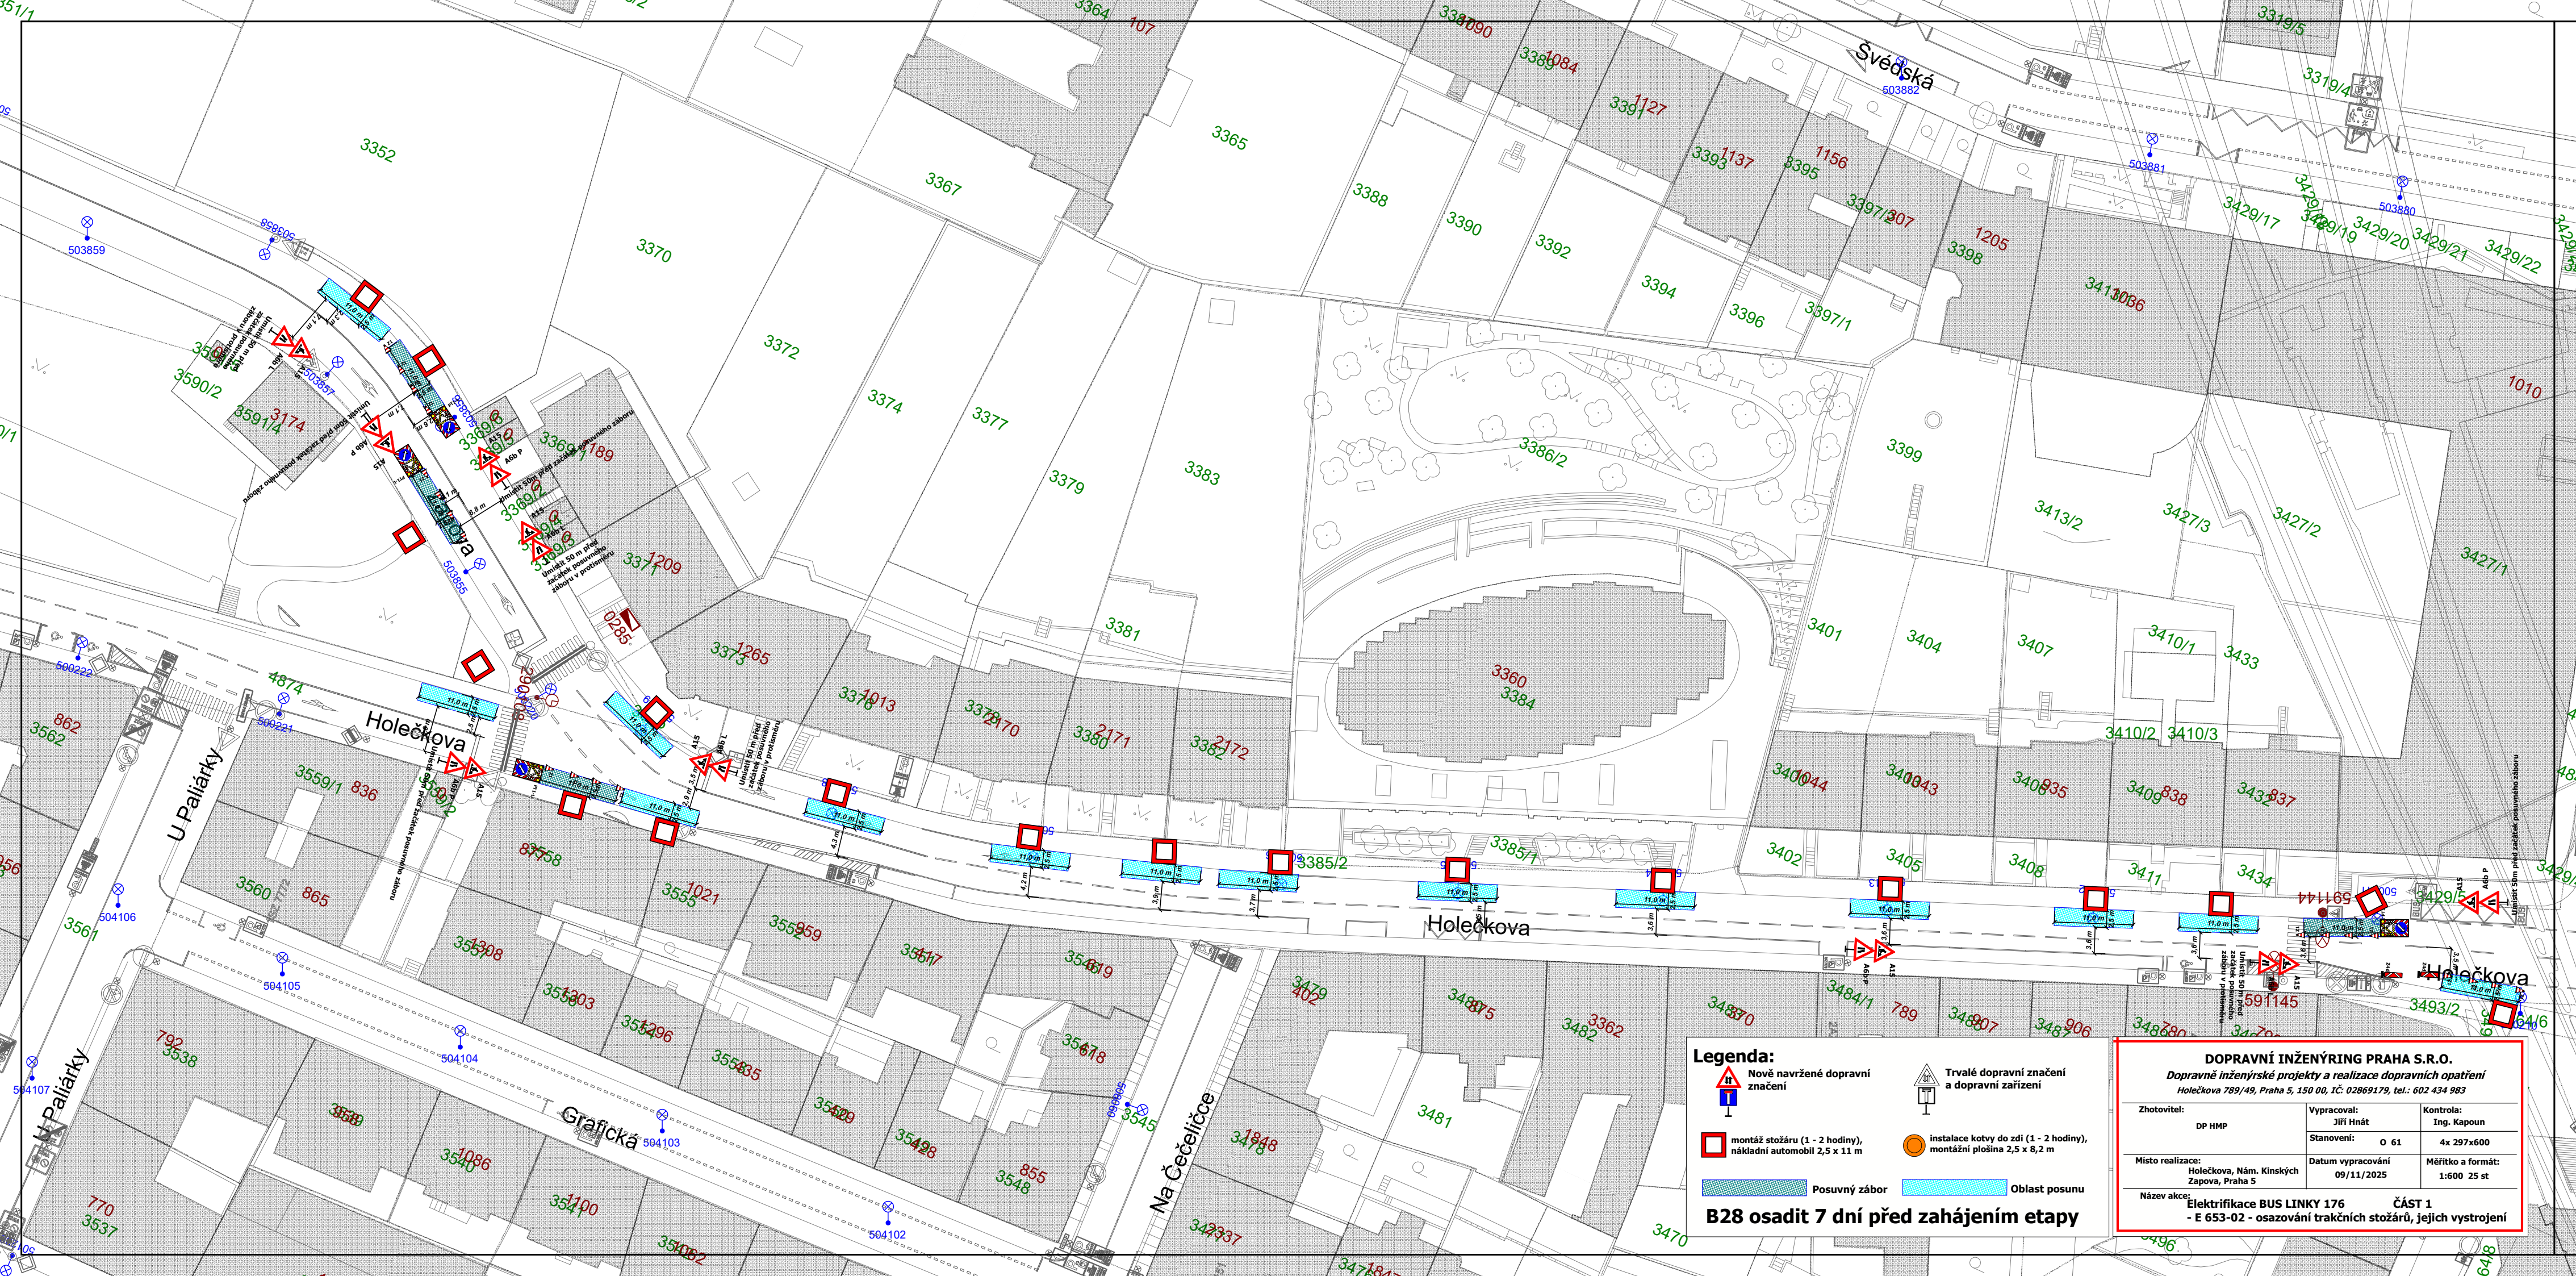

Legenda:



Nově navržené dopravní značení




Trvalé dopravní značení a dopravní zařízení




montáž stožáru (1 - 2 hodiny),
nákladní automobil 2,5 x 11 m



instalace kotvy do zdi (1 - 2 hodiny),
montážní plošina 2,5 x 8,2 m

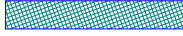

Posuvný zábor

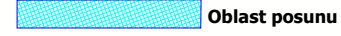


Oblast posunu

B28 osadit 7 dní před zahájením etapy

DOPRAVNÍ INŽENÝRING PRAHA S.R.O.
Dopravní inženýrské projekty a realizace dopravních opatření
Holečkova 789/49, Praha 5, 150 00, IČ: 02869179, tel.: 602 434 983

Zhotovitel: DP HMP	Vypracoval: Jiří Hnát Stanovení: O 61	Kontrola: Ing. Kapoun 4x 297x600
Místo realizace: Holečkova, Nám. Kinských Zapova, Praha 5	Datum vypracování 09/11/2025	Měřítko a formát: 1:600 25 st
Název akce: Elektrifikace BUS LINKY 176 - E 653-02 - osazování trakčních stožárů, jejich vystrojení		

ČÁST 1

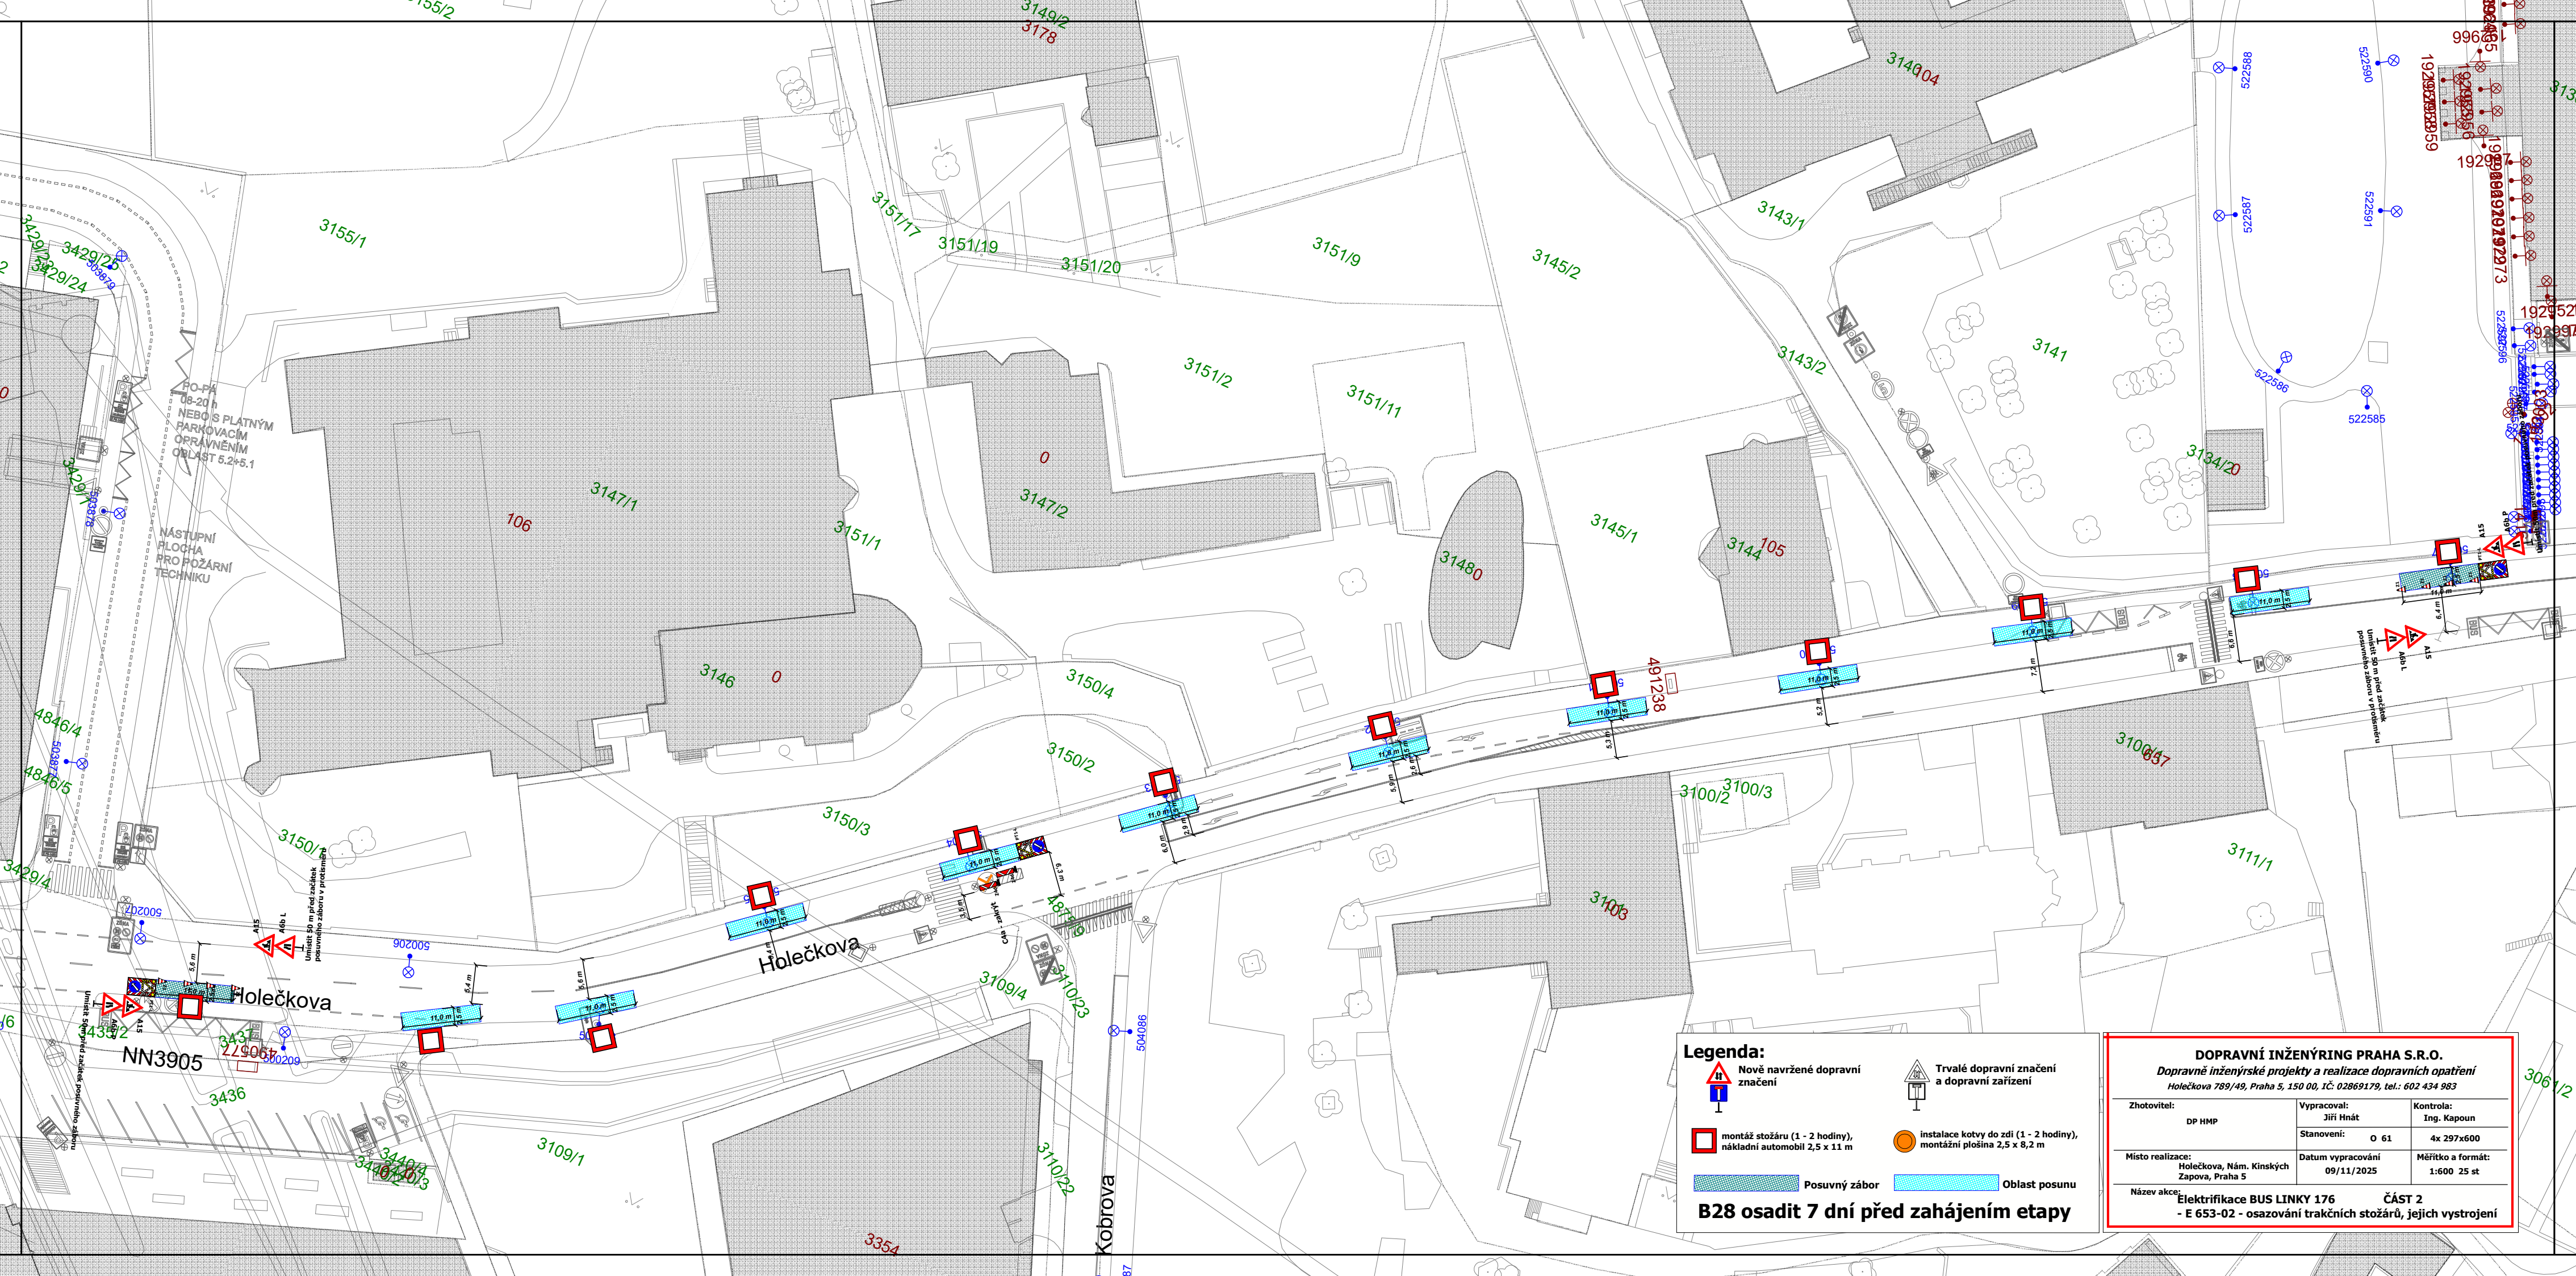

Legenda:



 Posuvný zábor

 Oblast posunu

B28 osadit 7 dní před zahájením etapy

DOPRAVNÍ INŽENÝRING PRAHA S.R.O.

Dopravné inženýrské projekty a realizace dopravních opatření
Holečková 789/49, Praha 5, 150 00, IČ: 02869179, tel.: 602 434 983

Holečková 789/49, Praha 5, 150 00, IČ: 02869179, tel.: 602 434 983

Zhotovitel:

Vypracoval:	Jiří Hn
-------------	---------

Kontrola:	Ing. Kapoun
-----------	-------------

100


	4x 297x600
--	-------------------

Misto realiz

	Datum vypr
--	-------------------

	Měřítka a formáty
--	--------------------------

Elektrifikace BUS LINKY 176 ČÁST 2
- E 653-02 - osazování trakčních stožárů, jejich vystrojení

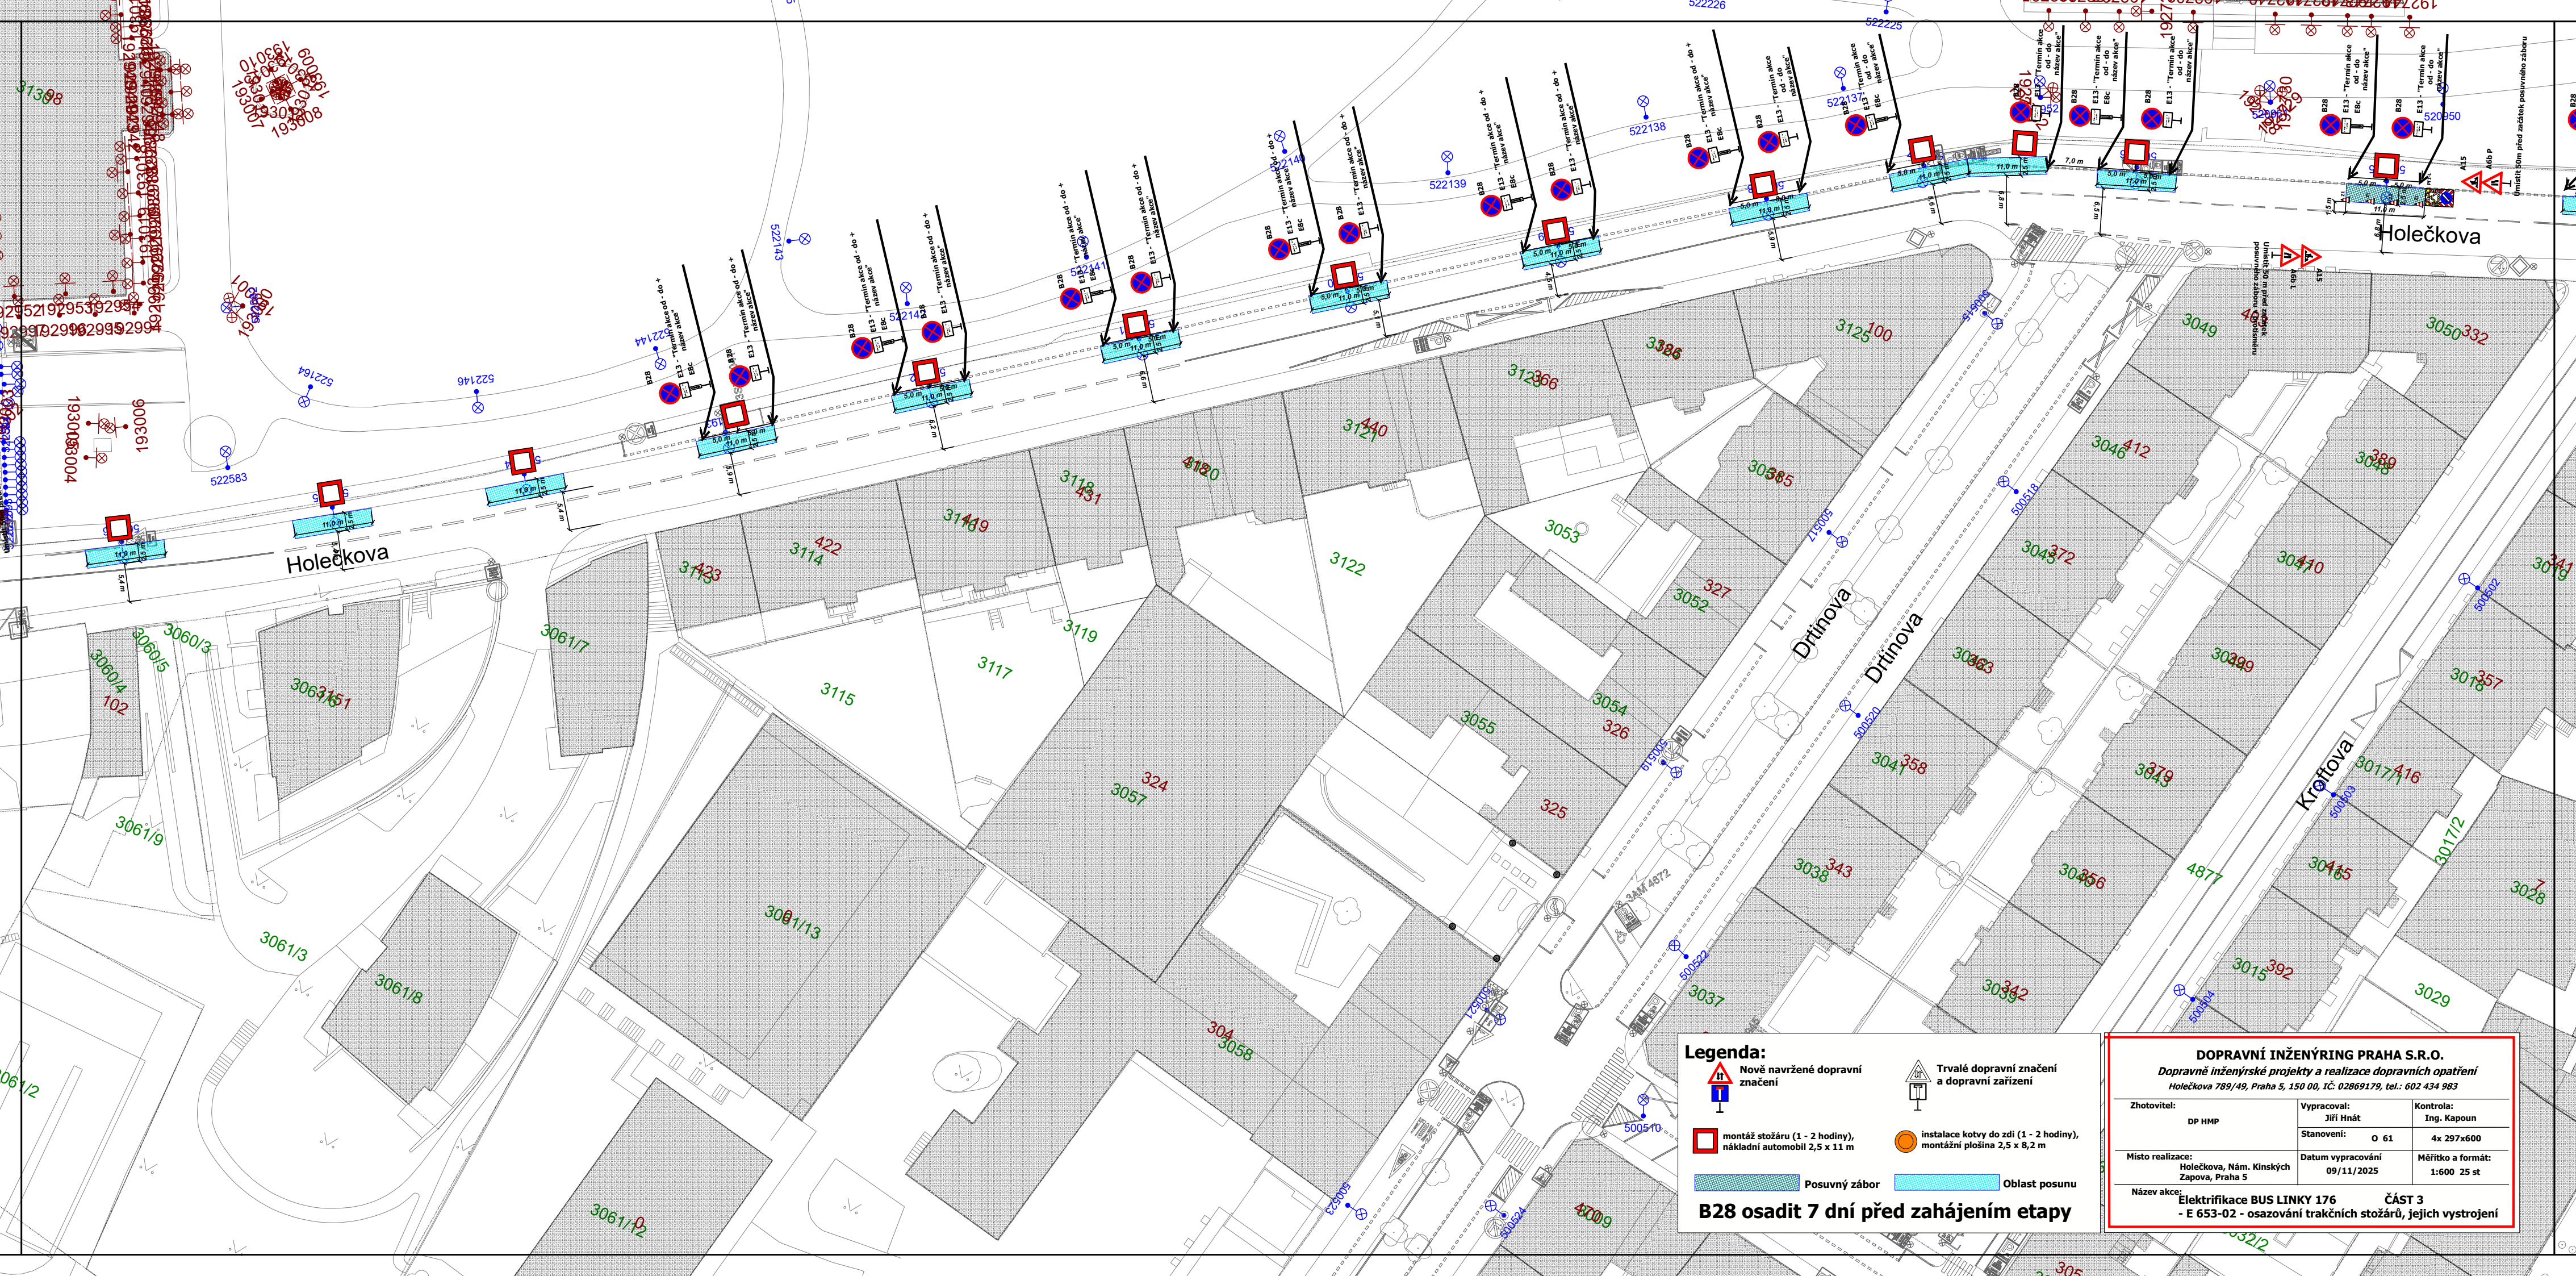


Legenda:


 Nově navržené dopravní značení

 Trvalé dopravní značení a dopravní zařízení

 montáž stožáru (1 - 2 hodiny), nákladní automobil 2,5 x 11 m

 instalace kotvy do zdi (1 - 2 hodiny), montážní plošina 2,5 x 8,2 m

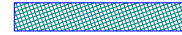
 Posuvný zábor

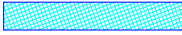 Oblast posunu

B28 osadit 7 dní před zahájením etapy

DOPRAVNÍ INŽENÝRING PRAHA S.R.O.
Dopravné inženýrské projekty a realizace dopravních opatření
Holečkova 789/49, Praha 5, 150 00, IČ: 02869179, tel.: 602 434 983

Zhotovitel: DP HMP	Vypracoval: Jiří Hnáť	Kontrola: Ing. Kapoun
Místo realizace: Holečkova, Nám. Kinských Zapova, Praha 5	Datum vypracování: 09/11/2025	Měřítka a formát: 1:600 25 st
Název akce: Elektrifikace BUS LINKY 176 - E 653-02 - osazování trakčních stožárů, jejich vystrojení		ČÁST 3

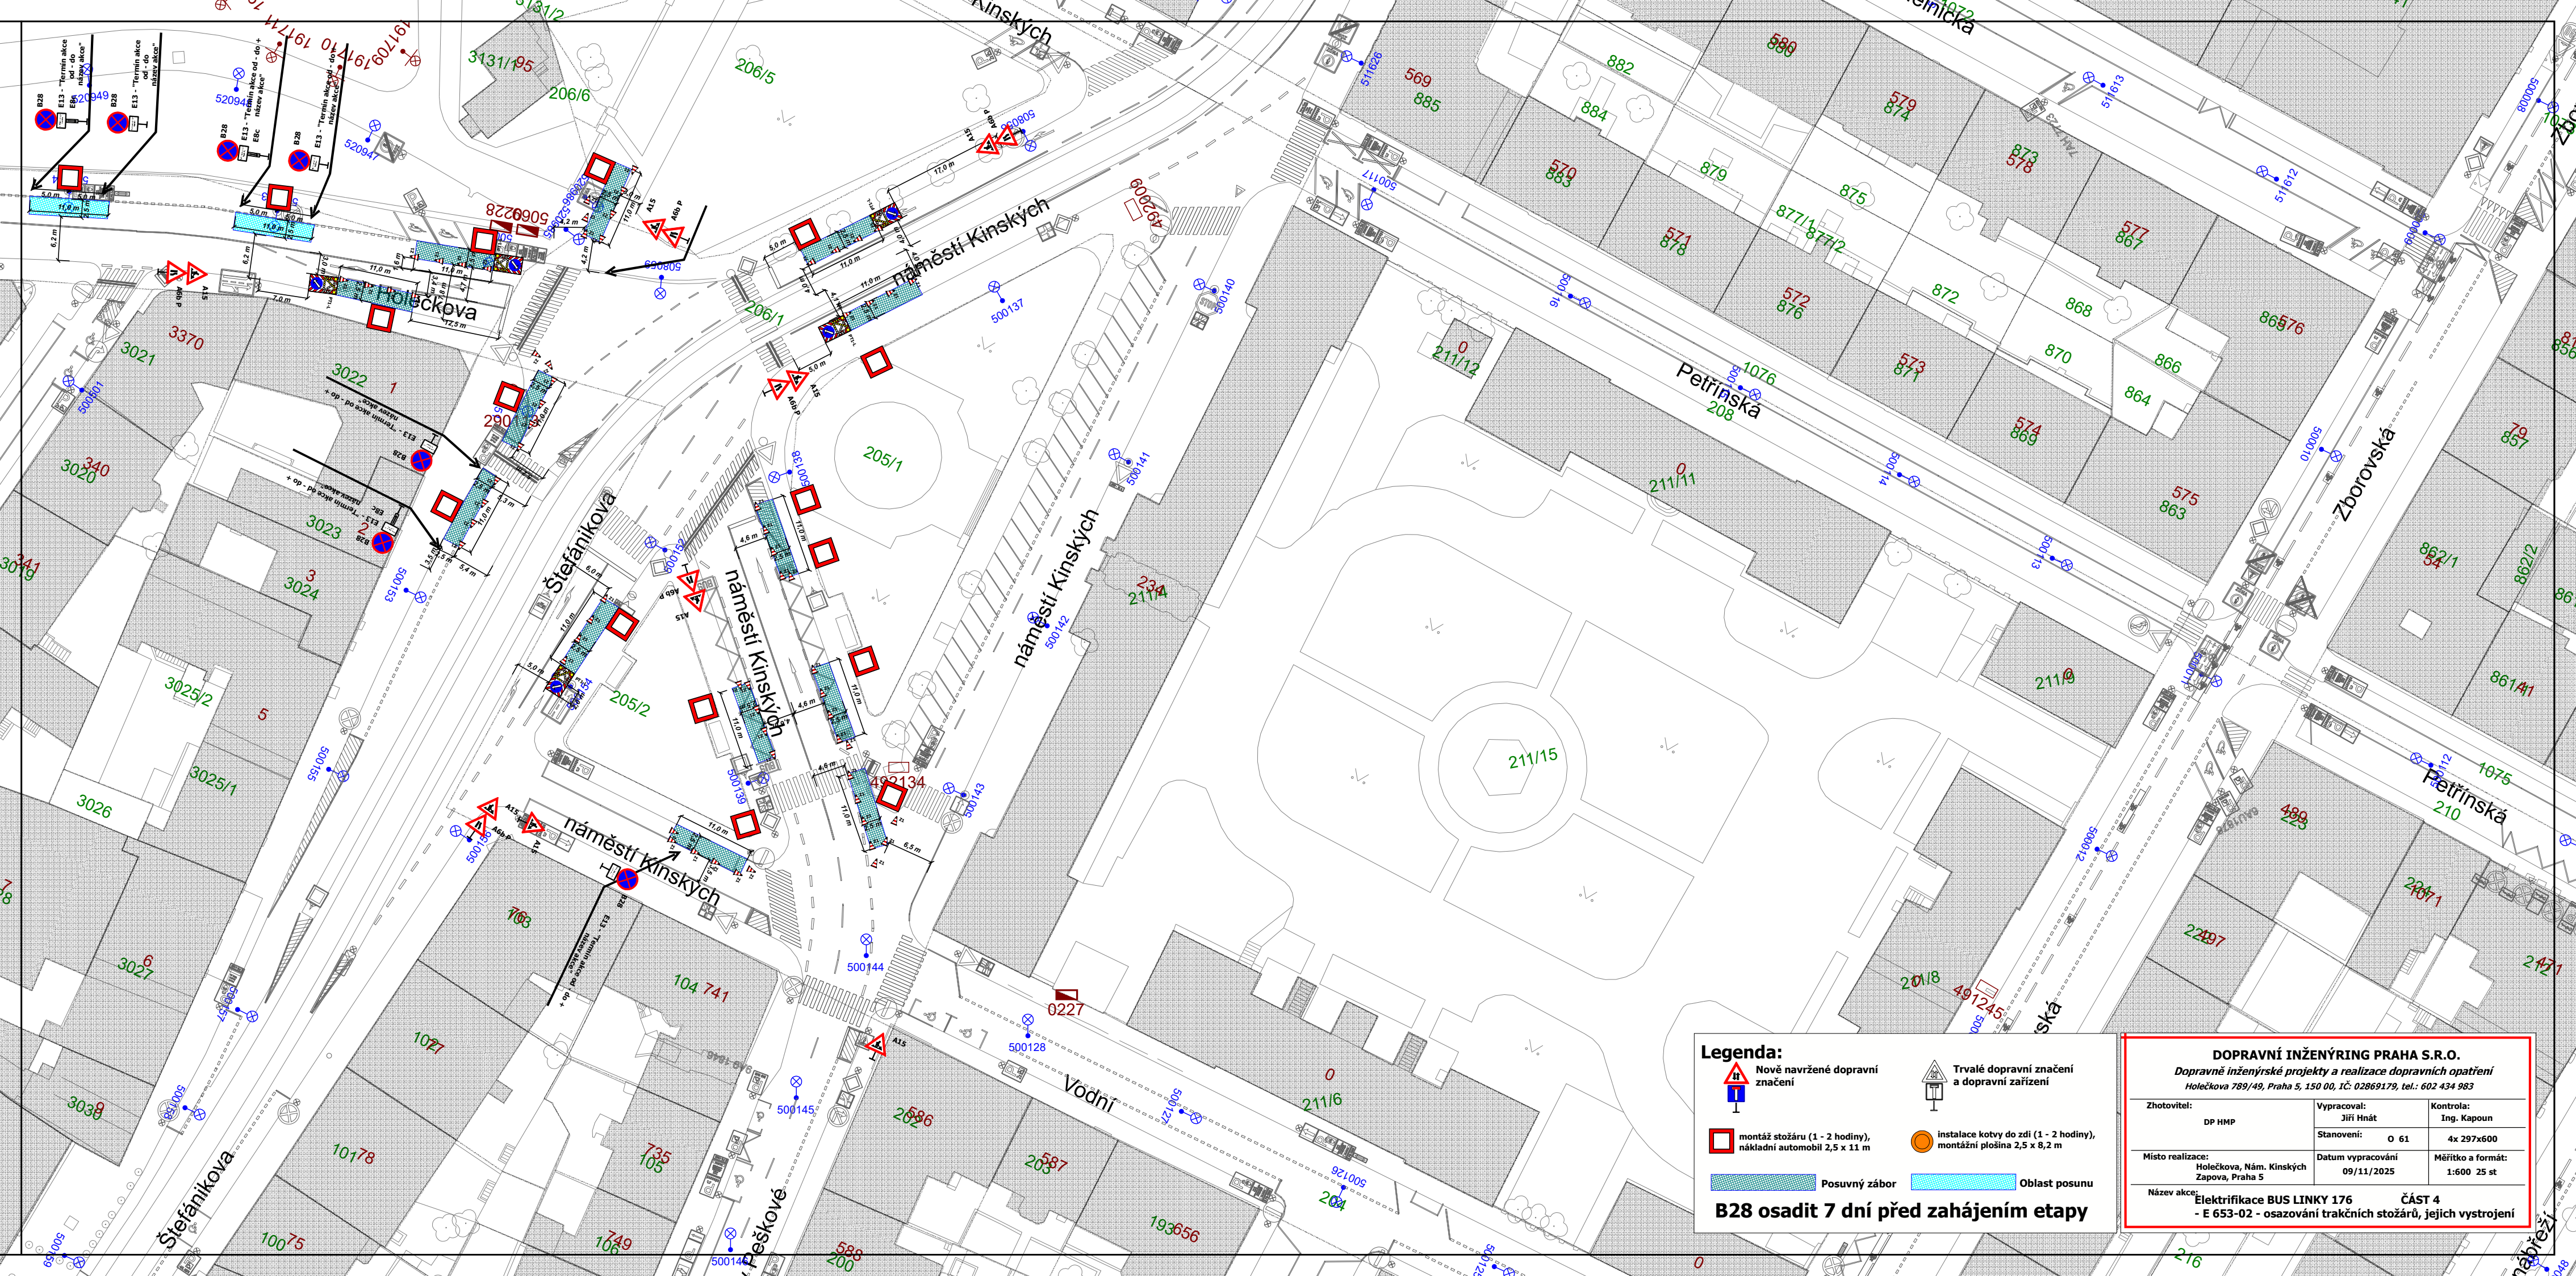


Legenda:



montáž stožáru (1 - 2 hodiny),
nákladní automobil 2,5 x 11 m



Nově navržené dopravní
značení

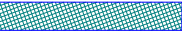


Posuvný zábor



instalace kotvy do zdi (1 - 2 hodiny),
montážní plošina 2,5 x 8,2 m



Trvalé dopravní značení
a dopravní zařízení

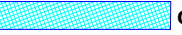

Oblast posunu

B28 osadit 7 dní před zahájením etapy

DOPRAVNÍ INŽENÝRING PRAHA S.R.O.
Dopravné inženýrské projekty a realizace dopravních opatření
Holečkova 789/49, Praha 5, 150 00, IČ: 02869179, tel.: 602 434 983

Zhotovitel: DP HMP	Vypracoval: Jiří Hnát	Kontrola: Ing. Kapoun
Místo realizace: Holečkova, Nám. Kinských Zapova, Praha 5	Stanovení: O 61	4x 297x600
Název akce: Elektrifikace BUS LINKY 176 - E 653-02 - osazování trakčních stožárů, jejich vystrojení	Datum vypracování: 09/11/2025	Měřítko a formát: 1:600 25 st

ČÁST 4