



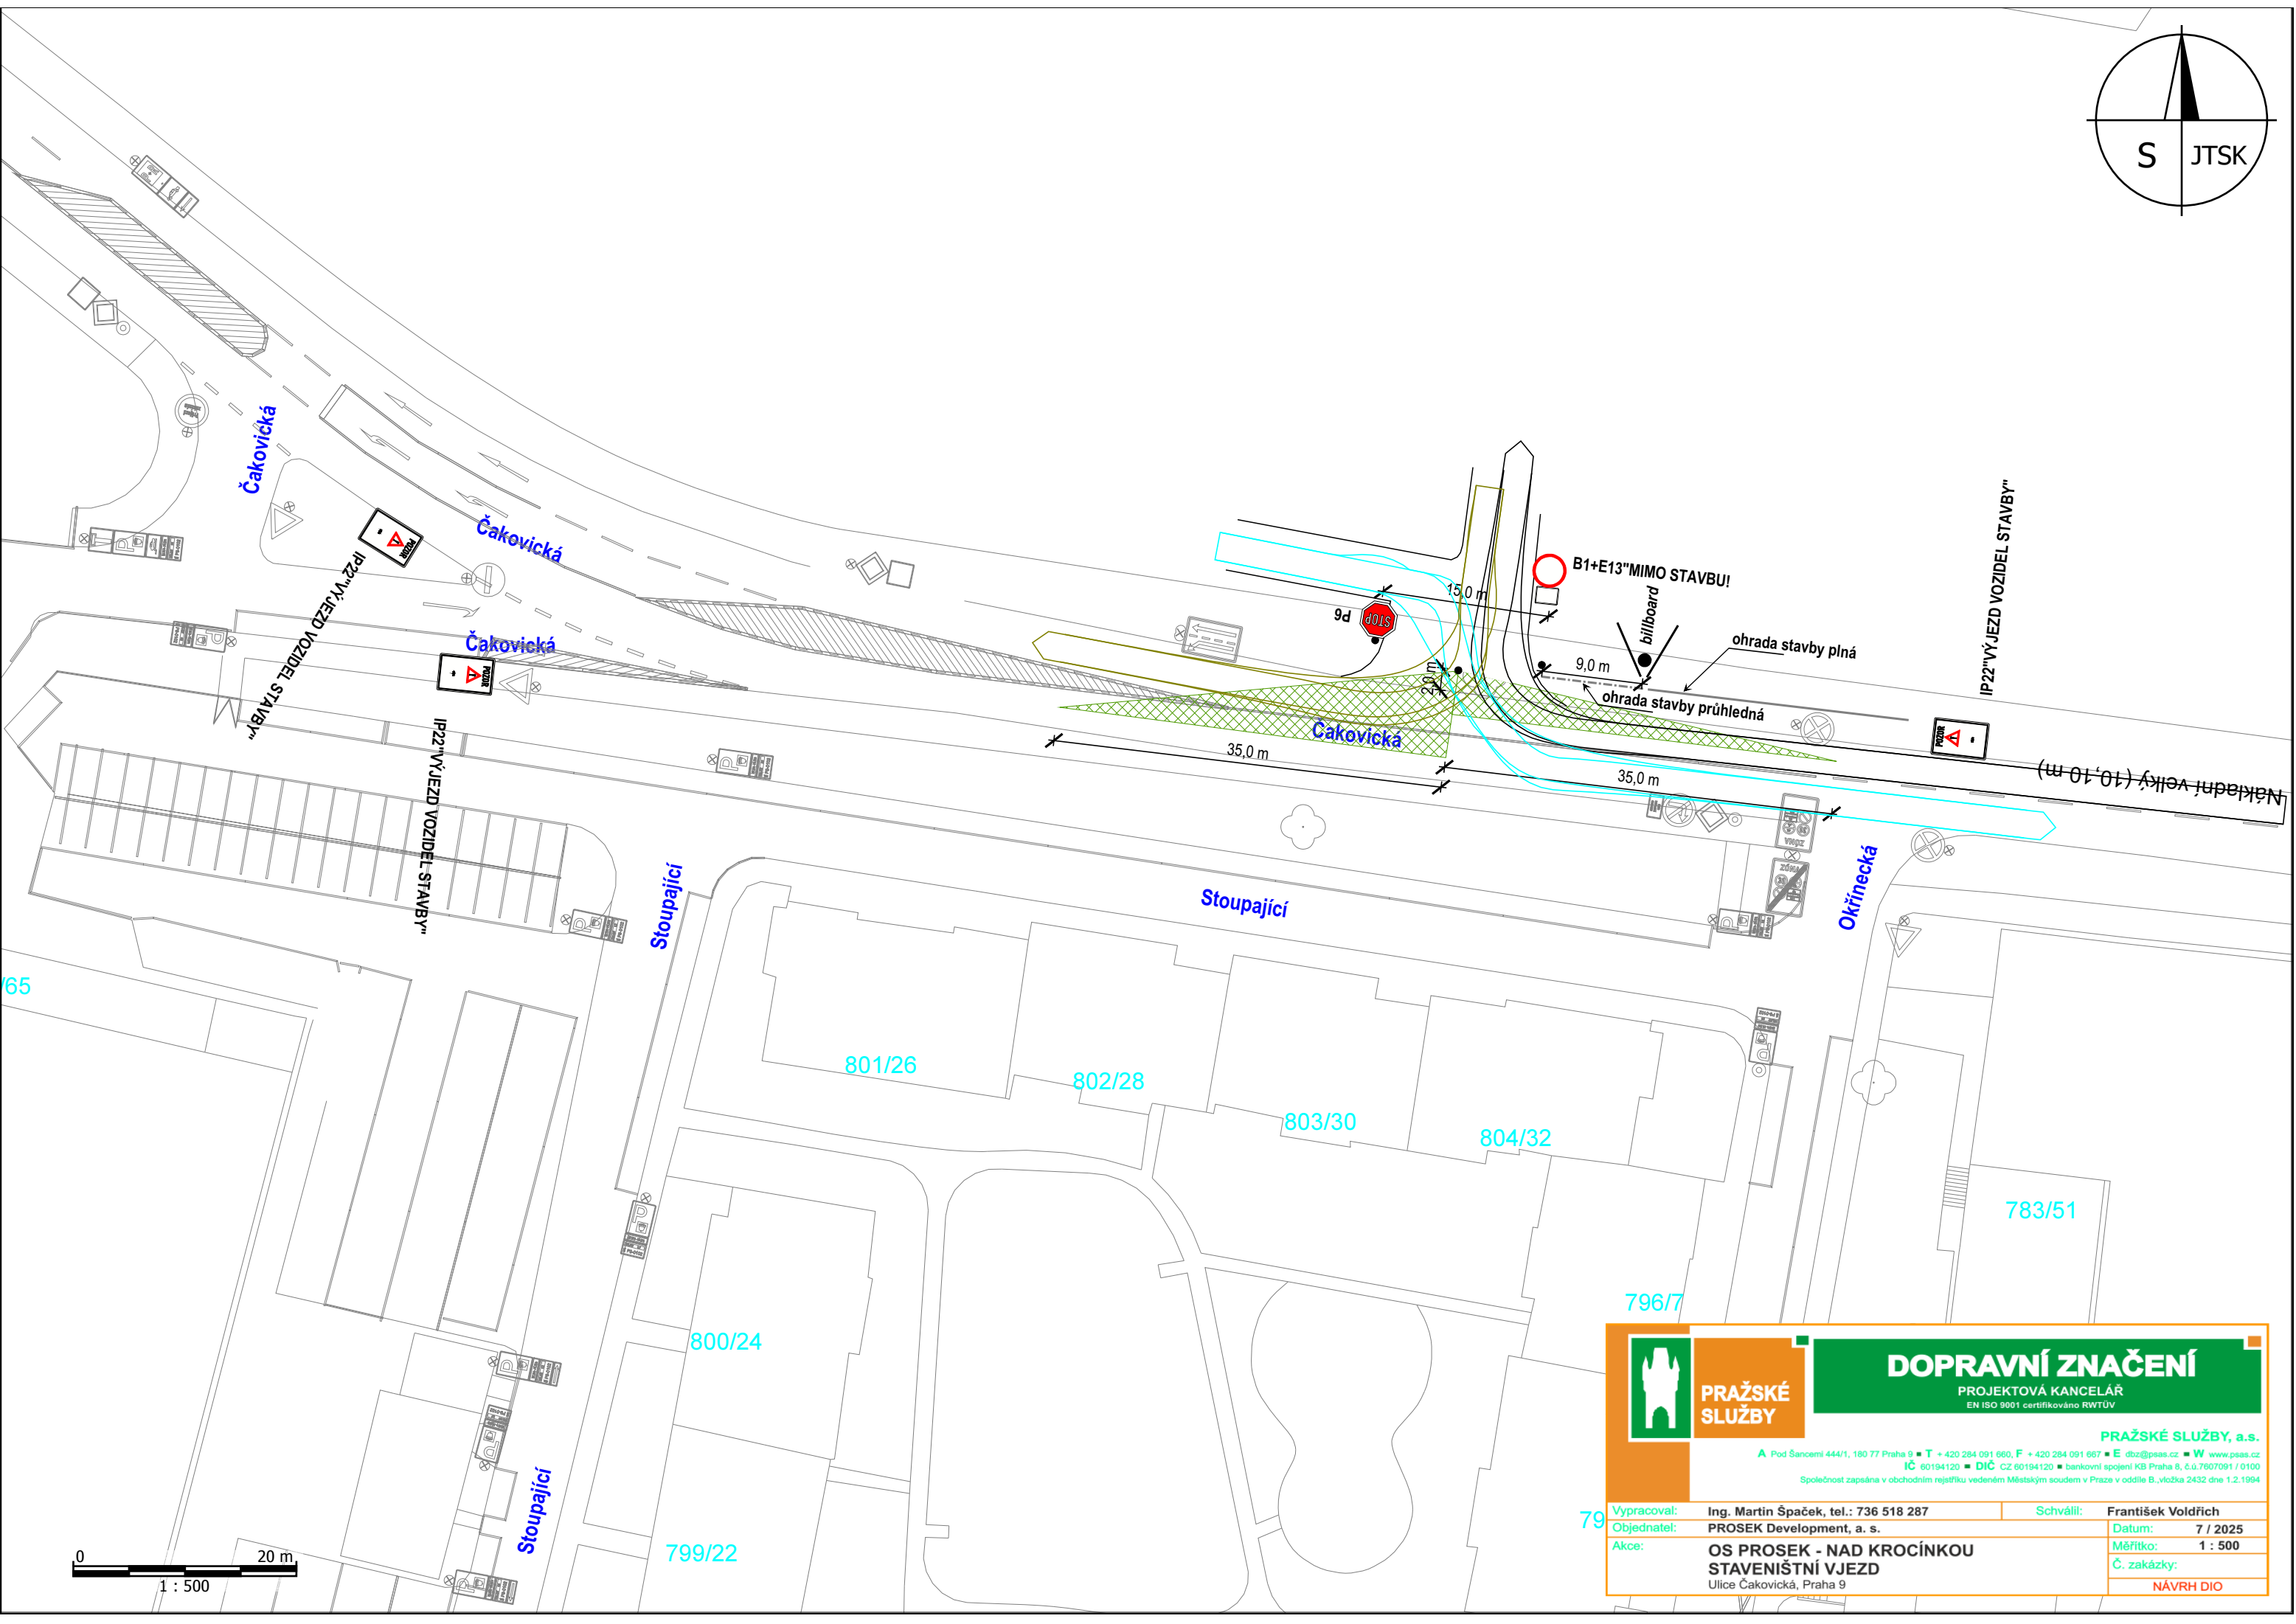

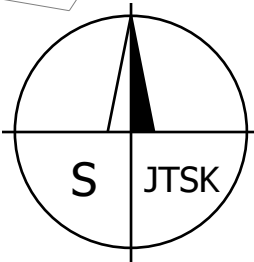

**PRAŽSKÉ
SLUŽBY**

DOPRAVNÍ ZNAČENÍ
PROJEKTOVÁ KANCELÁŘ
EN ISO 9001 certifikováno RWTÜV

PRAŽSKÉ SLUŽBY, a.s.
A Pod Šancem 444/1, 180 77 Praha 9 • T + 420 284 091 660, F + 420 284 091 667 • E dtbz@psas.cz • W www.psas.cz
IČ 60194120 • DIČ CZ 60194120 • bankovní spojení KB Praha 8, č.ú.7607091 / 0100
Společnost zapsána v obchodním rejstříku vedeném Městským soudem v Praze v oddíle B, vložka 2432 dne 1.2.1994

Vypracoval:	Ing. Martin Špaček, tel.: 736 518 287	Schválil:	František Voldřich
Objednatel:	PROSEK Development, a. s.	Datum:	7 / 2025
Akce:	OS PROSEK - NAD KROCÍNKOU STAVENIŠTNÍ VJEZD Ulice Čakovická, Praha 9	Měřítka:	1 : 500
		Č. zakázky:	NÁVRH DIO

79