


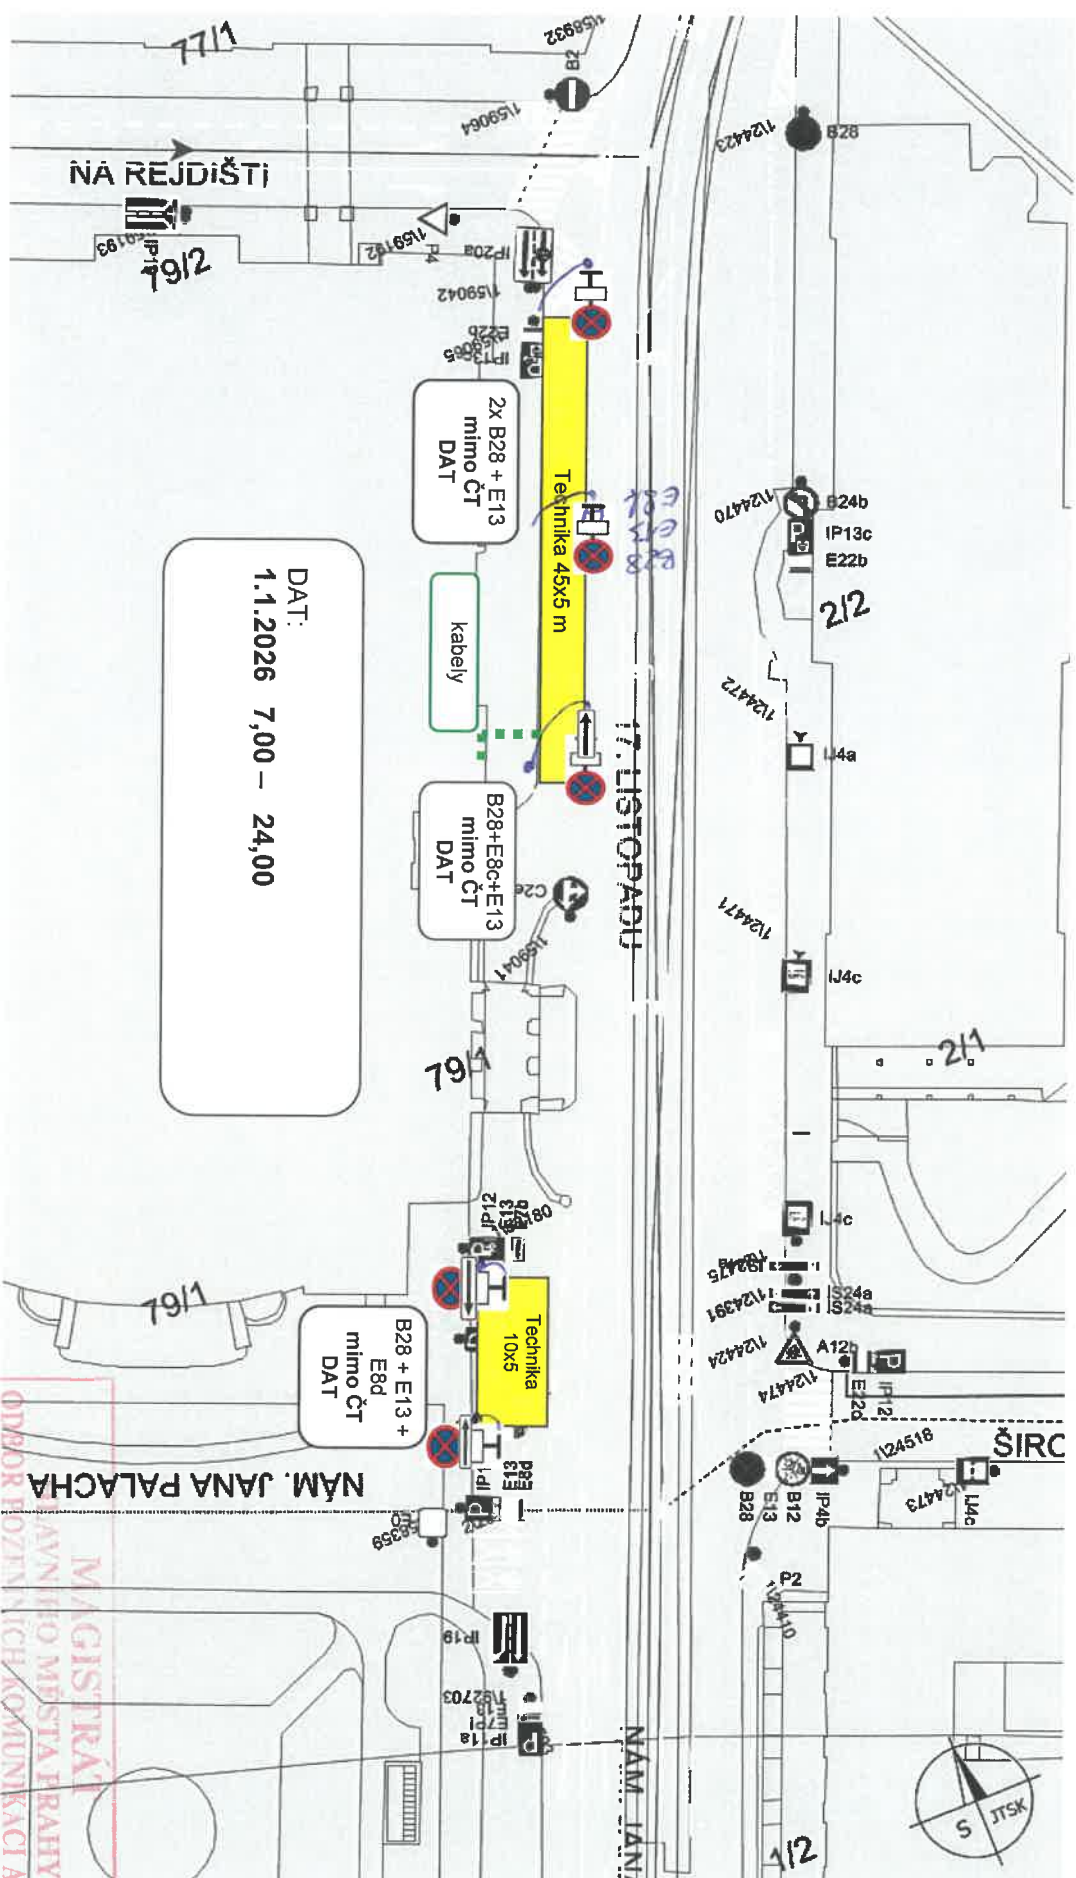

MAGISTRÁT
MĚSTA PRAHY
ODBOR DOPRAVNÍ KOMUNIKACE A DRAH

Perloha : 123-51281204

128-1126 / 2025 / PKD-04 / 1/3

Podpis: 