


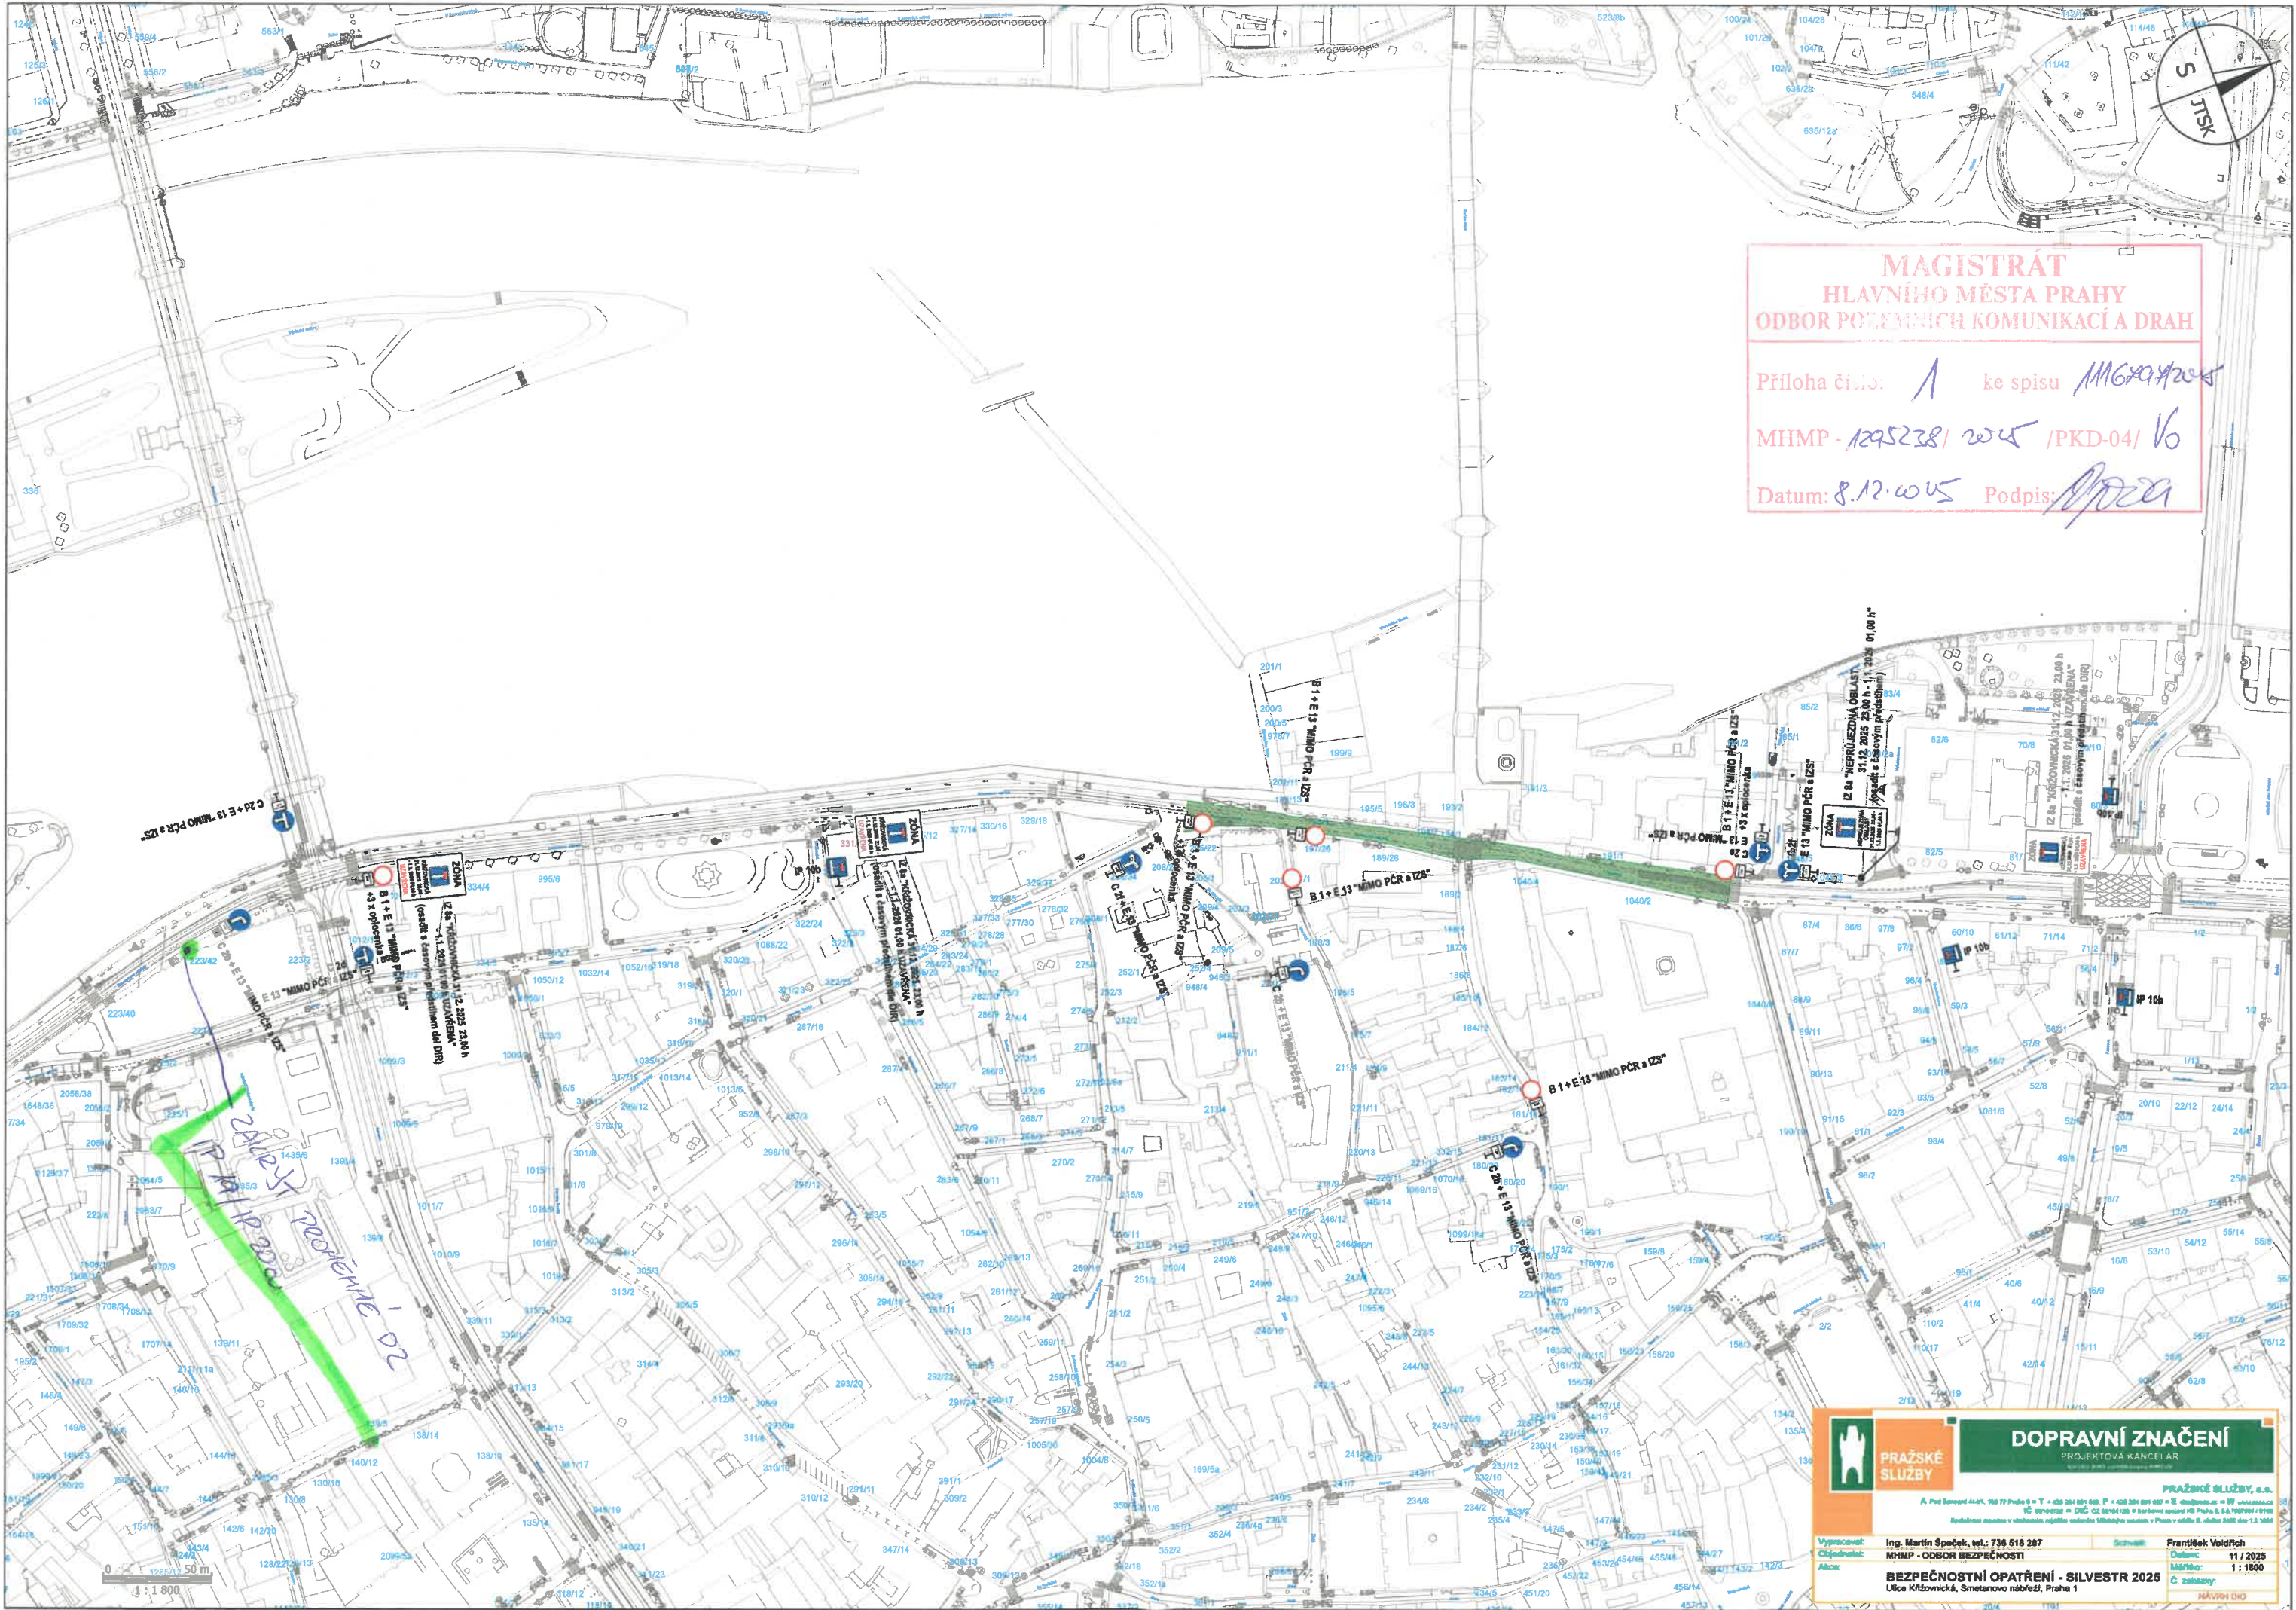

**MAGISTRÁT  
HLAVNÍHO MĚSTA PRAHY  
ODBOR POŽÁRNÍCH KOMUNIKACÍ A DRAH**

Příloha číslo: *1* ke spisu *MMG 2005*  
MHMP - *1295238 / 2005 / PKD-04 / V6*  
Datum: *8.12.2005* Podpis: *[Signature]*

**PRAŽSKÉ SLUŽBY**

**DOPRAVNÍ ZNAČENÍ**  
PROJEKTOVÁ KANCELÁŘ  
PRAŽSKÉ SLUŽBY, s.r.o.  
A. Pod Bismarkem 1400, 110 00 Praha 1  
IČ: 250 24 1400, DIČ: CZ 250 24 1400  
Výrobce: Ing. Martin Špeček, tel.: 736 516 287  
Cílová skupina: MHMP - ODBOR BEZPEČNOSTI  
Alce: **BEZPEČNOSTNÍ OPATŘENÍ - SILVESTR 2025**  
Ulice Křídlovická, Smetanova nábřeží, Praha 1

**FRANTIŠEK VOJDIŠ**  
Datum: 11/2025  
Měřítko: 1:1000  
C. Znak: *[Signature]*  
PRAŽSKÝ DOP