



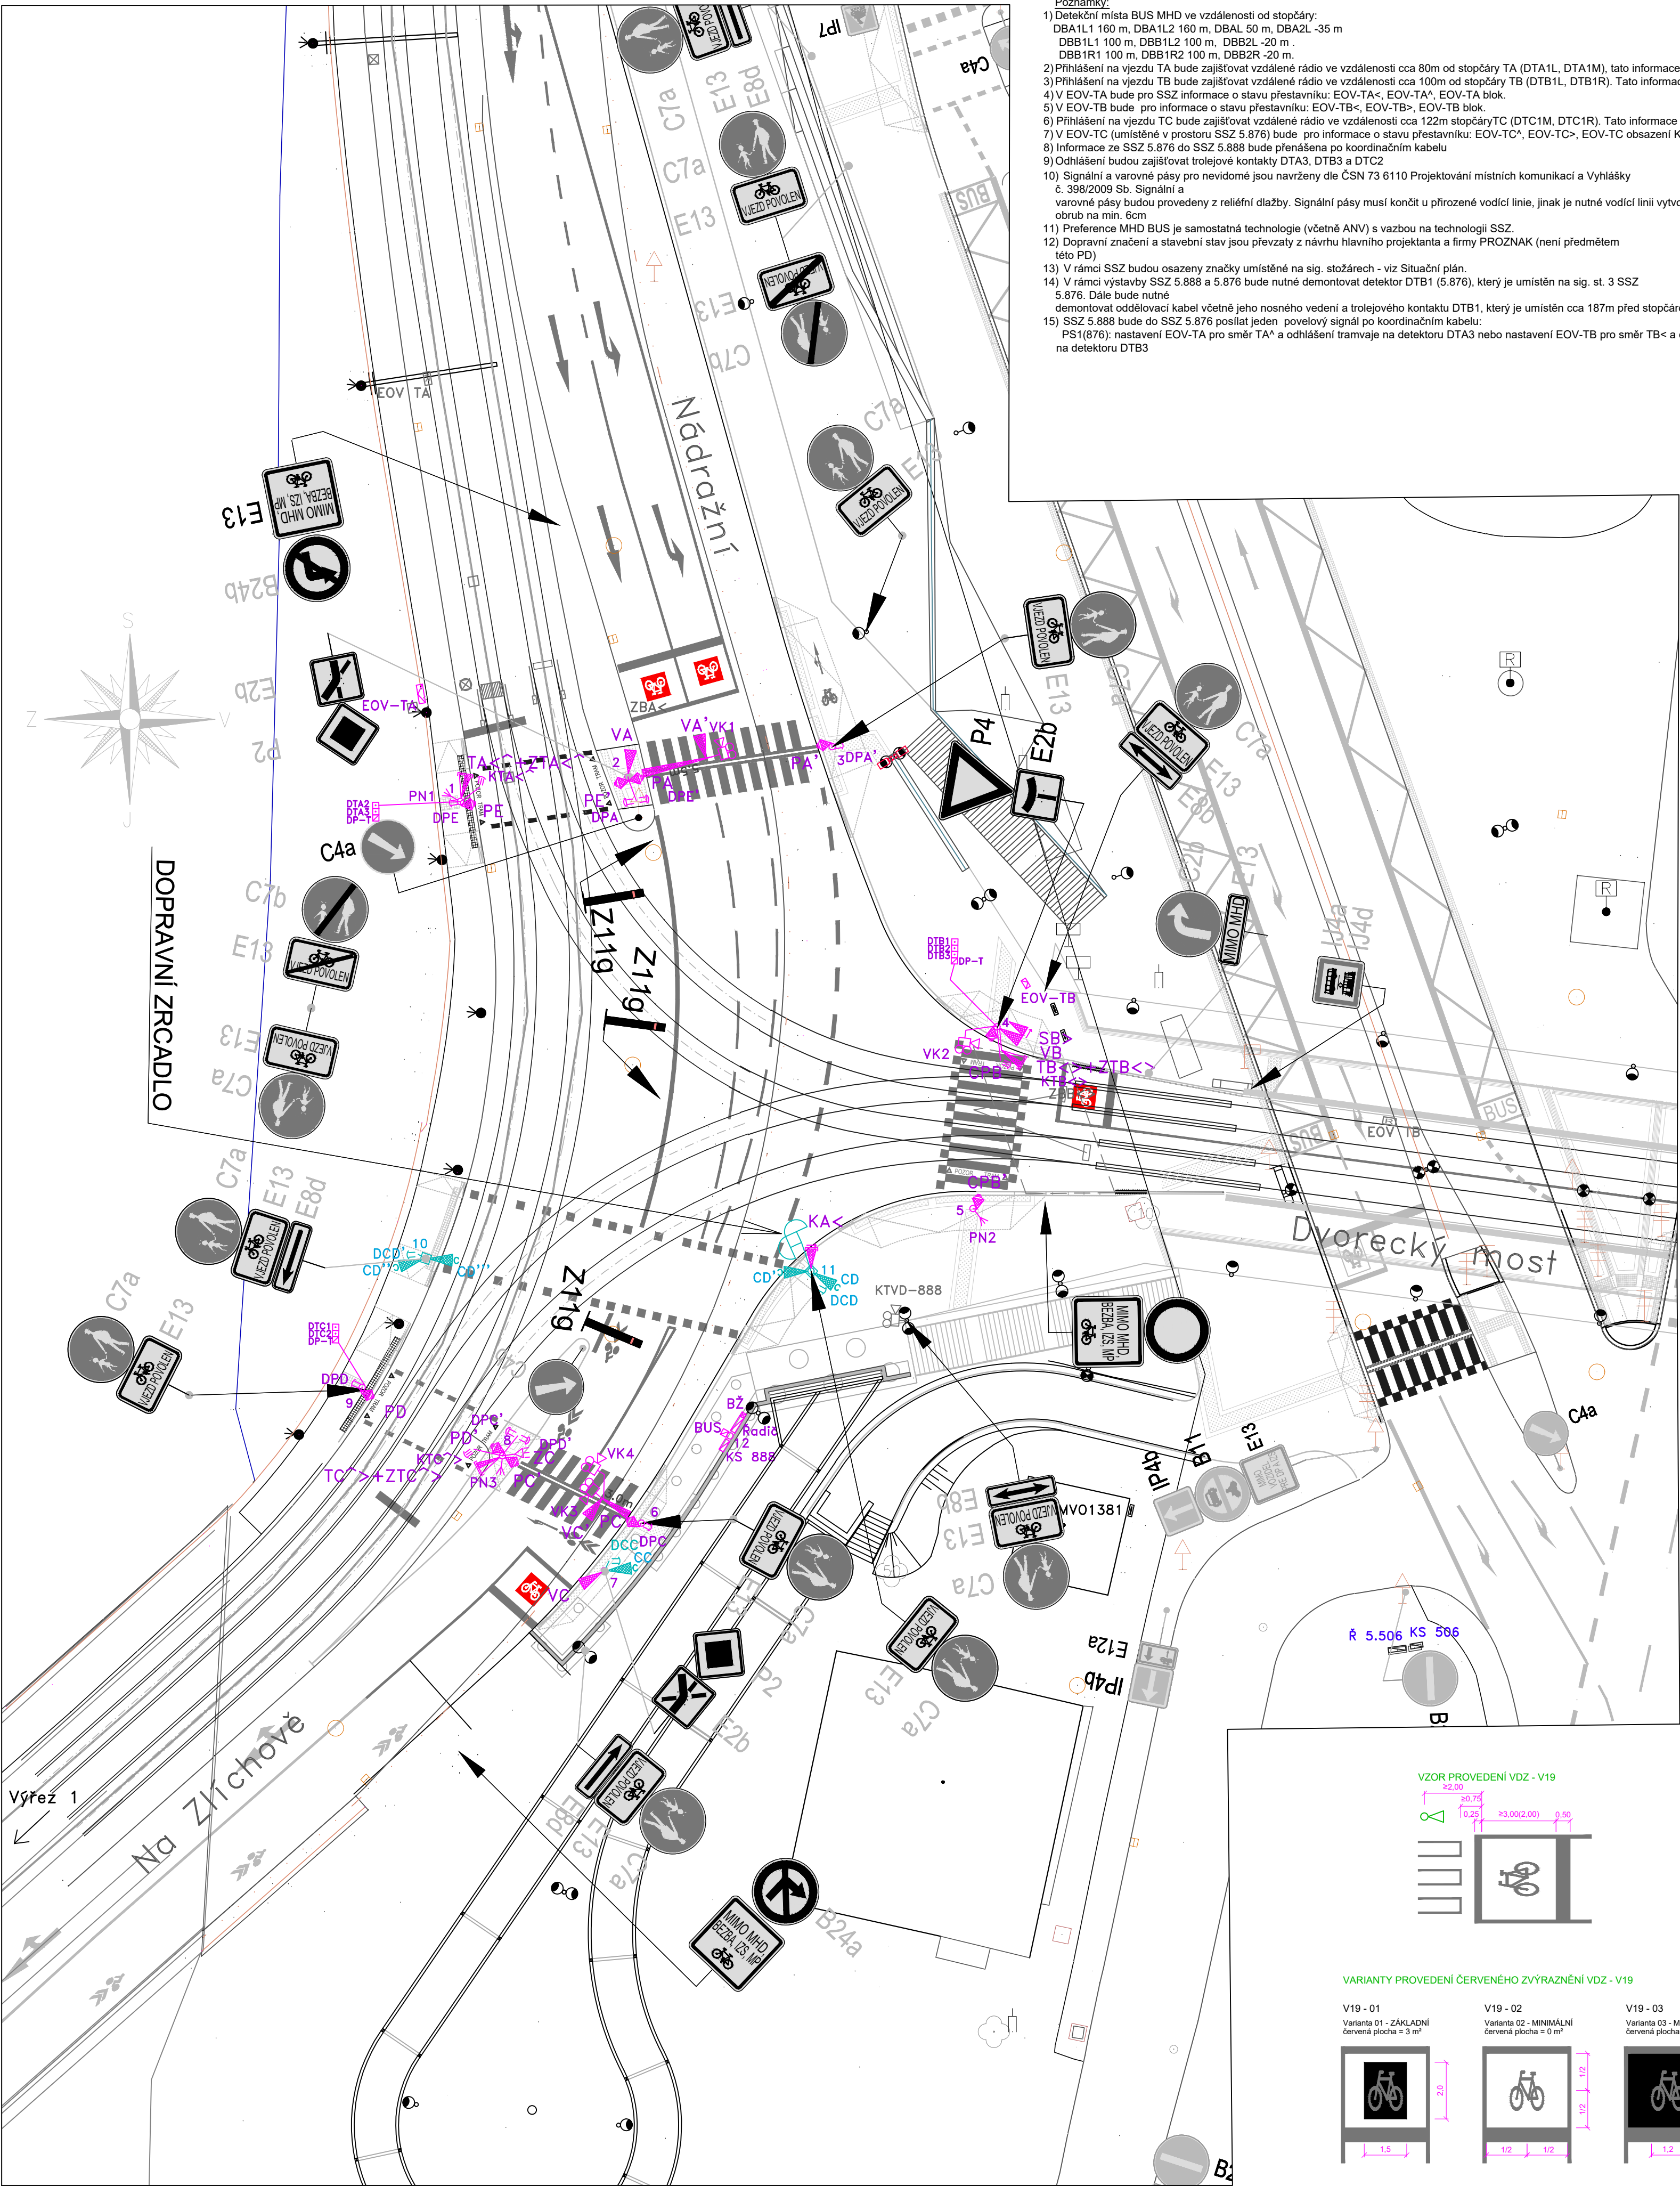

LEGENDA

- sloup SSZ
- řadič/koordinační skříň SSZ – nově
- řadič/koordinační skříň SSZ – stávající
- ZMVO (stávající) zapínací místo VO – napájení SSZ)
- EOV (elektrické ovládání výhybky)
- trolejový kontakt tramvajového detektoru
- tramvajový detektor
- rozpojovací skříňka ukolejňení
- návěstidlo pro vozidla
- návěstidlo pro vozidla se směrovým signálem
- návěstidlo pro chodce se zvukovým návěstidlem
- návěstidlo zelené doplňkové šipky
- přijímací anténa zvukových návěstidel
- výložník s údajem o délce vyložení
- přepínač na blikavou žlutou
- chodecké tlačítko výzvoně
- chodecké tlačítko výzvoně s odpojováním SZN
- tramvajový kontaktní zámek
- tlačítko výzvoně pro cyklisty
- návěstidlo pro cyklisty
- kamera videodetekce/kamera televizního dohledu
- vodorovné značení nové/stávající
- obruby – nové/stávající
- signální a varovné pásy pro nevidomé bezbariérové úpravy
- sloupek SDZ, sloup VO, sloup SSZ, jiný stožár
- nová, přesunutá značka SDZ
- stávající značka SDZ
- vzdálené rádio

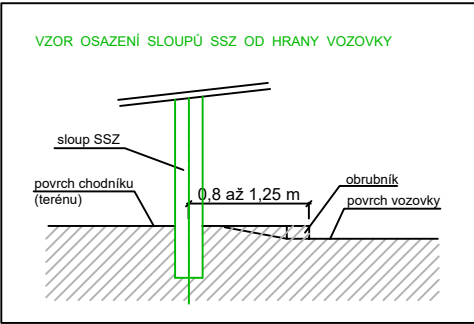

c			
b			
a	Odstranění zvukového návěstidla KAc na sloupu SSZ č. 6 - tisková chyba	20251209	<i>Hruška</i>
č.	Text změny - odůvodnění	datum	podpis

SSZ 5.888 Na Zlíchově - Dvorecký most

SOUŘADNICOVÝ SYSTÉM: JTSK			VÝŠKOVÝ SYSTÉM: Bpv		
INVESTOR	Hlavní město Praha zastoupené TSK		 ELTODO, s.r.o. Novodvorská 1010/14, 142 01 Praha 4 email: kradjan@eltodo.cz tel.: 261 344 112, 724 592 973		
VEDOUČÍ ÚTVARU	Tomislav Kradjan	<i>Kradjan</i>			
ZODPOVĚDNÝ PROJEKTANT	Ing. Jan Hušák	<i>Hušák</i>			
VYPRACOVAL	Ing. Adam Hruška	<i>Hruška</i>			
KRESLIL	Ing. Adam Hruška	<i>Hruška</i>			
Kontroloval	Tomislav Kradjan	<i>Kradjan</i>			
NÁZEV OBJEKTU					
SSZ 5.888 Na Zlíchově - Dvorecký most					
NÁZEV PŘÍLOHY			DATUM		20251008
			FORMÁT		692x594
			MĚŘÍTKO		1:250
			STUPEŇ PD		
			ČÍS. ZAKÁZKY		
			ARCHIVNÍ ČÍS.		
			ČÍS. SOUPRAVY		ČÍS. PŘÍLOHY
Situační světelných signálů					

VÝKRES JE DUŠEVNÍM MAJETKEM Fy ELTODO, s.r.o., NOVODVORSKÁ 1010/14, 142 01 PRAHA 4; KOPÍROVÁNÍ VÝKRESU A JEHO POKYTOVÁNÍ TŘETÍ OSOBĚ BEZ SOHLASU Fy ELTODO, s.r.o. JE ZAKÁZÁNO