


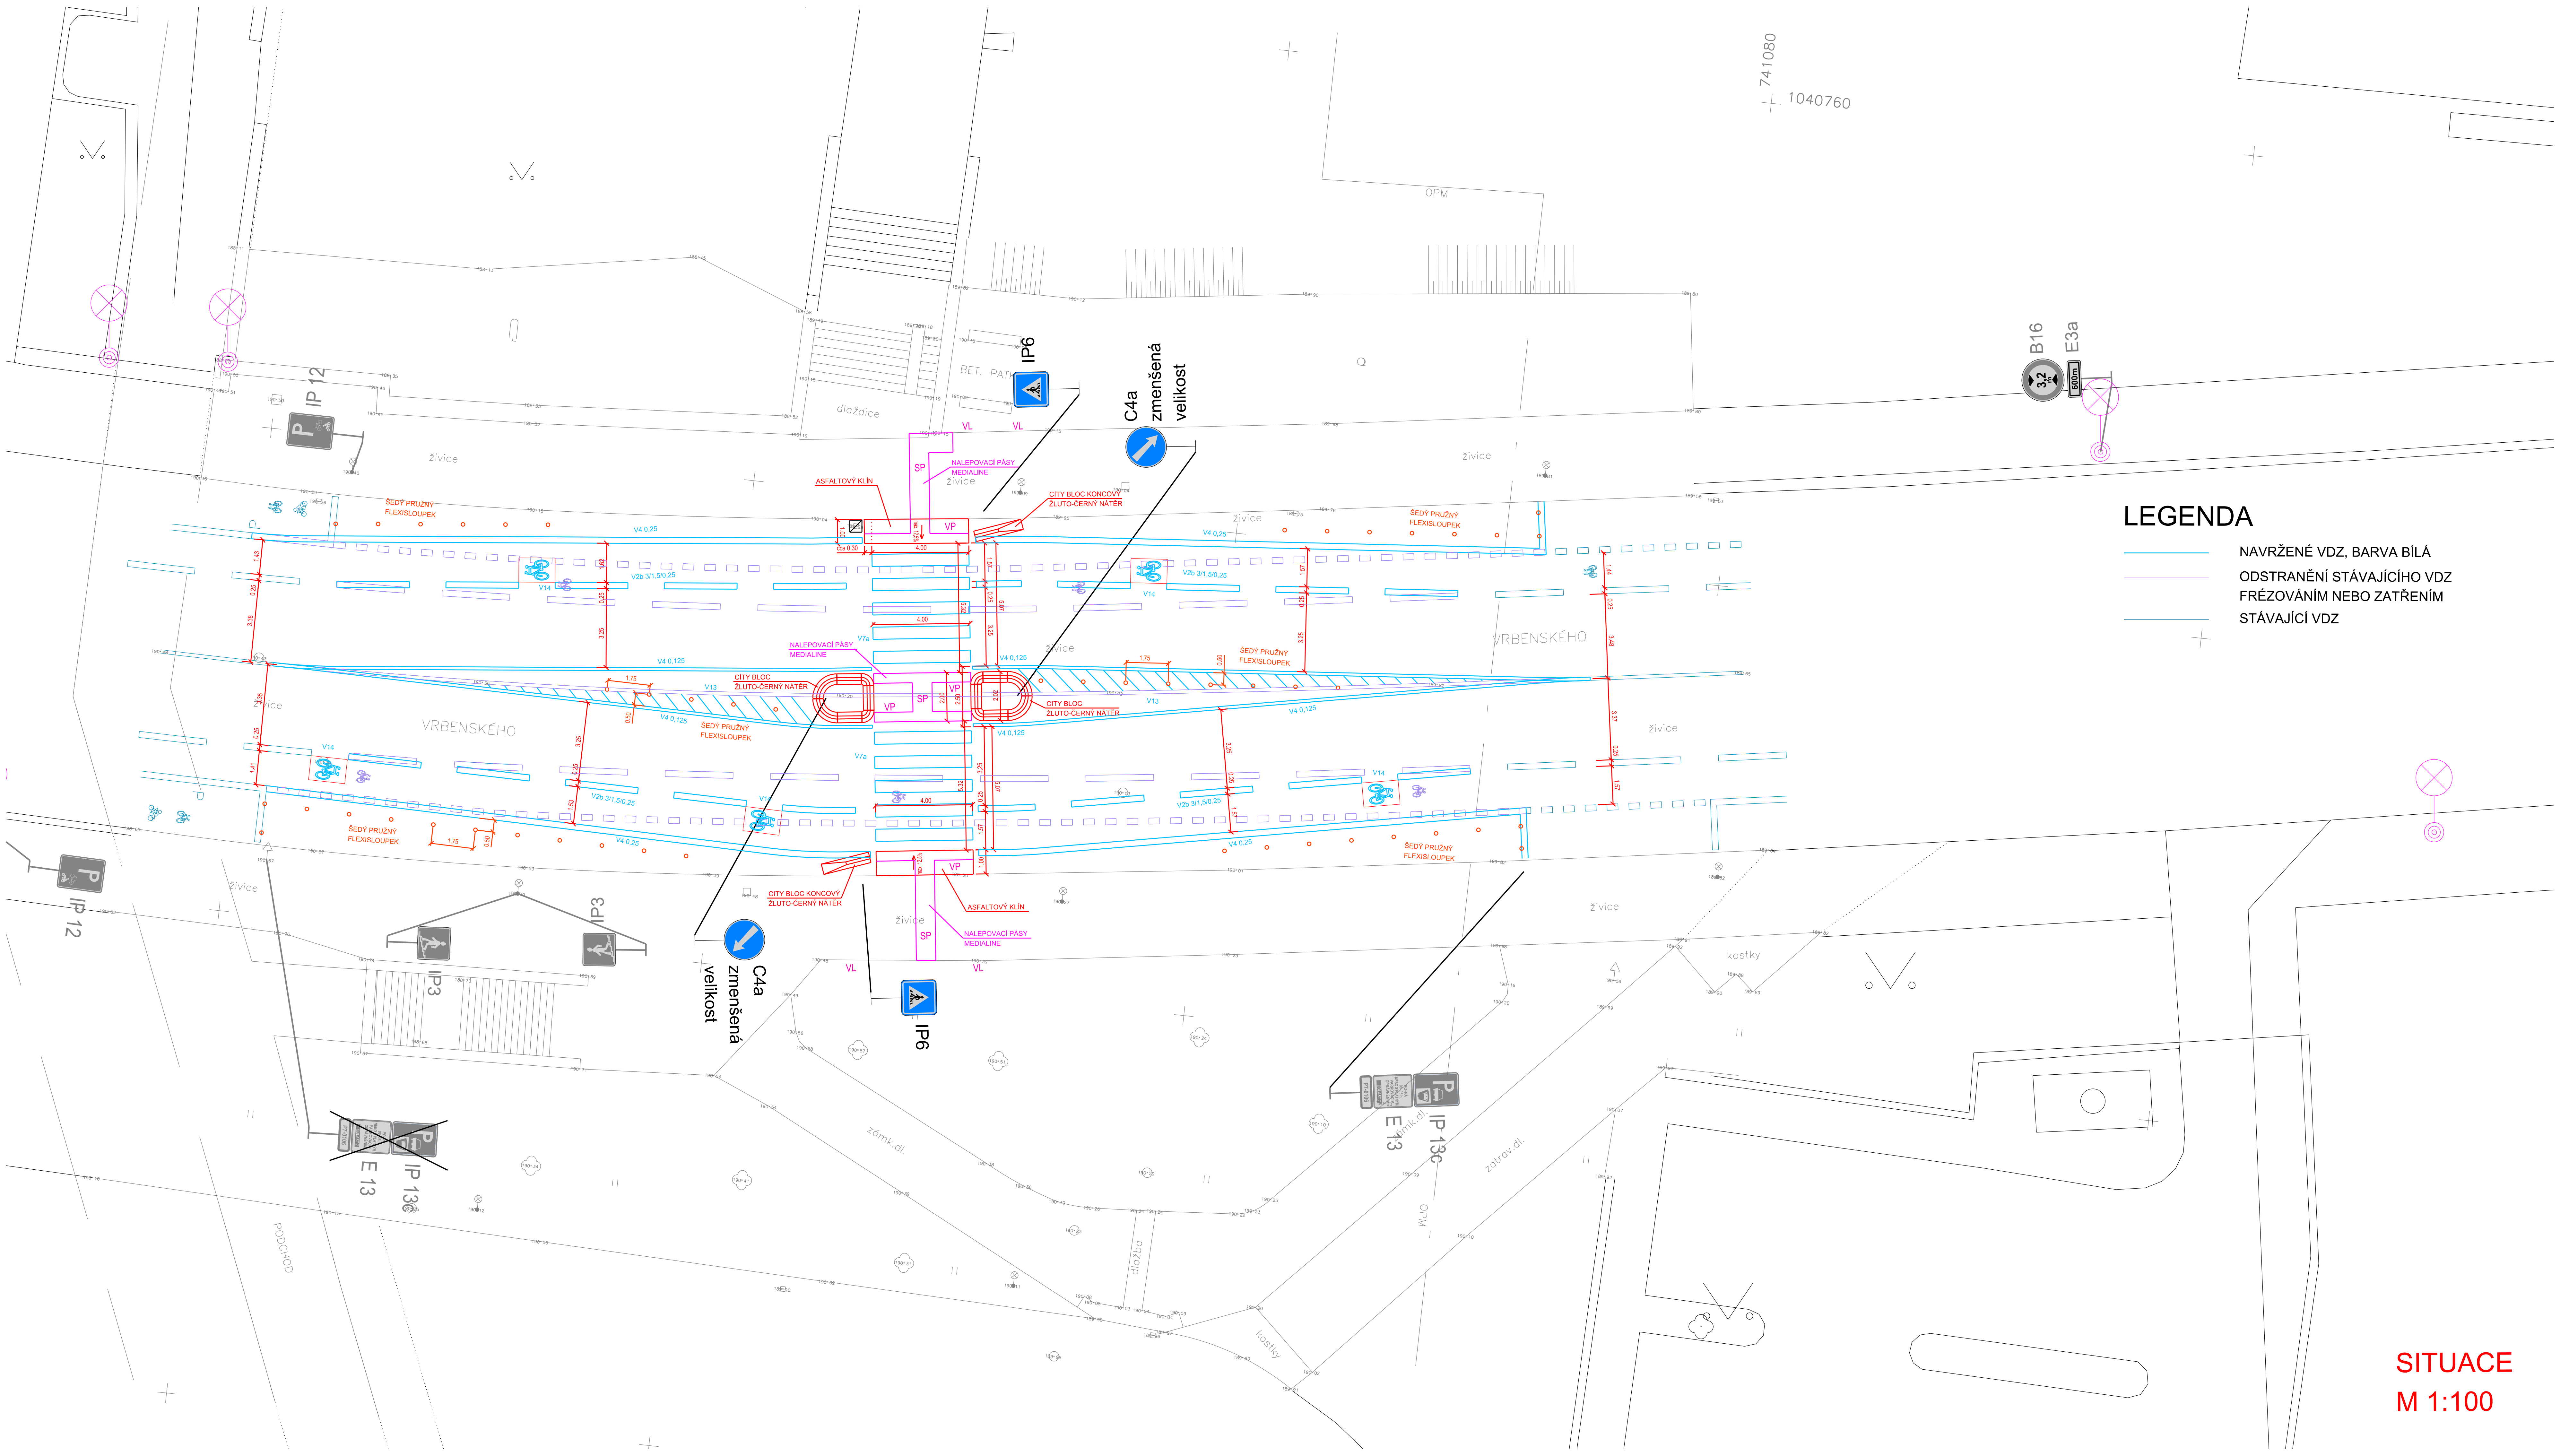

LEGENDA

- NAVRŽENÉ VDZ, BARVA BÍLÁ
- ODSTRANĚNÍ STÁVAJÍCÍHO VDZ FRÉZOVÁNÍM NEBO ZATŘENÍM
- STÁVAJÍCÍ VDZ

SITUACE
M 1:100