
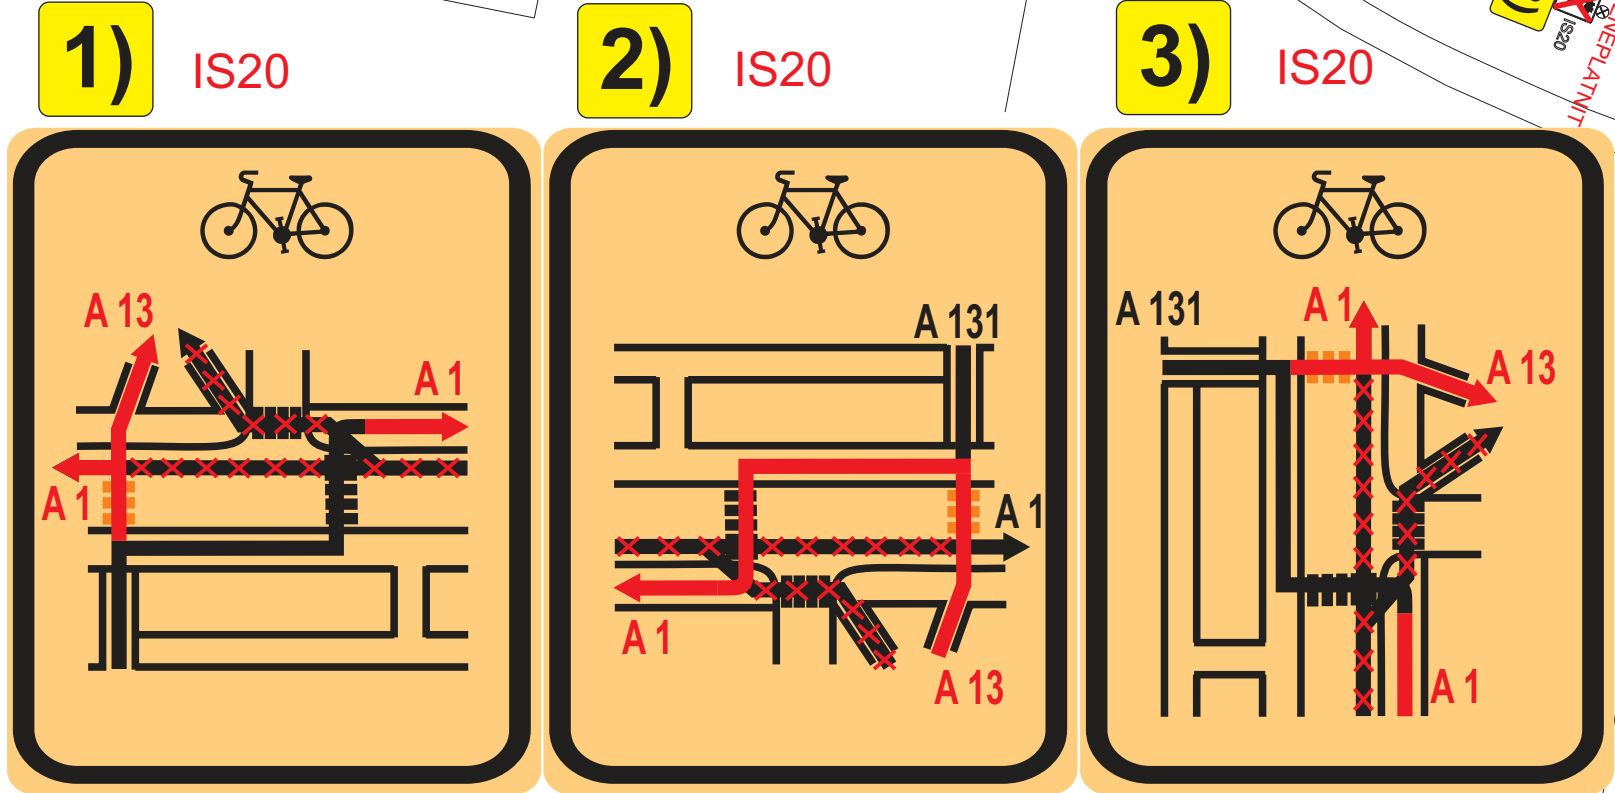


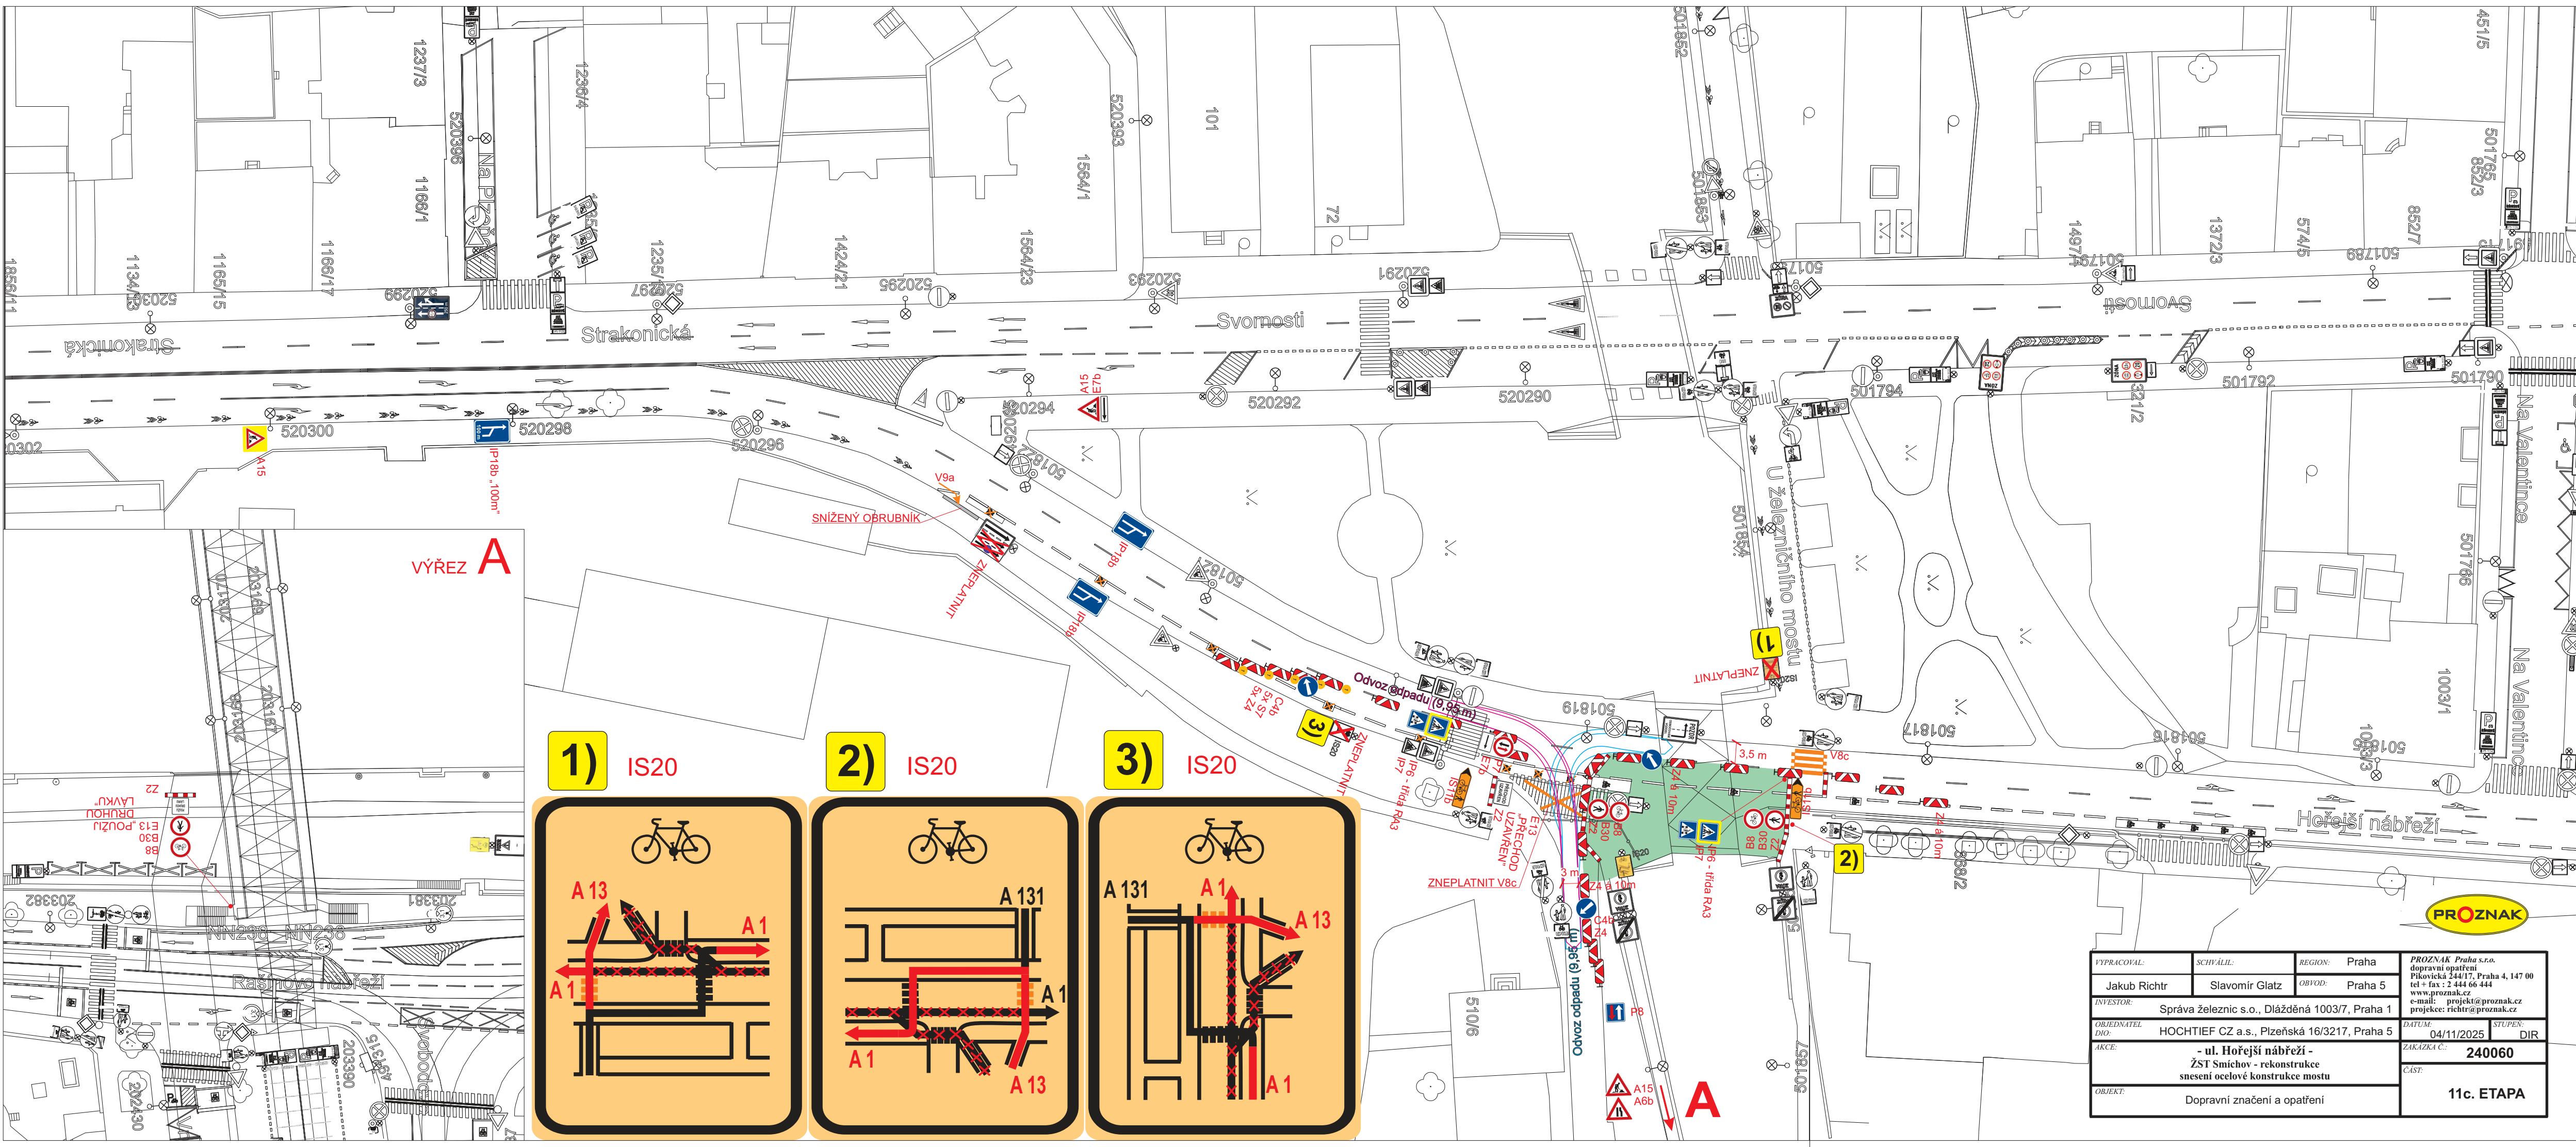

VYPRACOVAL:	SCHVÁLIL:	REGION:	Praha	PROZNAK Praha s.r.o. dopravní opatření Pikovická 244/17, Praha 4, 147 00 tel + fax : 2 444 66 444 www.proznak.cz e-mail: projekt@proznak.cz projekce: richtr@proznak.cz
Jakub Richtr	Slavomír Glatz	OBYOD:	Praha 5	
INVESTOR:	Správa železnic s.o., Dlázděná 1003/7, Praha 1			
ORJEDNATEL DIO:	HOCHTIEF CZ a.s., Plzeňská 16/3217, Praha 5			
AKCE:	- ul. Hořejší nábreží - ŽST Smíchov - rekonstrukce snesení ocelové konstrukce mostu			DATUM: 04/11/2025 STUPEN: DIR
ORJEKT:	Dopravní značení a opatření			ZAKAZKA C.: 240060 ČÁST: 11c. ETAPA