


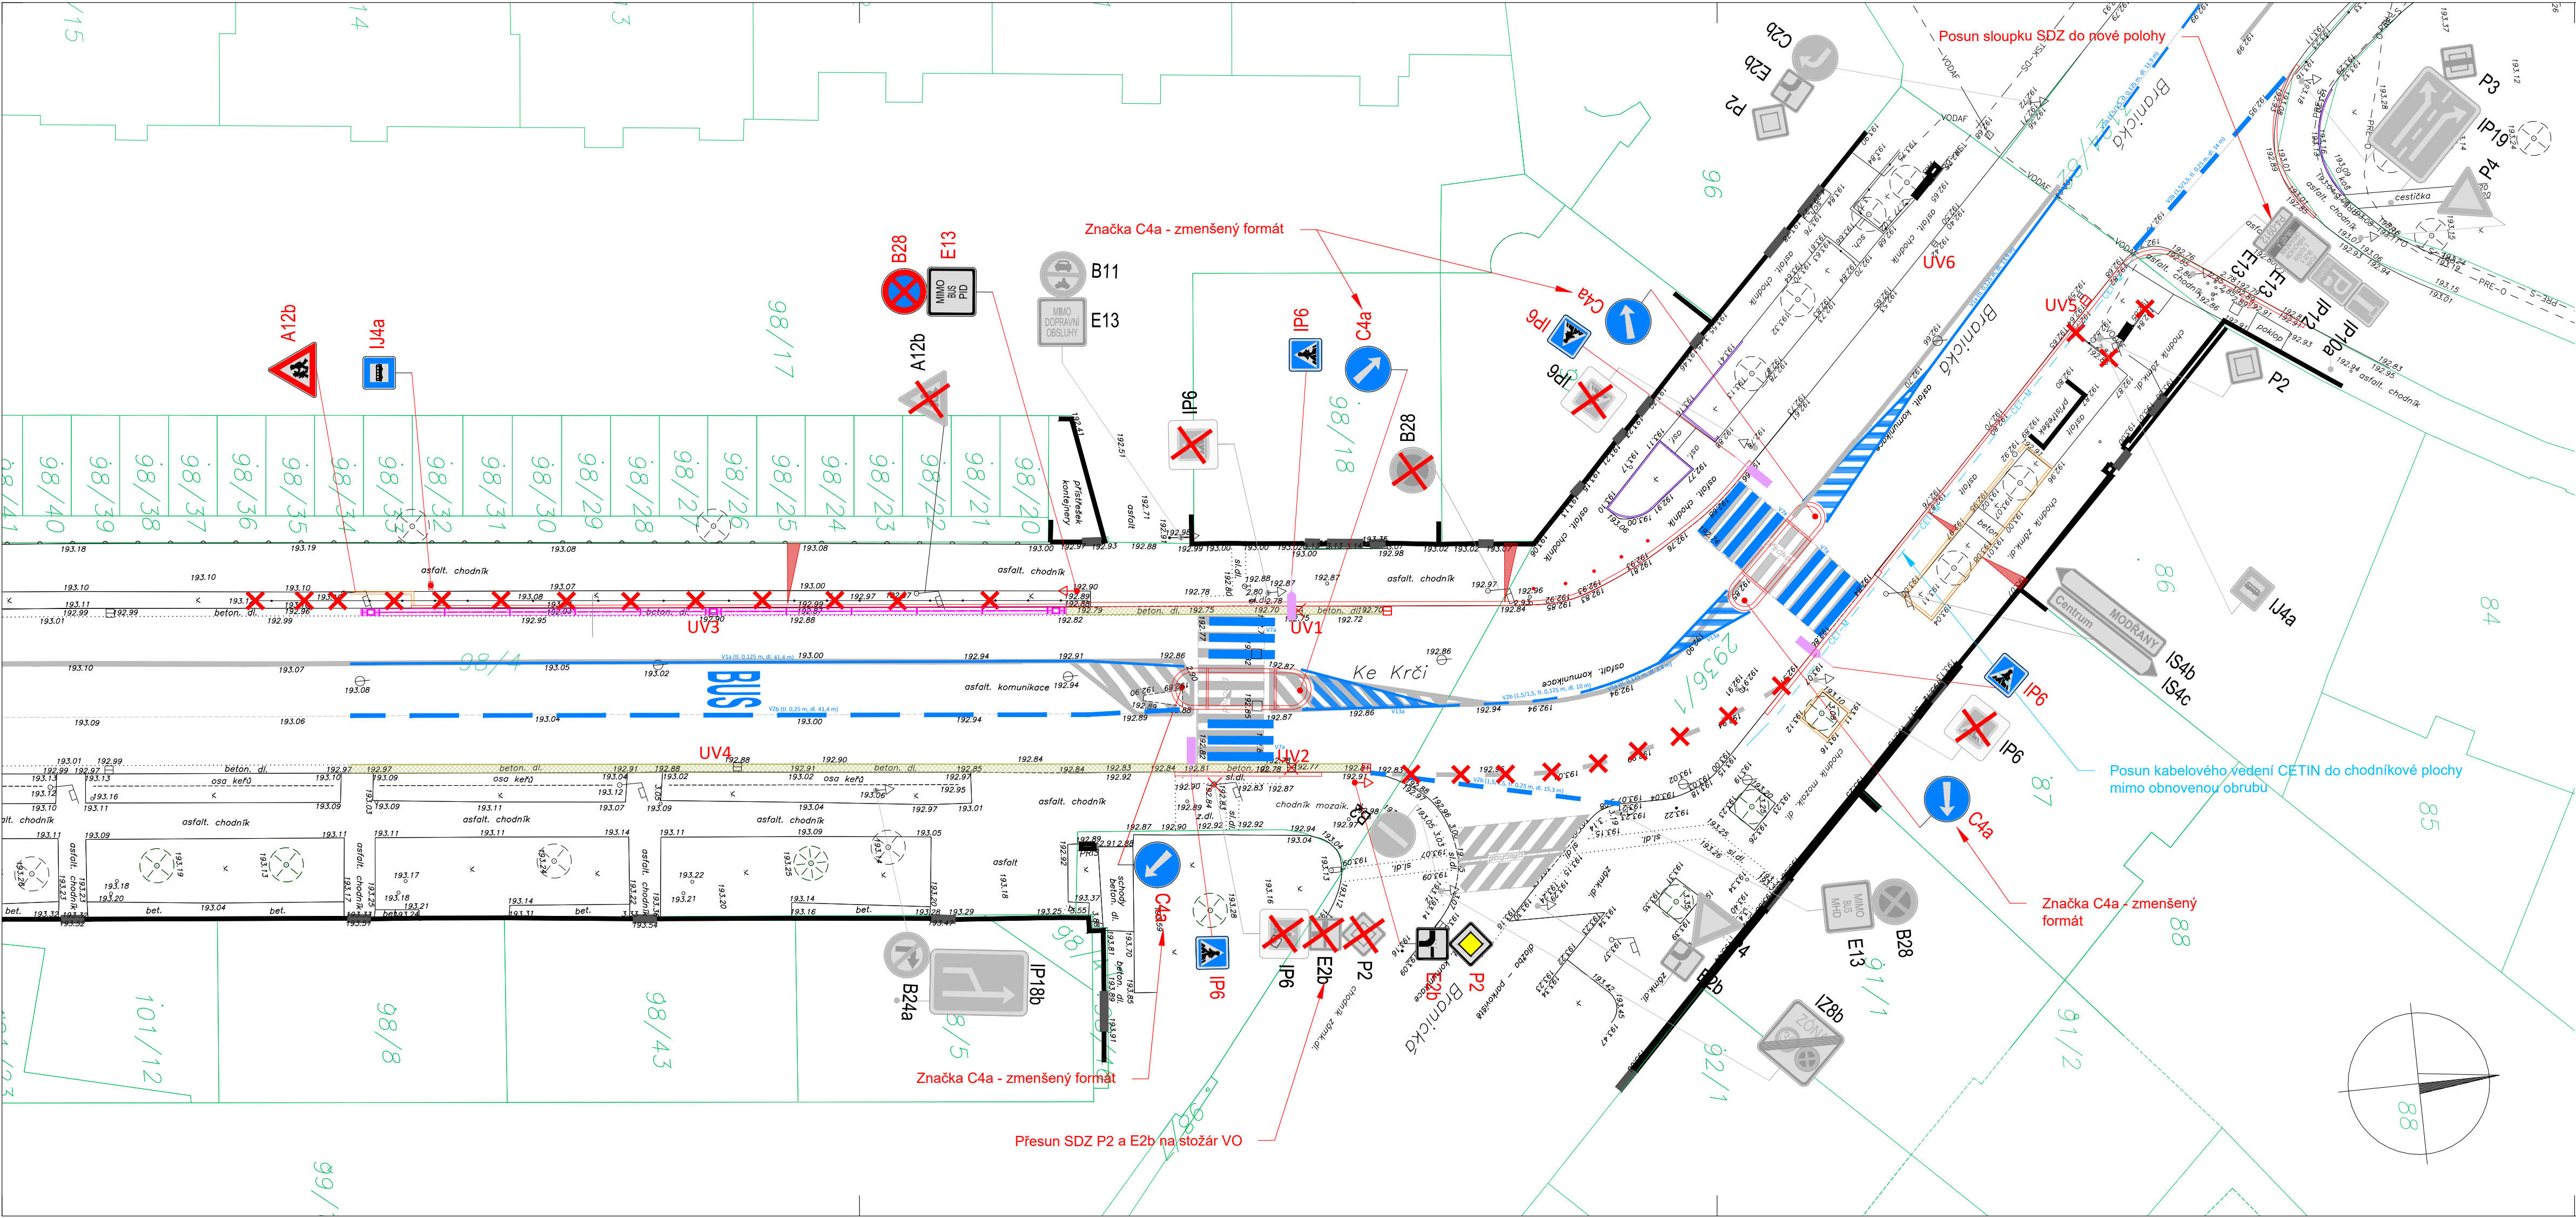

LEGENDA DOPRAVNÍHO ZNAČENÍ

- A12b Stávající SDZ
- A12b Stávající SDZ - rušené
- U4c Nově navržené SDZ
- Stávající VDZ
- Stávající VDZ - rušené
- Nově navržené VDZ
- Sloupek zamezující parkování na chodníku

Situace odpovídá podkladu katastrální mapy
hrance parcel
283 parcelní číslo, k.ú. Braník

Objednatel:		TSK hl. m. Prahy a.s.	
Hlavní projektant:		Hlavní inženýr projektu:	Zodpovědný projektant:
 Stavební inženýrské, projektové a poradenské služby Dobrušská 1805/5, 147 00 Praha 4 • www.sinpps.cz IČO: 62584332 DIČ: CZ62584332 zapsána v OR Praha oddíl C, vložka 33665		Ing. Pavel Jeřábek	Ing. Pavel Jeřábek
Akce:		Kontroloval:	Vypracoval:
Část/objekt:		Ing. Jan Božovský	František Hruban
Název přílohy:		Číslo zakázky:	Číslo kopie:
		36-2023	
		Datum:	
		06/2025	
		Stupeň:	
		PDPS	
		Měřítko:	Číslo přílohy:
		1:250	
		Počet A4:	
		4	

TENTO NÁVRH JE DUŠEVNÍM VLASTNICTVÍM AUTORA A JE CHRÁNĚN VE SMYSLU "AUTORSKÉHO ZÁKONA" (č.121/2000 Sb.)