


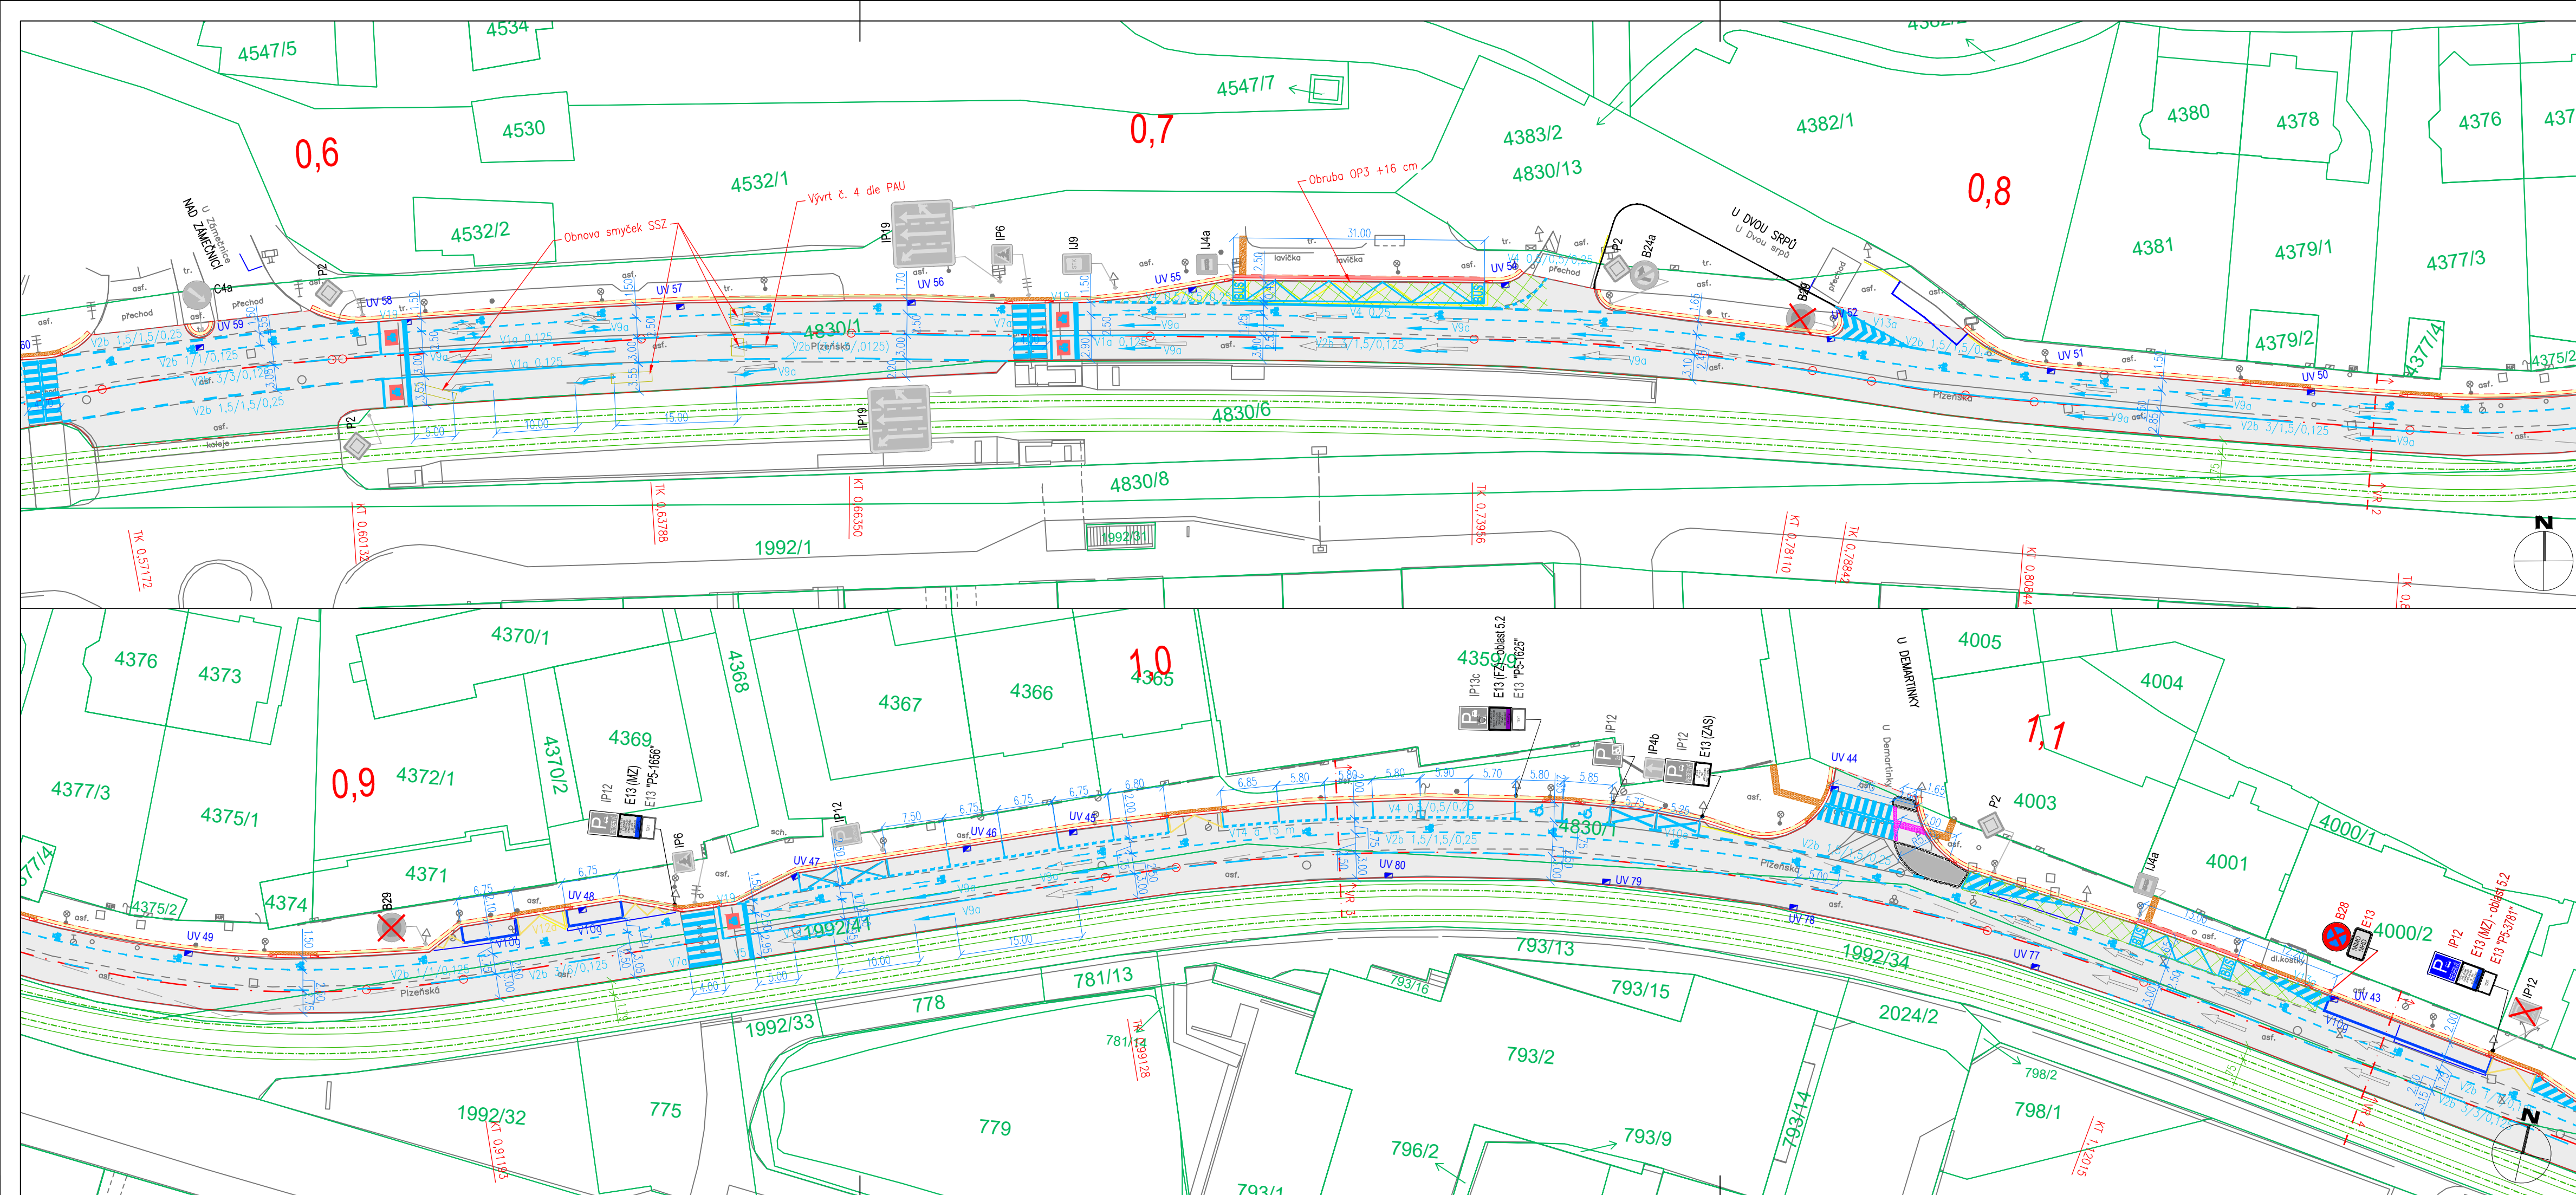

LEGENDA

STAVEBNÍ OBJEKTY:
S0100 – KOMUNIKACE

STÁVAJÍCÍ STAV

Digitální katastrální mapa

Geodetické zaměření

P2 Skláří se i k dvanácti mužům

Stavjajoči svise dopravnih znamenj

 Stávající vodorovné dopravní značení

— Stávající koleje tramvajové tratě

NÁVRH

===== Silniční obruba OP1/OP3 – rektifikace, oprava,

Vodorovné dopravní značení

 Vozovka – asfaltová

 Chodník – asfaltový

 Reliéfní dlažba – Medialine

 Kontrastní pás

 Plastové obruby,
 Podélný práh

— — — — Spára, rozhraní ploch

Cityblok
Uliční výust – rektifika

 IP6

Nové svislé dopravní značení

DODATKOVÉ TABULKY ZÓNY PLACENÉHO STÁNÍ

(NAVRH VYCHÁZÍ ZE STAVAJÍCÍHO ZNĚNÍ DODATKOVÝCH TABULEK V OBLASTI)

**MZ - VYHRAZENÁ STÁNÍ PRO REZIDENTY A ABONENTY
(MODRÁ ZÓNA):**

**FZ - ZÓNA TZV. SMÍŠENÉHO PARKOVÁNÍ
(FIALOVÁ ZÓNA):**

ZÁSOB. - STÁNÍ VYHRAZENÁ PRO ZÁSOBOVÁNÍ

PO-PÁ
08-20 h
S PLATNÝM
PARKOVACÍM
OPRAVNĚNÍM

OBLAST 5.2

PO-PA
08-20
NEBO S PLATNÝM
PARKOVACÍM
OPRÁVNĚNÍM

OBLAST 5.2

PO - PA
08 - 20 h
PRO
ZÁSOBOVÁNÍ
MAX. 15 MINUT

Výškový systém Bpv
Souřadnicový systém S-JTSK

		DIPRO, spol. s r.o. [®] Dopravní a inženýrské projekty, projektová, inženýrská a konzultační kancelář Na Záhonech 884/27, 141 00 Praha 4 - Michle IČO 48592722	
Investor: TSK hl. m. Prahy, a. s. Veletržní 1623/24 170 00 Praha 7	Objednatel: STRABAG, a.s. Kačírkova 289/4 158 00 Praha 5	Vypracoval: Ing. Čuřík Odp. projektant: Ing. Polák Ph. D. Ved. projektu: Ing. Čuřík	Kontrola: Ing. Zrzavý Zak. číslo: 25-087-08 Datum vyprac.: 07/2025
Místo stavby: Praha 5 - Smíchov		Stavba: Plzeňská: Mozartova - Pod Kotlářkou ZC Praha 5, č. akce: 13496	
Část/příloha: SO 101 - KOMUNIKACE SITUACE DOPRAVNÍHO ZNAČENÍ - 2. DÍL		Číslo přílohy: D.1.7.2	