


Legenda:

- OBCHOZÍ TRASA
- VDZ STÁVAJÍCÍ PŘECHODNÉ 9a.etapy
- VDZ PŘECHODNÉ NOVÉ
- DZ STÁVAJÍCÍ
- DZ STÁVAJÍCÍ PŘECHODNÉ 9a. etapy
- DZ NOVÉ PŘECHODNÉ
- STAVEBNÍ ZÁBOR

QR KÓD PRO
LOKALIZACI STAVBY

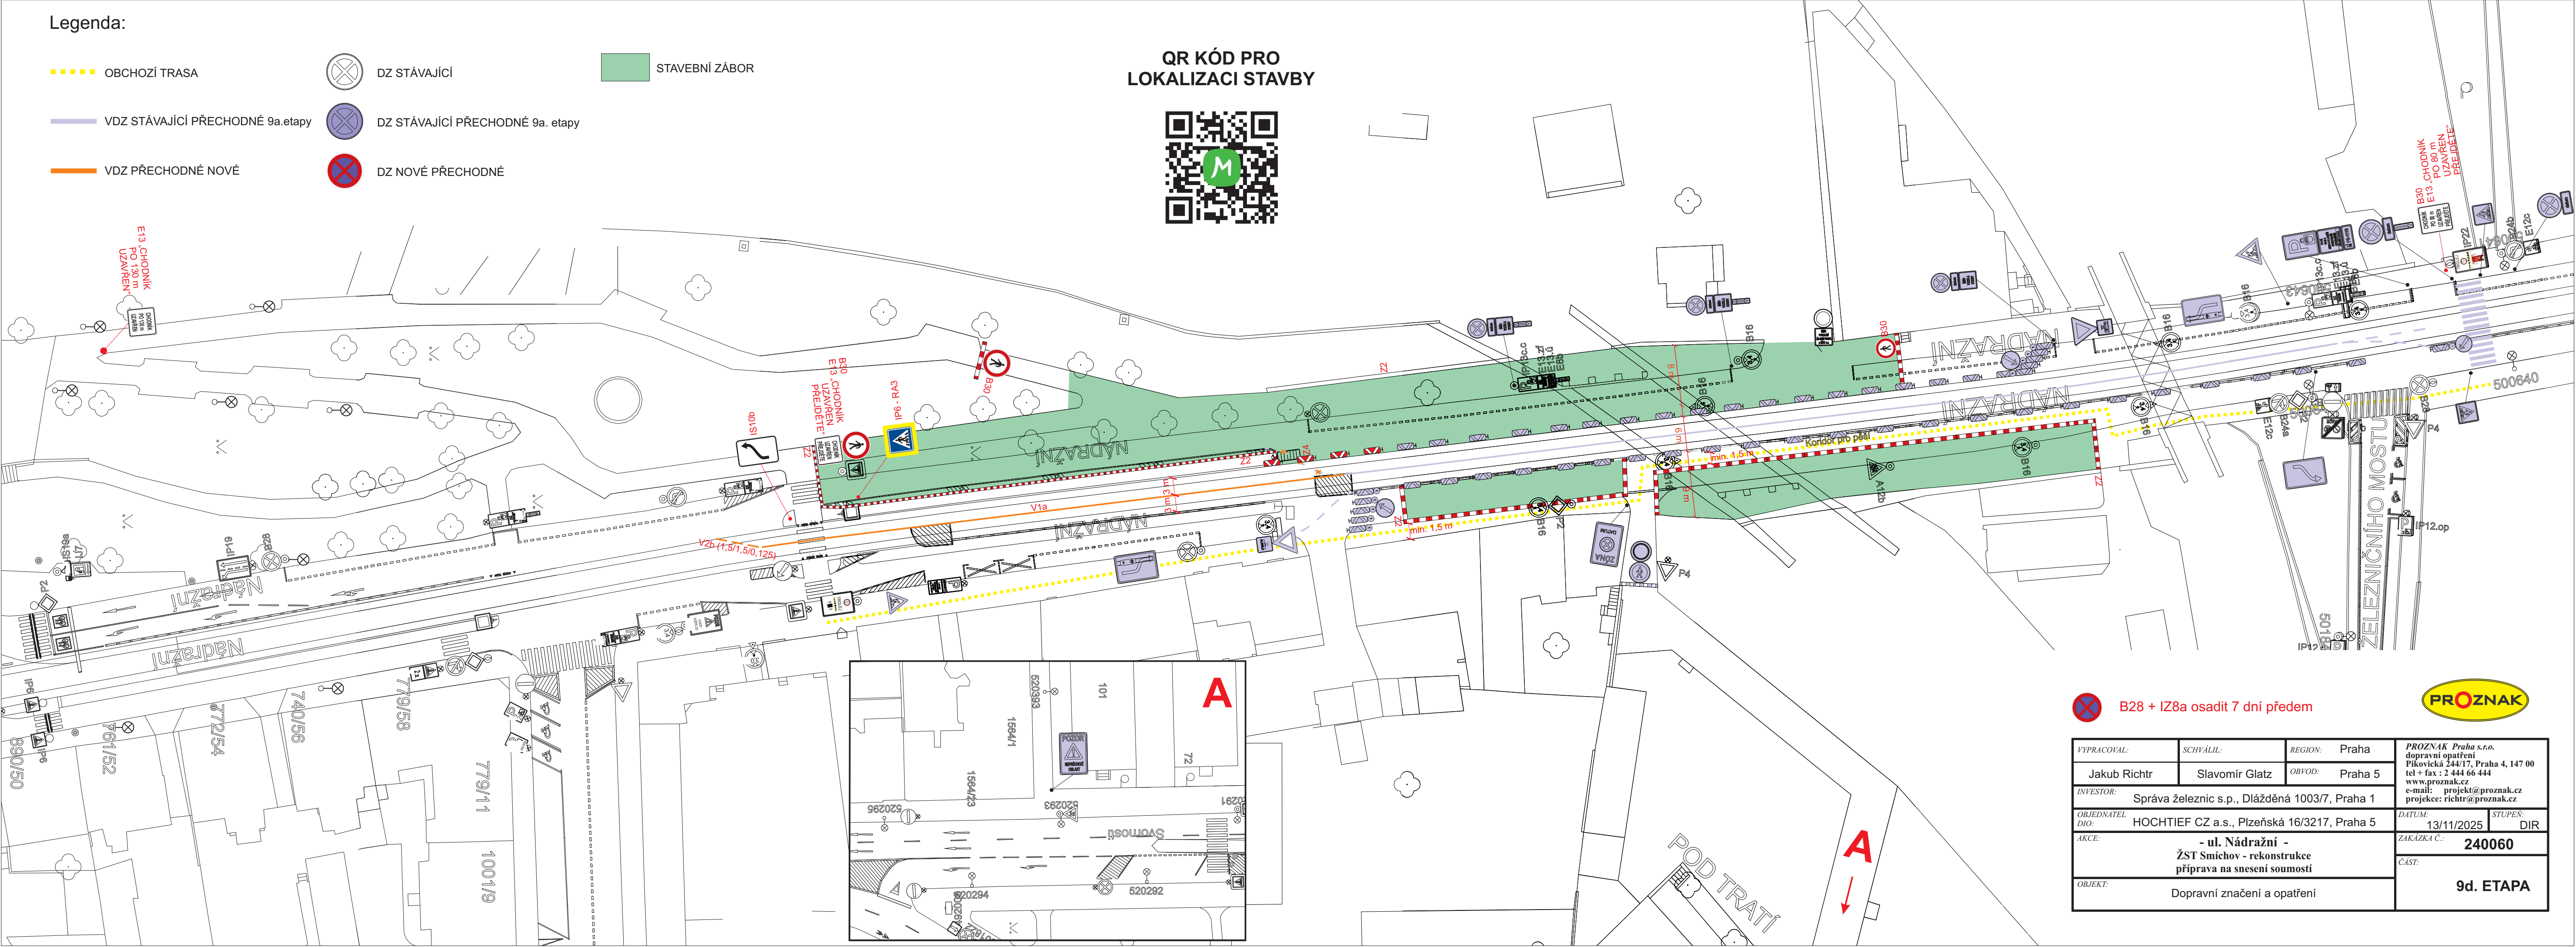

B28 + IZ8a osadit 7 dní předem



VYPRACOVAL:	SCHVÁLIL:	REGION:	Praha	PROZNAK Praha s.r.o. dopravní opatření Pikovická 244/17, Praha 4, 147 00 tel + fax : 2 444 66 444 www.proznak.cz e-mail: projekt@proznak.cz projekce: richtr@proznak.cz			
Jakub Richtr	Slavomír Glatz	OBVOD:	Praha 5				
INVESTOR: Správa železnic s.p., Dlážděná 1003/7, Praha 1				DATUM:	13/11/2025	STUPEN:	DIR
OBJEDNATEL DIO: HOCHTIEF CZ a.s., Plzeňská 16/3217, Praha 5				ZAKÁZKA Č.:	240060		
AKCE: - ul. Nádražní - ŽST Smíchov - rekonstrukce příprava na snesení soumostí				ČÁST:	9d. ETAPA		
OBJEKT: Dopravní značení a opatření							