


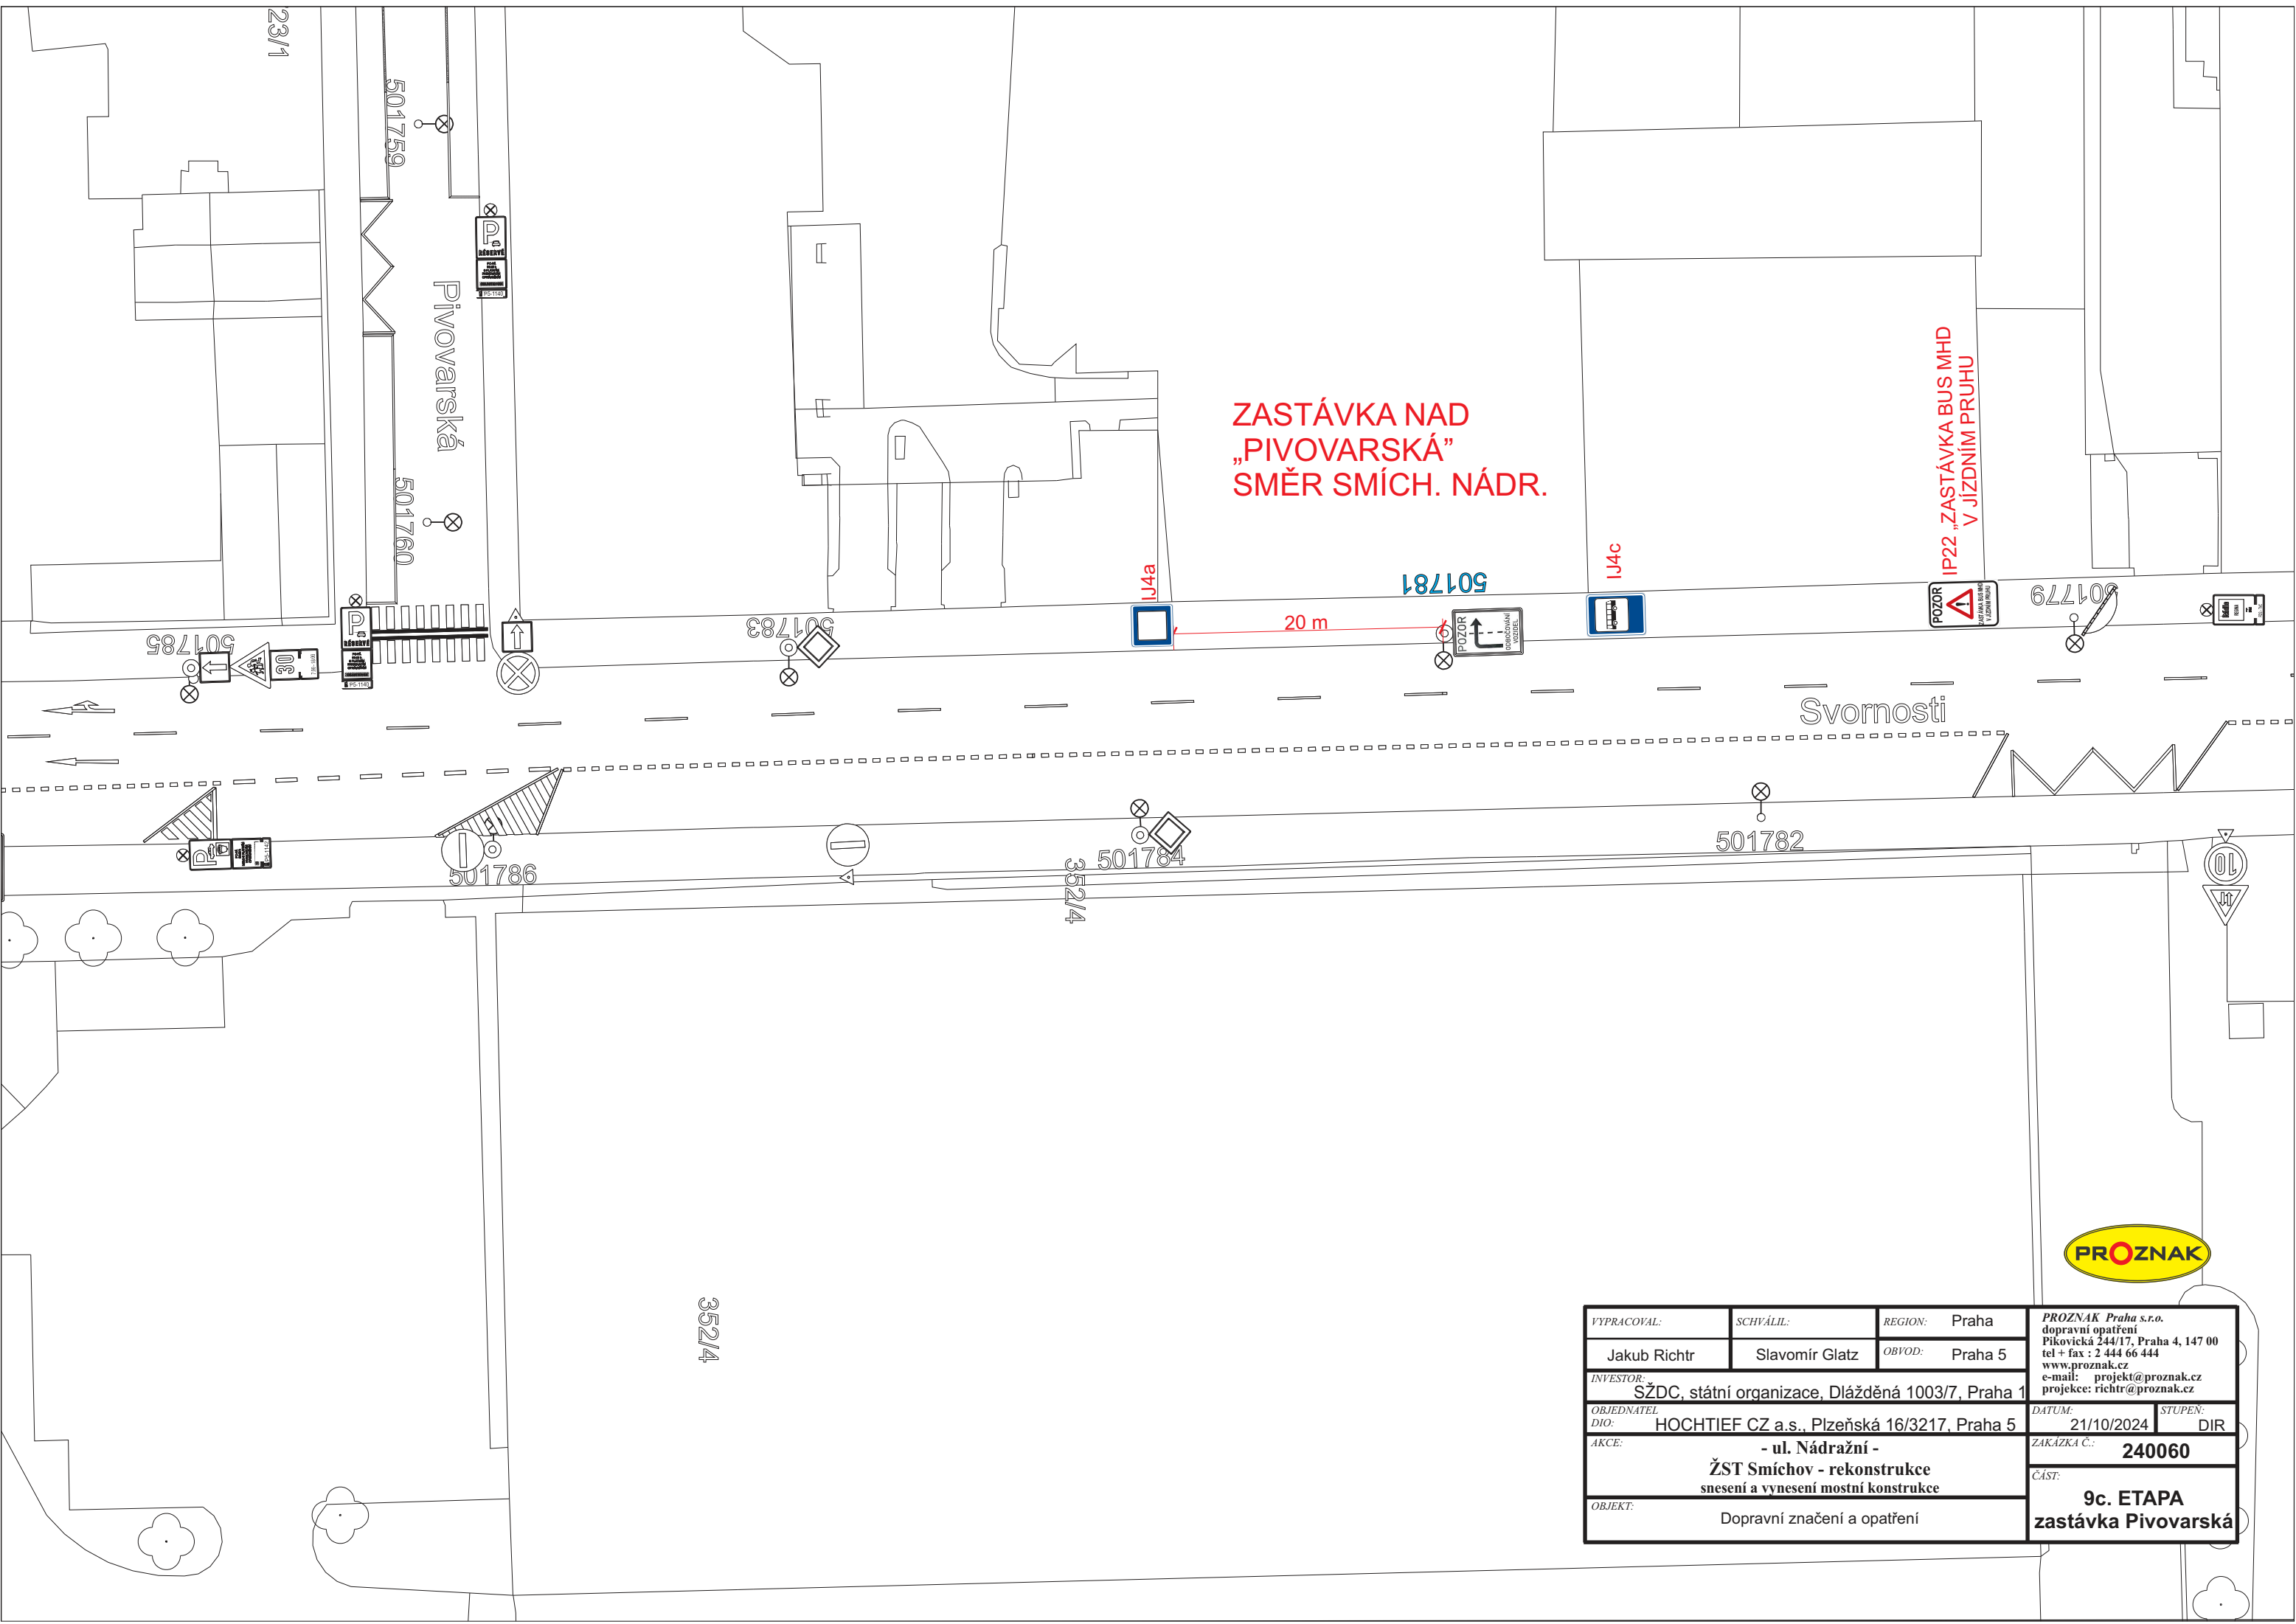

VYPRACOVAL:	SCHVÁLIL:	REGION:	Praha	PROZNAK Praha s.r.o. dopravní opatření Píkovická 244/17, Praha 4, 147 00 tel + fax : 2 444 66 444 www.proznak.cz e-mail: projekt@proznak.cz projekce: richtr@proznak.cz					
Jakub Richtr	Slavomír Glatz	OBVOD:	Praha 5						
INVESTOR: SŽDC, státní organizace, Dlážděná 1003/7, Praha 1				DATUM: 21/10/2024		STUPEŇ: DIR			
OBJEDNATEL DIO: HOCHTIEF CZ a.s., Plzeňská 16/3217, Praha 5									
AKCE: - ul. Nádražní - ŽST Smíchov - rekonstrukce snesení a vynesení mostní konstrukce								ZAKÁZKA Č.: 240060	
OBJEKT: Dopravní značení a opatření								ČÁST: 9c. ETAPA zastávka Pivovarská	