


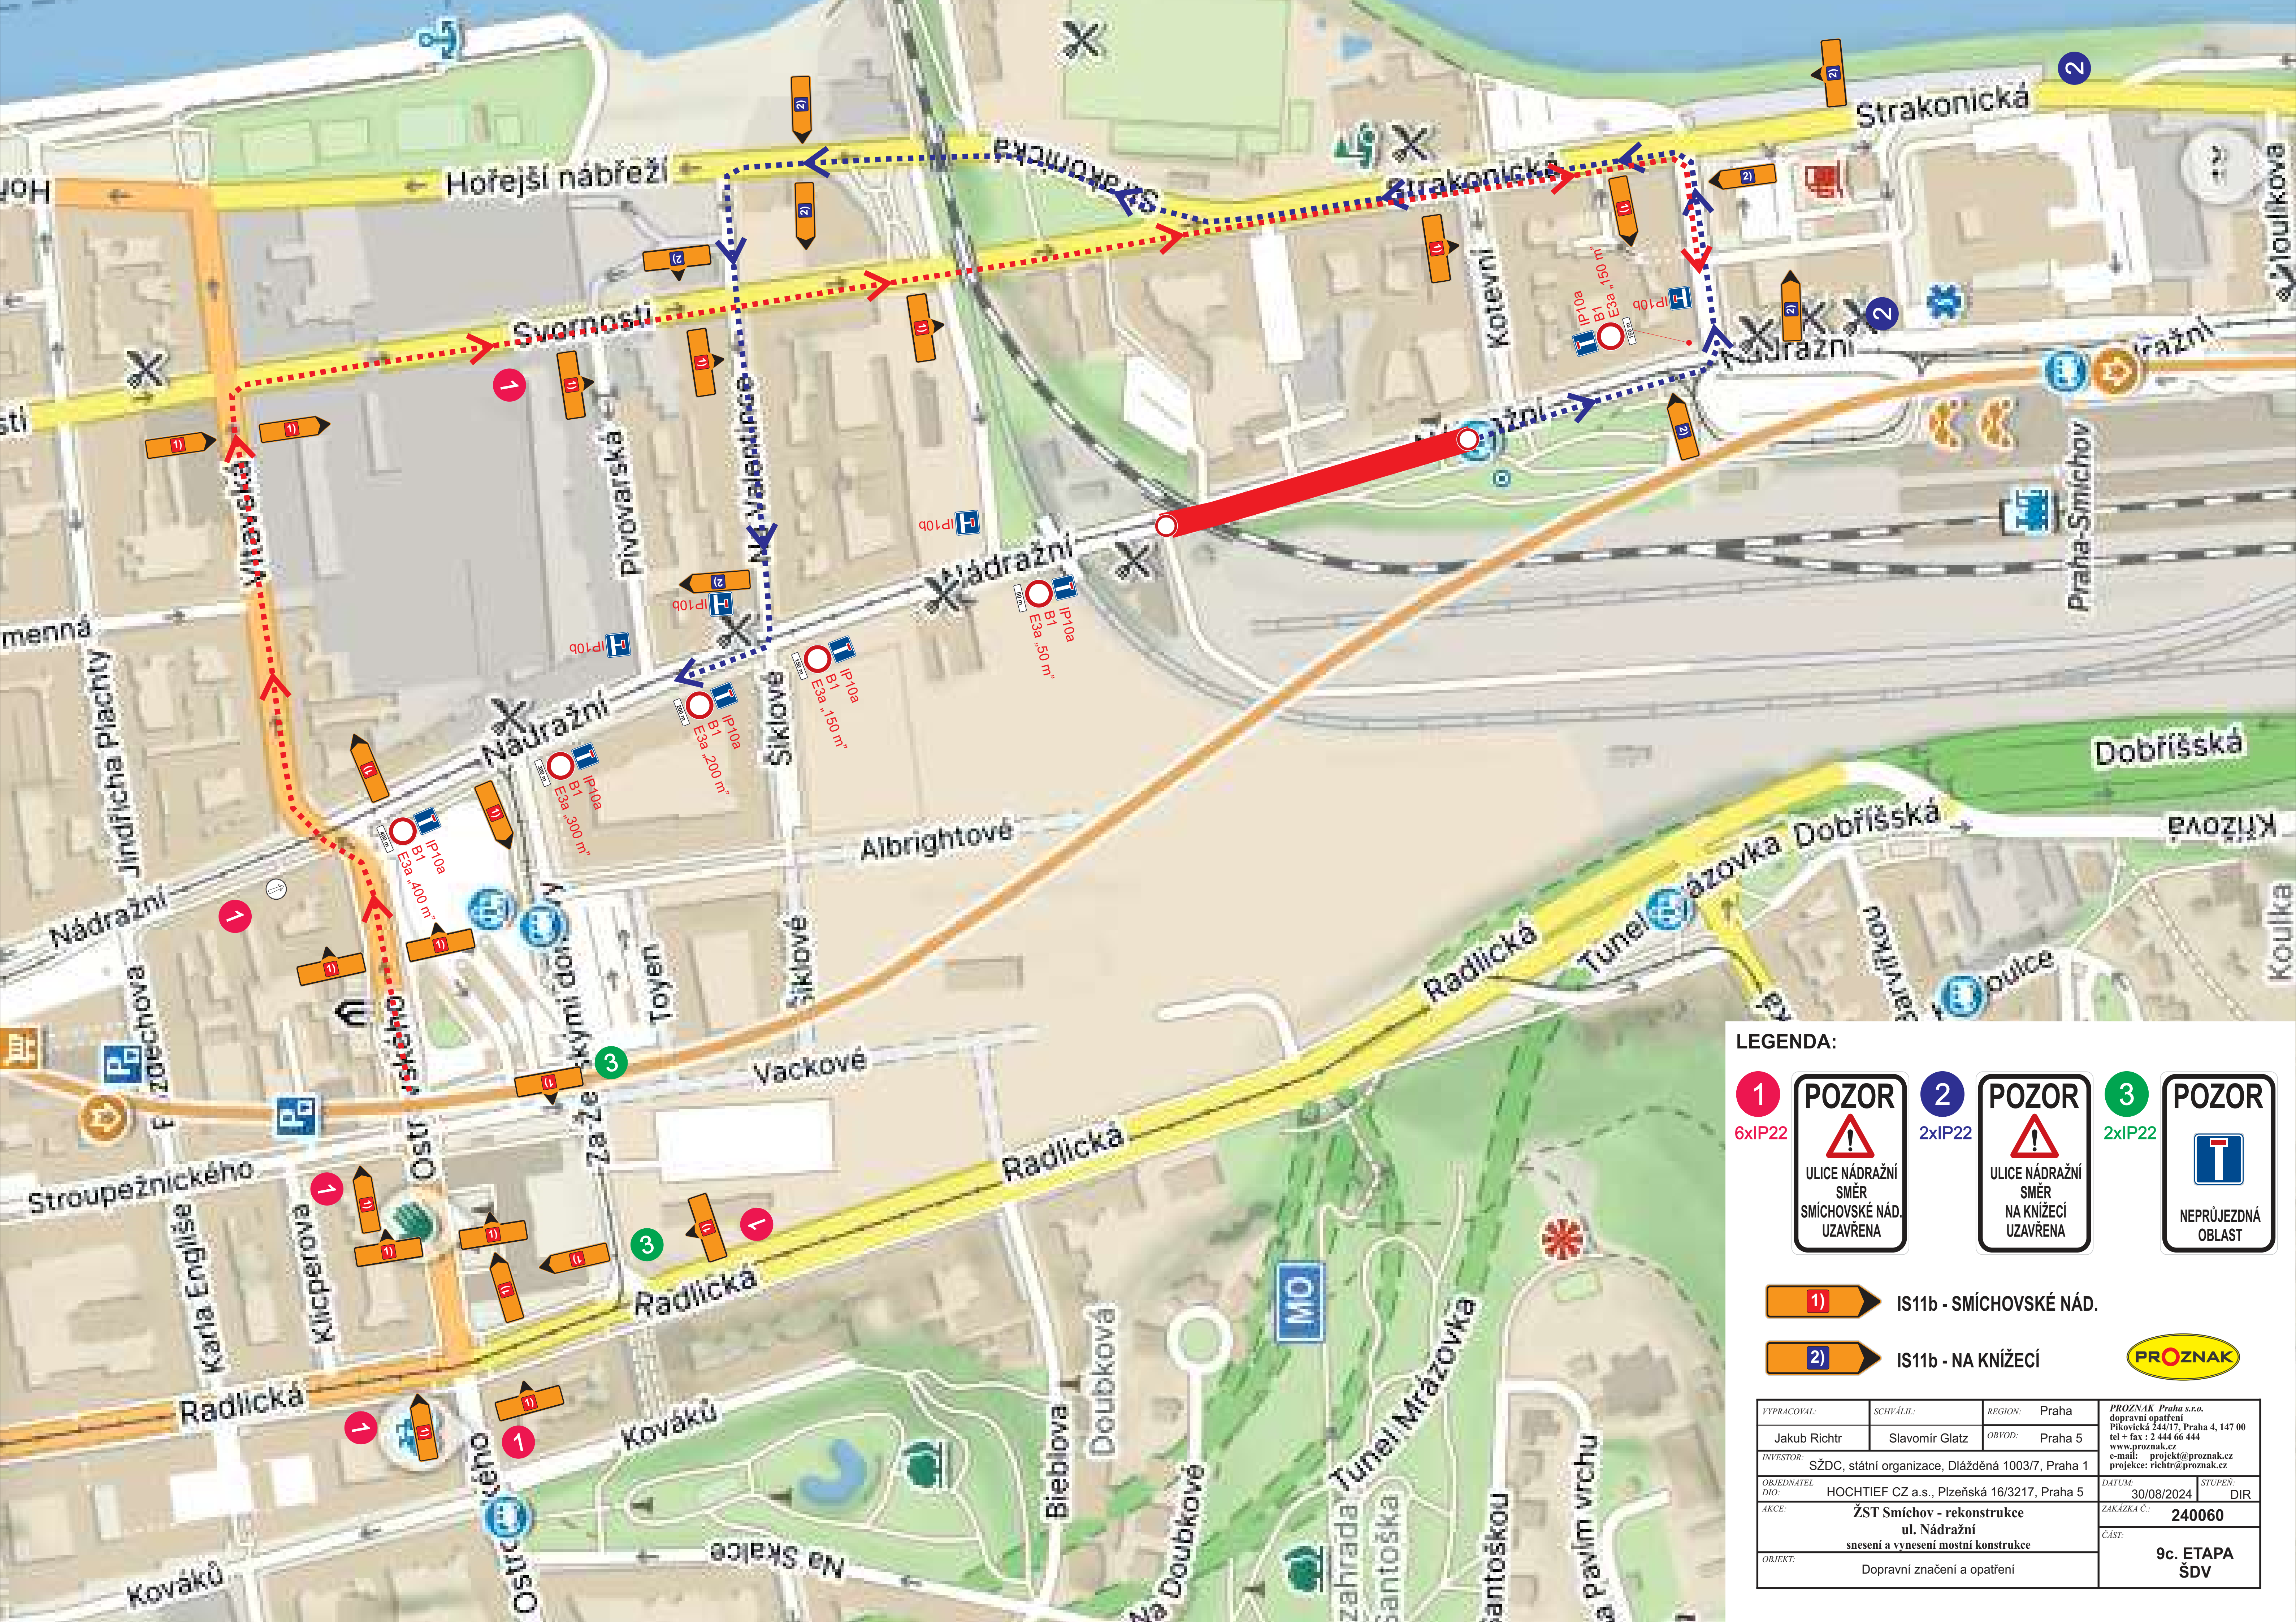

1
6xIP22

POZOR
ULICE NÁDRAŽNÍ
SMĚR
SMÍCHOVSKÉ NÁD.
UZAVŘENA

2
2xIP22

POZOR
ULICE NÁDRAŽNÍ
SMĚR
NA KNÍŽECÍ
UZAVŘENA

3
2xIP22

POZOR
NEPRŮJEZDNÁ
OBLAST

1

IS11b - SMÍCHOVSKÉ NÁD.

2

IS11b - NA KNÍŽECÍ

PROZNAK

VYPRACOVAL:	SCHVÁLIL:	REGION:	Praha	PROZNAK Praha s.r.o. dopravní opatření Překopická 244/17, Praha 4, 147 00 tel + fax: 2 444 66 444 www.proznak.cz e-mail: projekt@proznak.cz projekce: richtr@proznak.cz			
Jakub Richtr	Slavomír Glatz	OBVOD:	Praha 5				
INVESTOR:	SŽDC, státní organizace, Dílčedná 1003/7, Praha 1						
OBJEDNATEL:	HOCHTIEF CZ a.s., Plzeňská 16/3217, Praha 5						
AKCE:	ŽST Smíchov - rekonstrukce ul. Nádražní snesení a výnesení mostní konstrukce			DATUM:	30/08/2024	STUPEN:	DIR
OBJEKT:	Dopravní značení a opatření			ZAKÁZKA Č.:	240060		
				ČÁST:	9c. ETAPA ŠDV		