


UMÍSTĚNÍ PROVIZORNÍCH STOŽÁRŮ SSZ P1 - P8
PRŮCHOZÍ PROFIL U STOŽÁRŮ SSZ MIN. 1,5 m

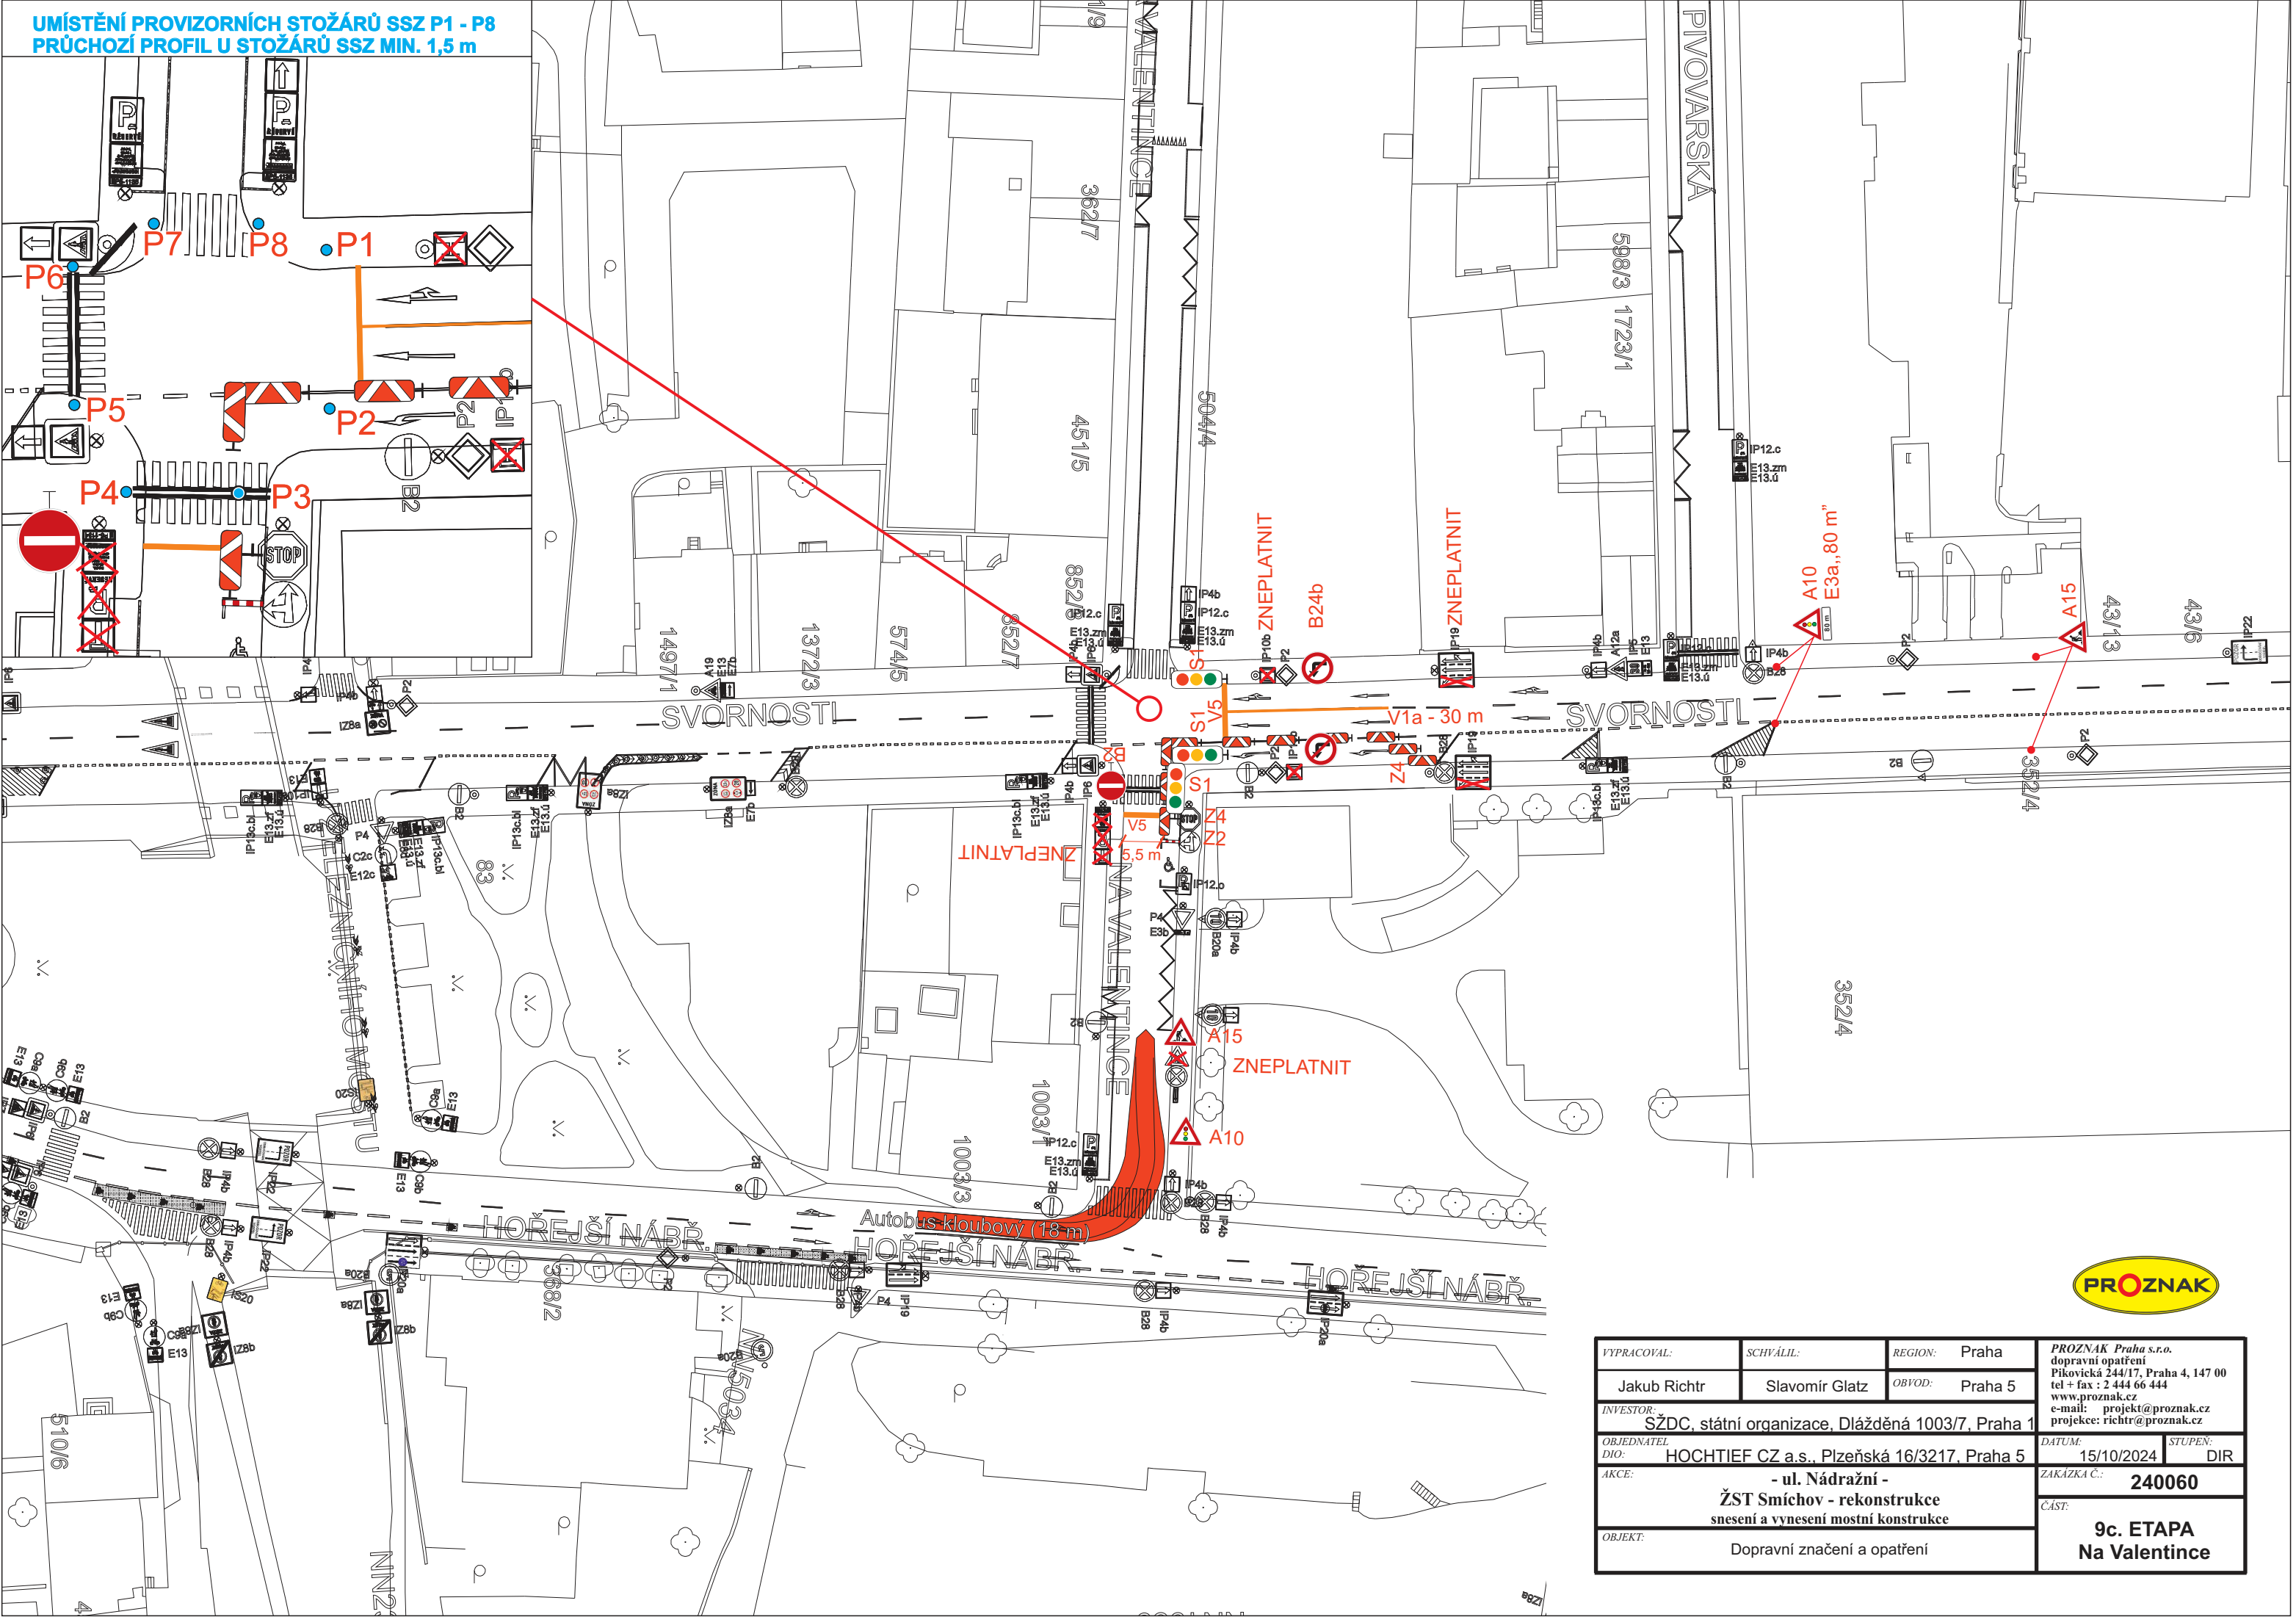

VYPRACOVAL:	SCHVÁLIL:	REGION:	Praha		PROZNAK Praha s.r.o. dopravní opatření Píkovická 244/17, Praha 4, 147 00 tel + fax : 2 444 66 444 www.proznak.cz e-mail: projekt@proznak.cz projekce: richtr@proznak.cz	
Jakub Richtr	Slavomír Glatz	OBVOD:	Praha 5			
INVESTOR: SŽDC, státní organizace, Dlážďená 1003/7, Praha 1						
OBJEDNATEL DIO: HOCHTIEF CZ a.s., Plzeňská 16/3217, Praha 5						
AKCE:			- ul. Nádražní - ŽST Smíchov - rekonstrukce snesení a vynesení mostní konstrukce		DATUM: 15/10/2024	STUPEN: DIR
					ZAKÁZKA Č.: 240060	
OBJEKT: Dopravní značení a opatření					ČÁST: 9c. ETAPA Na Valentince	