


B28 A IZ8a OSADIT 7 DNÍ PŘED REALIZACÍ

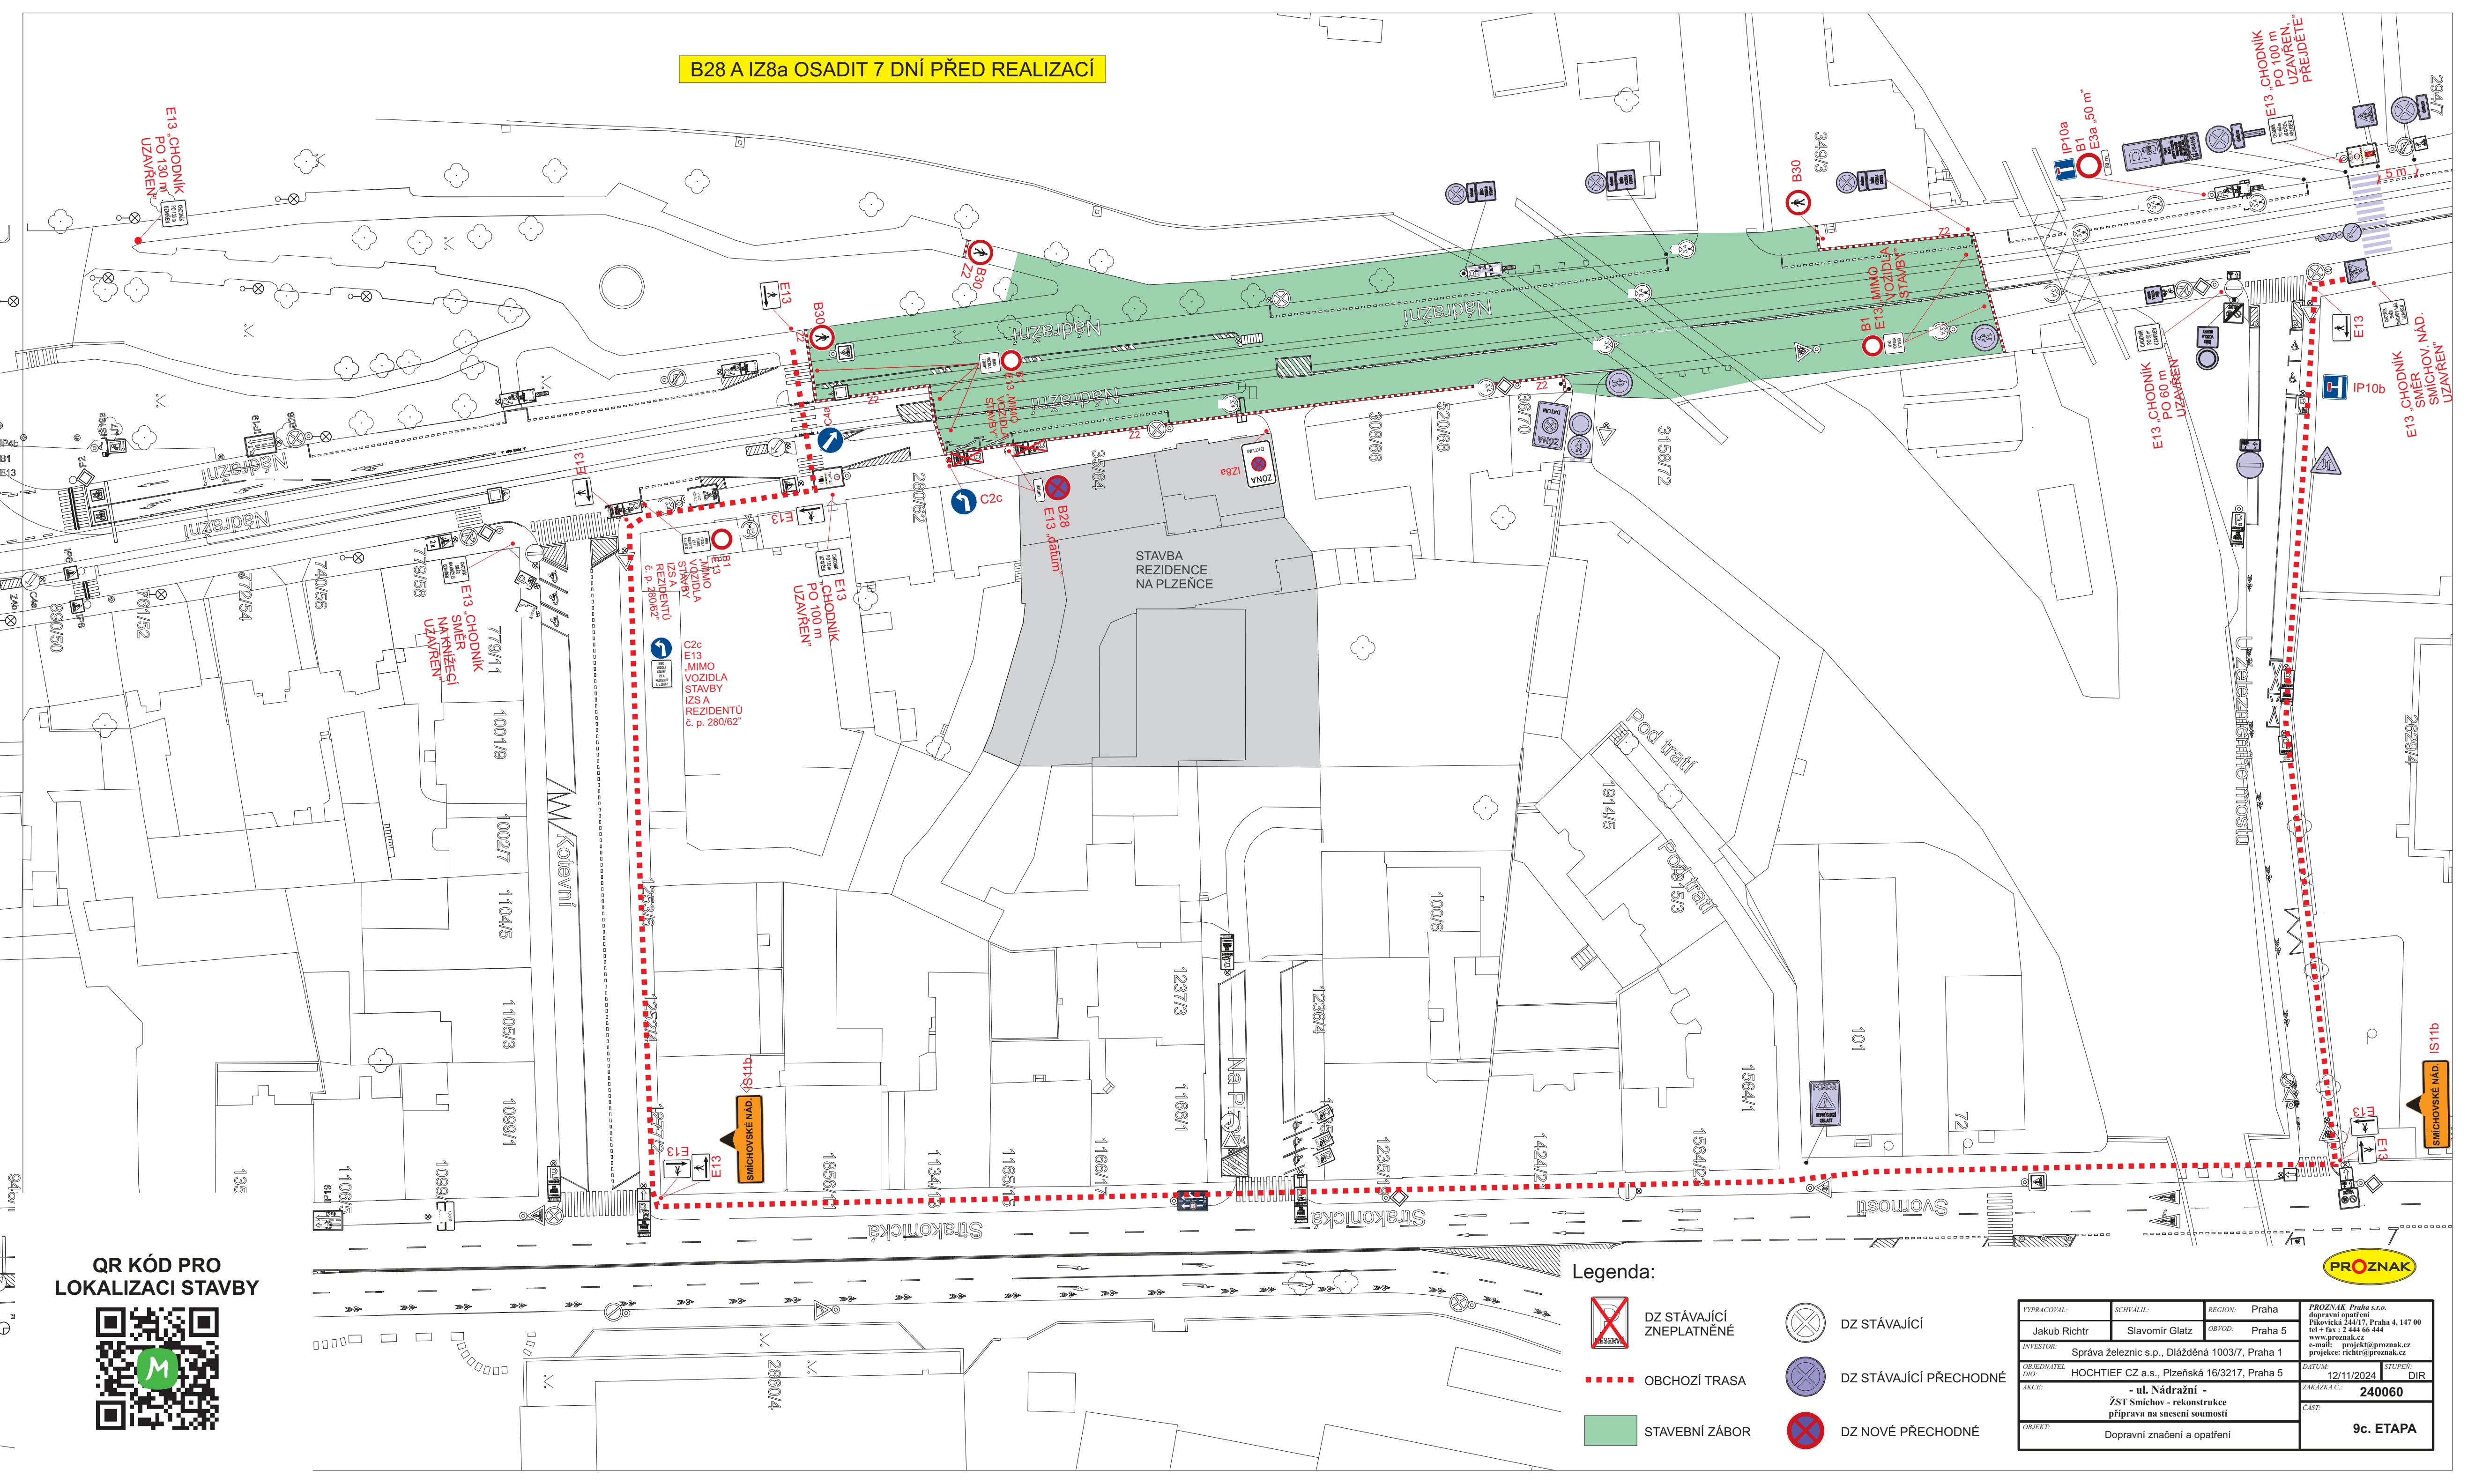

QR KÓD PRO
LOKALIZACI STAVBY



Legenda:

- DZ STÁVAJÍCÍ ZNEPLATNĚNÉ
- OBCHOZÍ TRASA
- STAVEBNÍ ZÁBOR
- DZ STÁVAJÍCÍ
- DZ STÁVAJÍCÍ PŘECHODNÉ
- DZ NOVÉ PŘECHODNÉ

VPRAVCOVAL:	SCHVÁLIL:	REGION:	Praha	PROZNAK Praha s.r.o. dopravní opatření Překážka 244/17, Praha 4, 147 00 tel + fax : 2 444 66 444 www.proznak.cz e-mail: projekt@proznak.cz projekce: richtr@proznak.cz			
Jakub Richtř	Slavomir Glatz	OBVOD:	Praha 5				
INVESTOR:	Správa železnic s.p., Dlážděná 1003/7, Praha 1			DATUM:	12/11/2024	STUPEN:	DIR
OBJEDNATEL DLO:	HOCHTIEF CZ a.s., Plzeňská 16/3217, Praha 5			ZAKAZKA C.:	240060		
AKCE:	- ul. Nádražní - ŽST Smíchov - rekonstrukce příprava na snesení soumostí			CÍST:			
OBJEKT:	Dopravní značení a opatření			9c. ETAPA			