


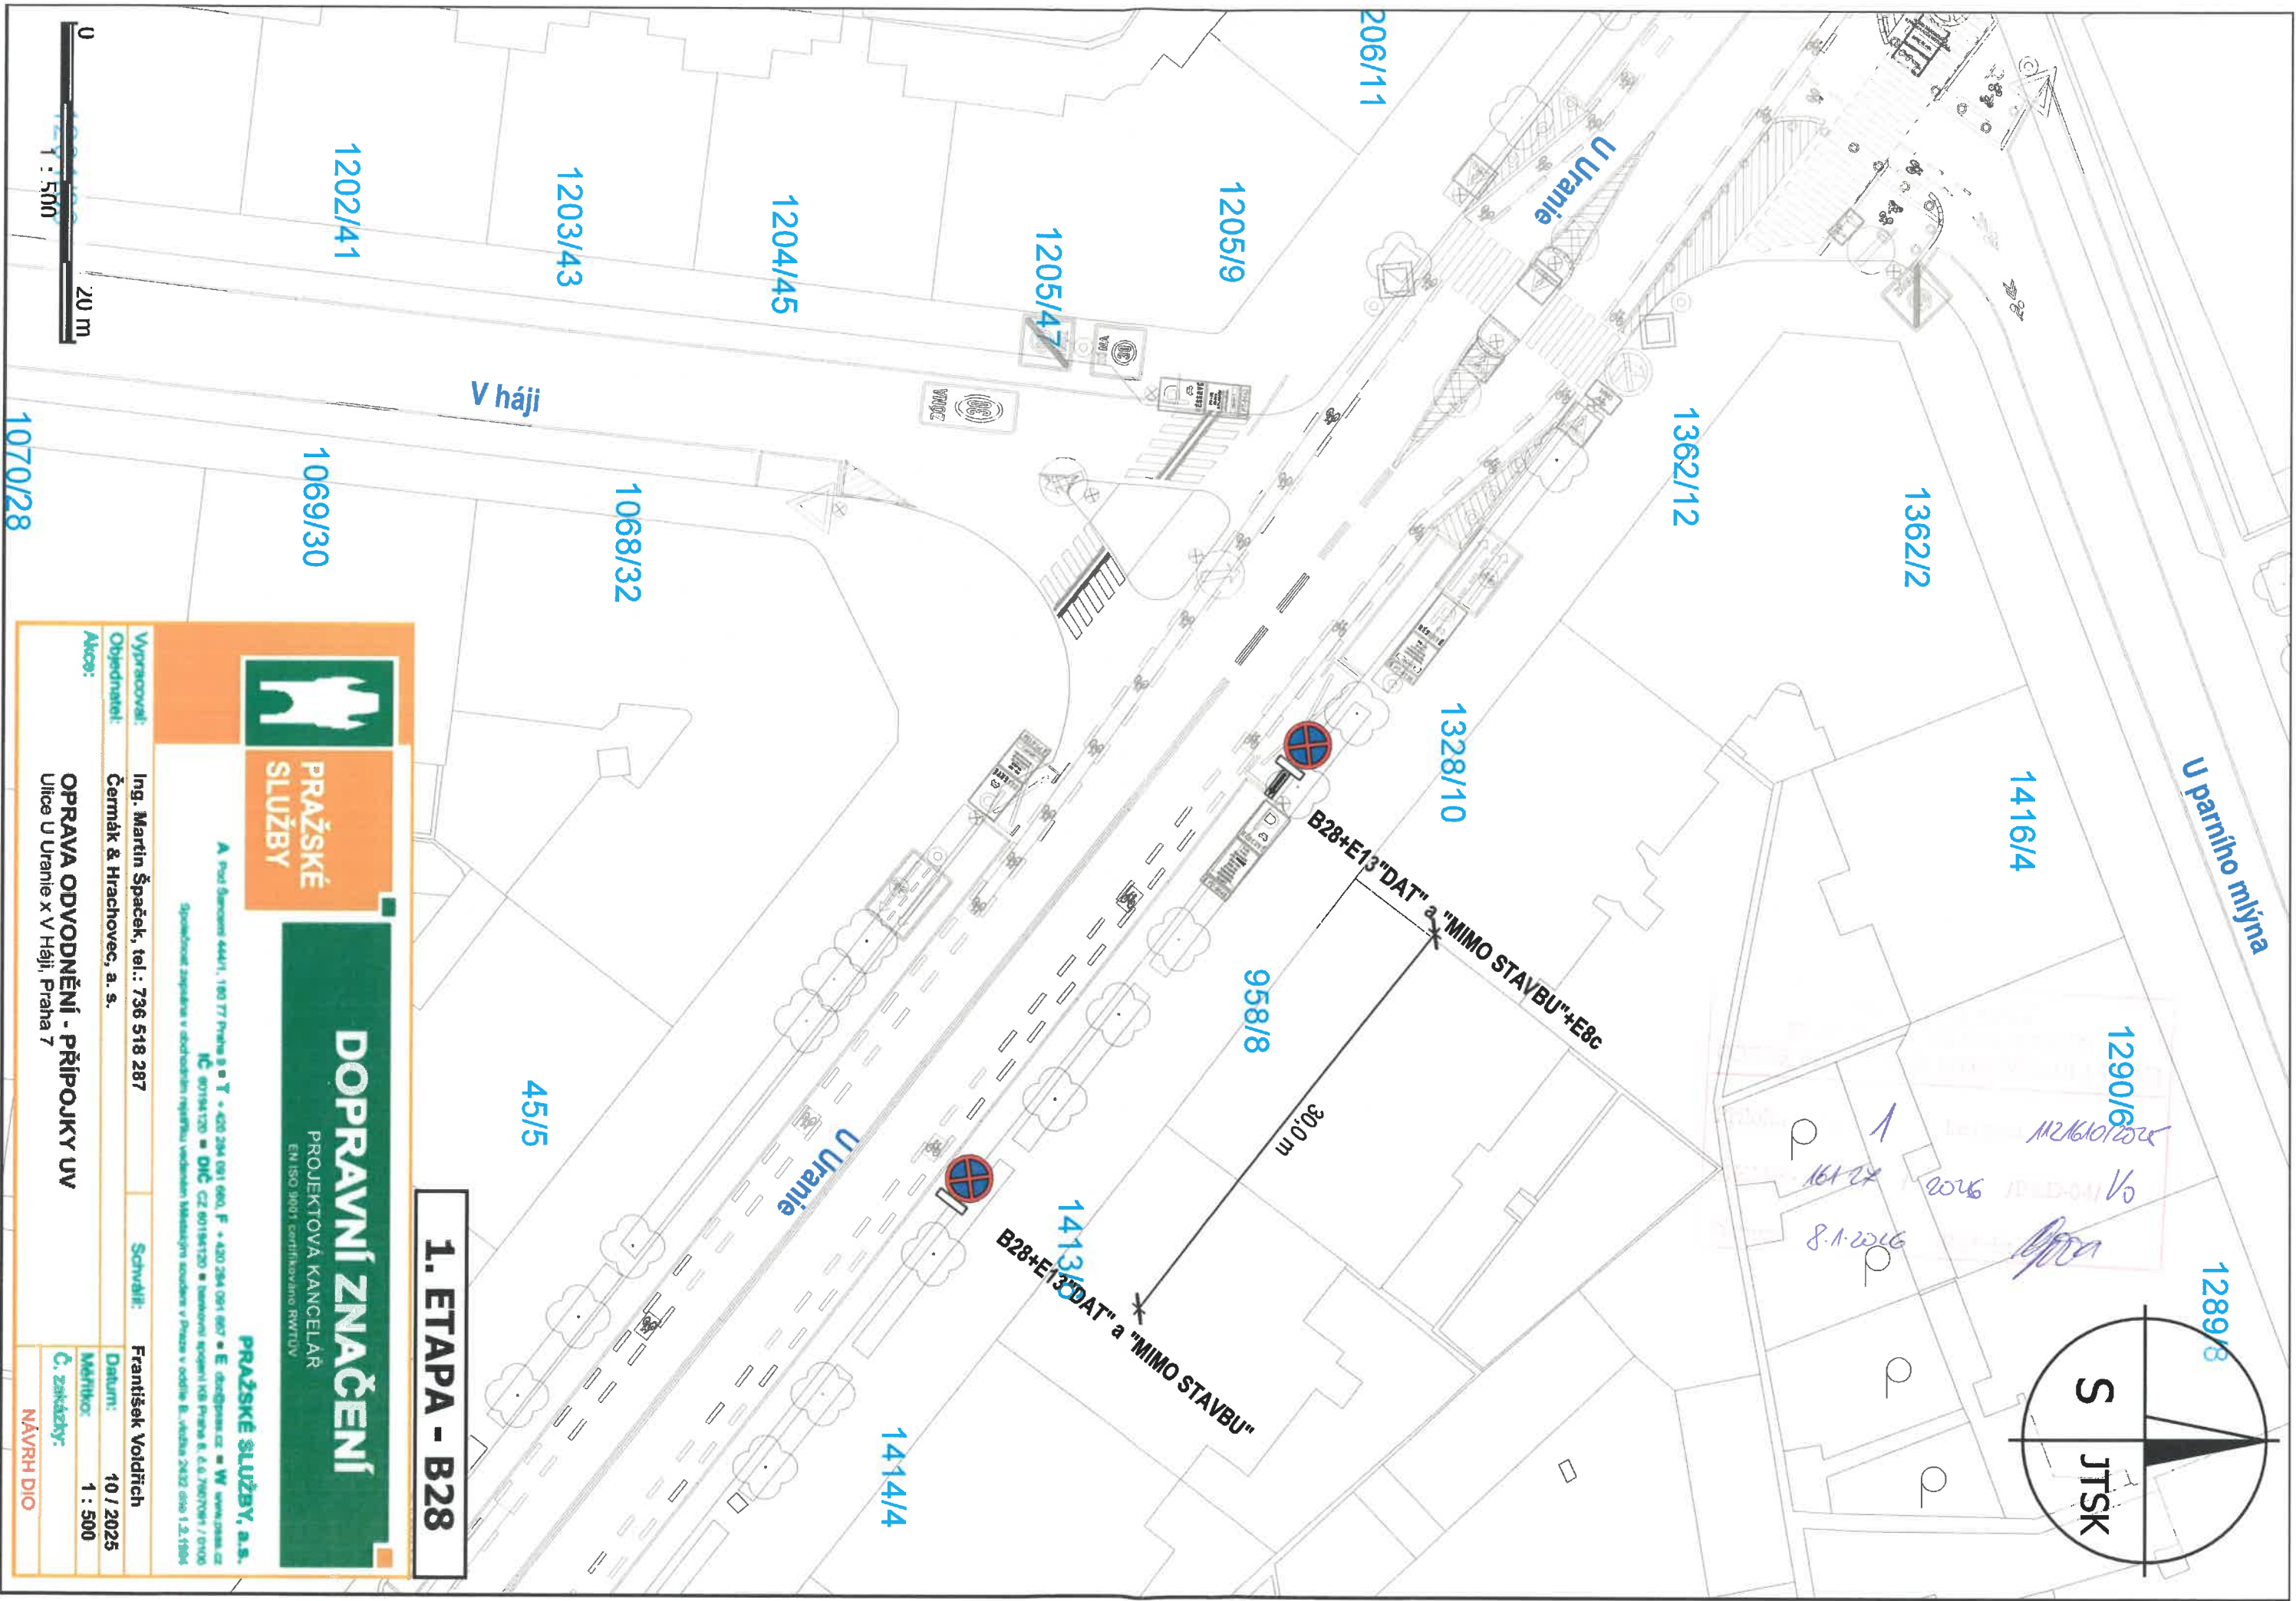

I. ETAPA - B28




**PRAŽSKÉ
SLUŽBY**

DOPRAVNÍ ZNAČENÍ
PROJEKTOVÁ KANCELAR
EN ISO 9001 certifikováno RWTUV

PRAŽSKÉ SLUŽBY, a.s.
A Průf. Šancová 444/1, 180 77 Praha 8 - T. +420 284 091 660, F. +420 284 091 657 - E. dzs@prazsk.cz - W. www.prazsk.cz
IČ: 60194120 - DIČ: CZ 60194120 - bankovní spojení KB Praha a.s. 6.6 7607095 / 0100
Společnost zapsaná v obchodním rejstříku vedeném Městským soudem v Praze v odděle B, vložka 2432/09a 1.2.1994

Vypracoval:	Ing. Martin Špaček, tel.: 736 518 287	Schválil:	František Voldřich
Objednatel:	Čermák & Hrachovec, a. s.		
Akce:	OPRAVA ODVODNĚNÍ - PŘÍPOJKY UV Ulice U Uranie x V Háji, Praha 7		
		Datum:	10.1.2025
		Měřítko:	1 : 500
		Č. zakázky:	NÁVRH DIO

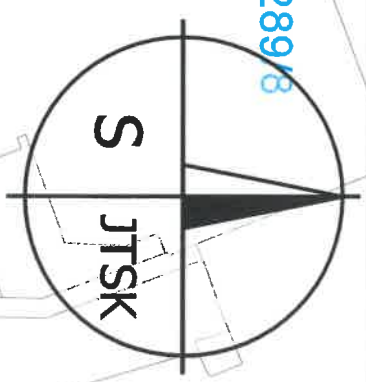

U parního mlýna

1362/2

1416/4

1290/6

1289/8

1362/12

1328/10

958/8

1413/6

1414/4

1205/9

1205/47

1204/45

1203/43

1202/41

1069/30

1068/32

45/5

V háji

1070/28

U Uranie
B28+E13"DAT" a "MIMO STAVBU"
15,0 m
B28+E13"DAT"+E8cc




DOPRAVNÍ ZNAČENÍ
PROJEKTOVÁ KANCELAR
EN ISO 9001 certifikováno RWTUV

2. ETAPA - B28

A: Pod Ševcenkou 444/1, 160 77 Praha 8 a.s. • 420 284 001 660, F • 420 284 001 667 • E: dco@pra.cz • W: www.pra.cz IČ: 60784120 • DIČ: CZ 60784120 • Bankovní spojení KB Praha a.s. 2602091/0100 Společnost zapsaná v obchodním rejstříku vedeném Městským soudem v Praze v odděle B, vložka 2432 dne 12.10.04	
Vypracoval:	Ing. Martin Špaček, tel.: 736 518 287
Objeven:	Čermák & Hrachovec, a.s.
Alce:	
OPRAVA ODVODNĚNÍ - PŘÍPOJKY UV Ulice U Uranie x V Háji, Praha 7	
PRAŽSKÉ SLUŽBY, a.s.	
Schválil: František Voldřich	
Datum: 10 / 2025	
Měřič: 1 : 500	
Č. zakázky: NÁVRH DIO	



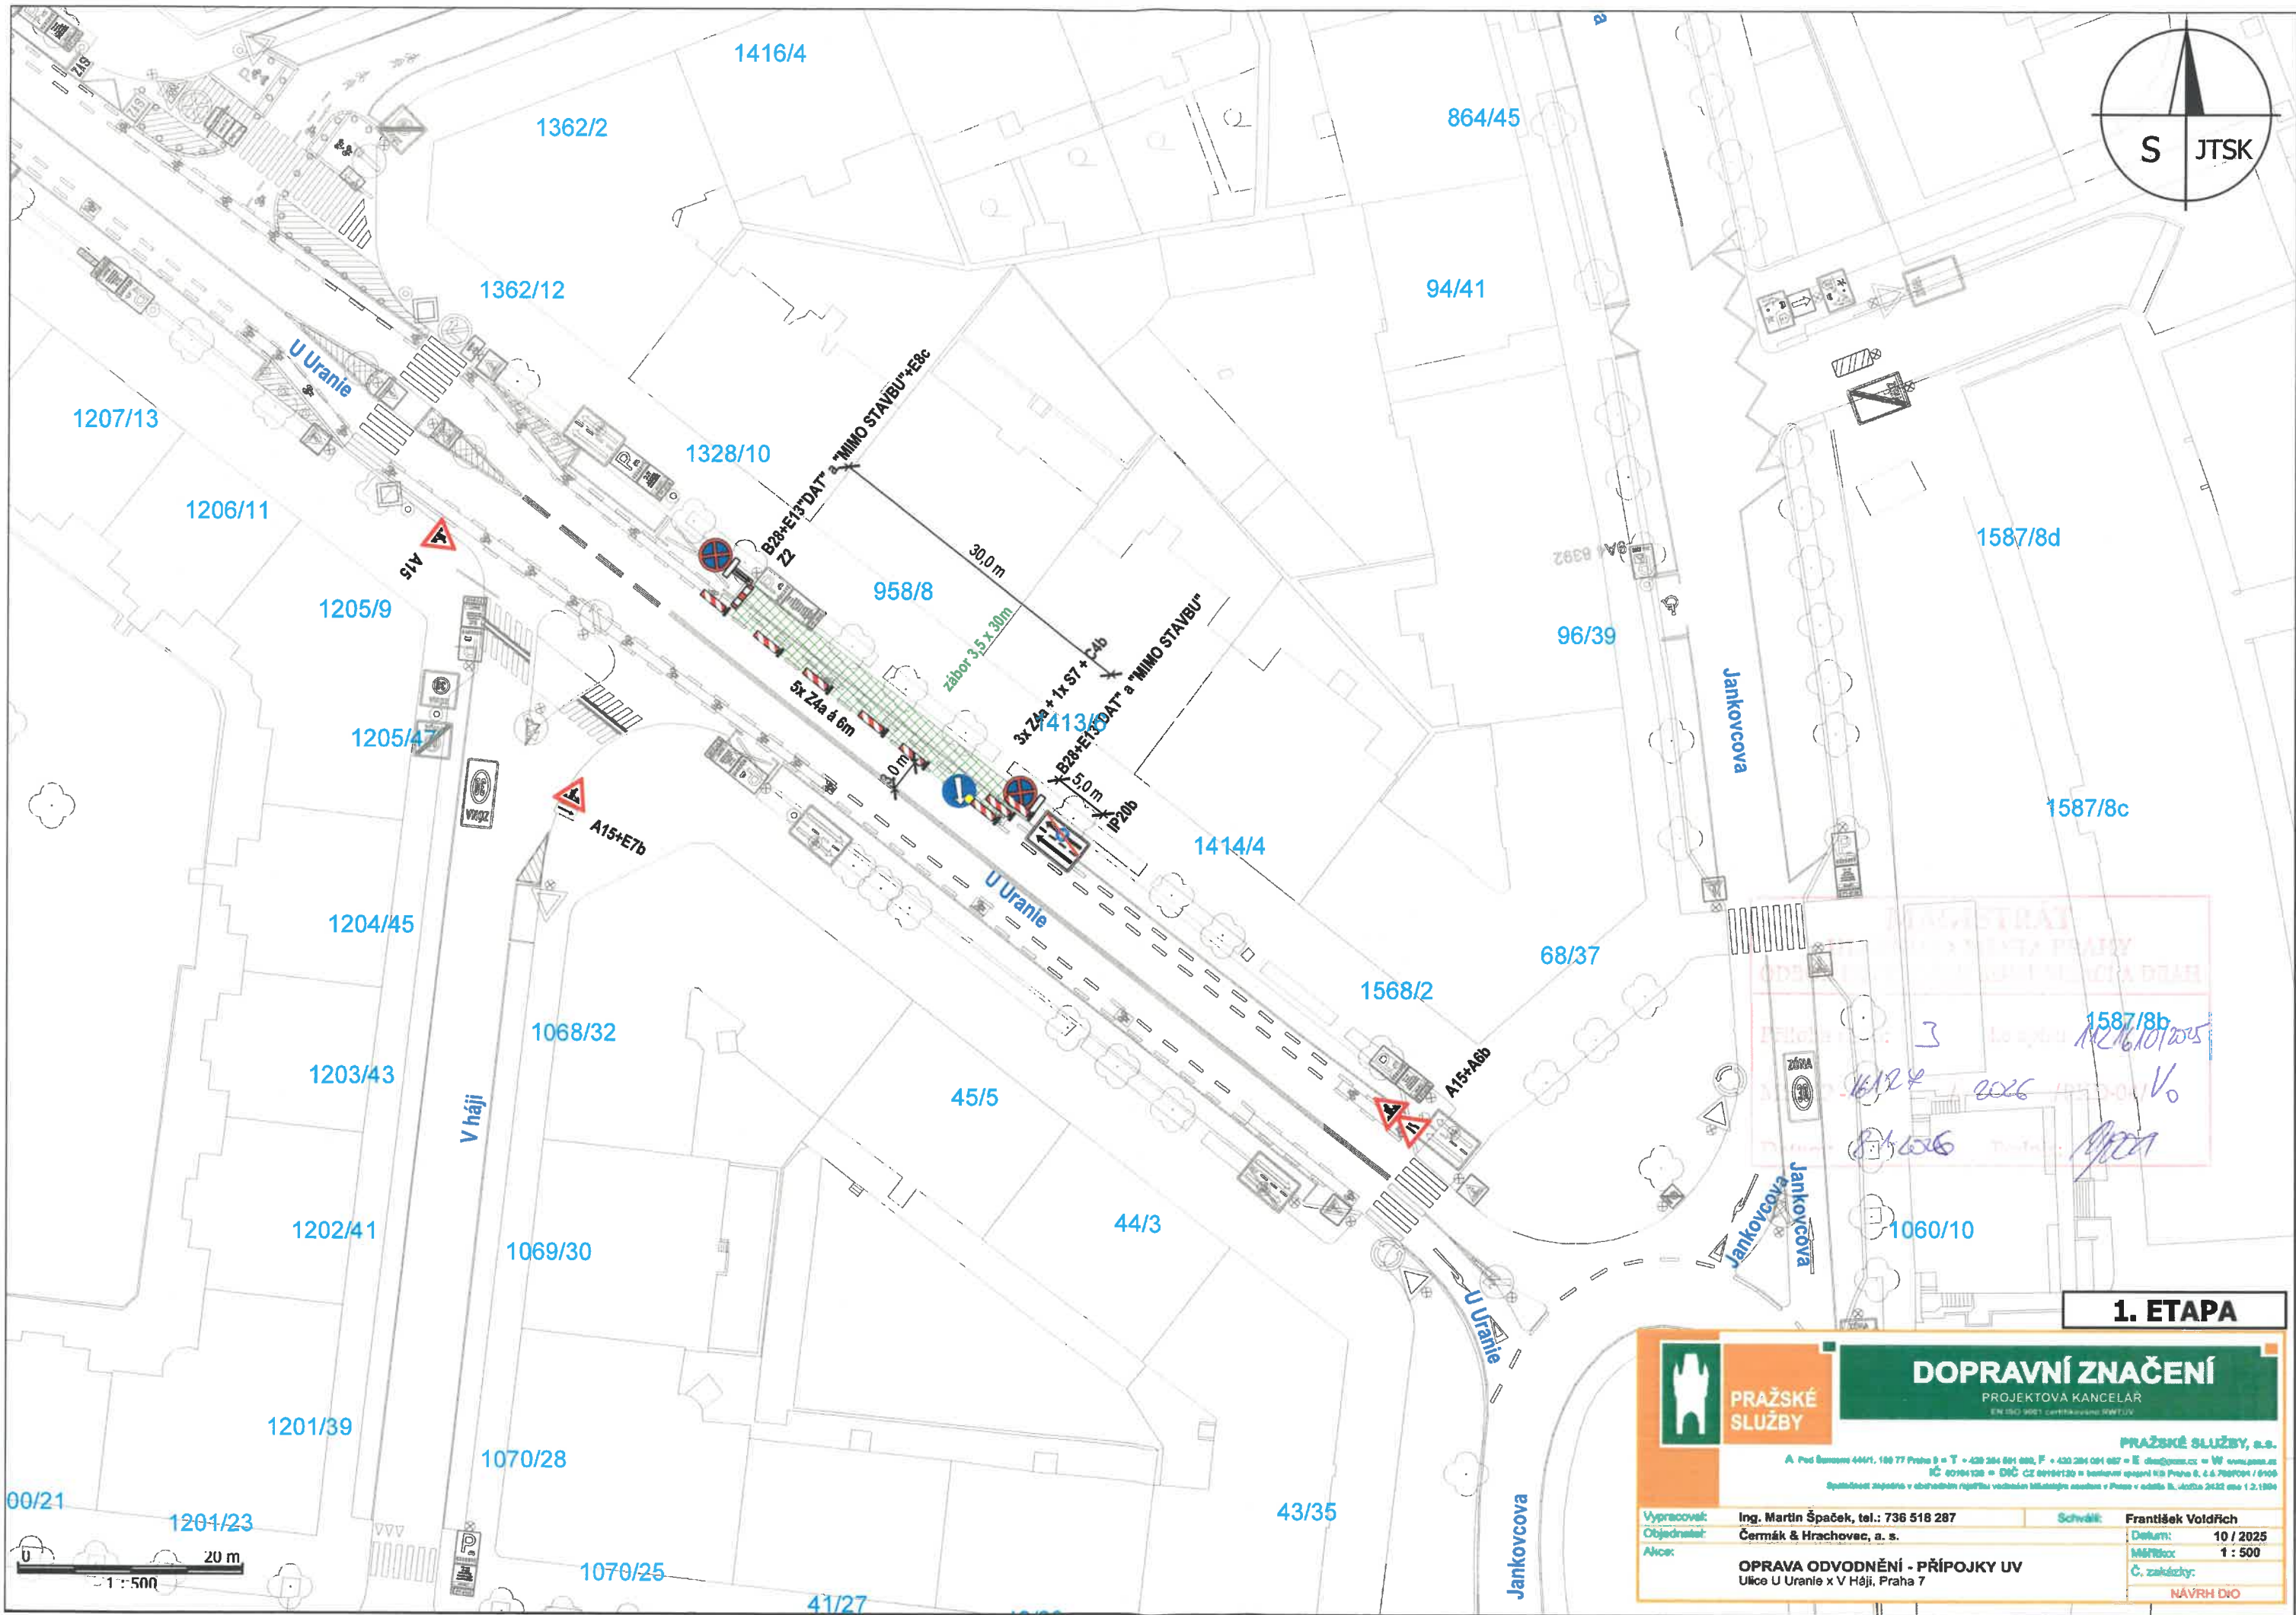

1. ETAPA




**PRAŽSKÉ
SLUŽBY**

DOPRAVNÍ ZNAČENÍ
PROJEKTOVÁ KANCELÁŘ
EN ISO 9001 certifikovaná RMF s.r.o.

PRAŽSKÉ SLUŽBY, a.s.
A Pod Ševce 444/1, 190 77 Praha 9 • T +420 284 001 000, F +420 284 001 007 • E info@psluzby.cz • W www.psluzby.cz
IČ: 00704120 • DIČ: CZ 00704120 • bankovní spojení KČB Praha 8, č.ú. 2603001 / 0900
Společnost započala v oboru plánování a realizace dopravního značení v Praze v období 11. srpna 2012 dle 1.2.1504

Vypracoval:	Ing. Martin Špaček, tel.: 736 518 287	Schválil:	František Voldřich
Objednatel:	Čermák & Hrachovec, a. s.	Datum:	10 / 2025
Alce:		Měřítko:	1 : 500
	OPRAVA ODVODNĚNÍ - PŘÍPOJKY UV Ulice U Uranie x V Háji, Praha 7	Č. zakázky:	
		NÁVRH DVO	

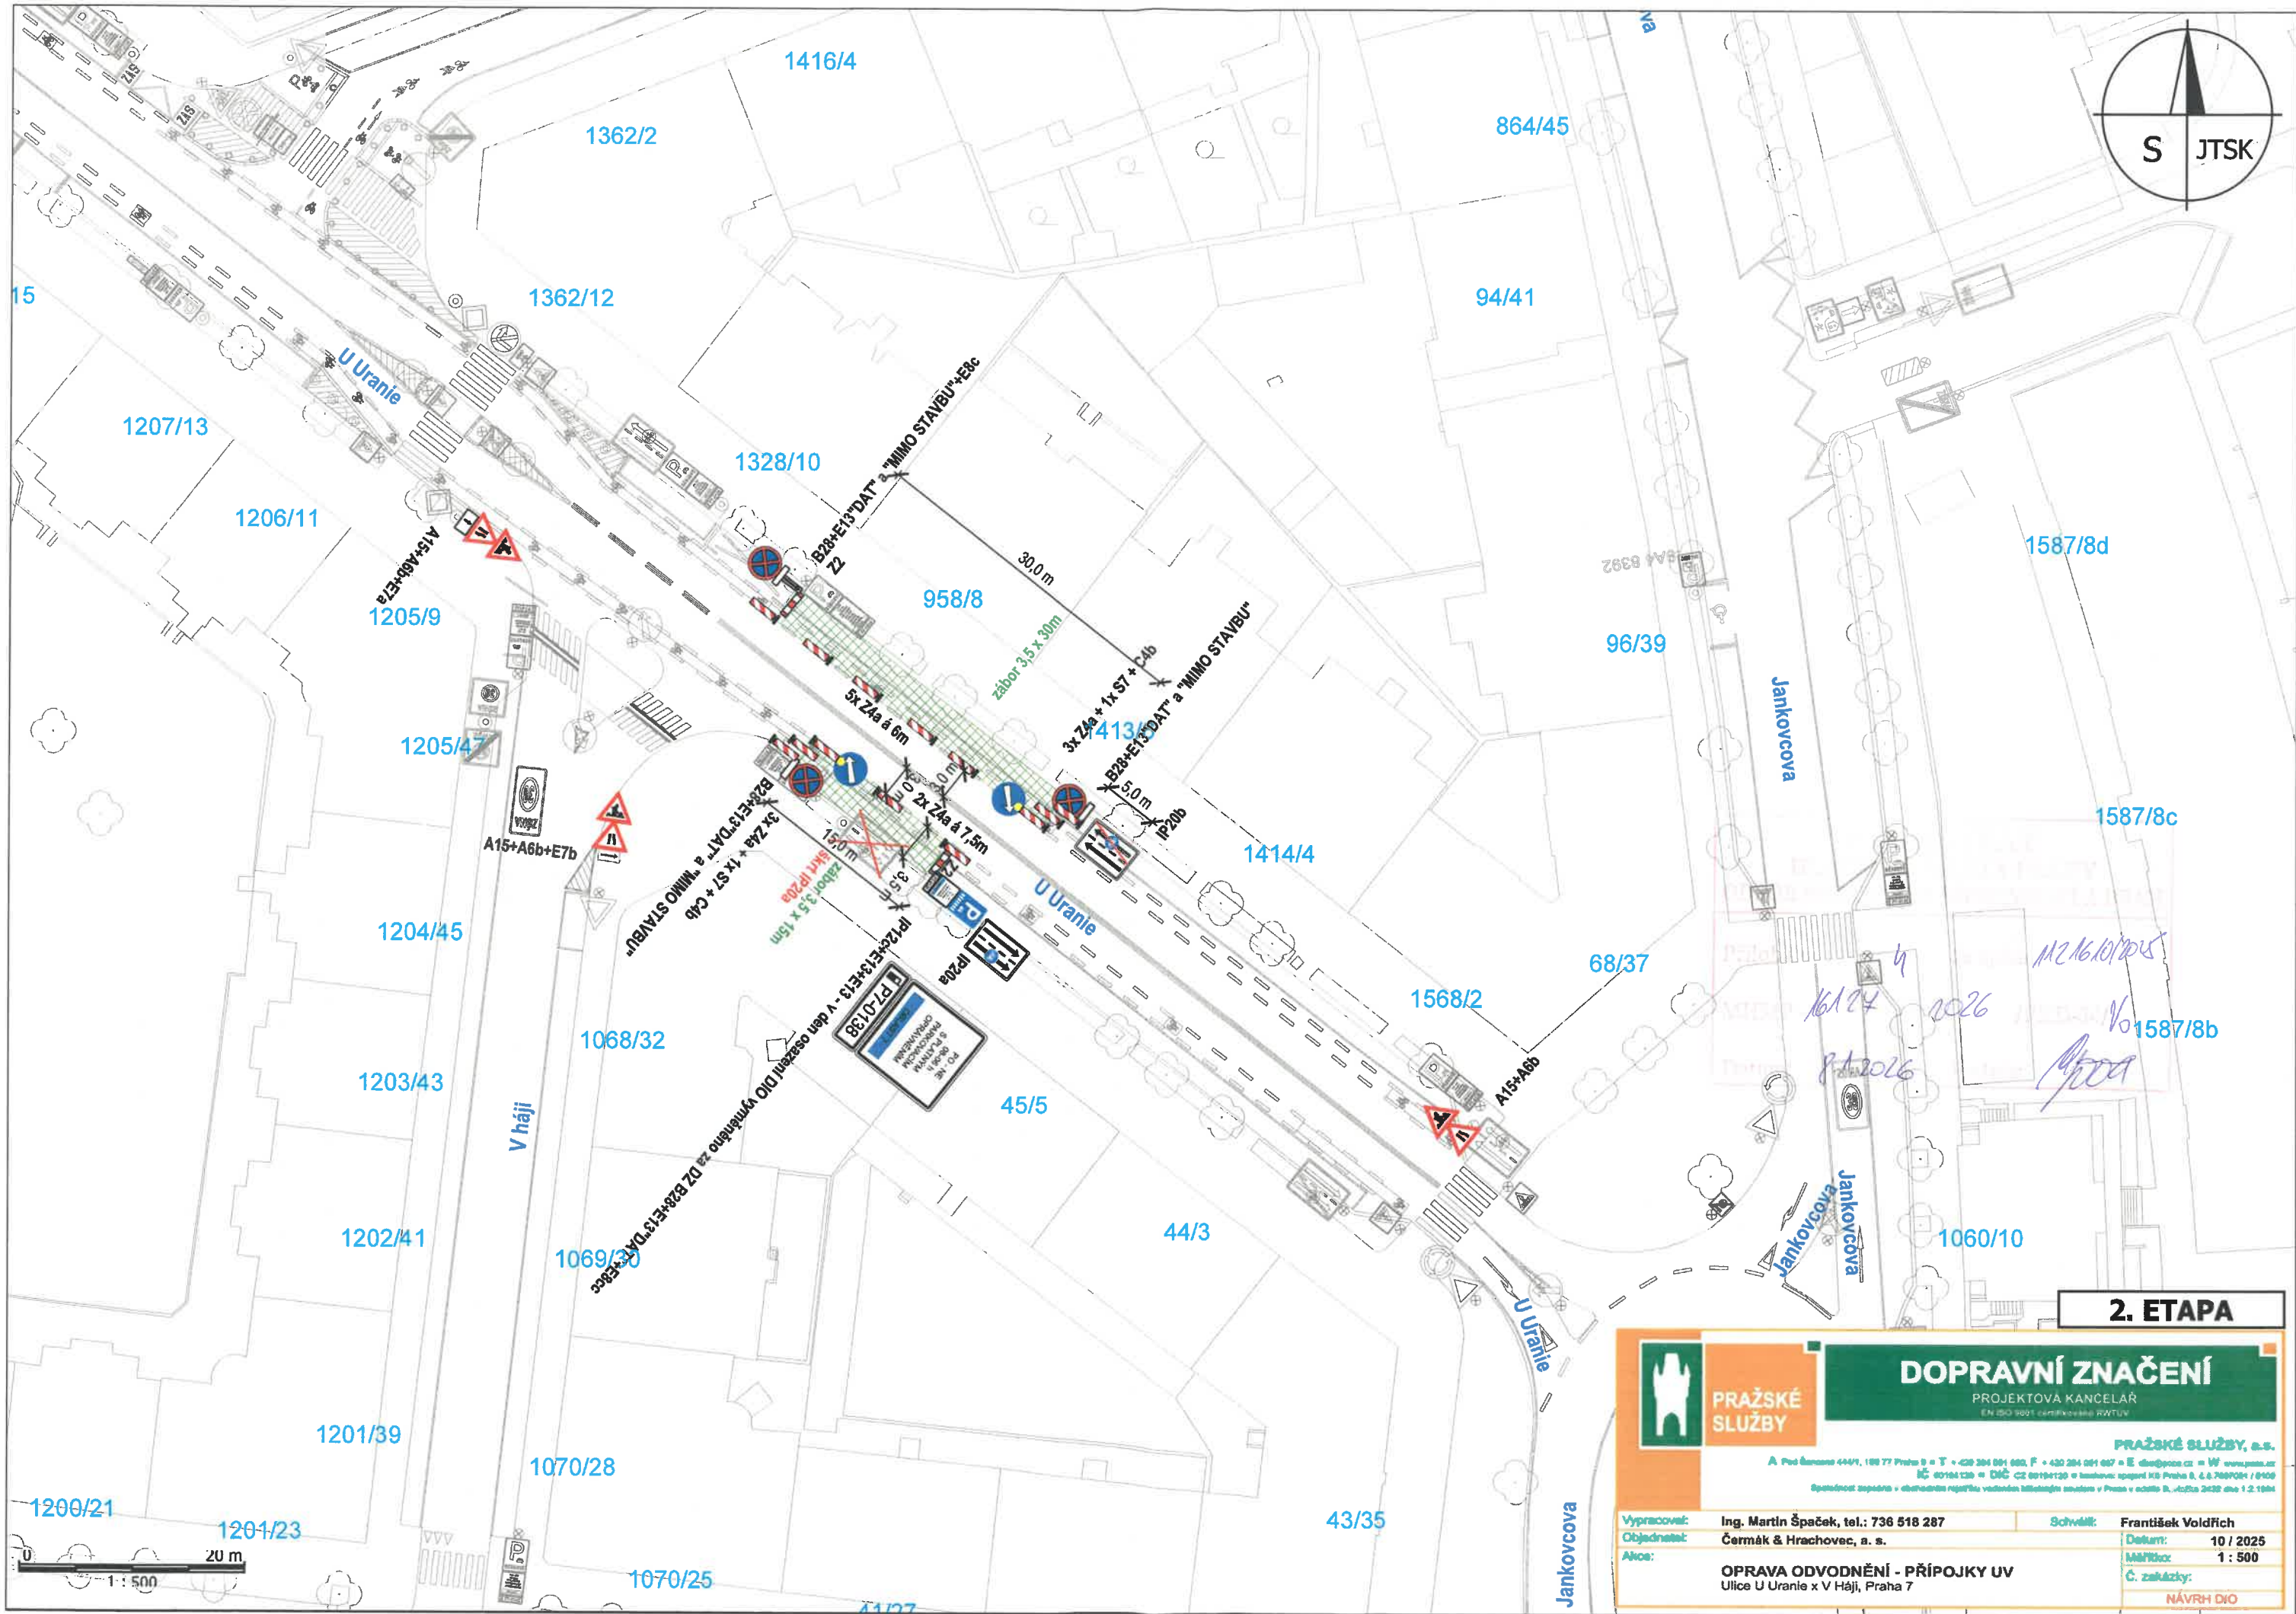

2. ETAPA



PRAŽSKÉ
SLUŽBY

DOPRAVNÍ ZNAČENÍ

PROJEKTOVÁ KANCELÁŘ
EN ISO 9001 certifikovaná RWTUV

PRAŽSKÉ SLUŽBY, a.s.

A Pod Štěrbenou 444/1, 180 77 Praha 8 • T +420 284 001 000, F +420 284 001 007 • E info@ps.cz • W www.pss.cz
IČ 00184120 • DIČ CZ 00184120 • bankovní spojení KB Praha 8, č.ú. 2603001 / 0100
Společnost zapsaná v obchodním rejstříku vedeném Městským soudem v Praze v oddělu B, číslo 2628, dne 12.10.04

Vypracoval: Ing. Martin Špaček, tel.: 736 518 287
Objednatel: Čermák & Hrachovec, a. s.
Anotace: OPRAVA ODVODNĚNÍ - PŘÍPOJKY UV
Ulice U Uranie x V Háji, Praha 7

Schválil: František Voldřich
Datum: 10 / 2025
Měřič: 1 : 500
Č. zakázky: NÁVRH DIO