


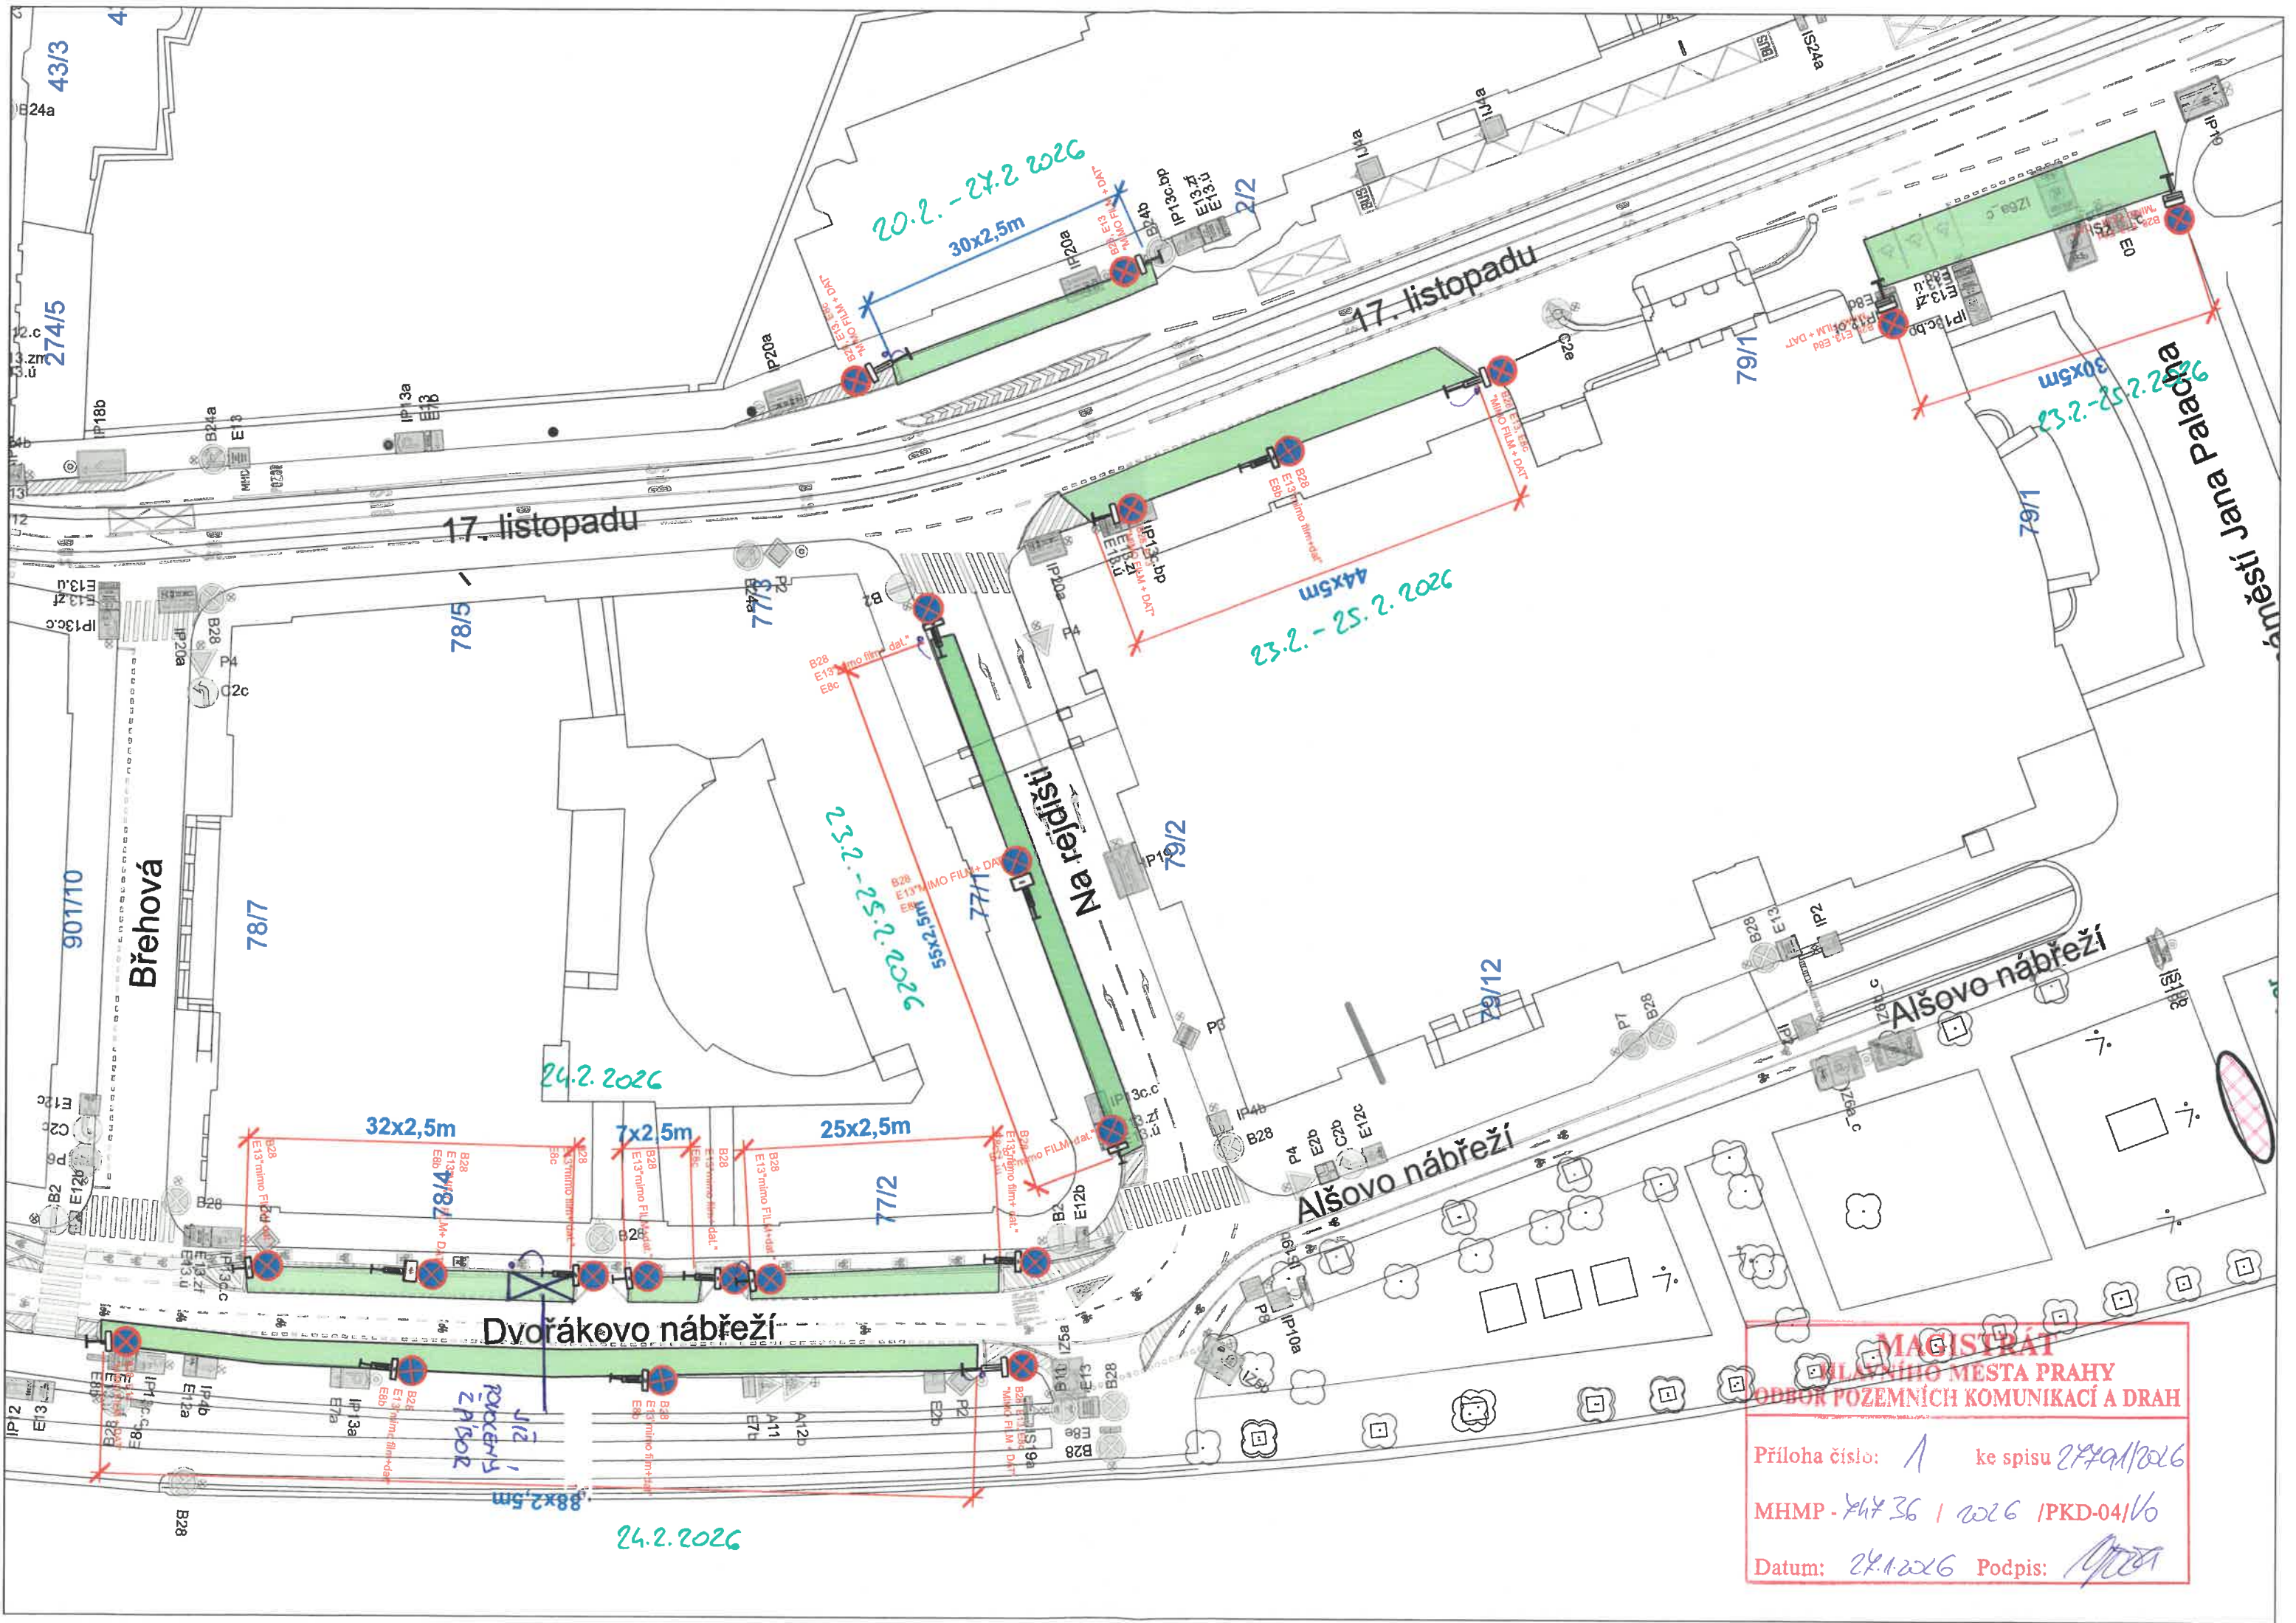

**MAGISTRÁT
HLAVNÍHO MĚSTA PRAHY
ODBOR POZEMNÍCH KOMUNIKACÍ A DRAH**

Příloha číslo: 1 ke spisu 2749/1026
MHMP - 74736 / 2026 / PKD-04/V6
Datum: 24.1.2026 Podpis: [Signature]