


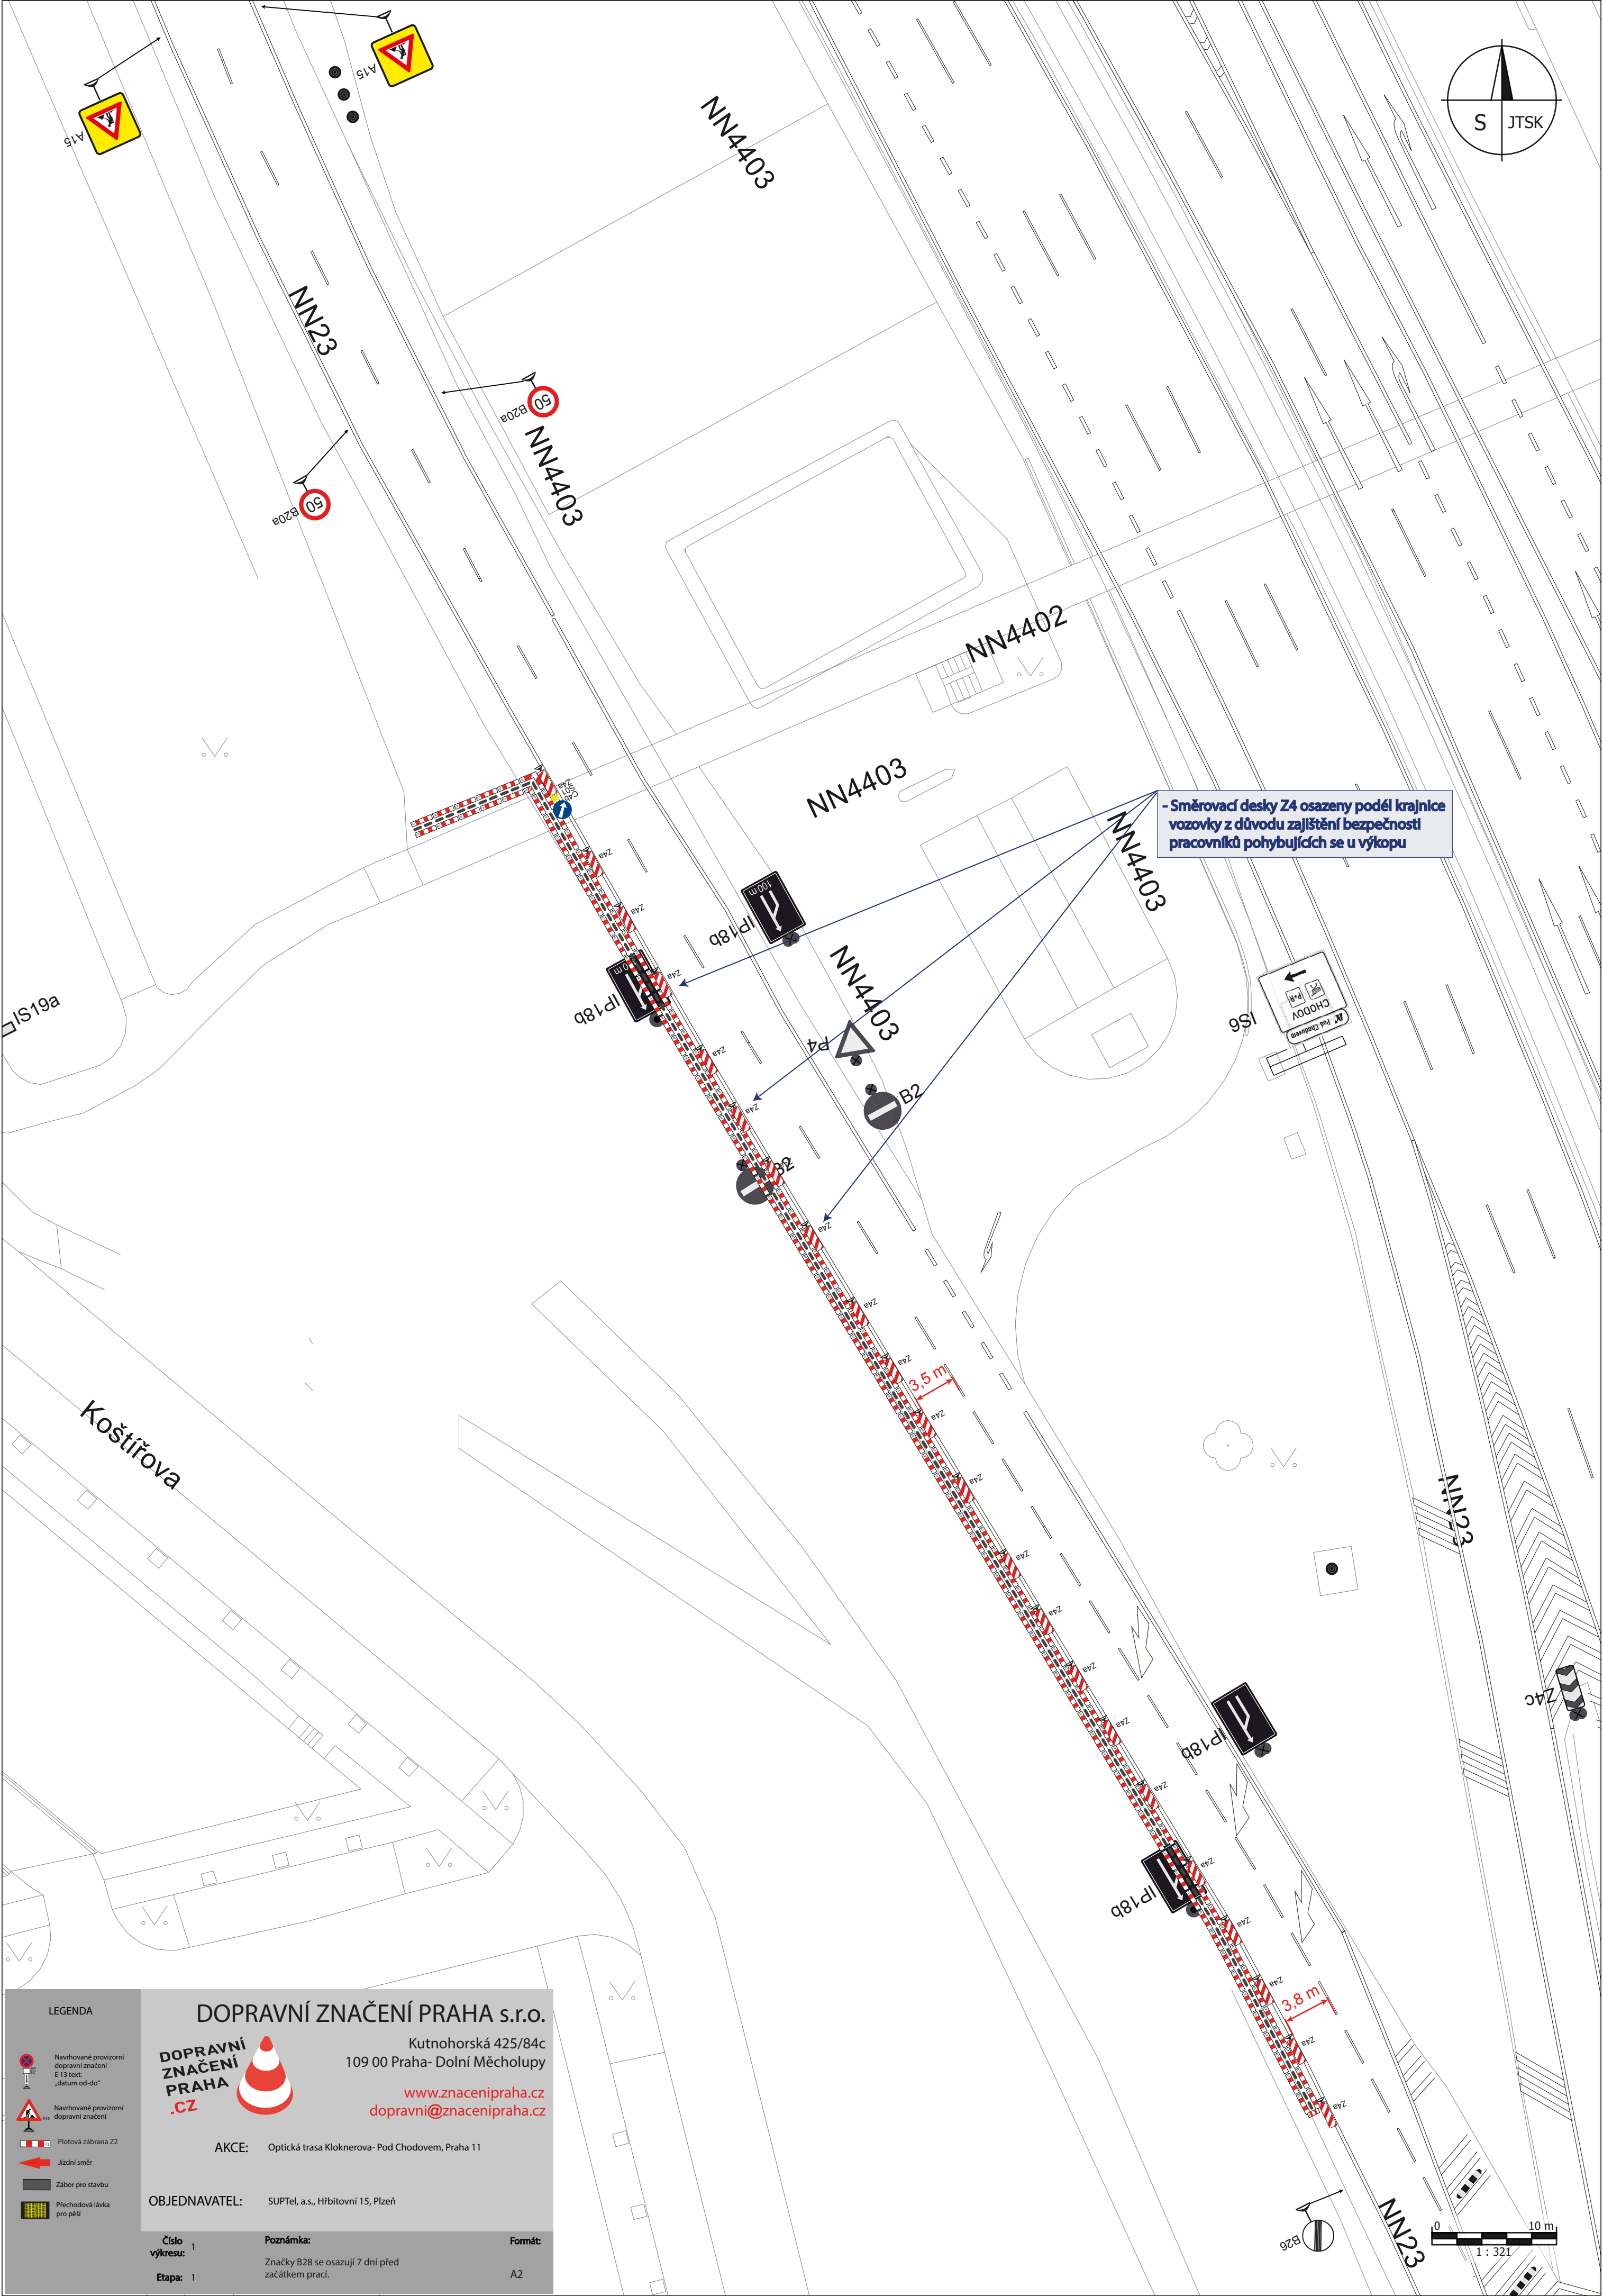

LEGENDA

- Nařizované provizorní dopravní značení E 13 text: „datum od-do“
- Nařizované provizorní dopravní značení
- Plotová zábrana Z2
- Jízdní směr
- Zábor pro stavbu
- Přechodová lávka pro pěší

DOPRAVNÍ ZNAČENÍ PRAHA s.r.o.

Kutnohorská 425/84c
109 00 Praha- Dolní Měcholupy

www.znacenipraha.cz
dopravni@znacenipraha.cz

AKCE: Optická trasa Kloknerova- Pod Chodovem, Praha 11

OBJEDNAVATEL: SUPTel, a.s., Hřbitovní 15, Plzeň

Číslo výkresu: 1
Etapa: 1

Poznámka: Značky B28 se osazují 7 dní před začátkem prací.

Formát: A2