

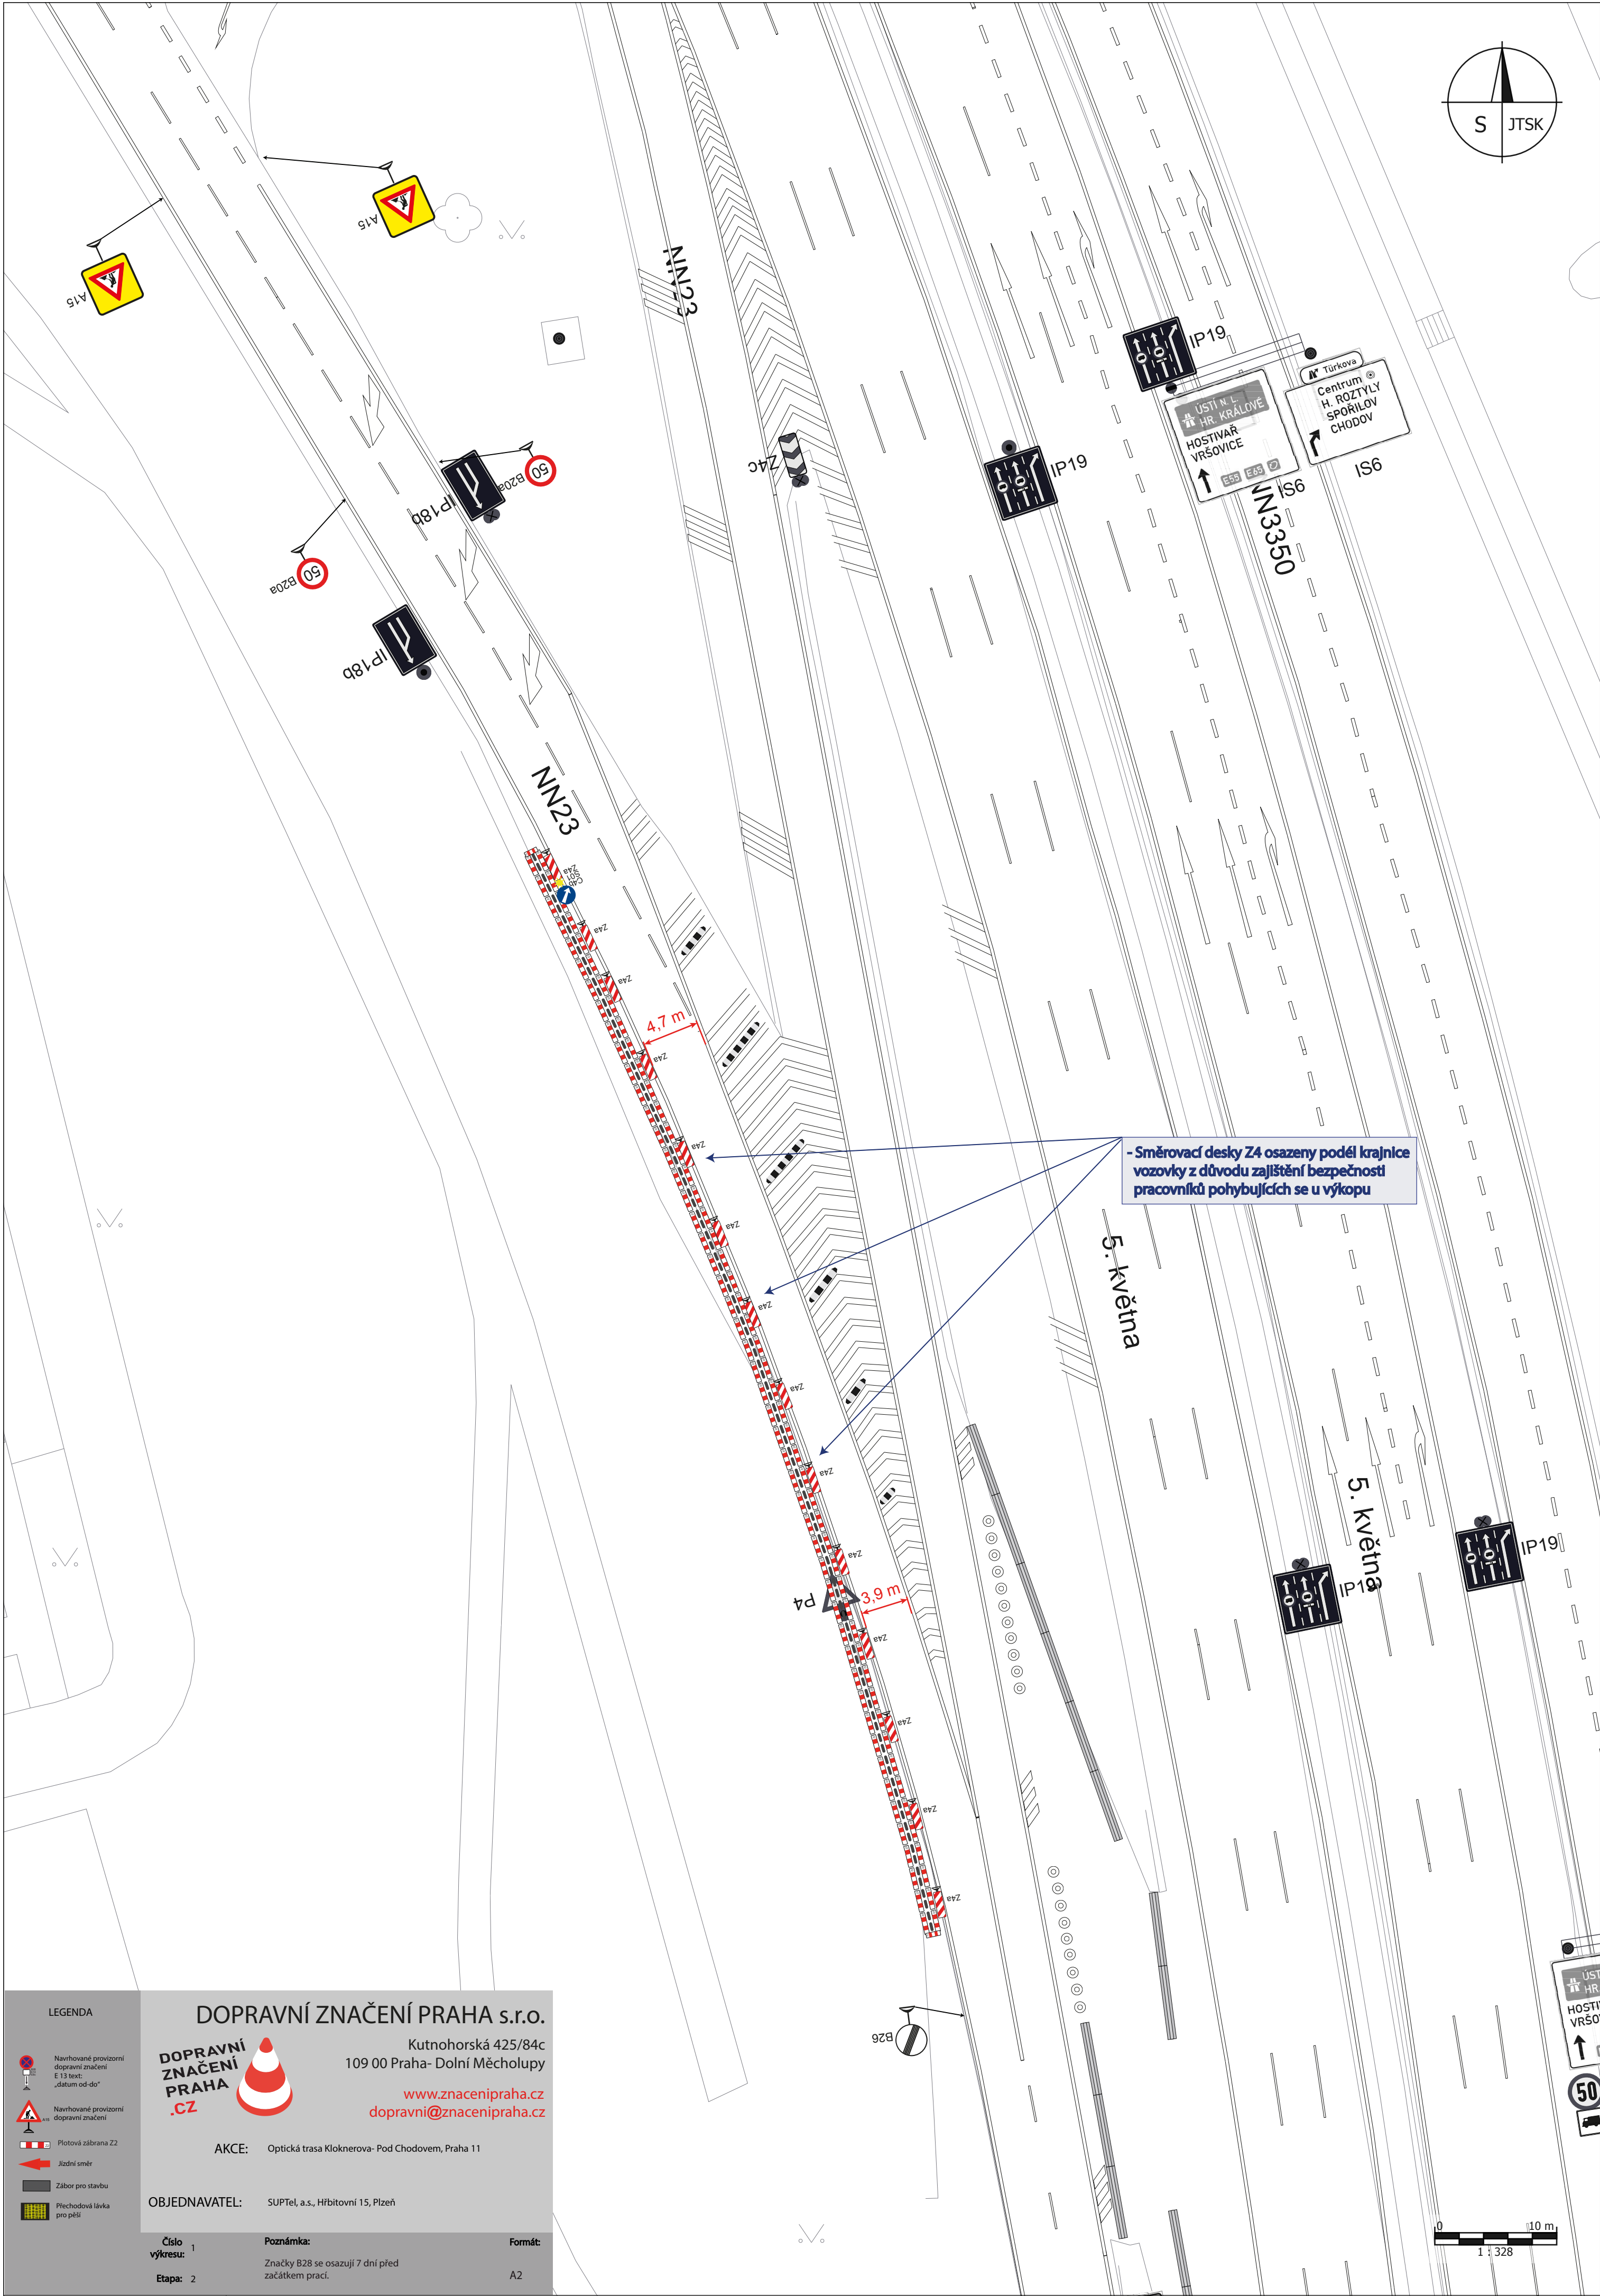


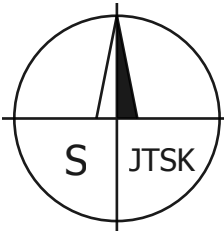

- Směrovací desky Z4 osazeny podél krajnice vozovky z důvodu zajištění bezpečnosti pracovníků pohybujících se u výkopu

LEGENDA

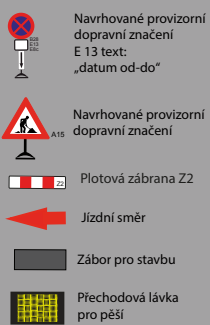

DOPRAVNÍ ZNAČENÍ PRAHA s.r.o.



Kutnohorská 425/84c
109 00 Praha- Dolní Měcholupy

www.znacenipraha.cz
dopravni@znacenipraha.cz

AKCE: Optická trasa Kloknerova- Pod Chodovem, Praha 11

OBJEDNAVATEL: SUPTEL, a.s., Hřbitovní 15, Plzeň

Číslo
výkresu: 1
Etapa: 2

Poznámka:
Značky B28 se osazují 7 dní před
začátkem prací.

Formát:
A2

0 10 m
1 : 328